





# 東北中央自動車道（福島～米沢北間）工事状況

平成25年 2月末現在

米沢～米沢北  
延長 L=9.0km

福島～米沢 延長 L=28km  
山形側 延長 L=11km

福島側 延長 L=17km

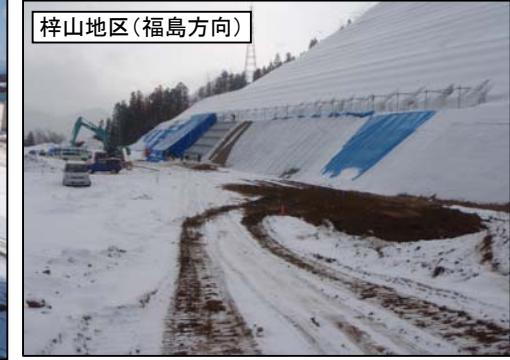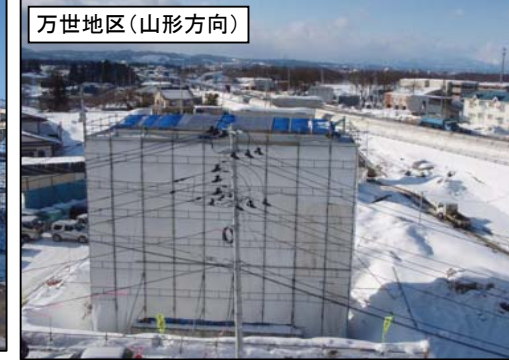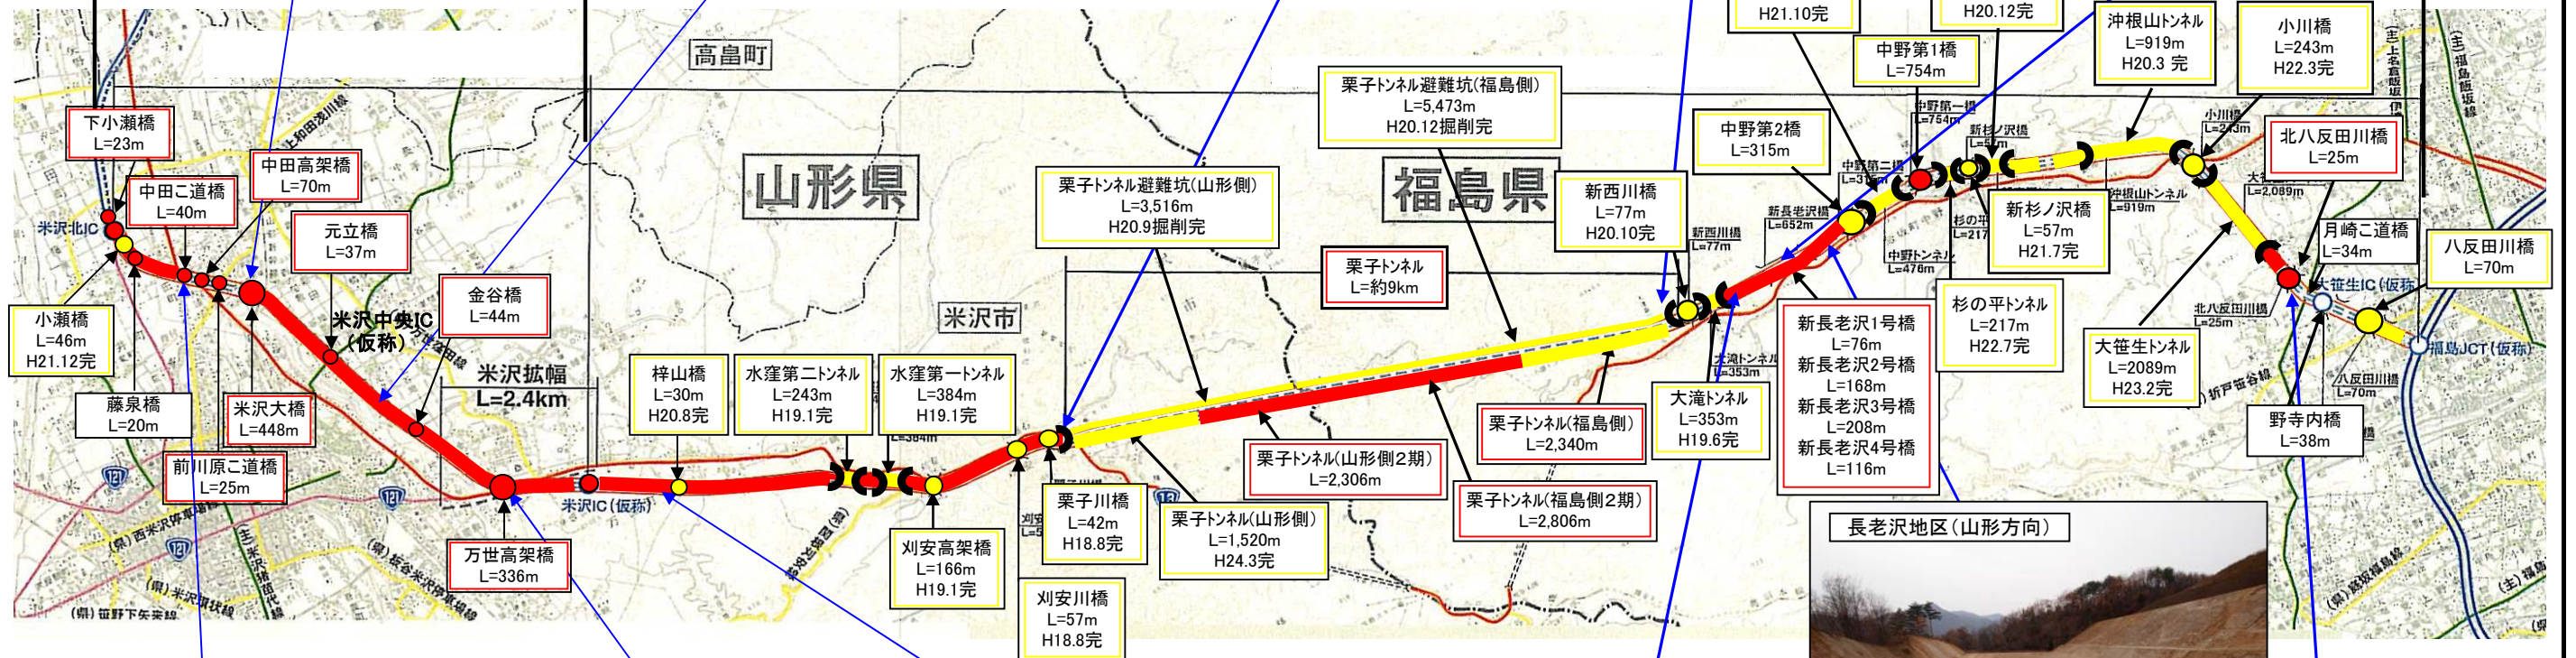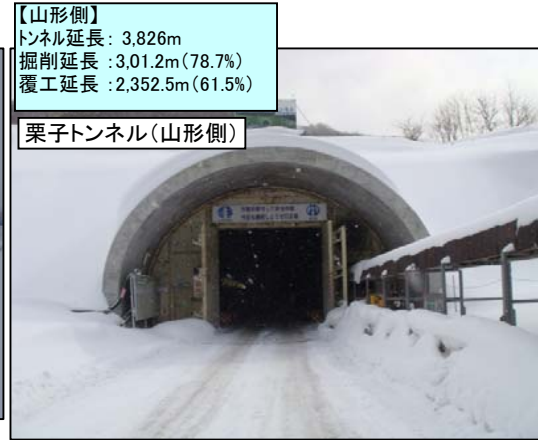

竣工済み 施工中