# 国道47号　高屋道路　工事状況

平成29年8月 末日現在

## ① 濁水プラント
仕様：処理能力　30ｔ/ｈ

## ② バッチャープラント
仕様：練混　25m³/h　ﾐｷｻｰｻｲｽﾞ　0.5m³

## ③ 受電設備

## ④ 火薬類設備
仕様：火工所１基　火薬類取扱所１基

## ⑤ 連続ベルトコンベア

## ⑥ 送風機

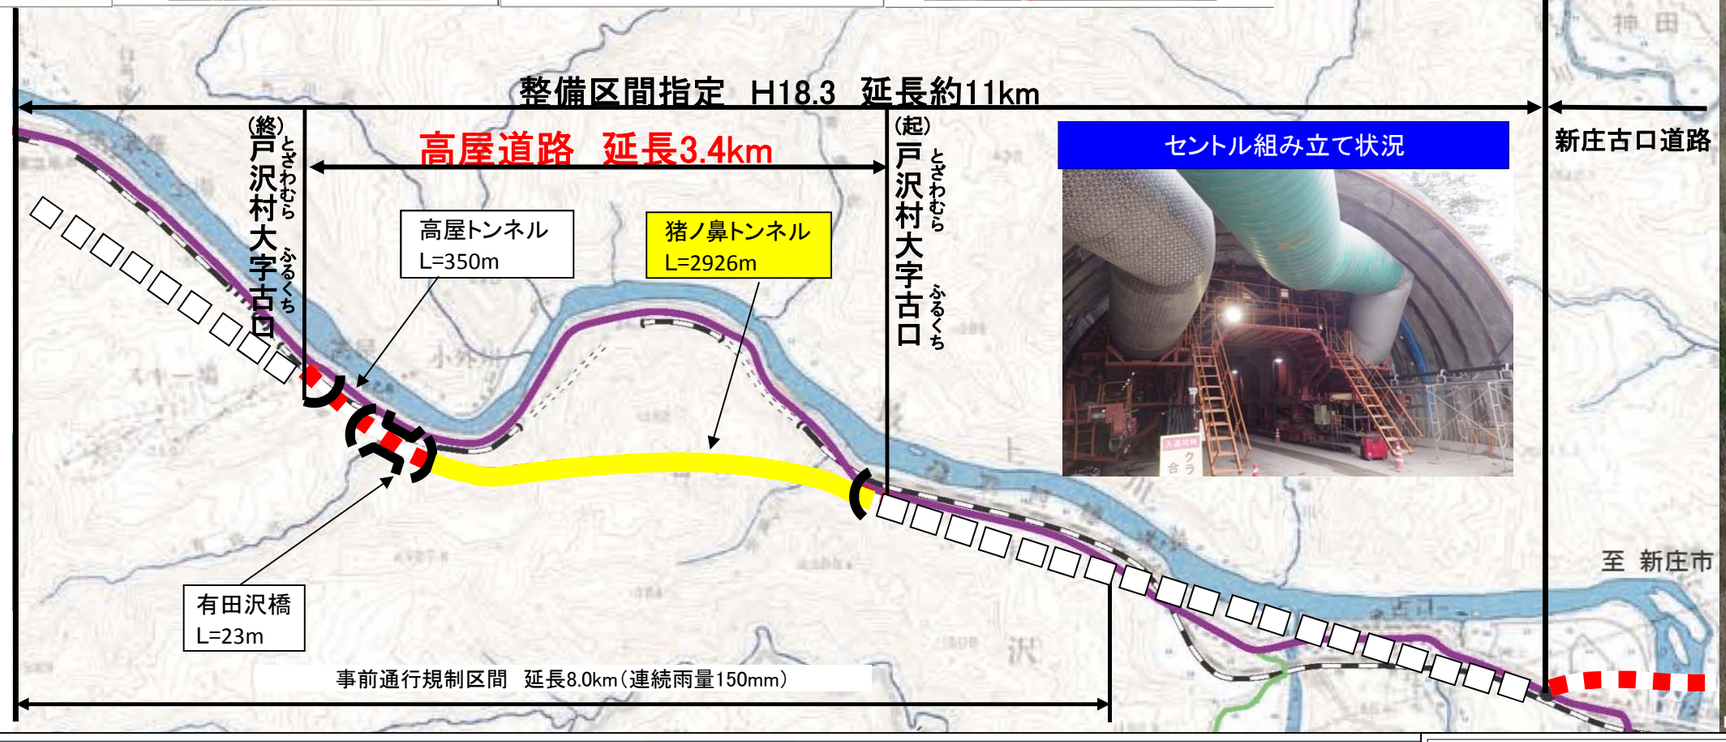


### セントル組み立て状況



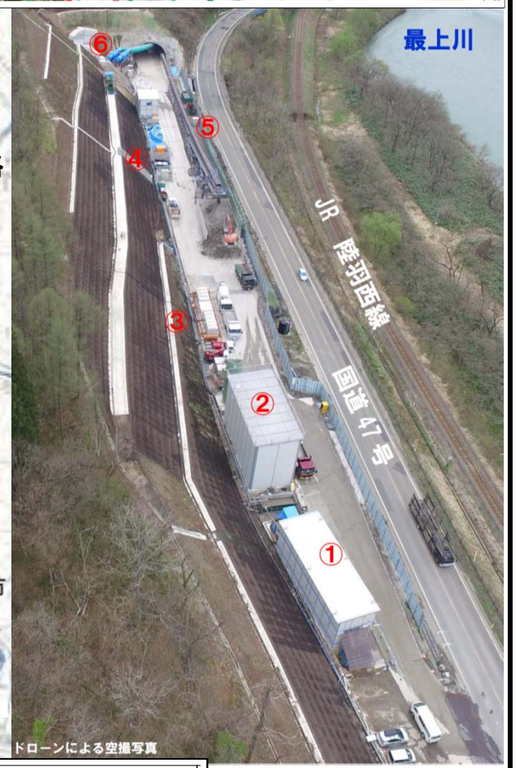


※IC名称及び橋梁名称は仮称

施工中

竣工済み

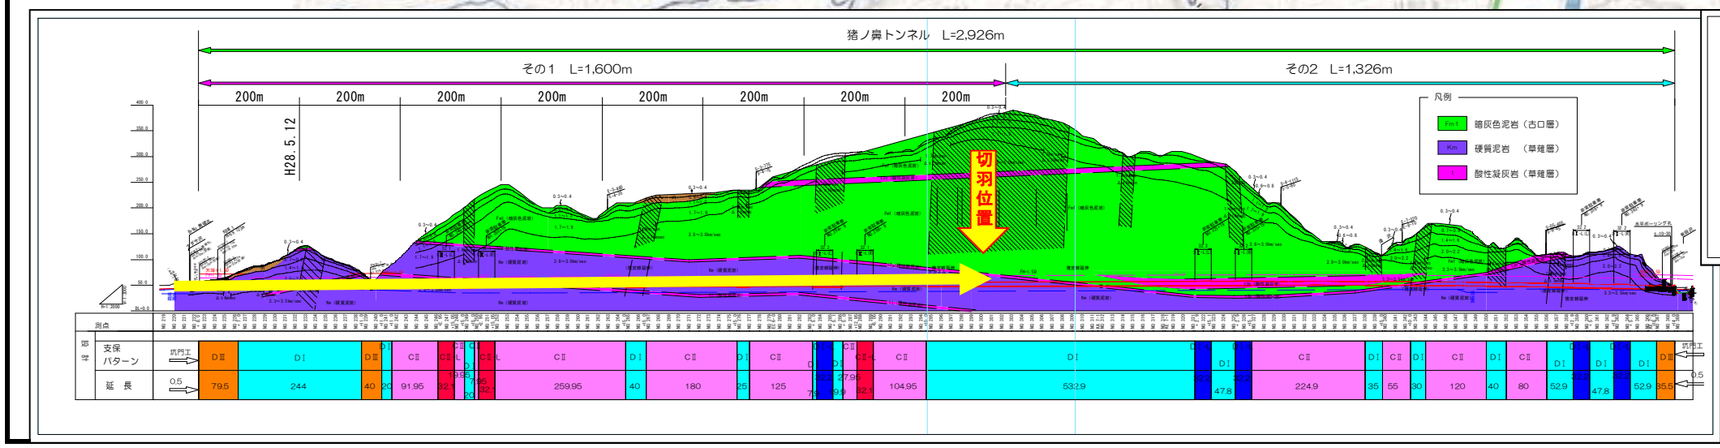


### 支保パターン　CⅡ　標準断面図

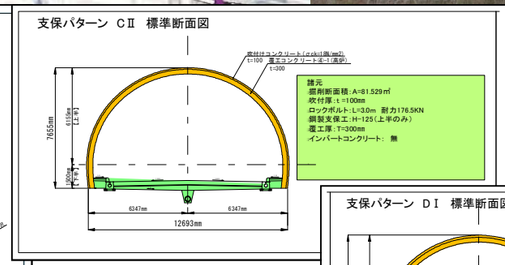

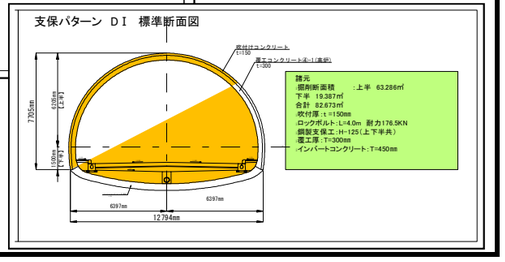
### 支保パターン　DⅠ　標準断面図