国道47号　高屋道路　工事状況

平成30年4月 末日現在

① 濁水プラント
仕様：処理能力　30ｔ/ｈ

② バッチャープラント
仕様：練混　25m³/h　ﾐｷｻｰｻｲｽﾞ'　0.5m³

③ 受電設備

④ 火薬類設備
仕様：火工所１基　火薬類取扱所１基

⑤ 連続ベルトコンベア

⑥ 送風機

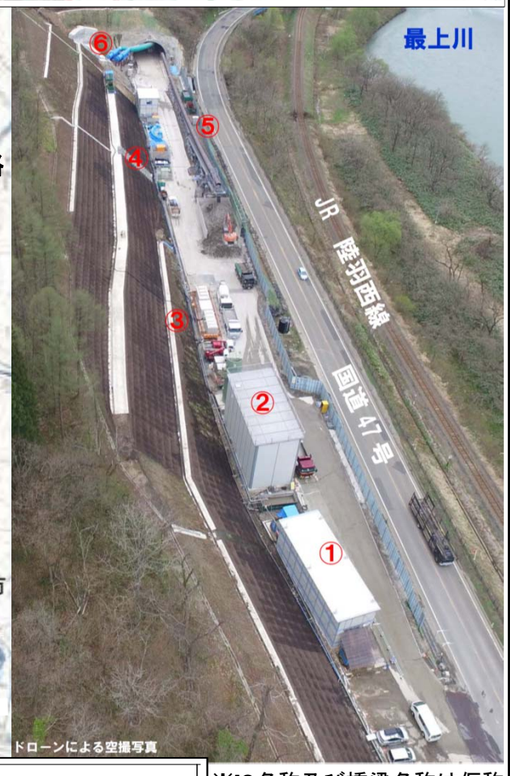

※IC名称及び橋梁名称は仮称

施工中
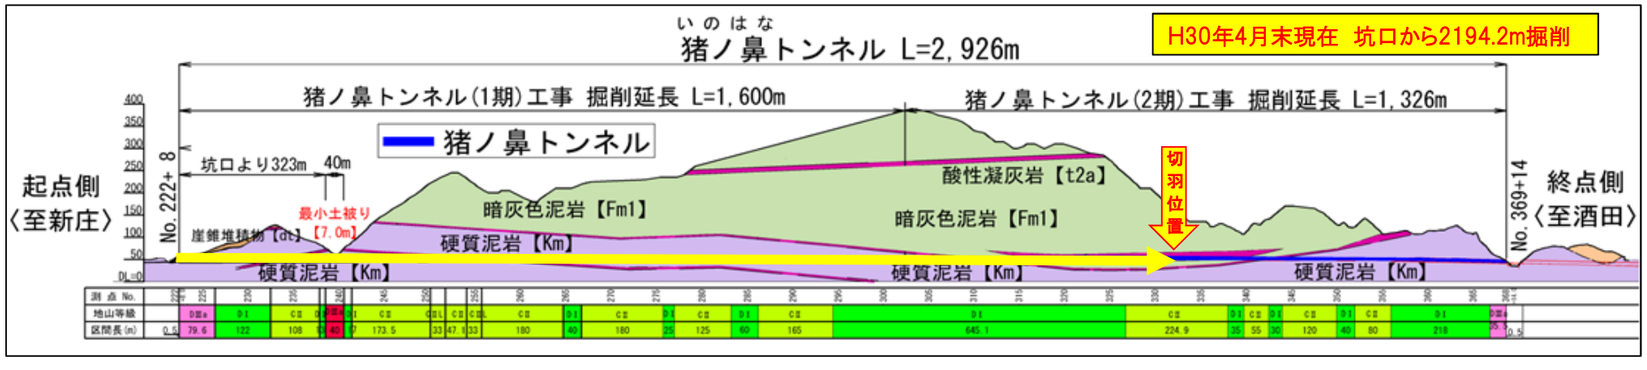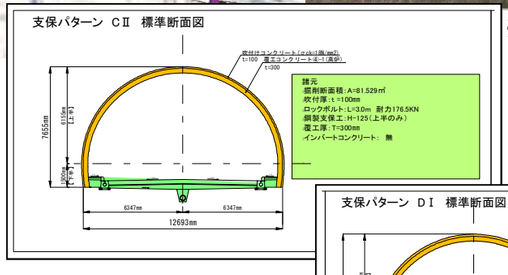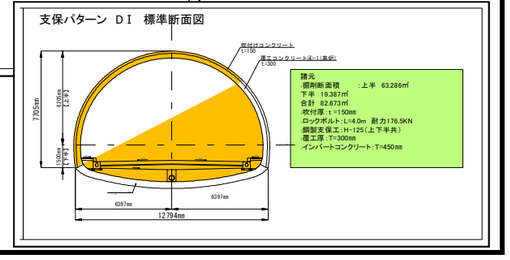
竣工済み