国道47号　高屋道路　工事状況

平成30年12月 末日現在

① 濁水プラント	② バッチャープラント	③ 受電設備
仕様：処理能力　30ｔ/ｈ	仕様：練混　25m³/h　ミキサーサイズ　0.5m³	

⑤ 連続ベルトコンベア	⑥ 送風機

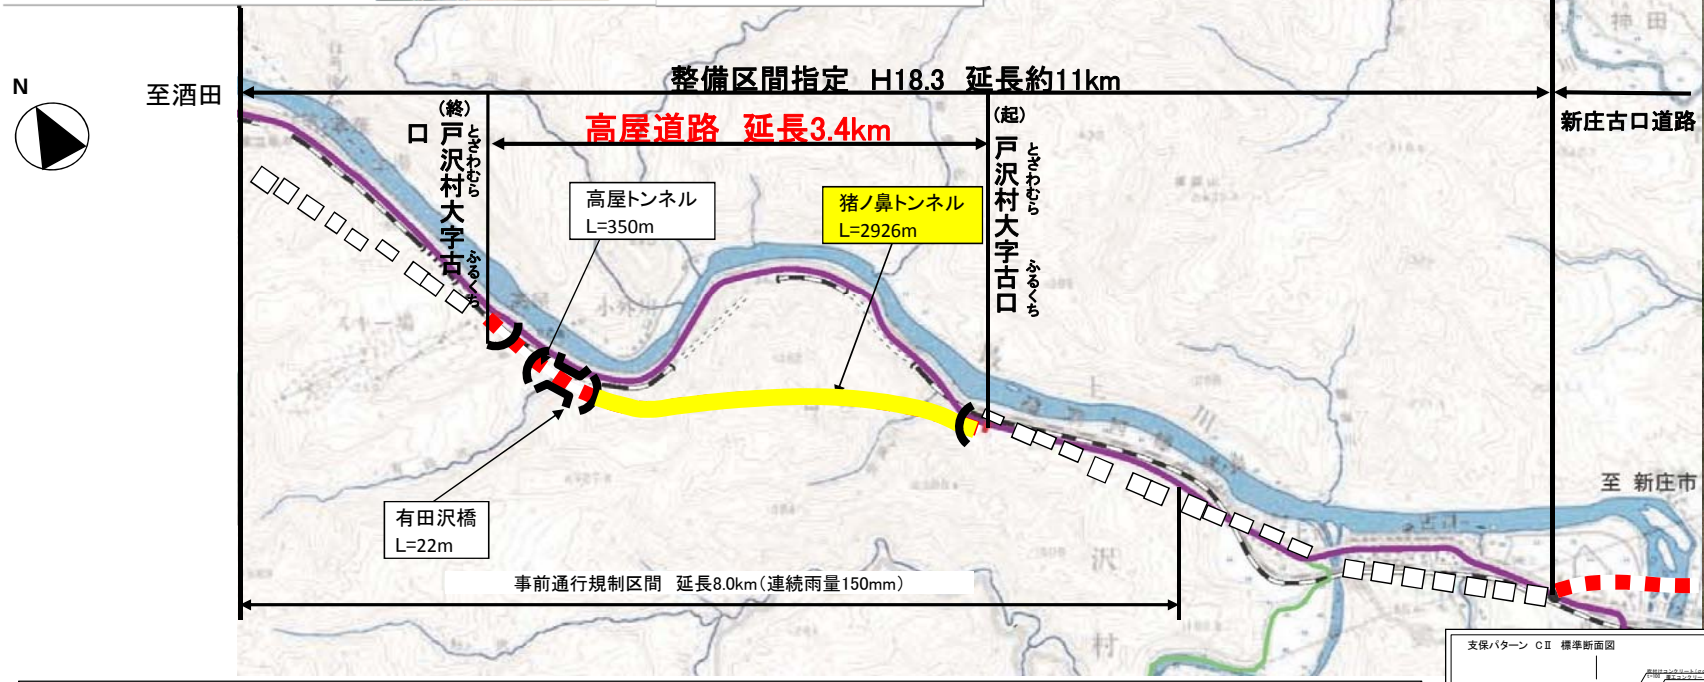

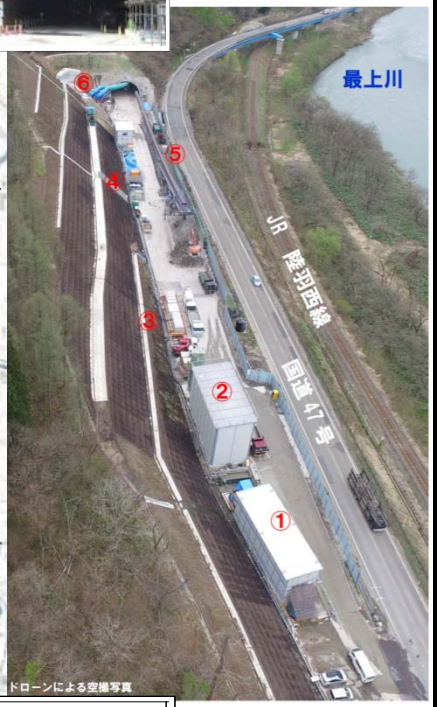

※IC名称及び橋梁名称は仮称

施工中

竣工済み

猪ノ鼻トンネル　L=2,926m
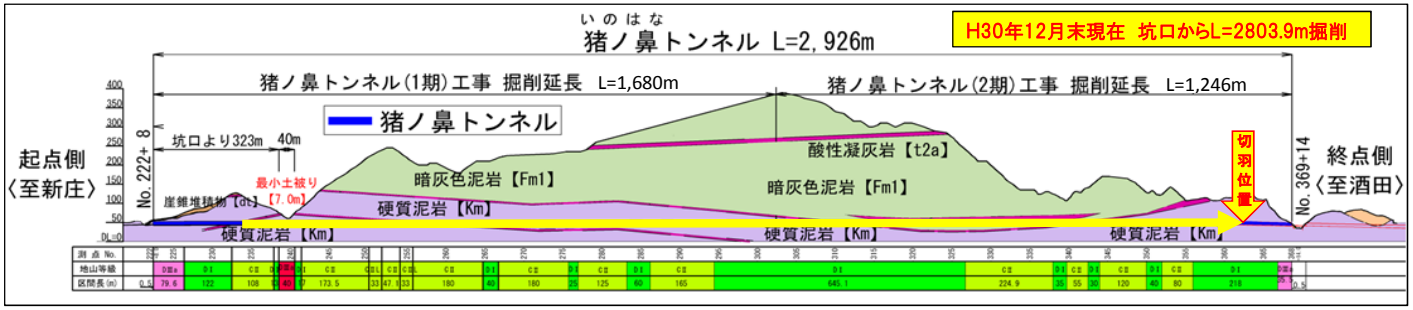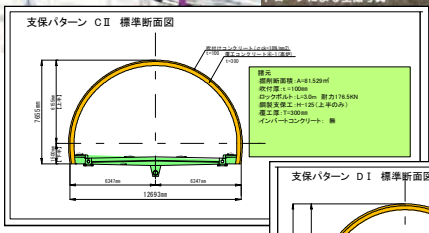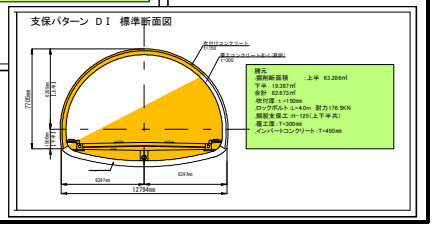
H30年12月末現在　坑口からL=2803.9m掘削