



附




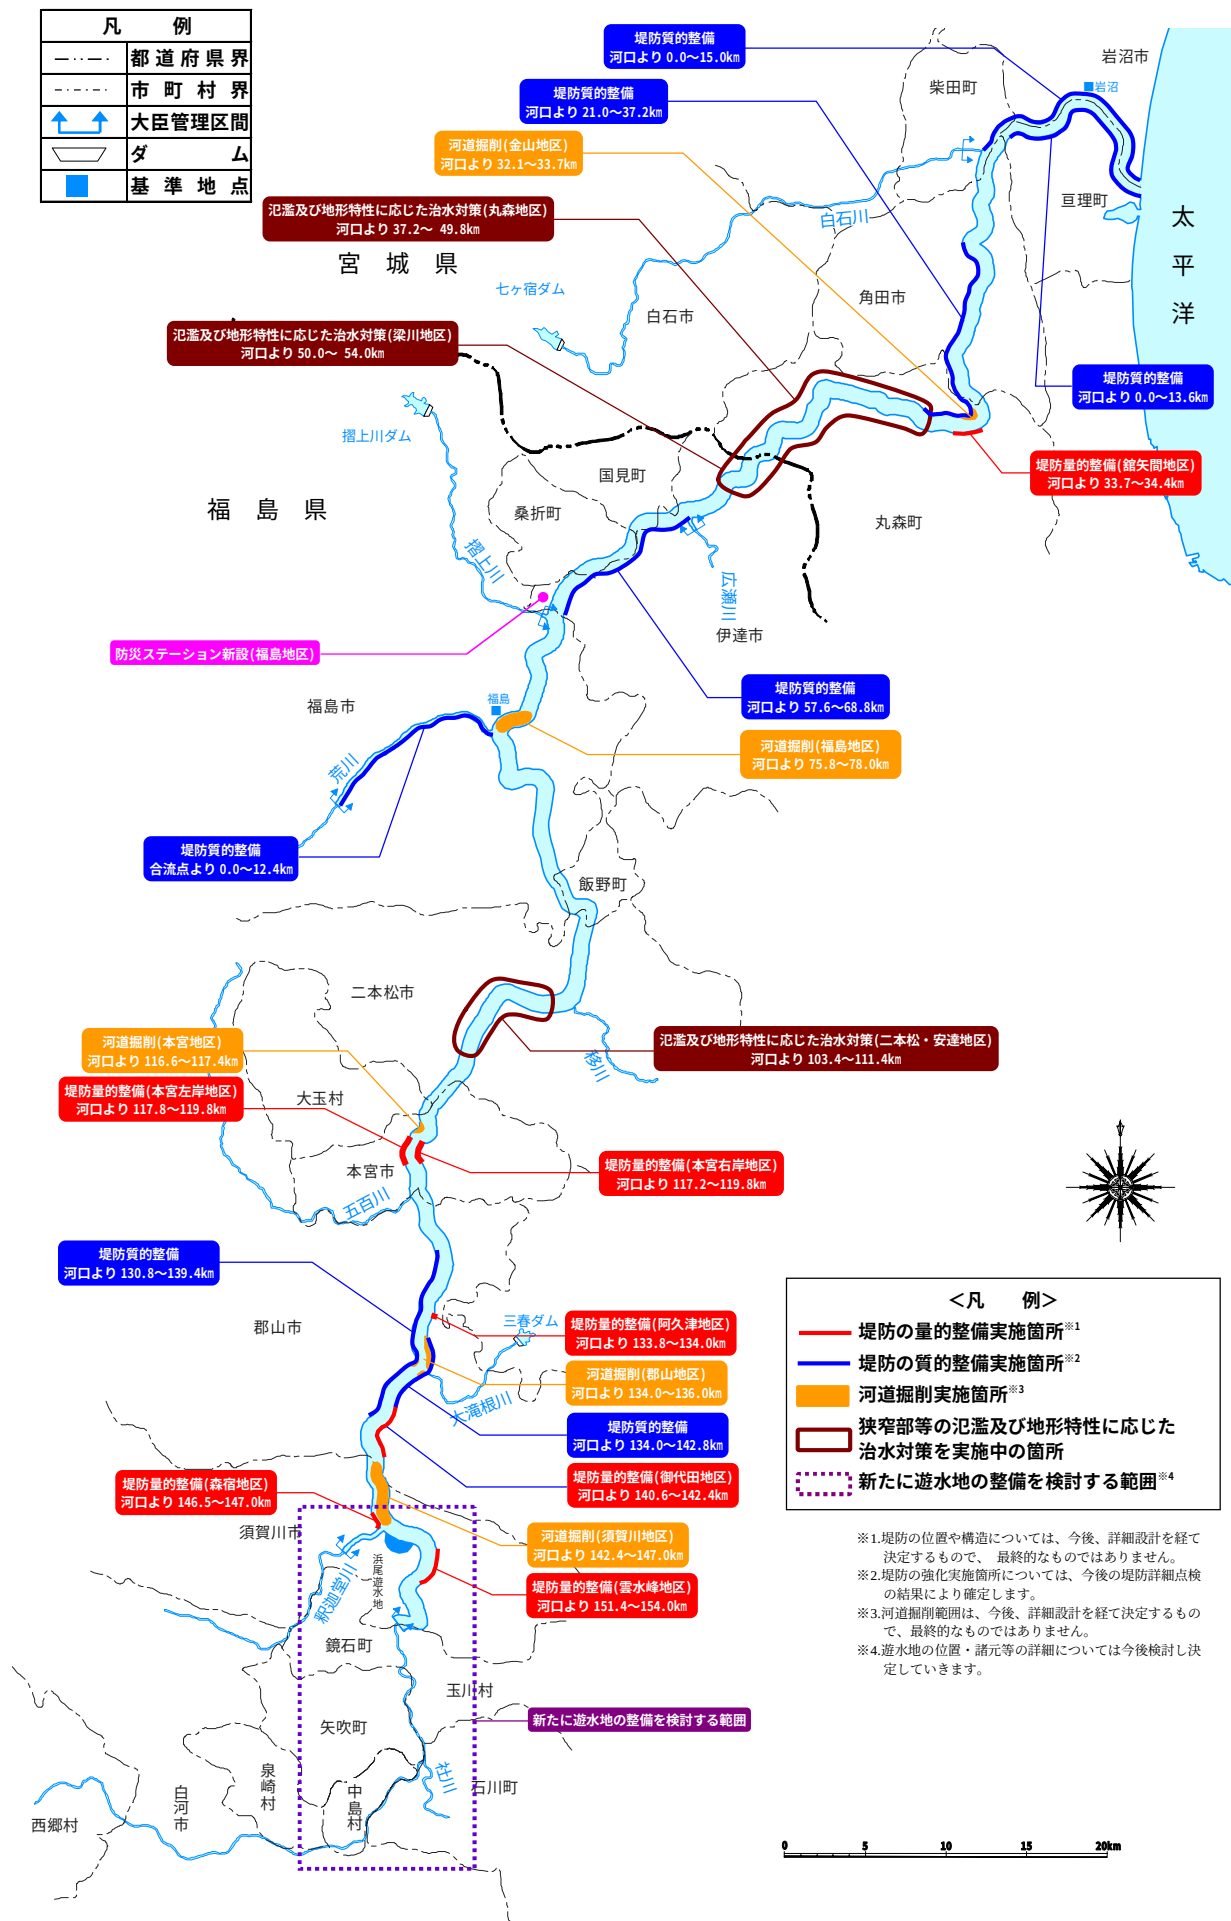


阿武隈川水系河川整備計画（大臣管理区間）施工箇所位置図

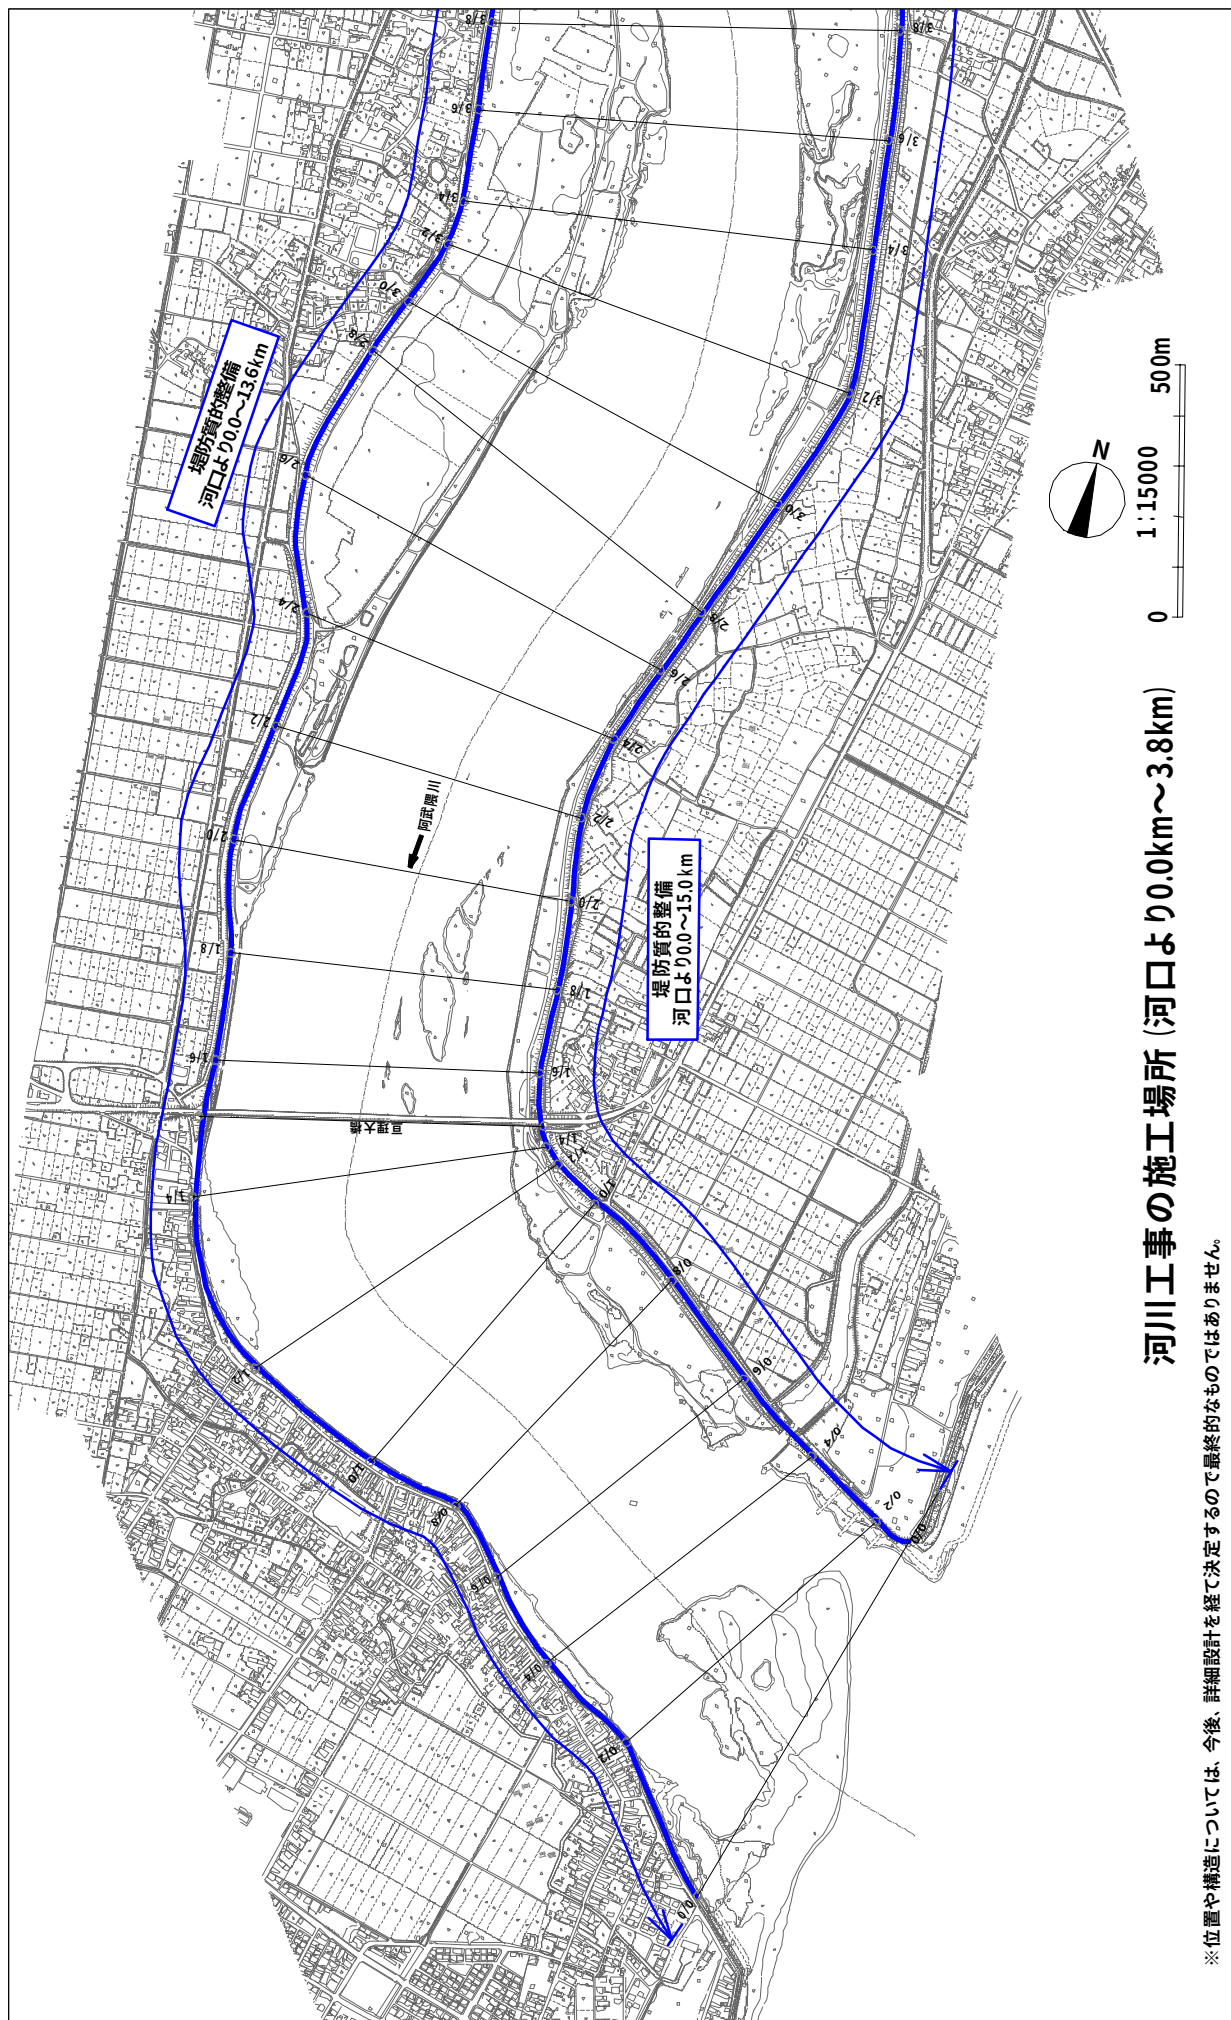


附図-2

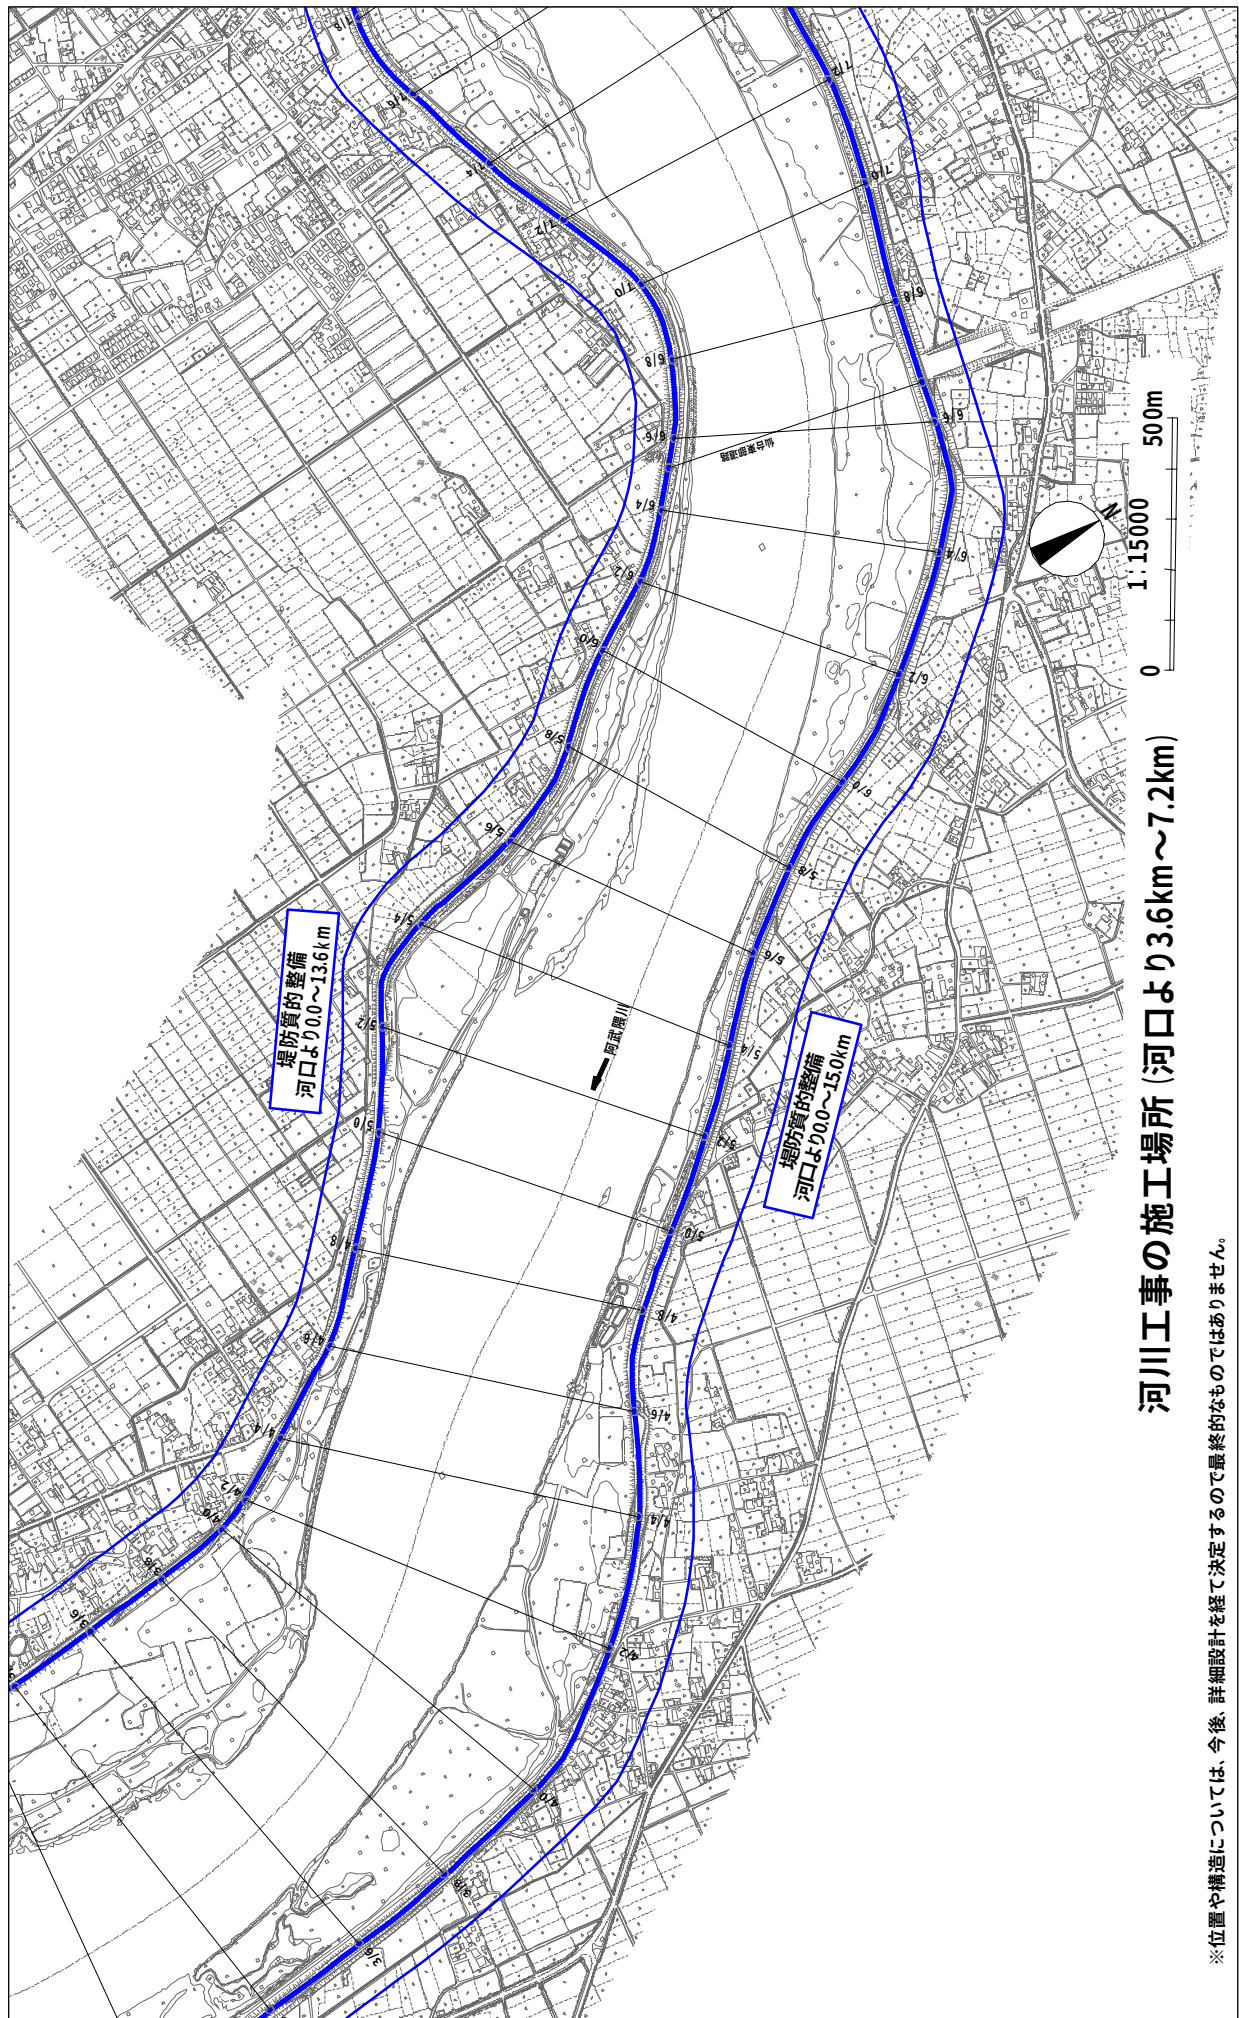


※位置や構造については、今後、詳細設計を経て決定するので最終的なものではありません。

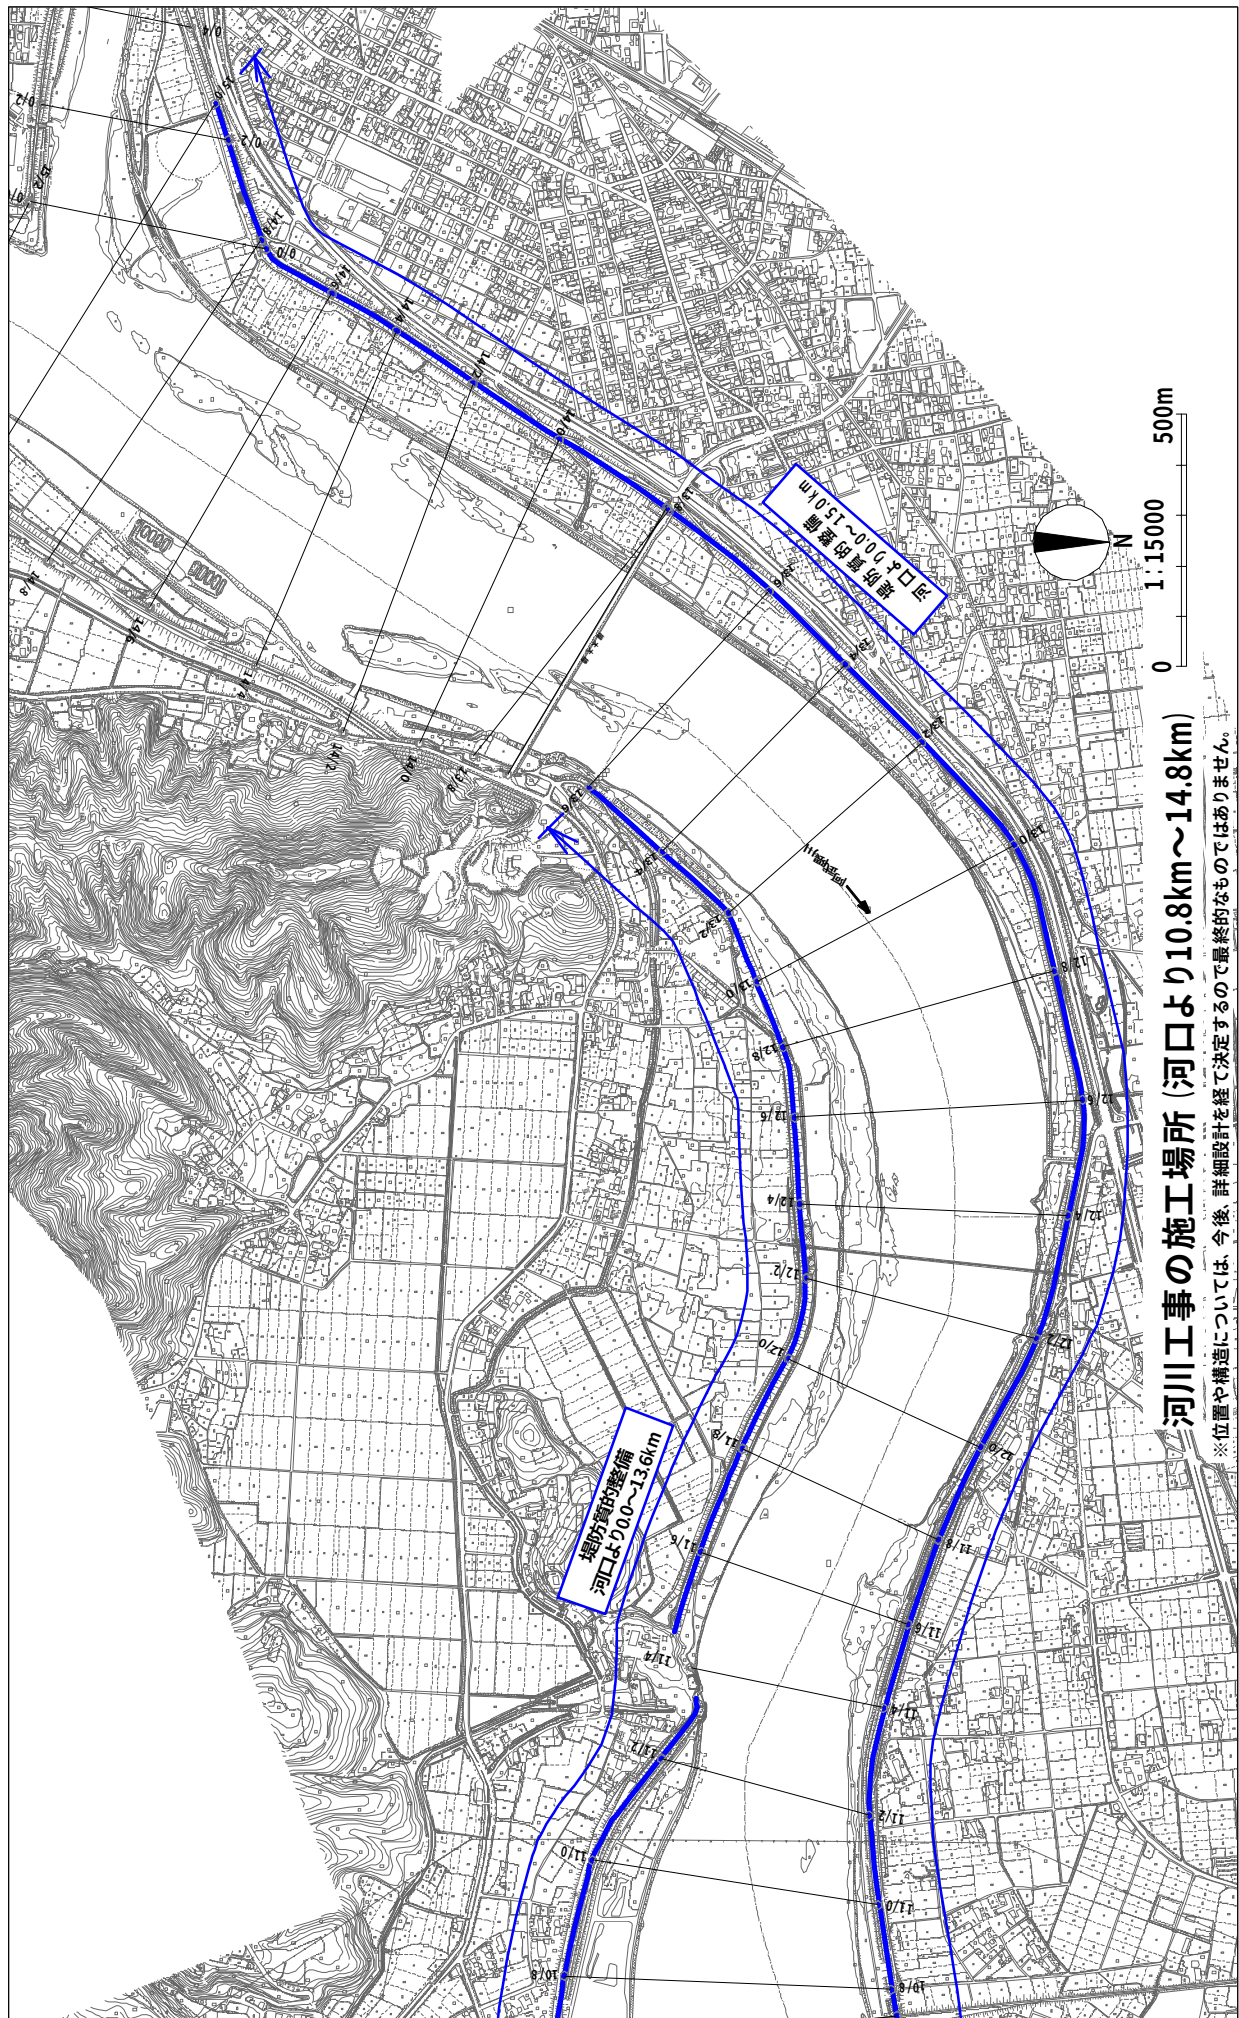

附図-5

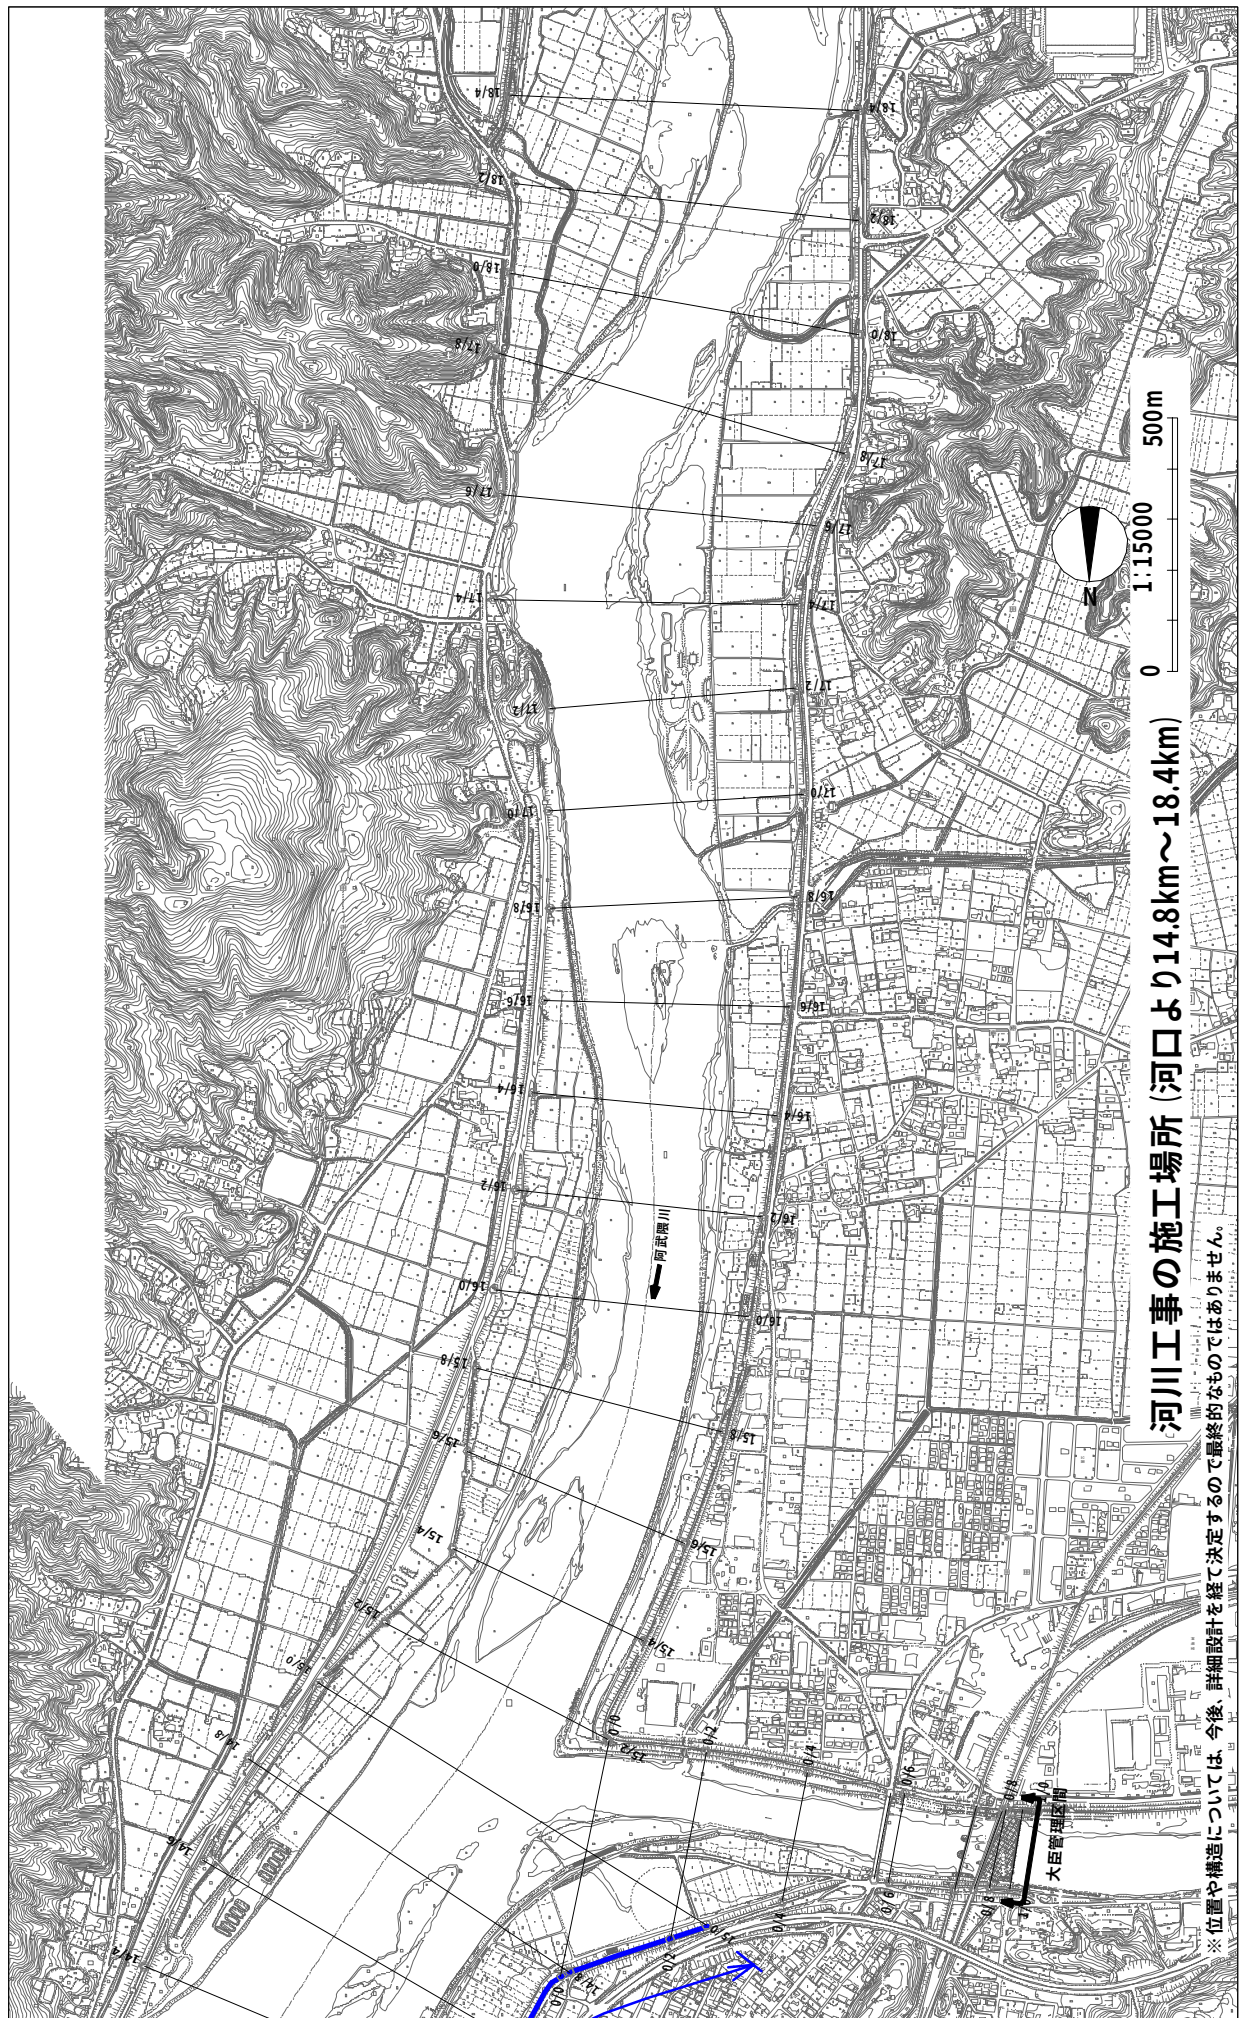


附図-6

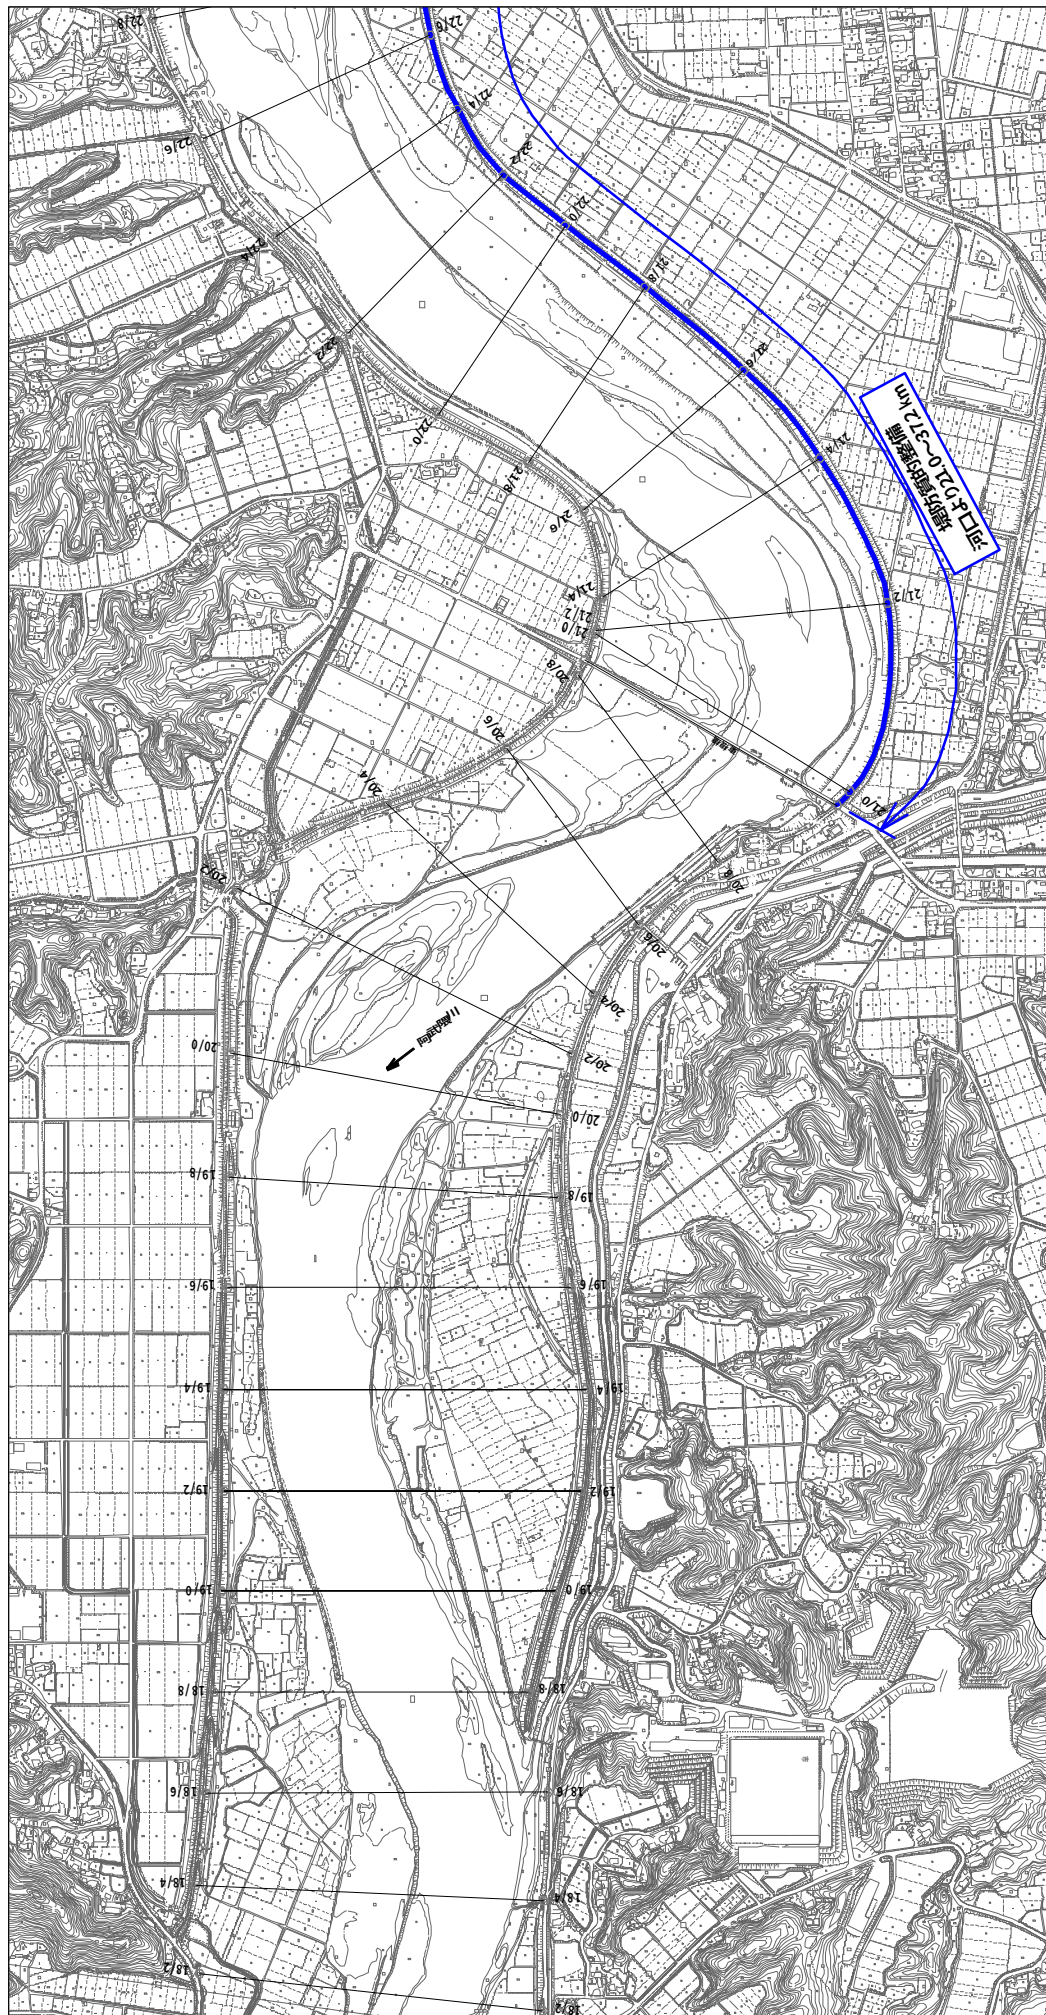


河川工事の施工場所 (河口より18.4km～22.6km)


※位置や構造については、今後、詳細設計を経て決定するので最終的なものではありません。

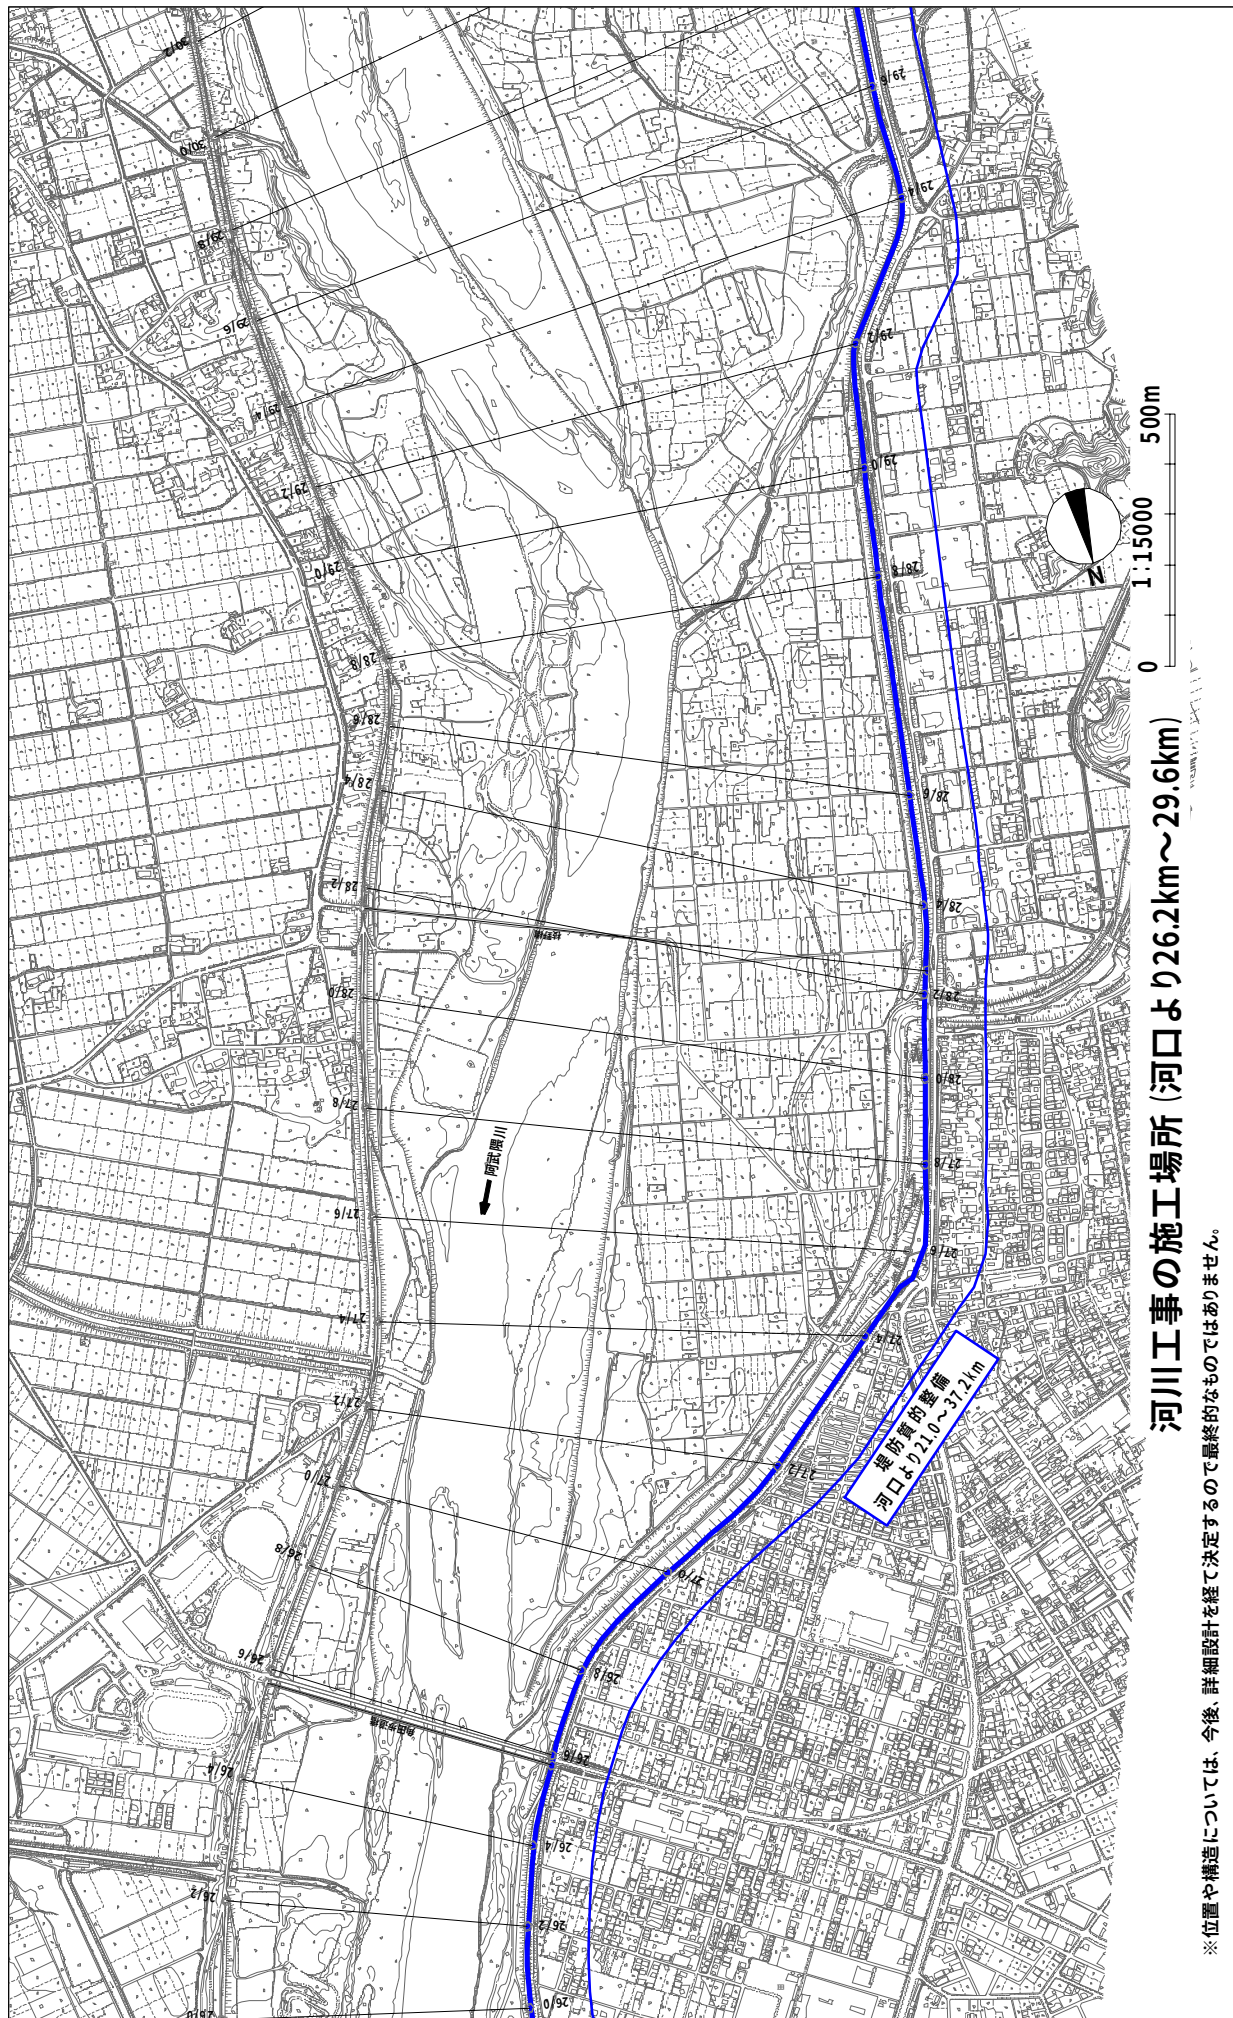


河川工事の施工場所 (河口より26.2km～29.6km)

※位置や構造については、今後、詳細設計を経て決定するので最終的なものではありません。

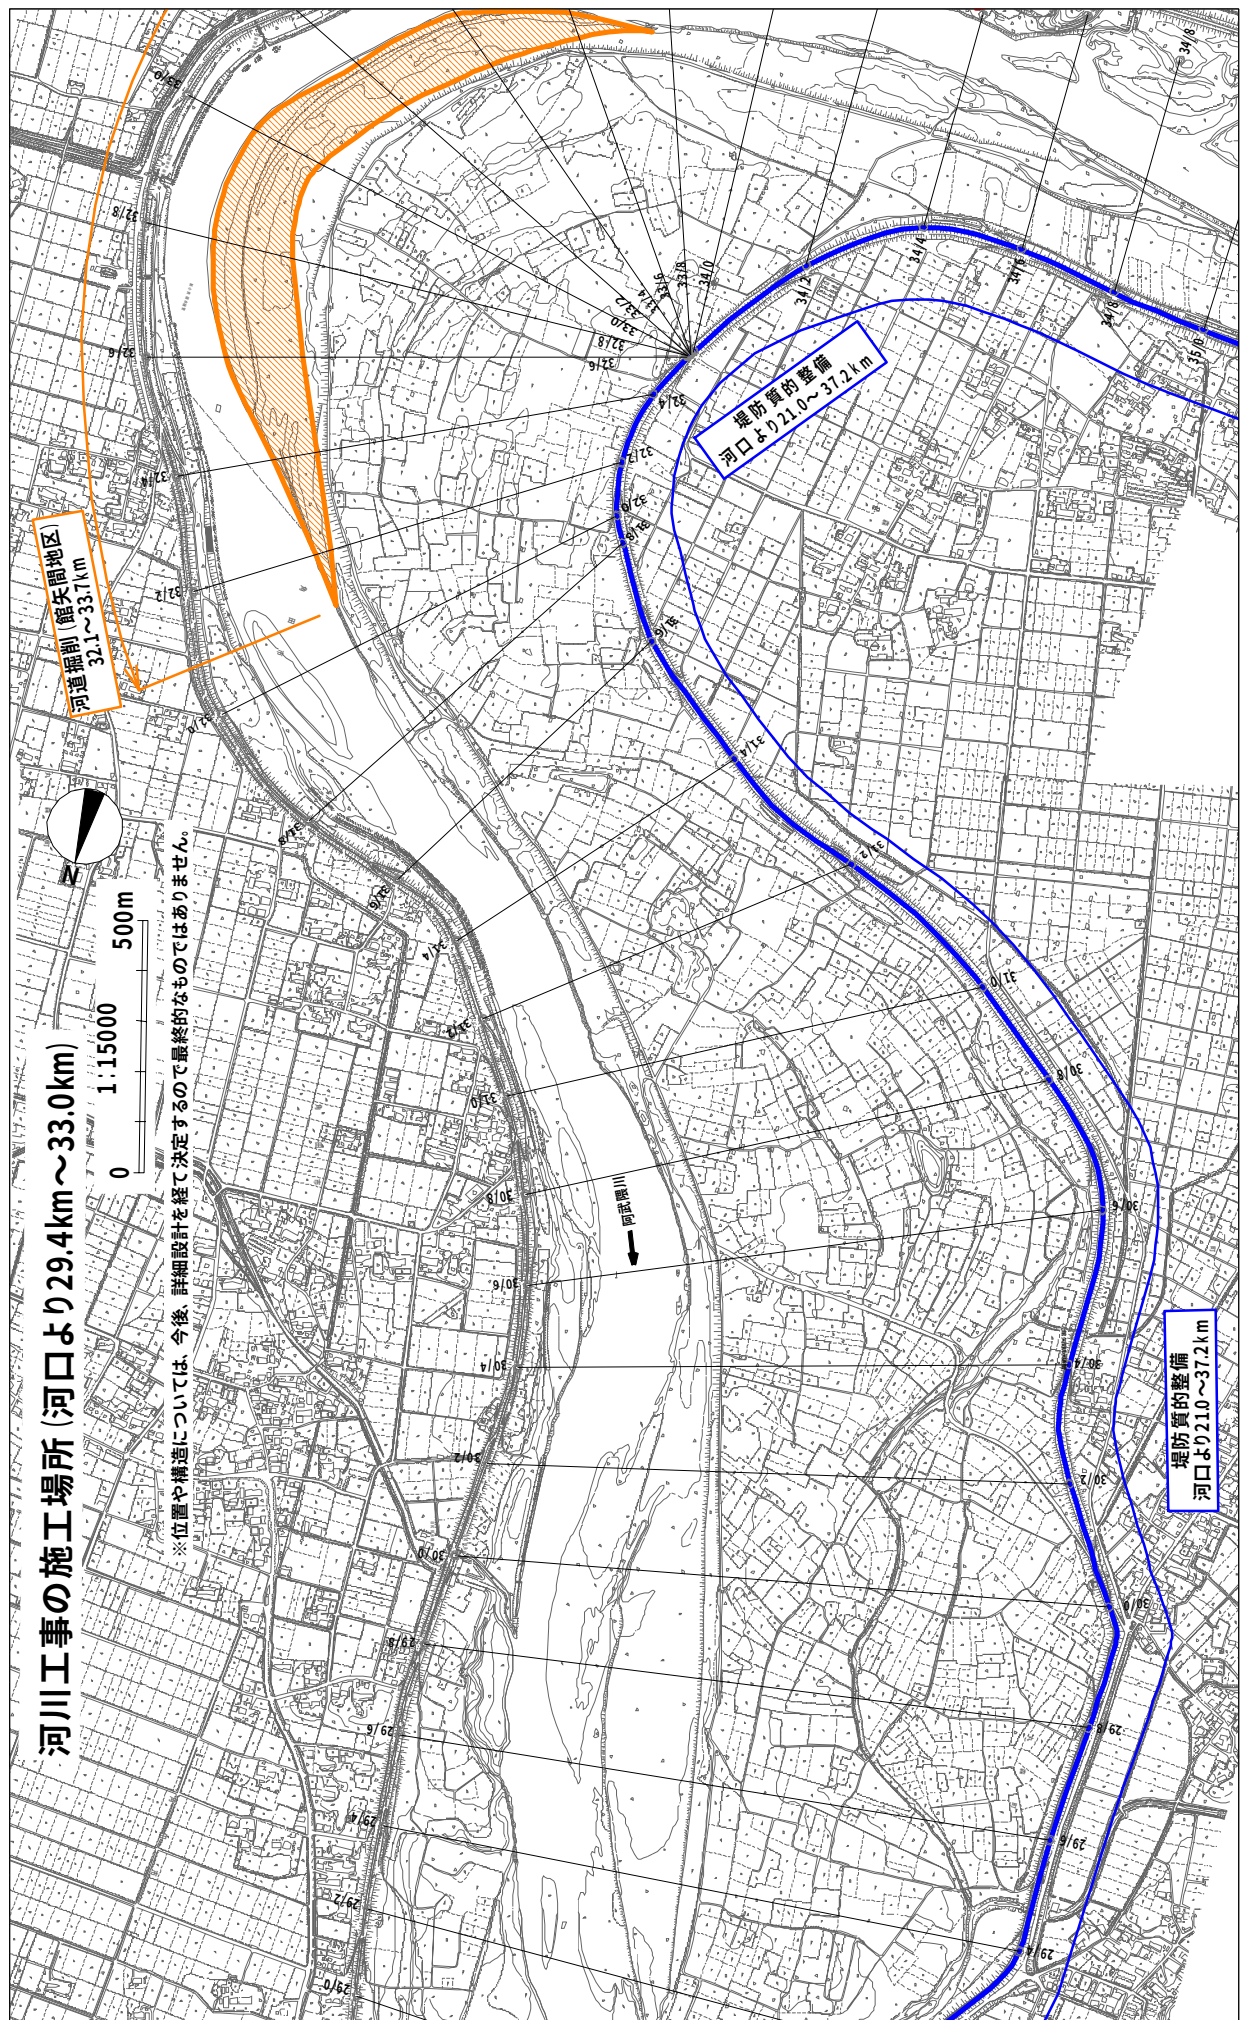


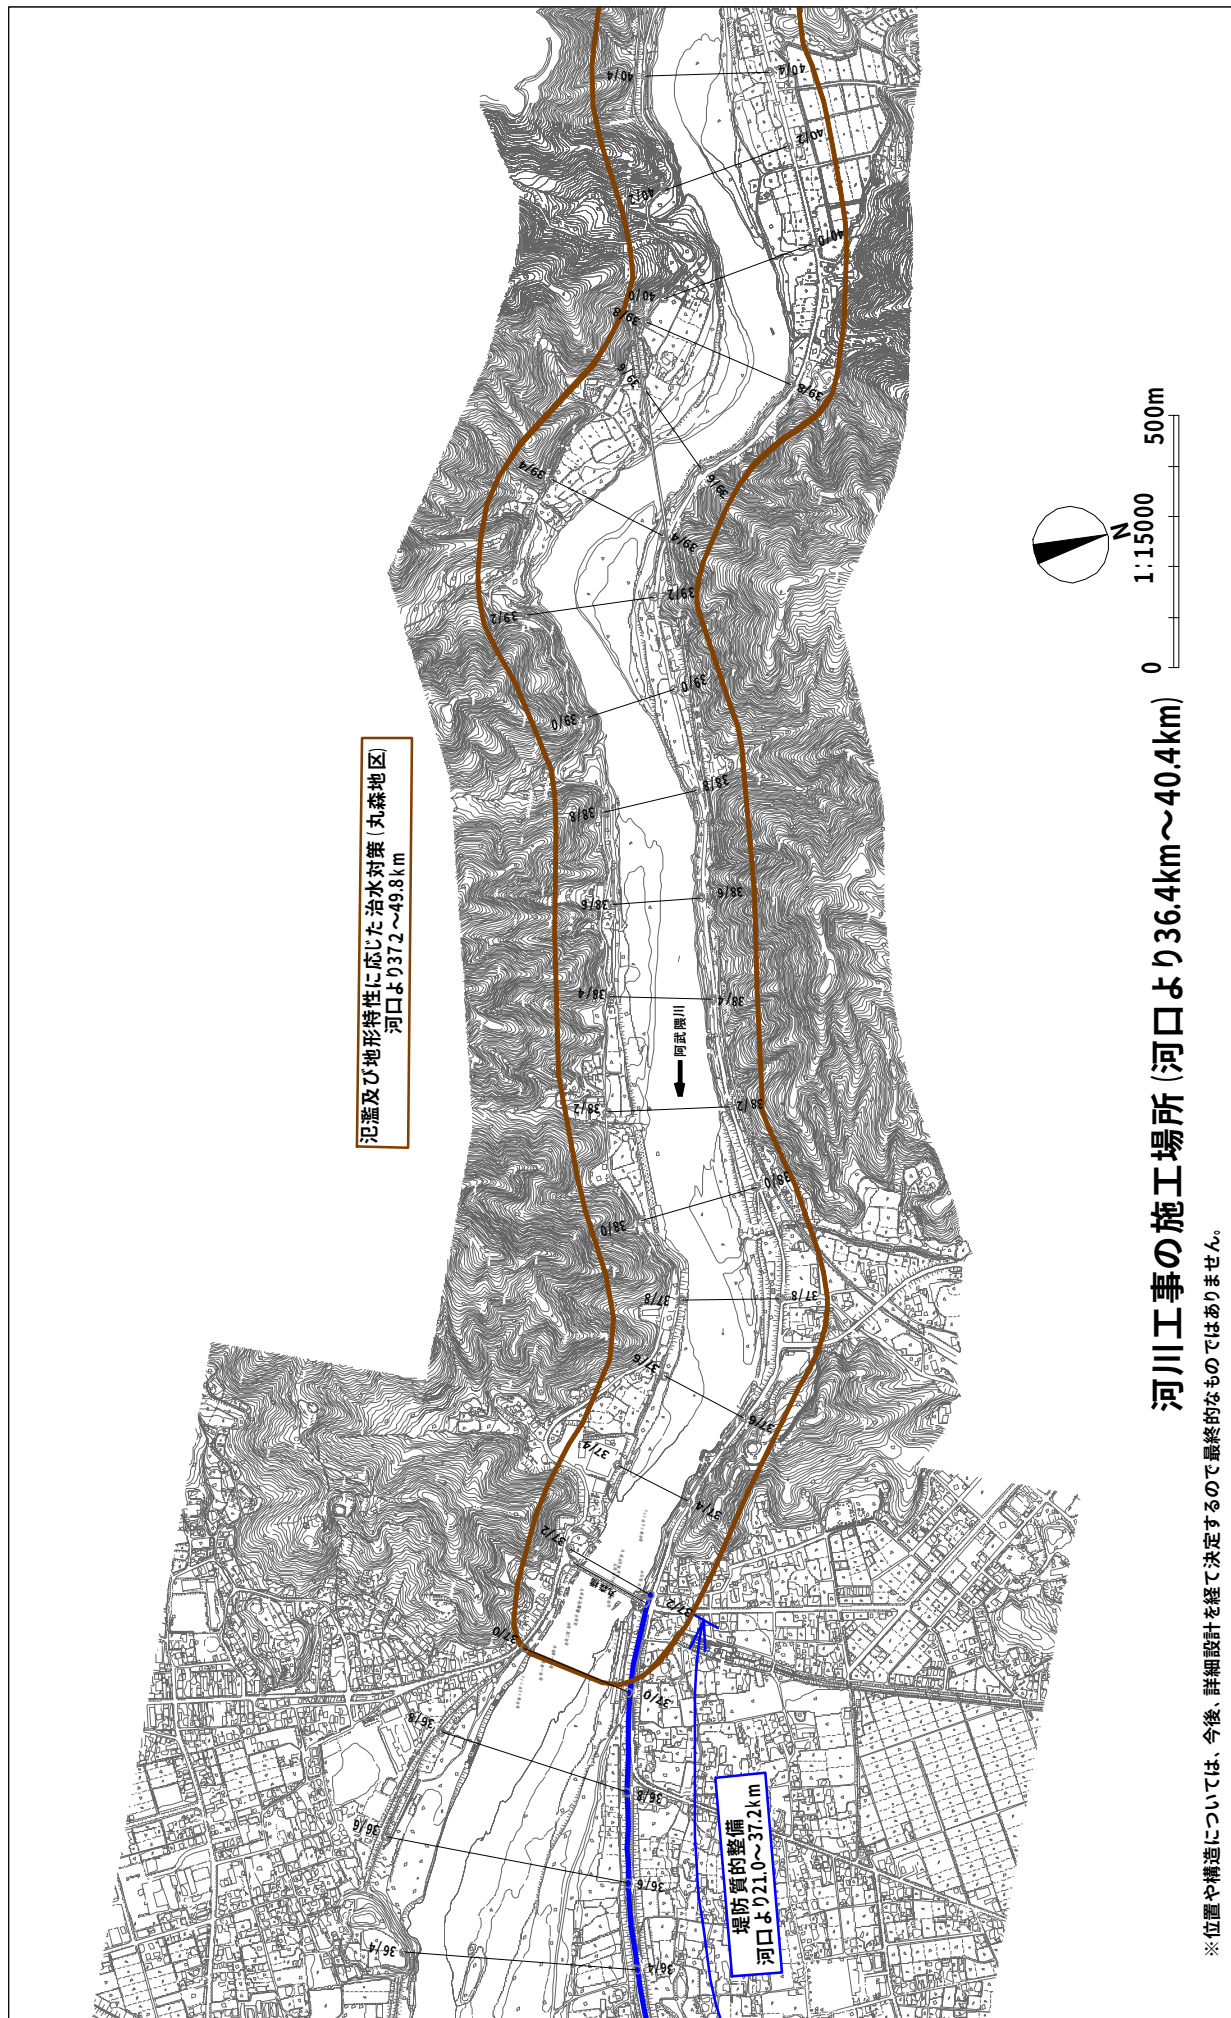


※位置や構造については、今後、詳細設計を経て決定するので最終的なものではありません。

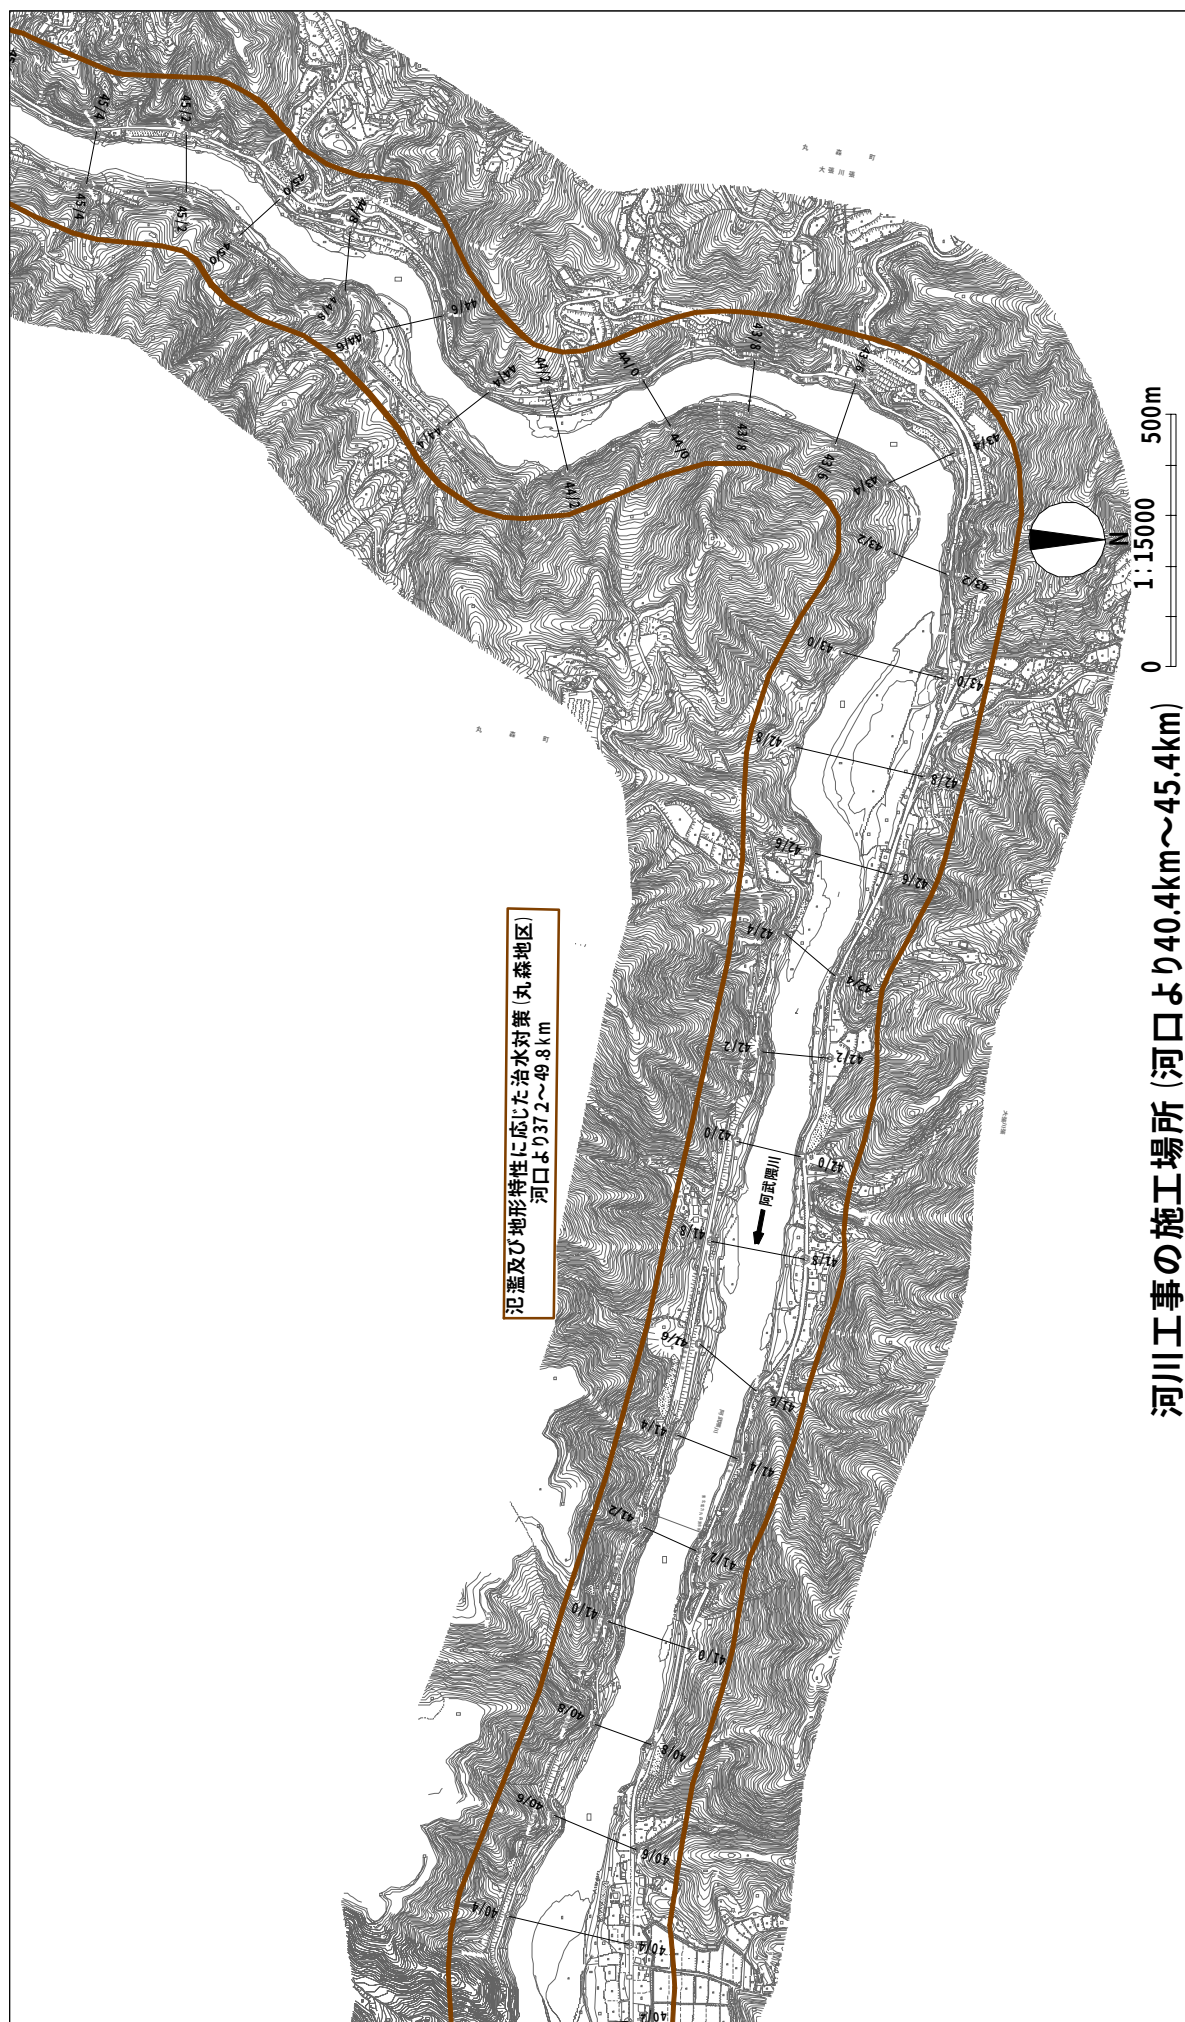

※位置や構造については、今後、詳細設計を経て決定するので最終的なものではありません。

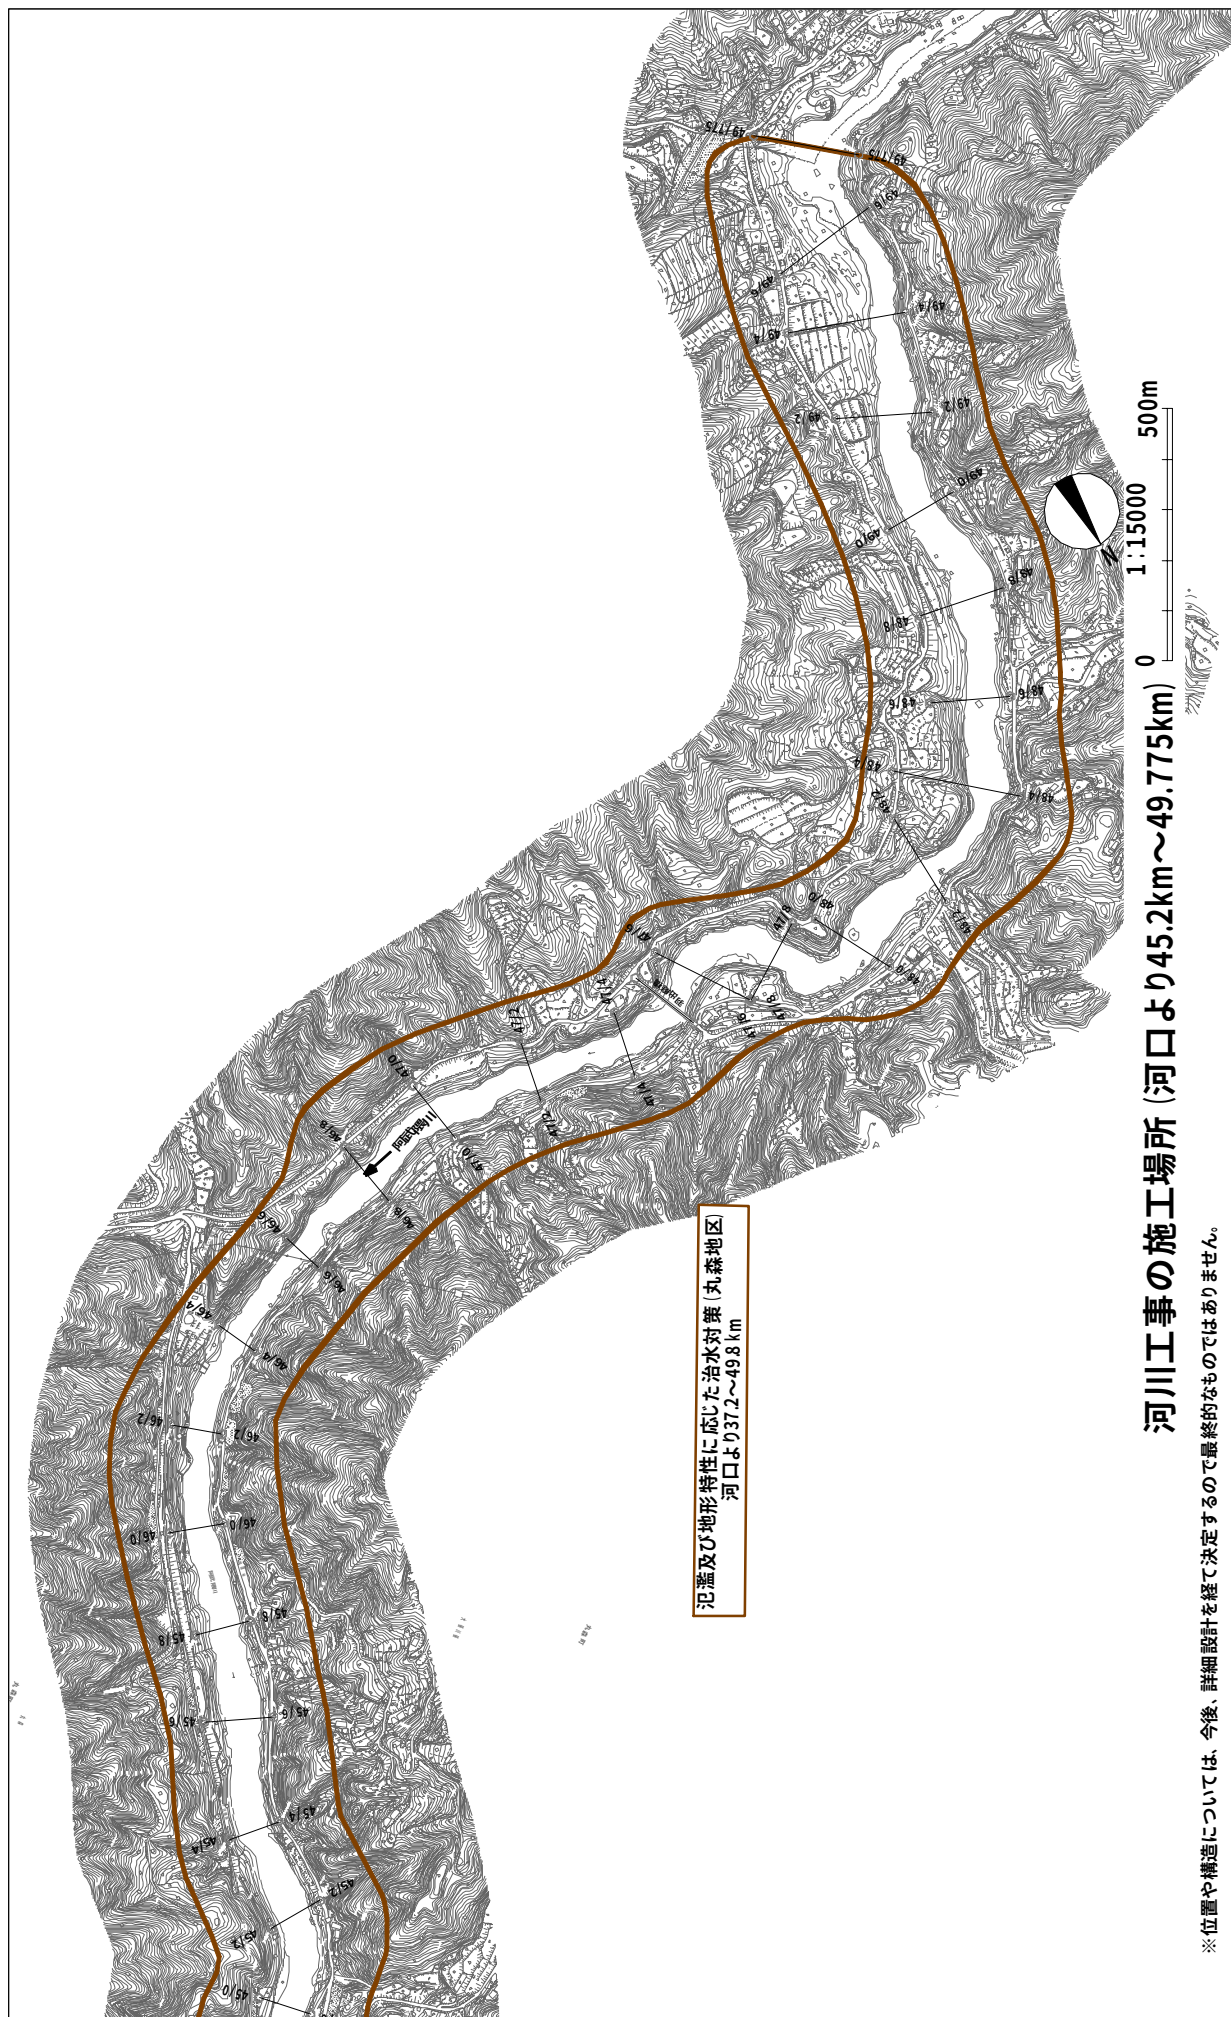

※位置や構造については、今後、詳細設計を経て決定するので最終的なものではありません。

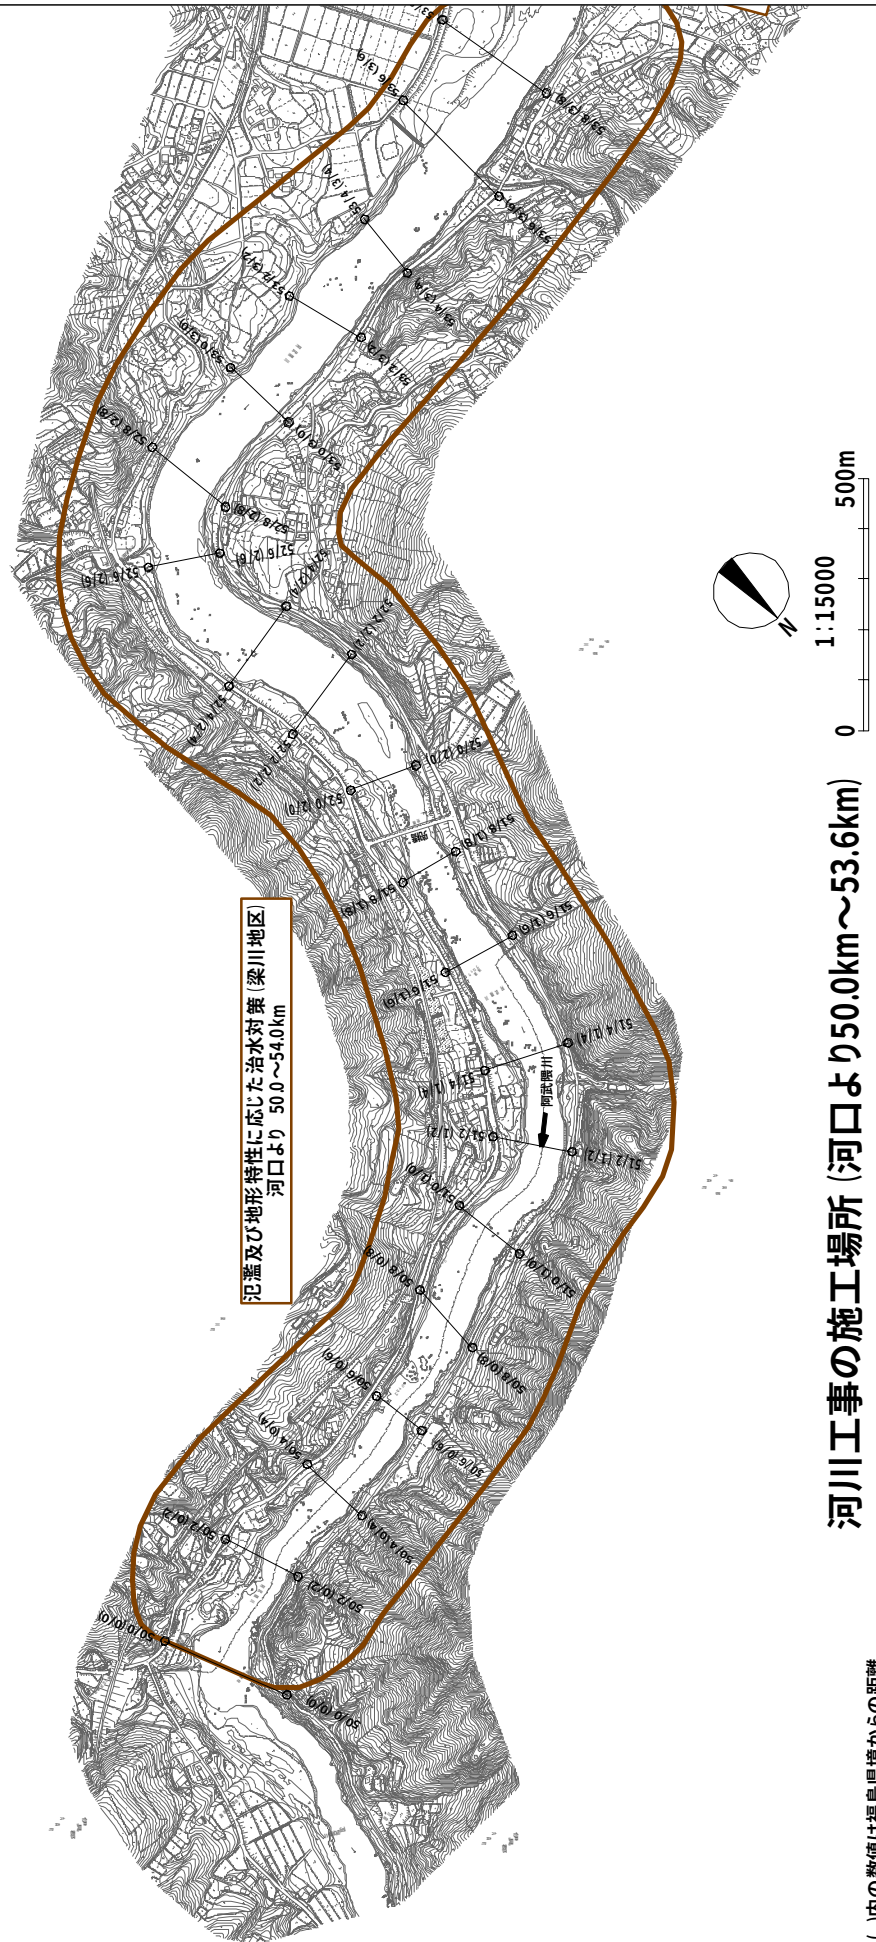


氾濫及び地形特性に応じた治水対策（梁川地区）
河口より 50.0～54.0km

河川工事の施工場所（河口より50.0km～53.6km）


※（ ）内の数値は福島県境からの距離

※位置や構造については、今後、詳細設計を経て決定するので最終的なものではありません。

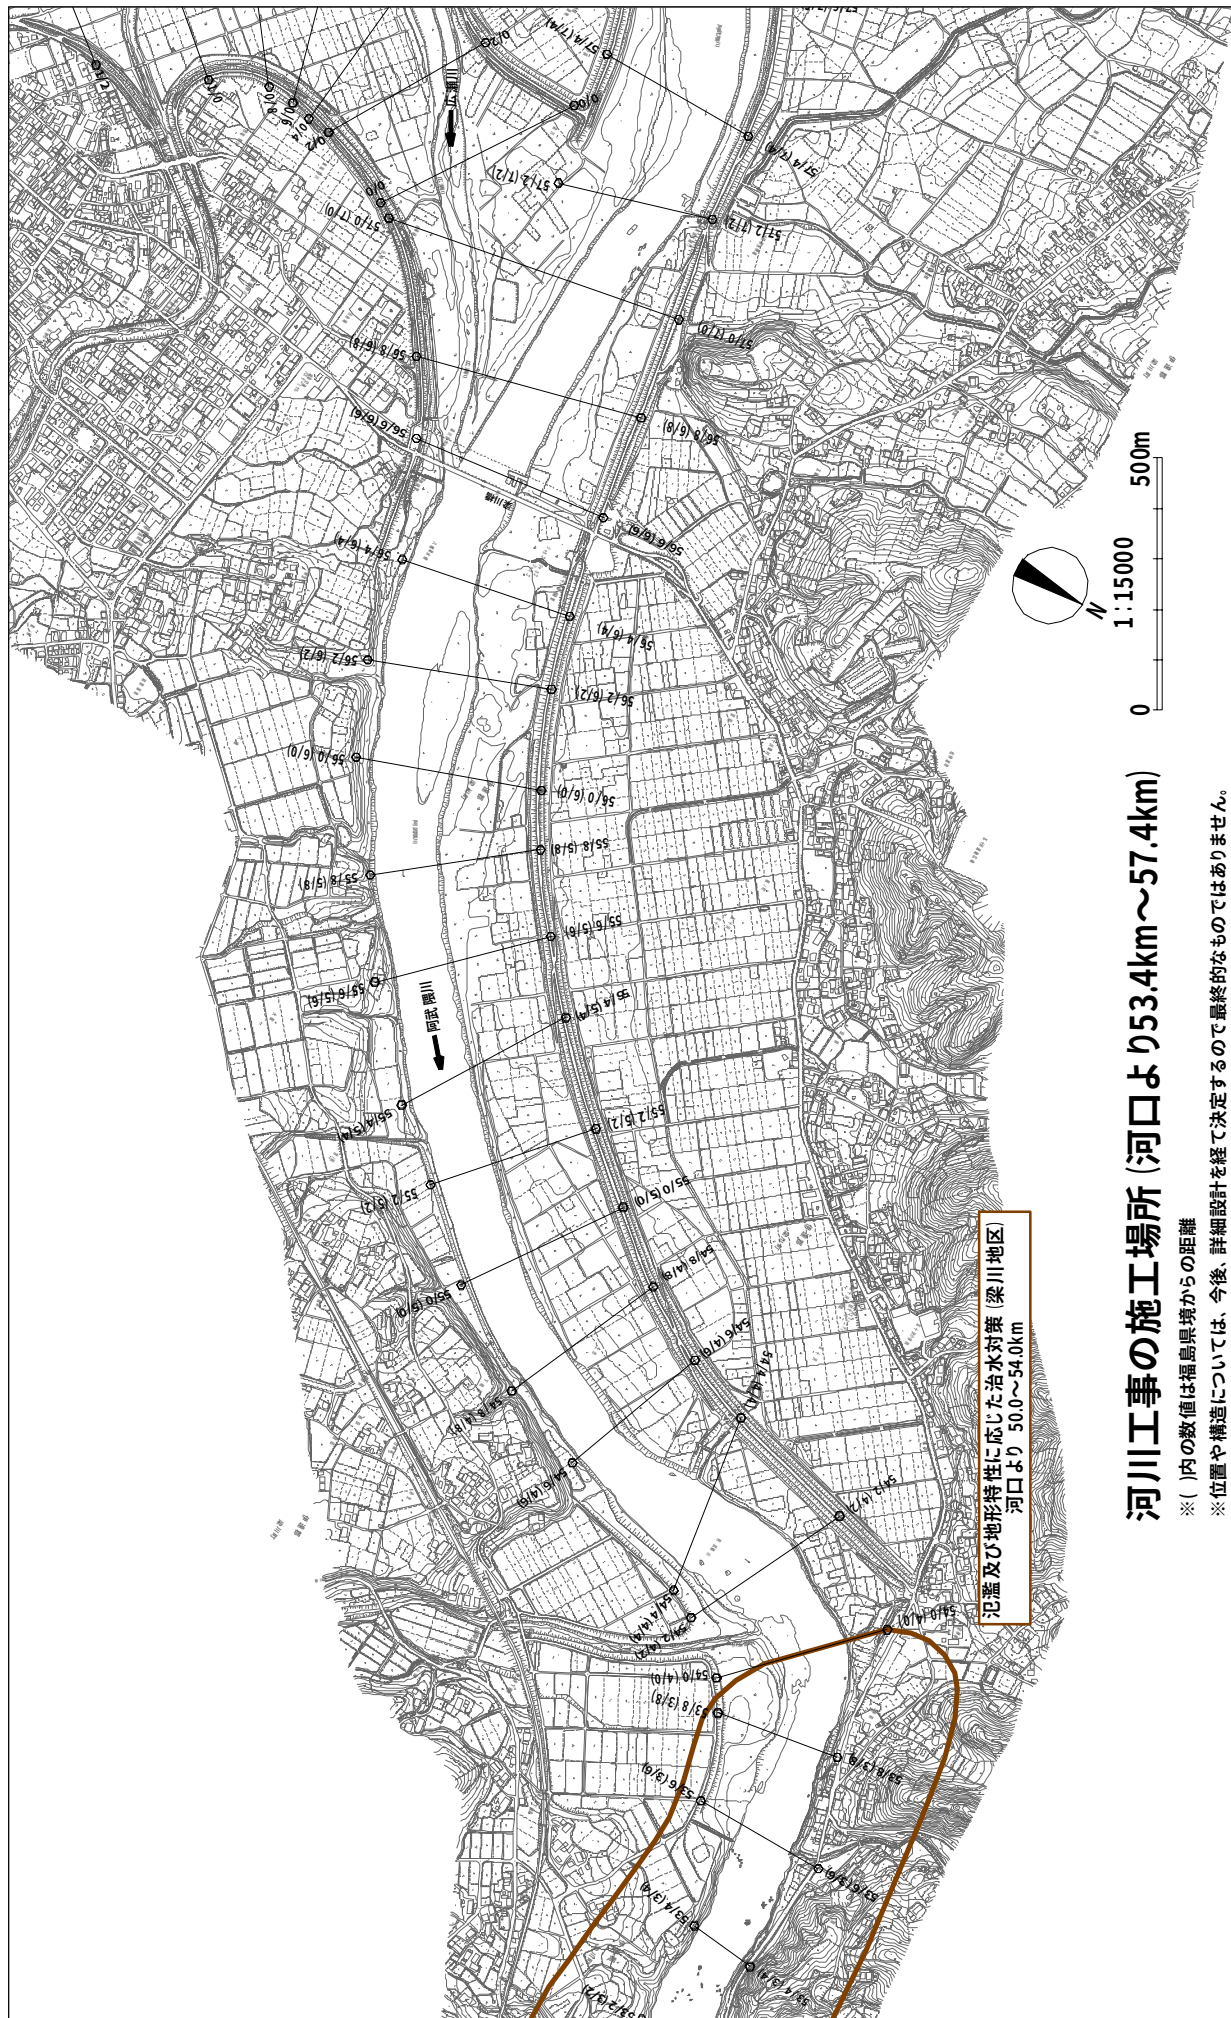


※()内の数値は福島県境からの距離

※位置や構造については、今後、詳細設計を経て決定するので最終的なものではありません。

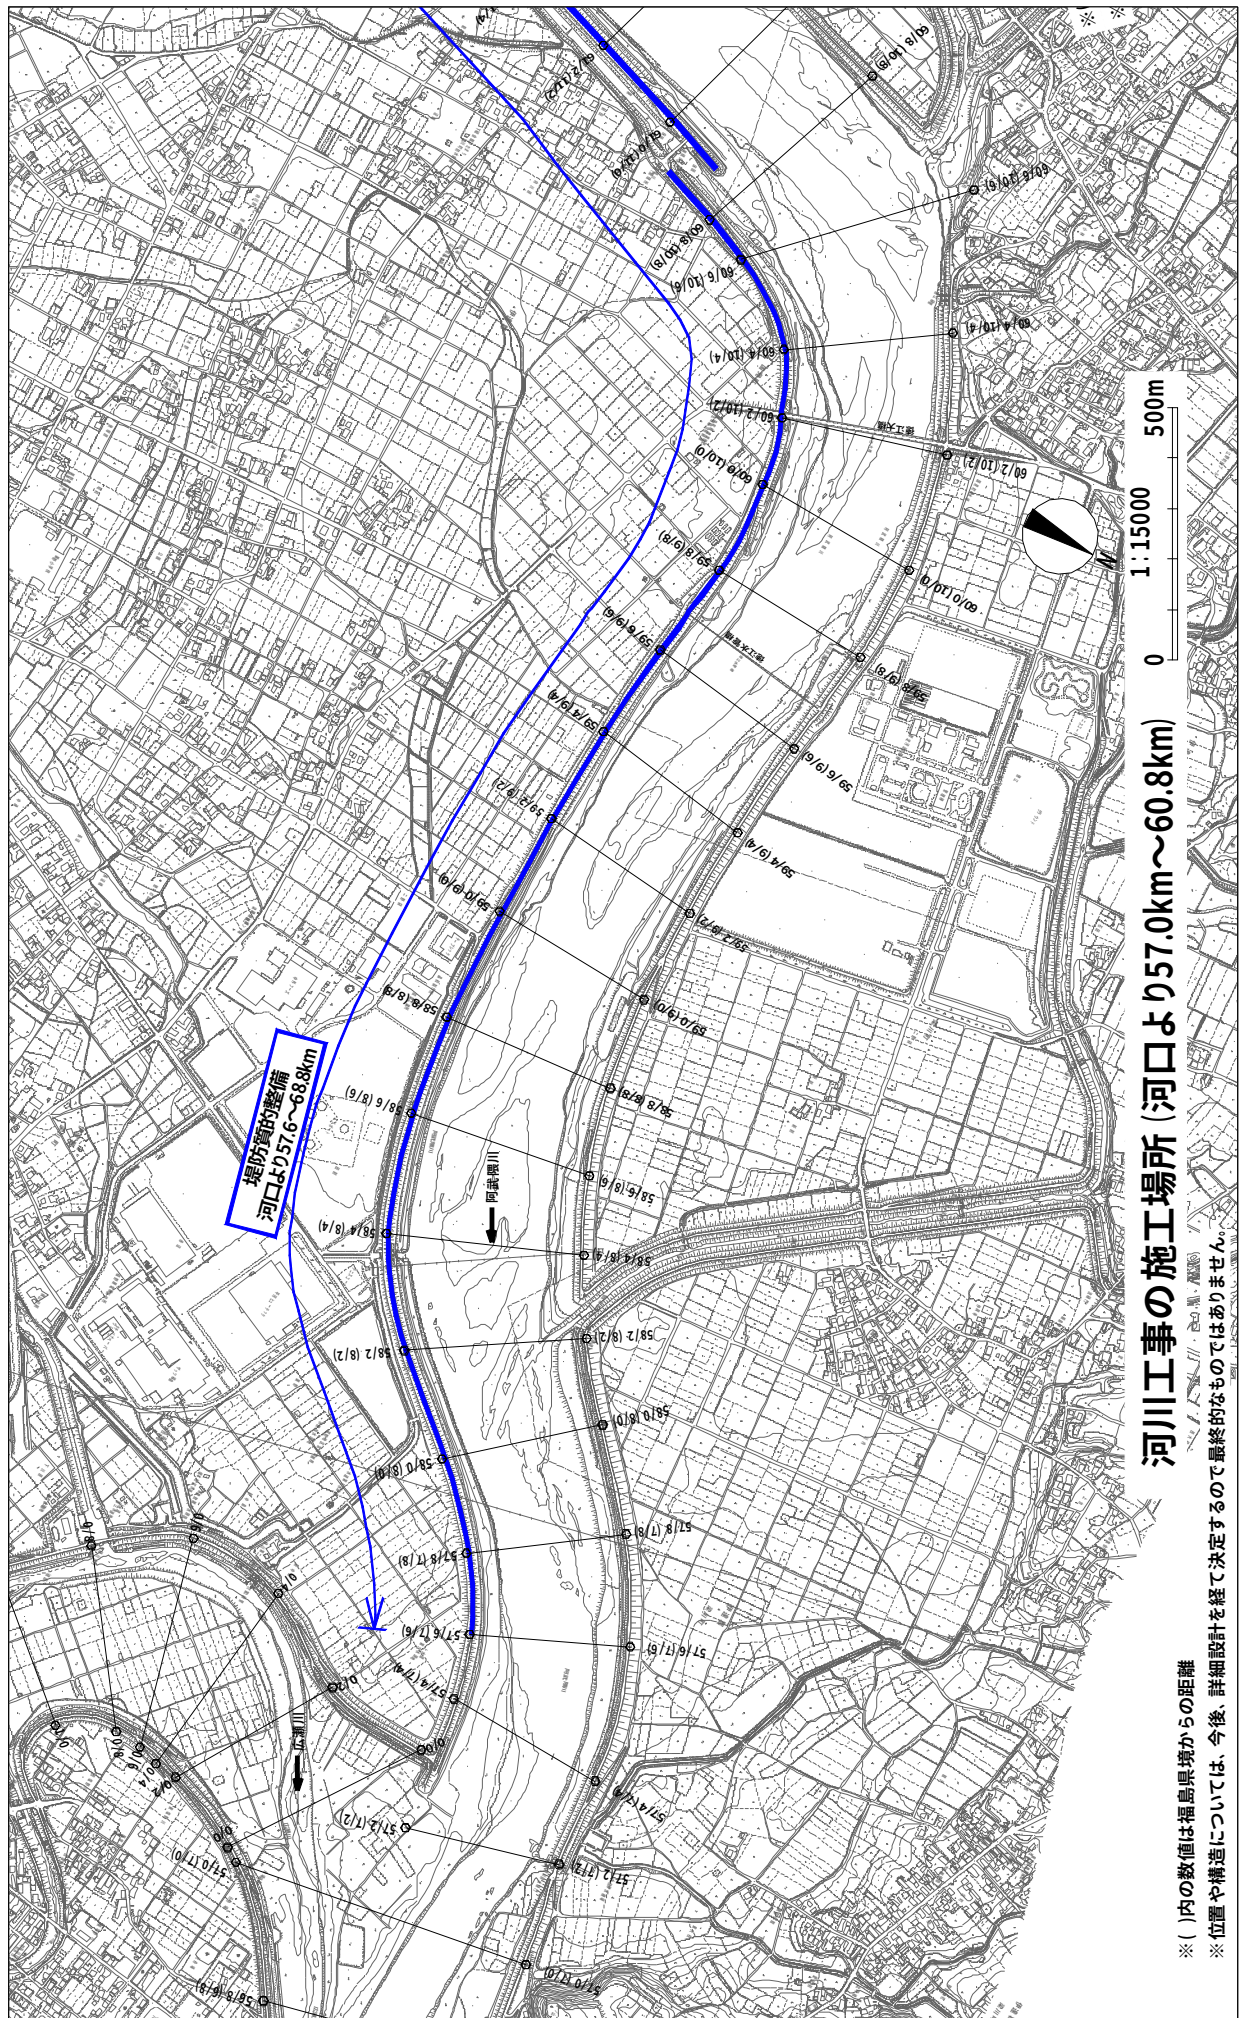


※ () 内の数値は福島県境からの距離


※ 位置や構造については、今後、詳細設計を経て決定するので最終的なものではありません。

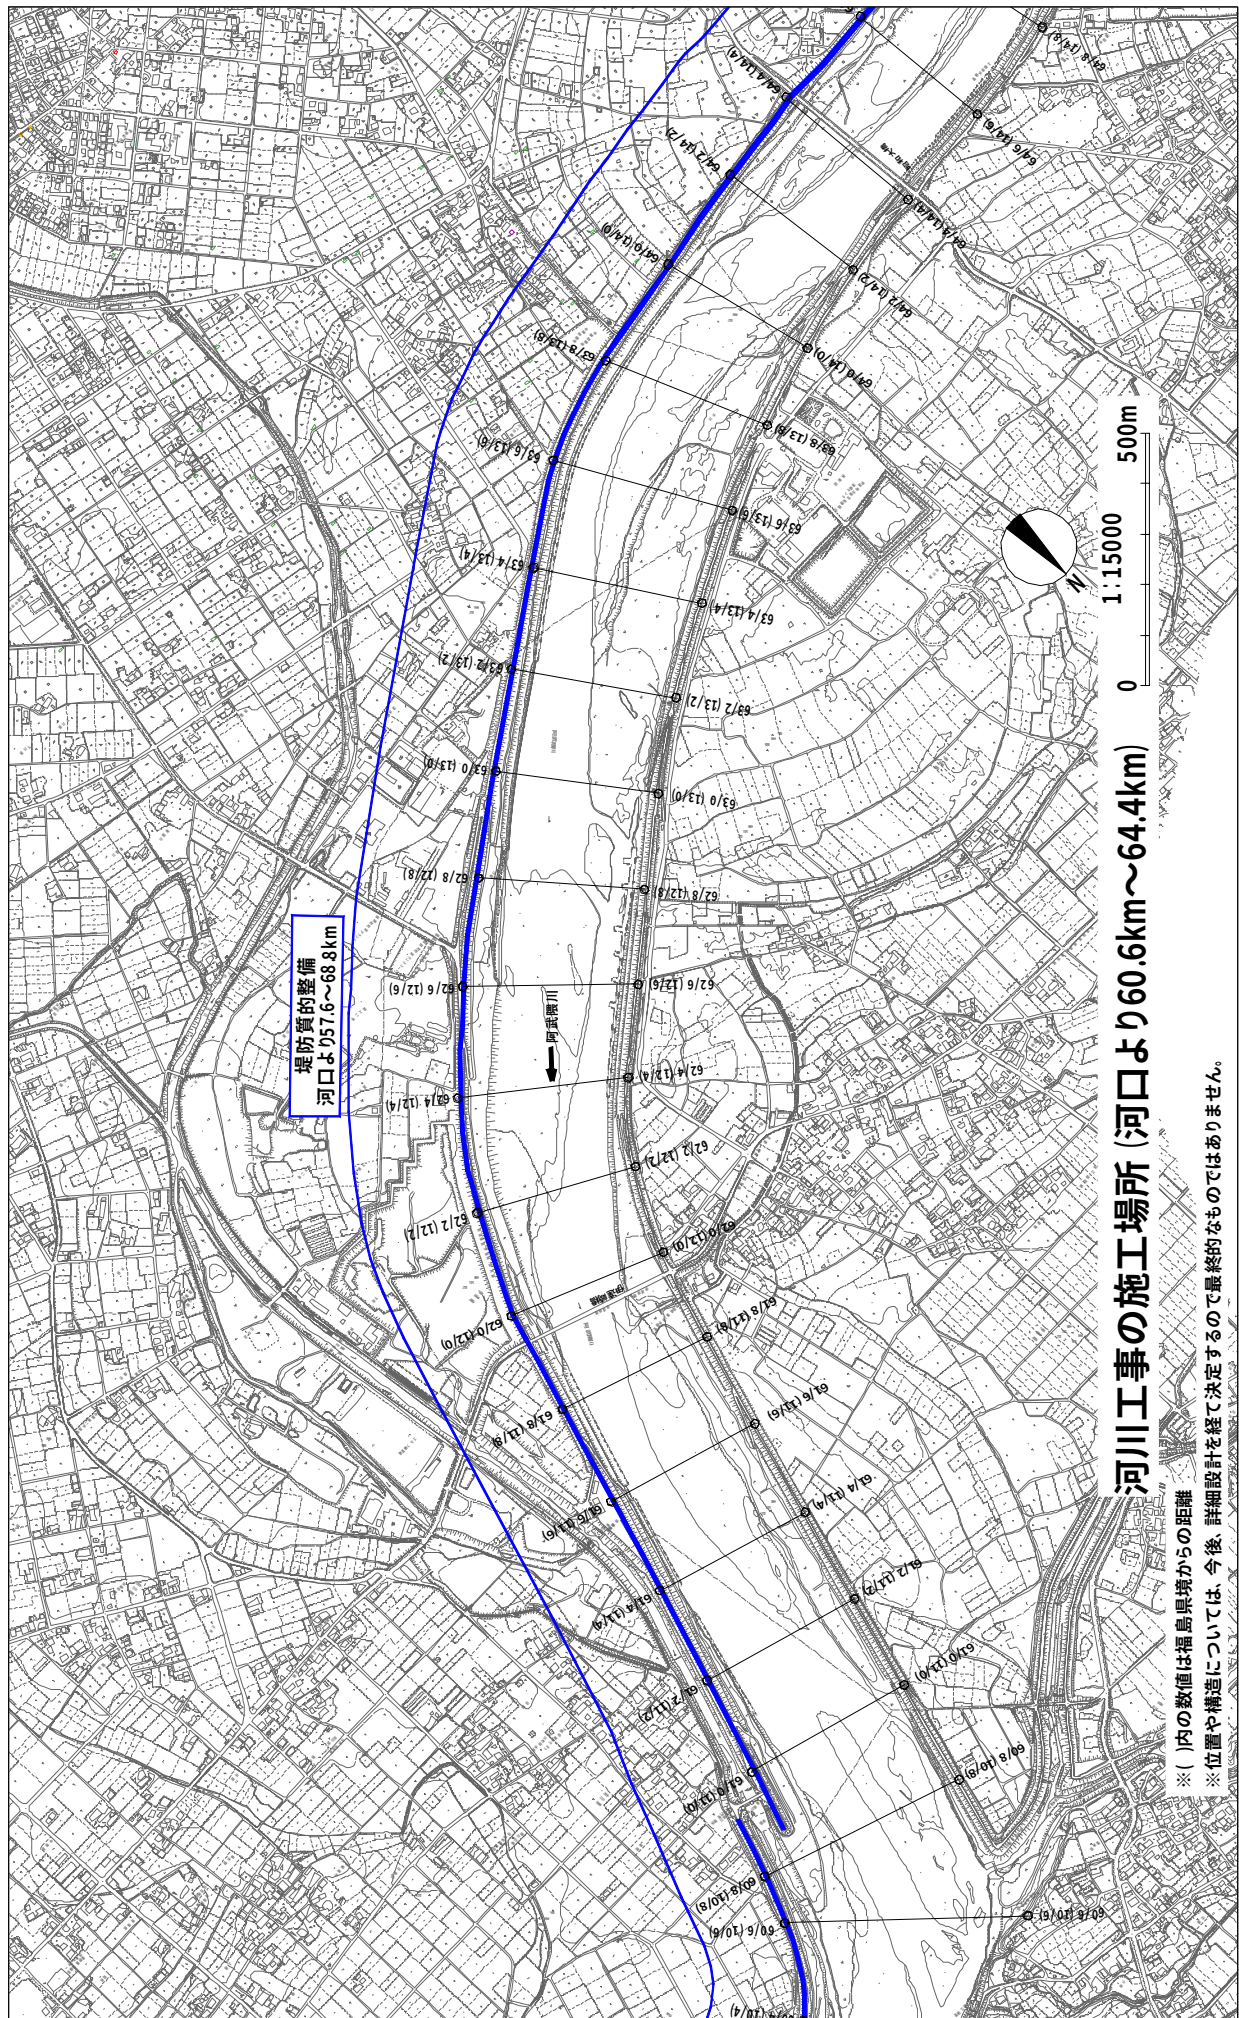


附図-18

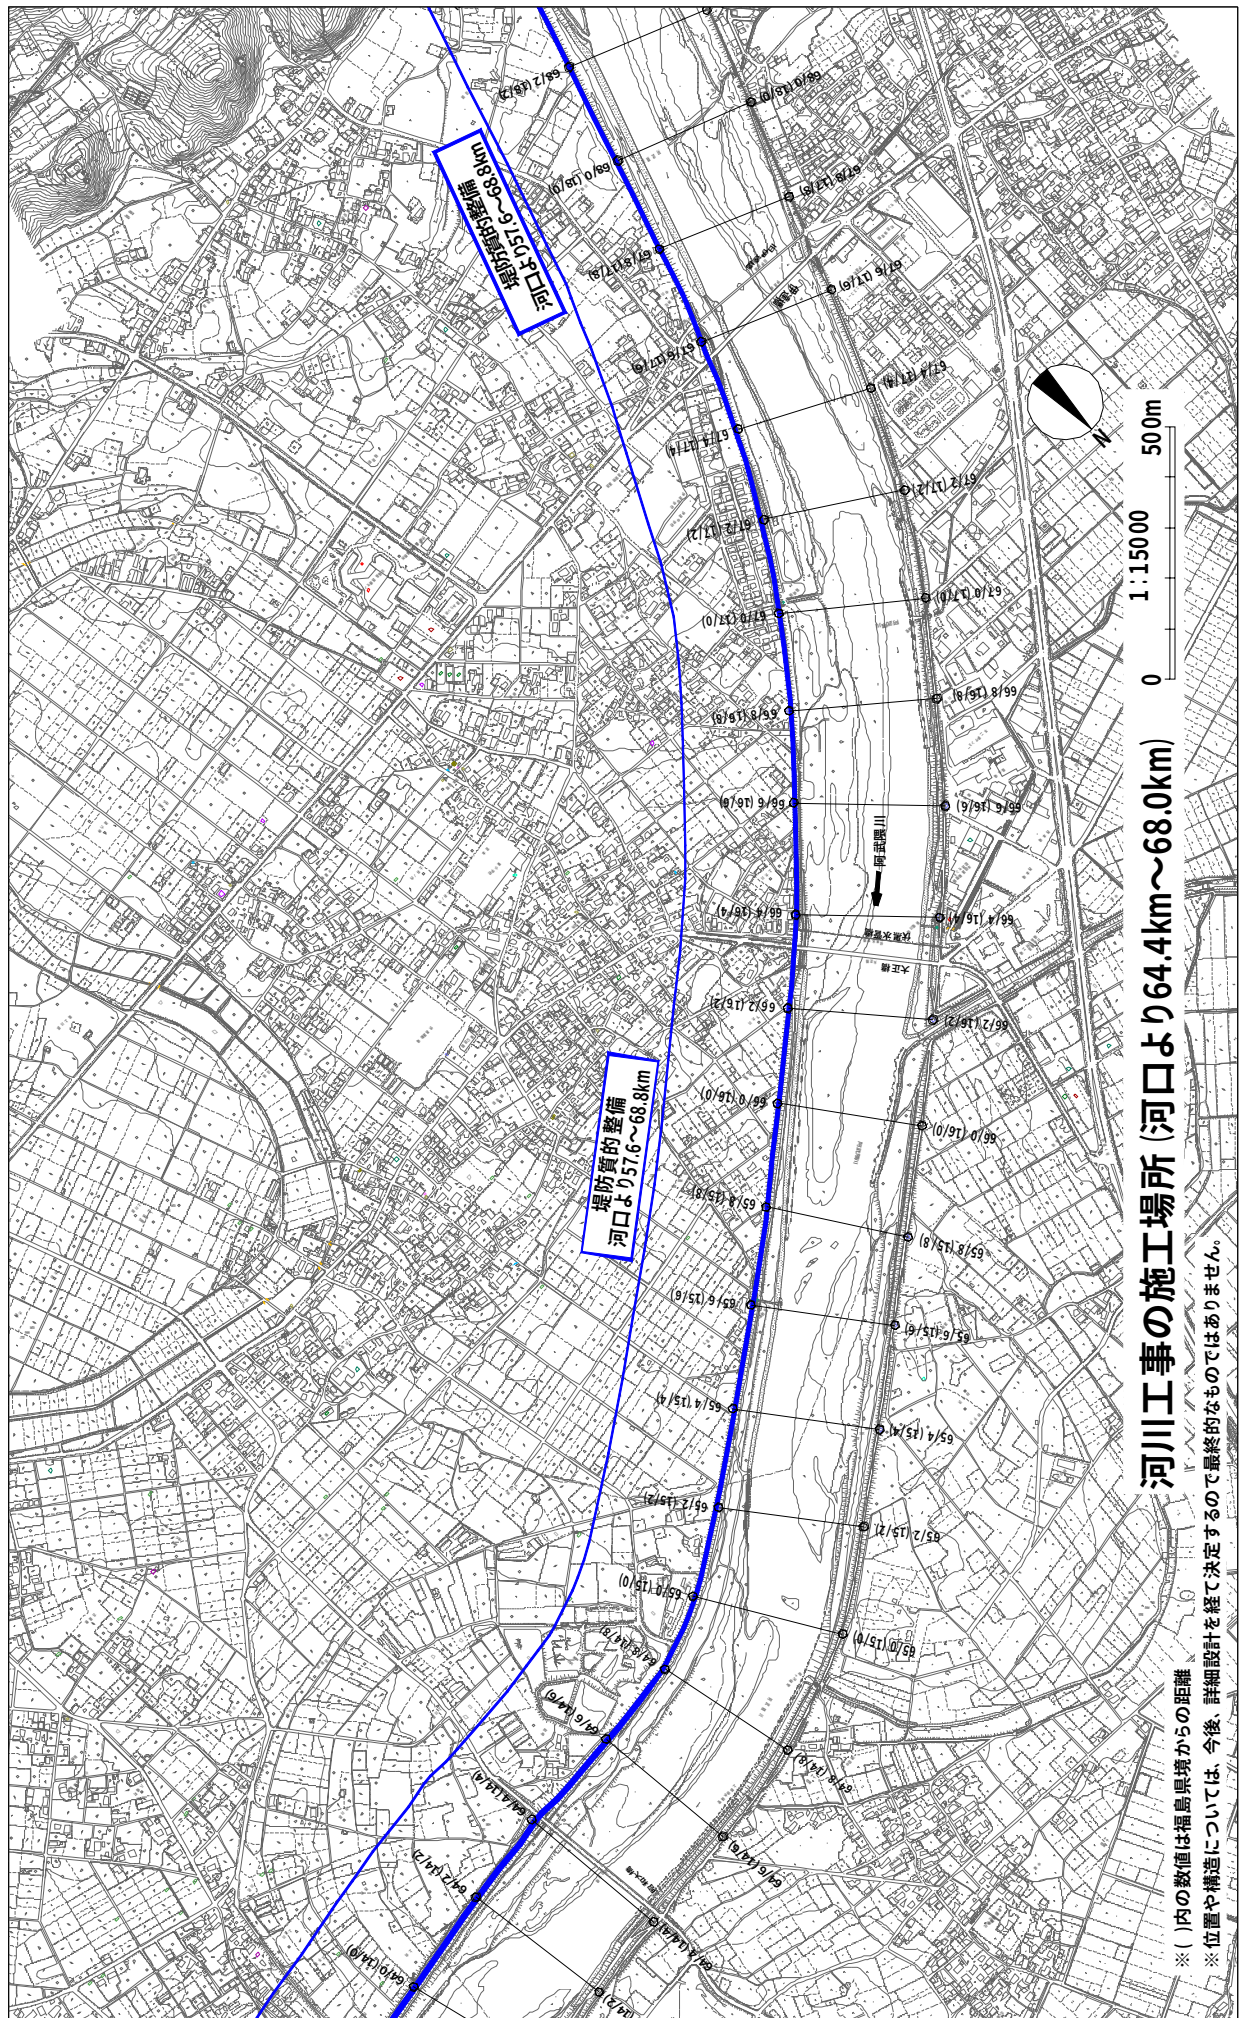



附図-19

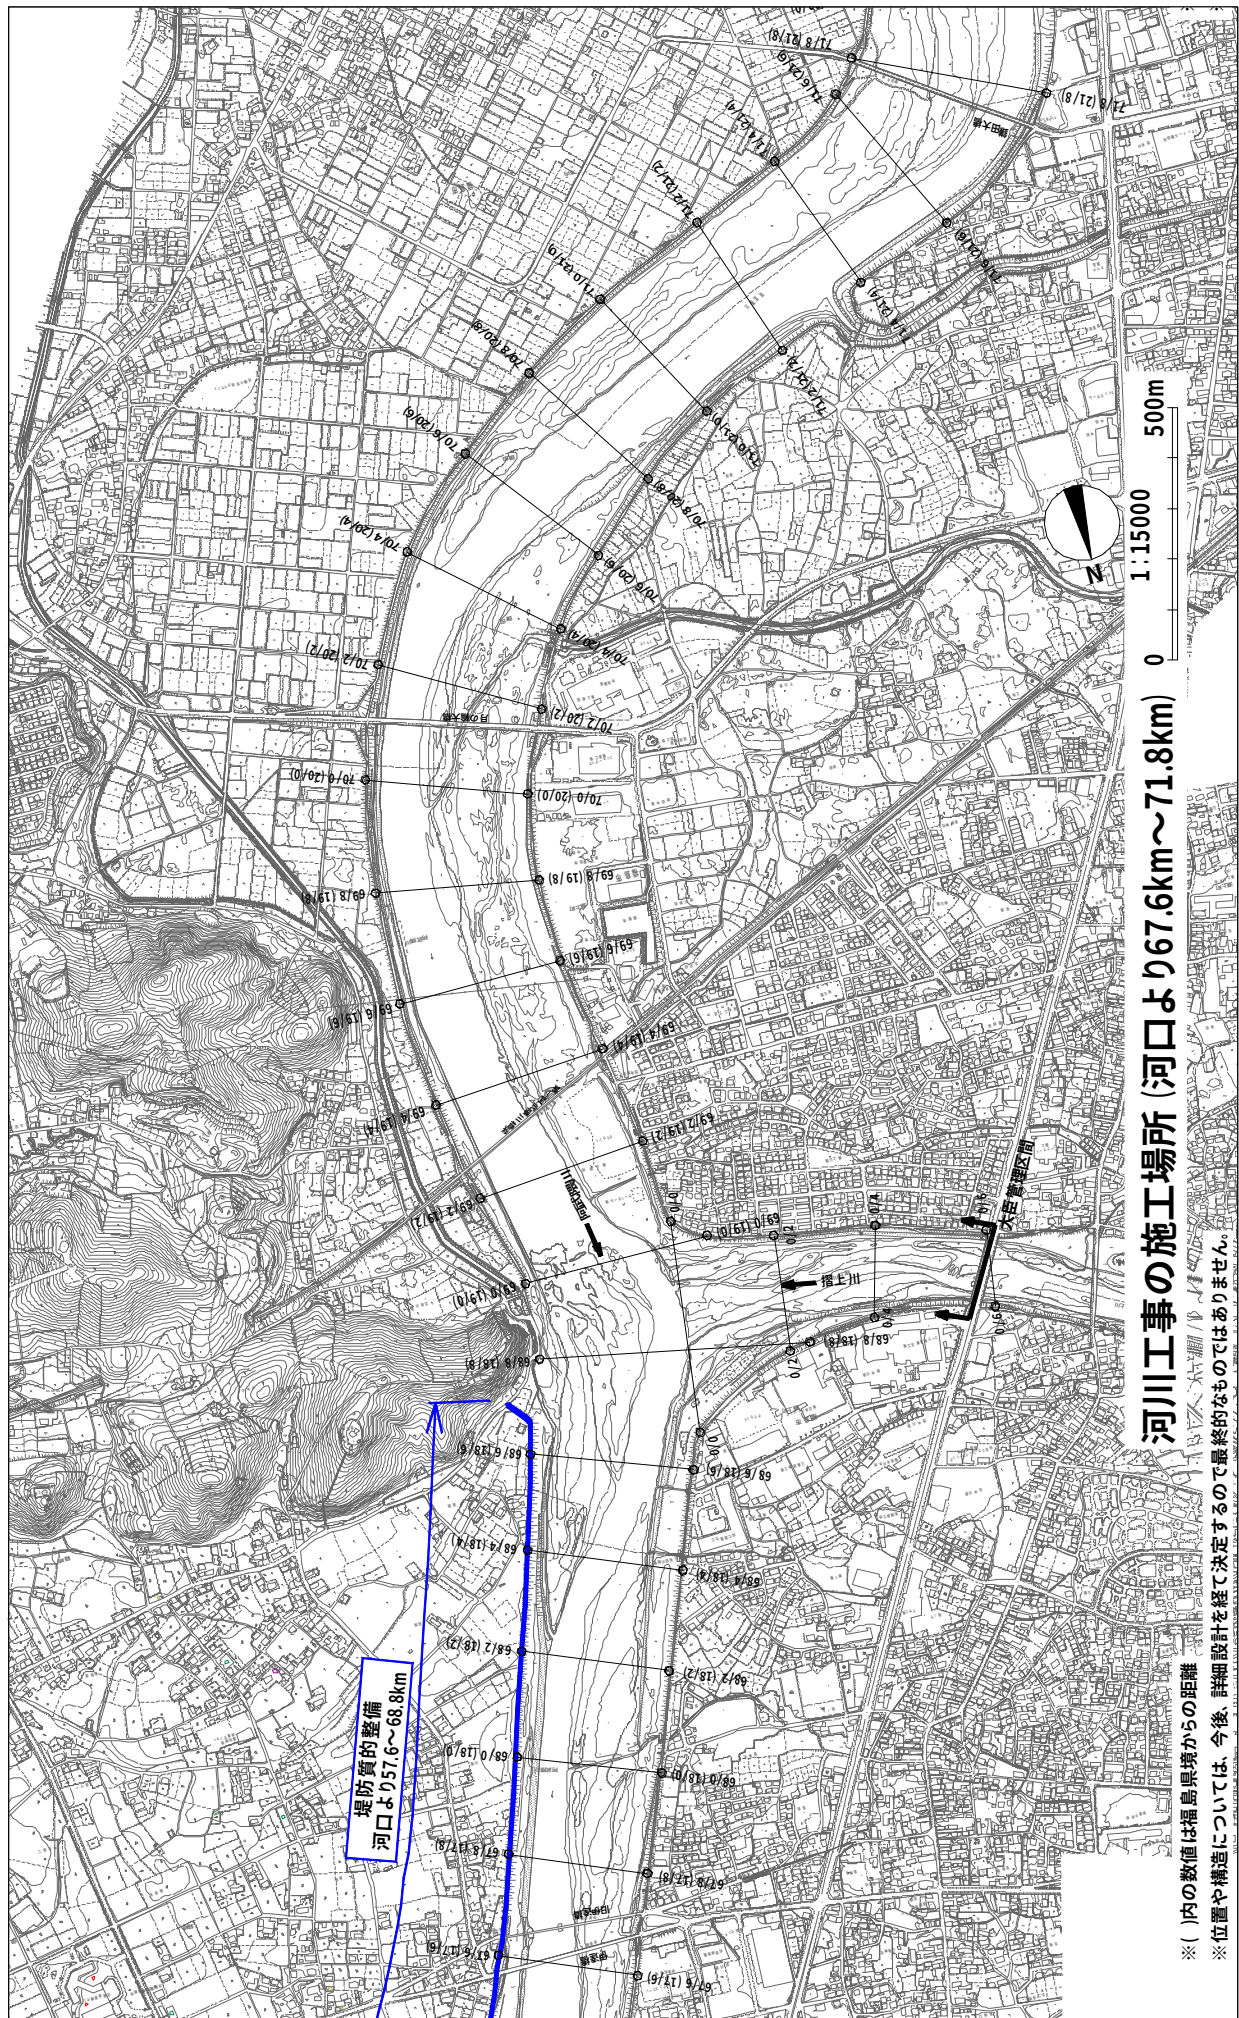

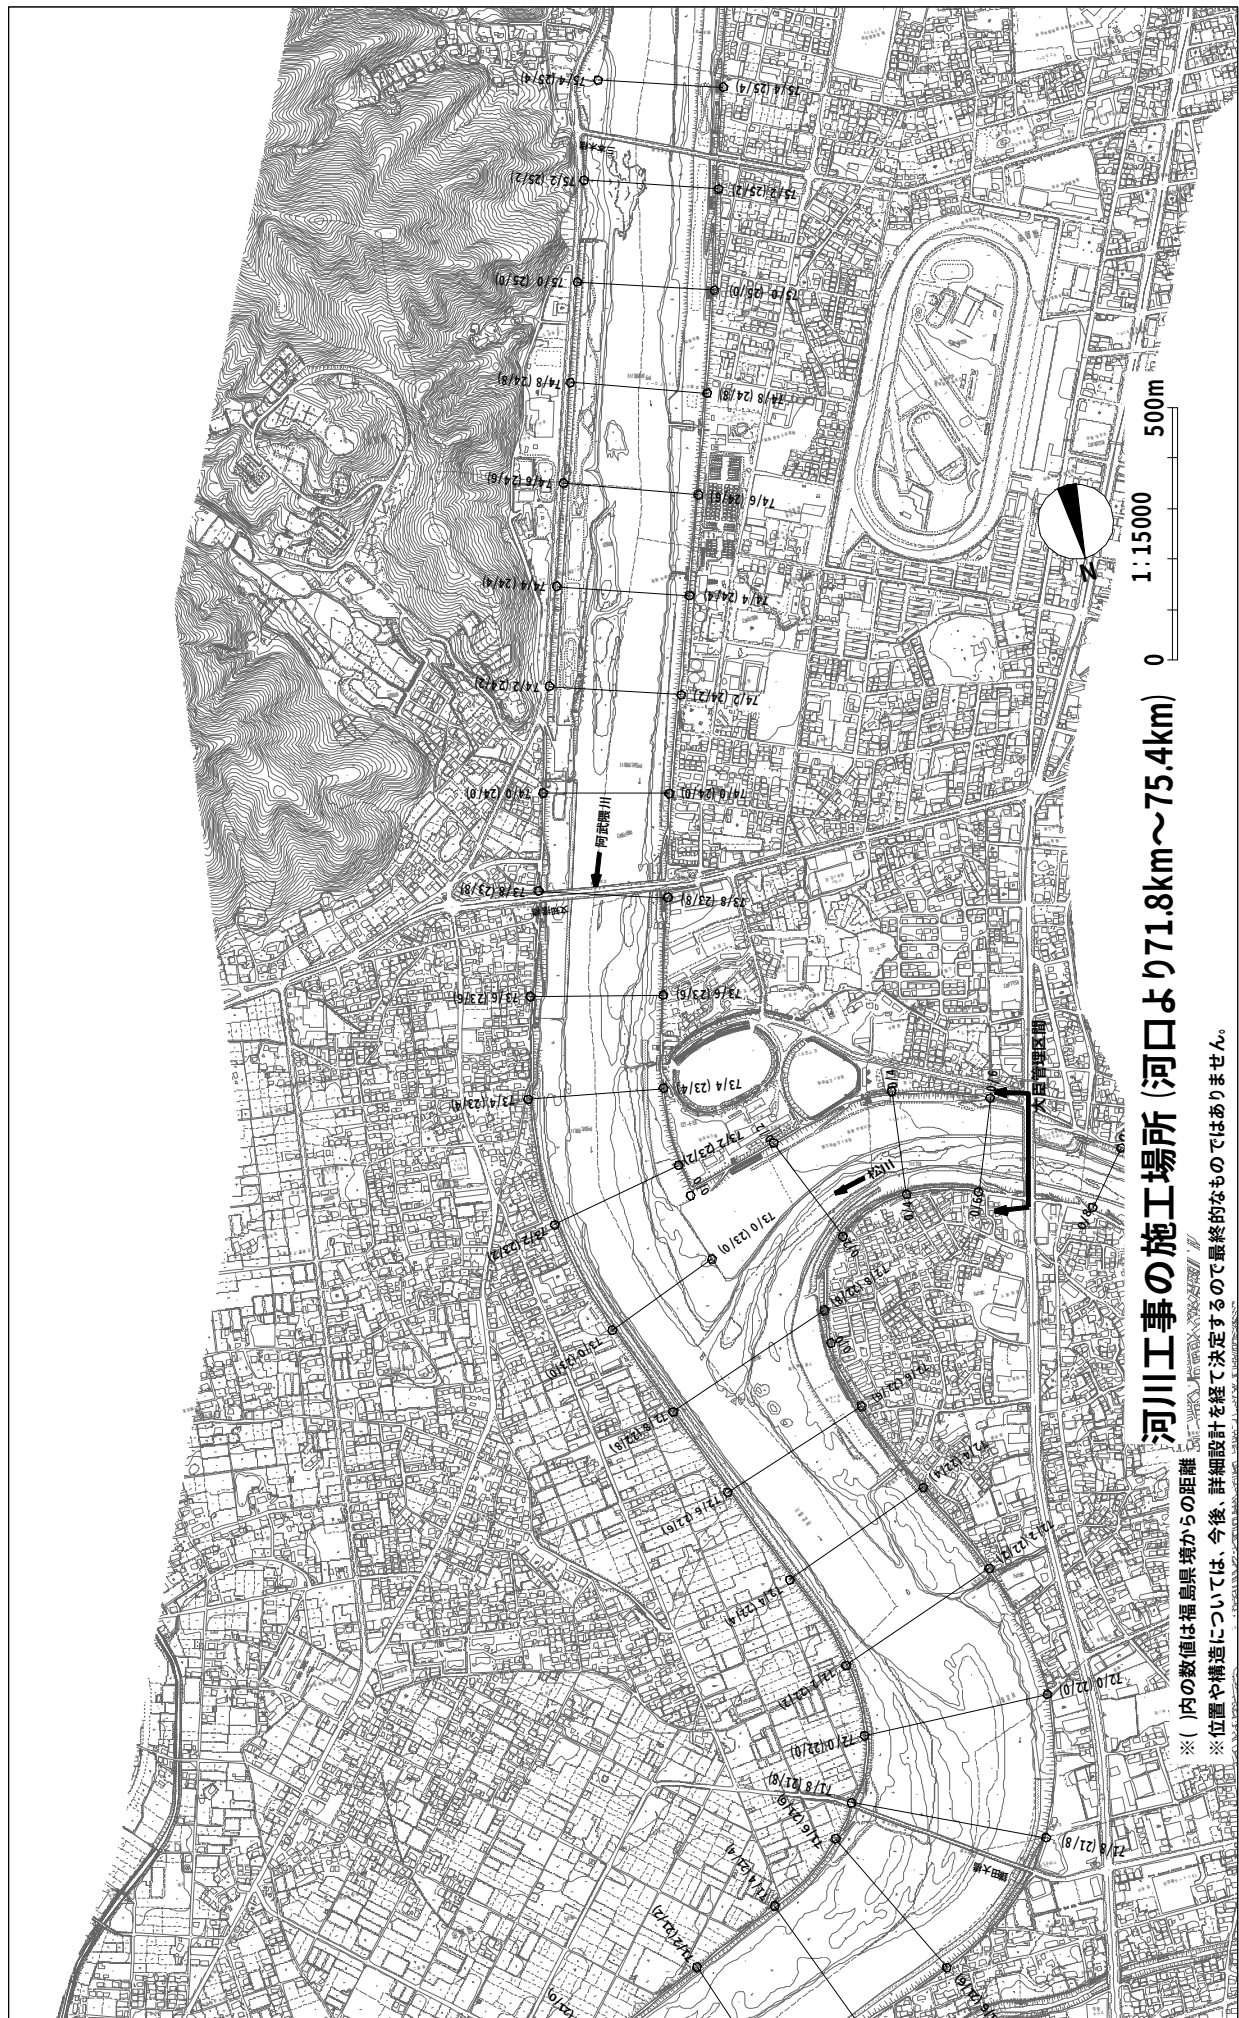

附図-21

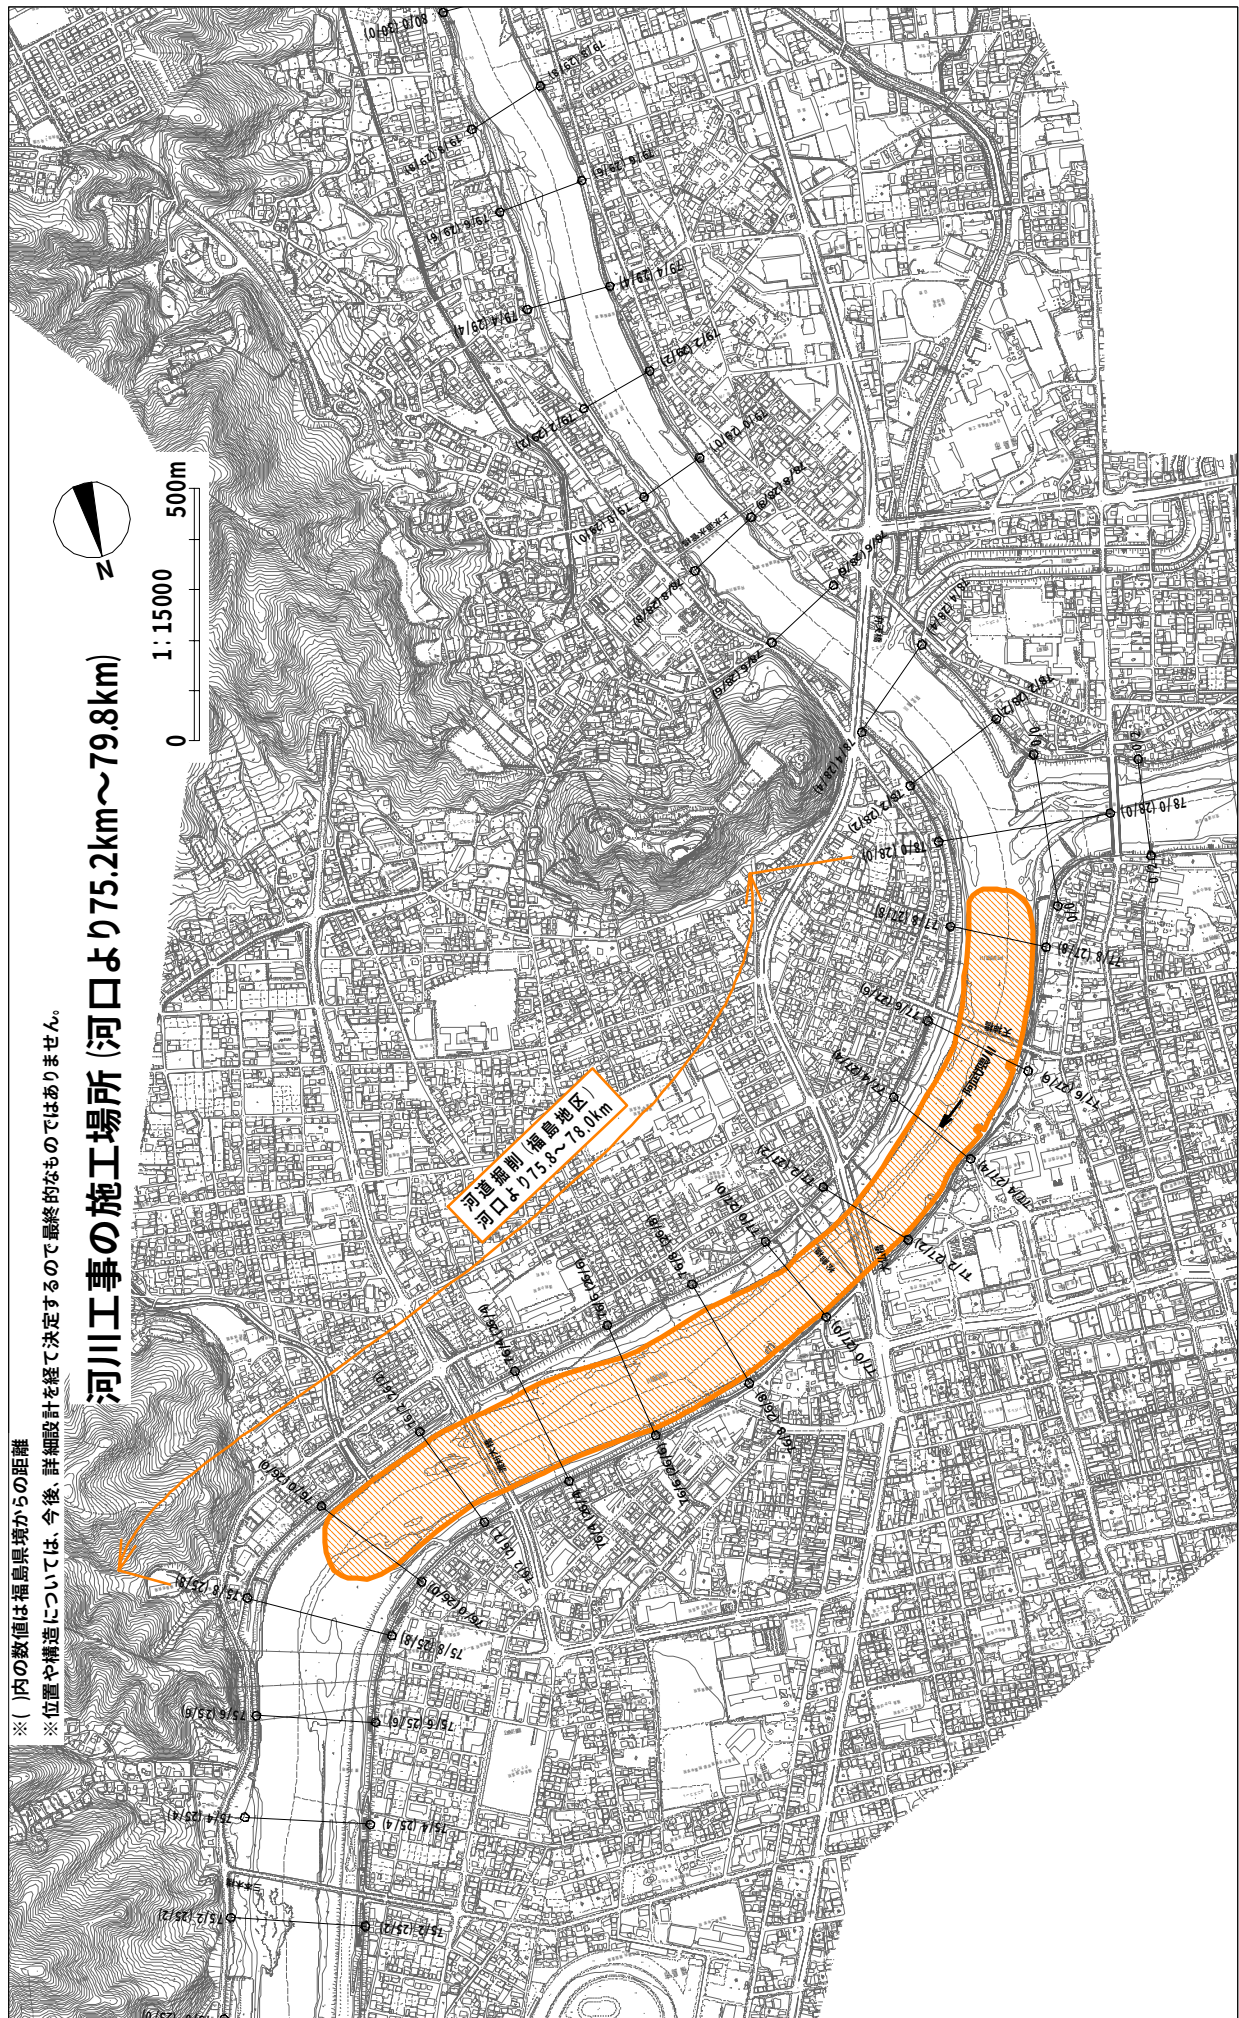


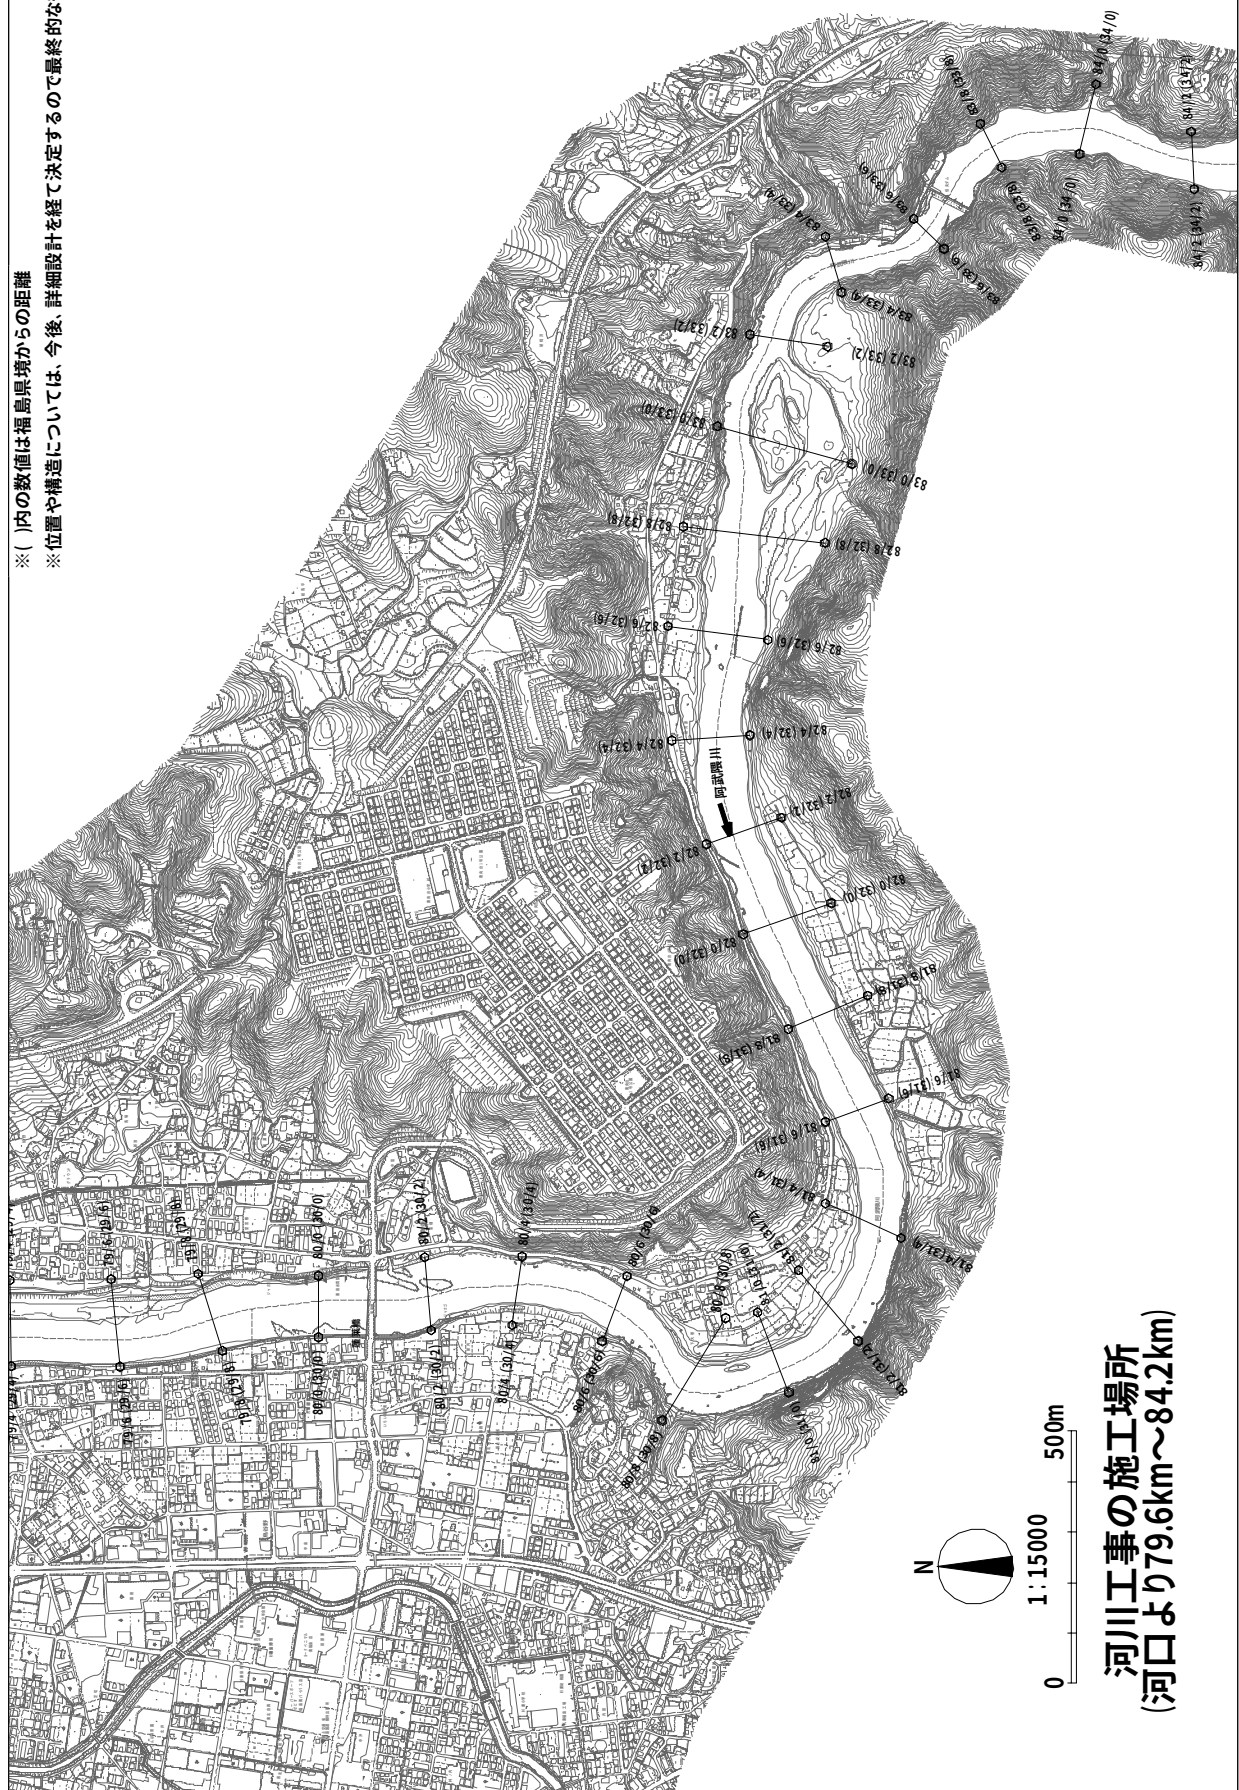


※()内の数値は福島県境からの距離

※位置や構造については、今後、詳細設計を経て決定するので最終的なものではありません。

河川工事の施工場所
(河口より79.6km～84.2km)

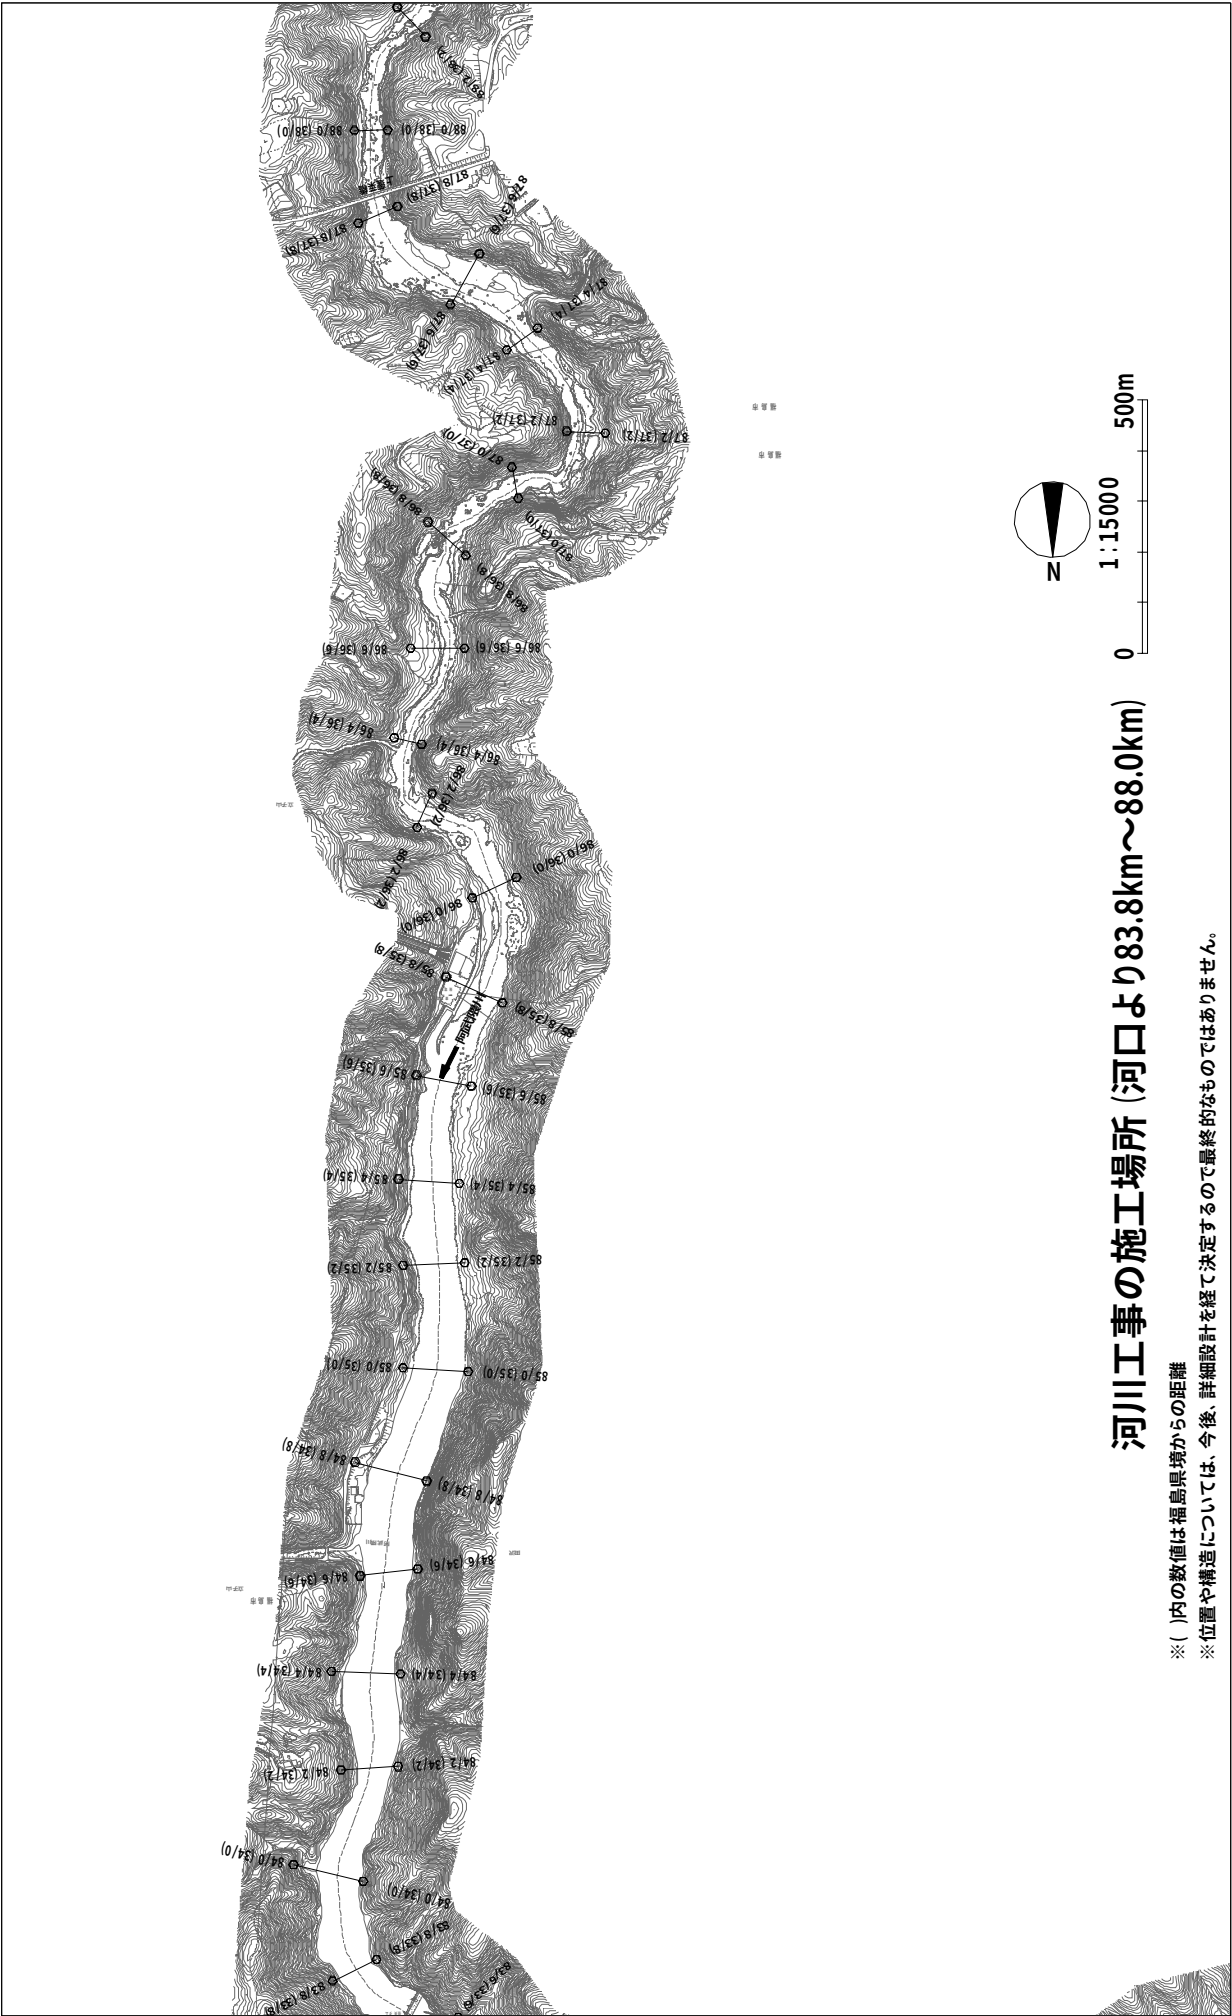


附図-24

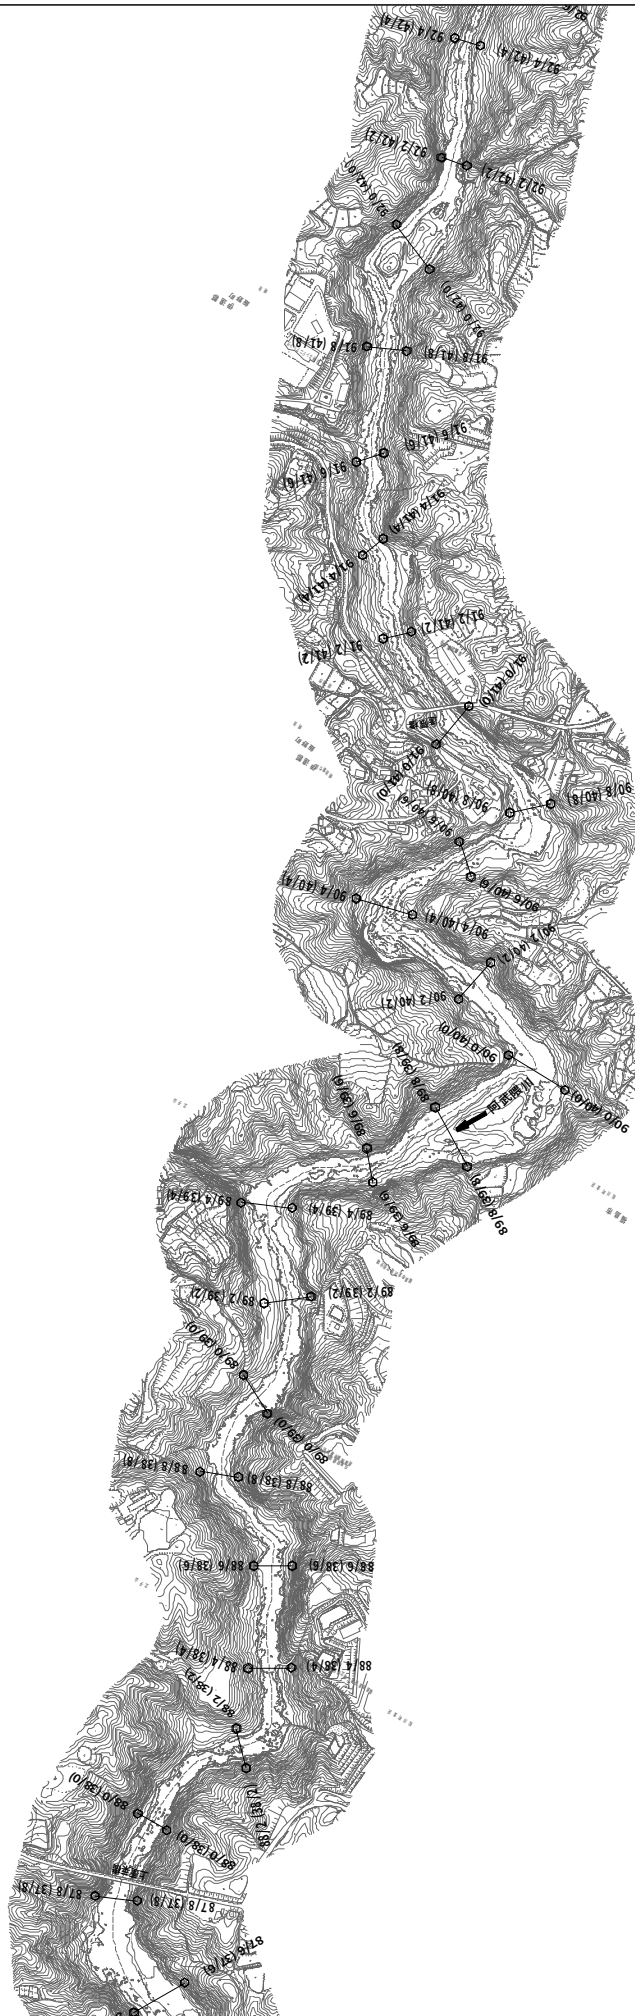


河川工事の施工場所 (河口より87.8km～92.4km)


※ ()内の数値は福島県境からの距離


※ 位置や構造については、今後、詳細設計を経て決定するので最終的なものではありません。

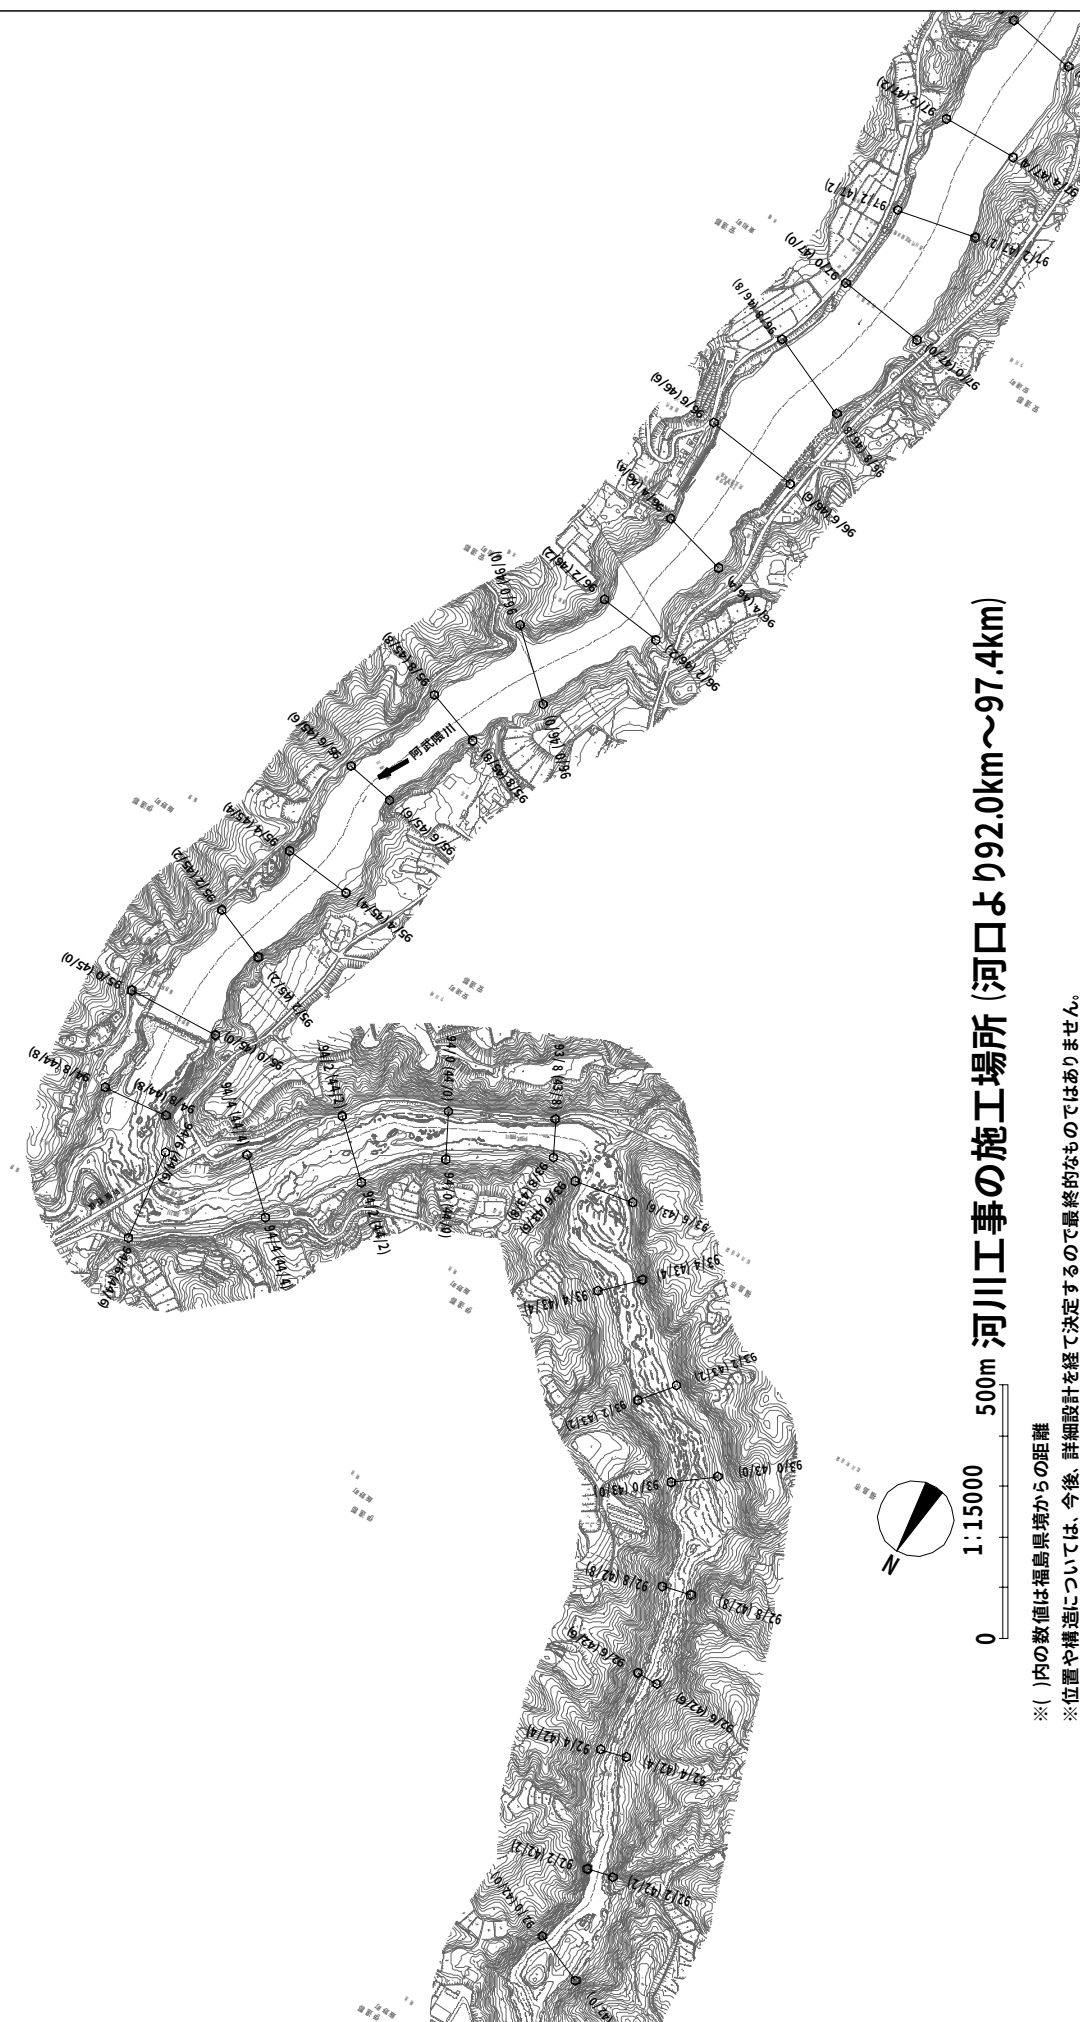


※()内の数値は福島県境からの距離
 ※位置や構造については、今後、詳細設計を経て決定するので最終的なものではありません。

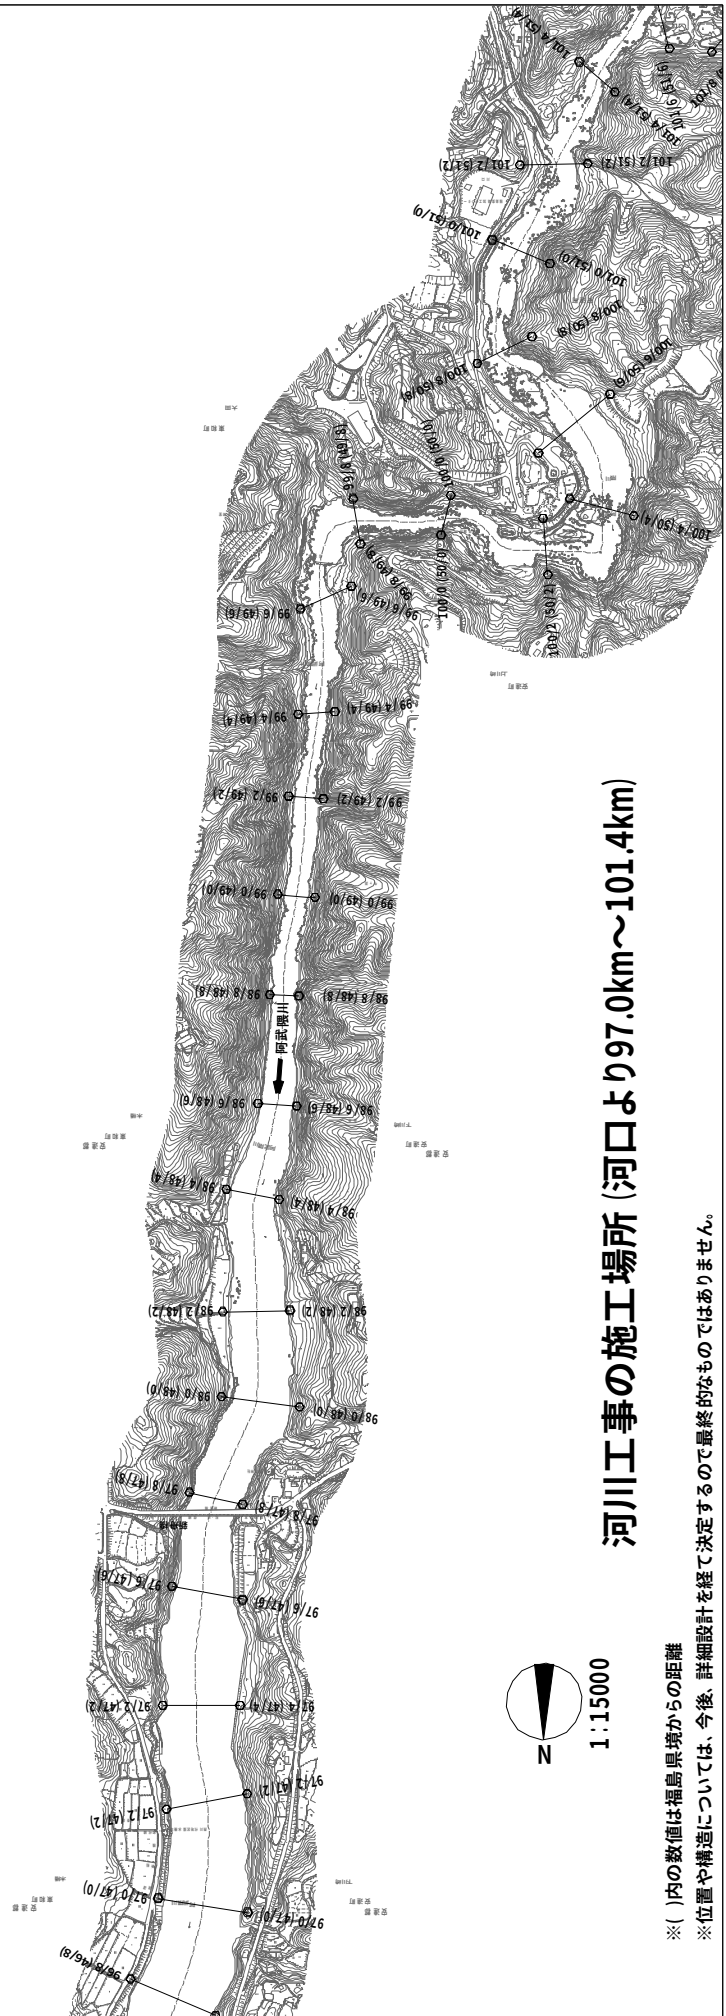


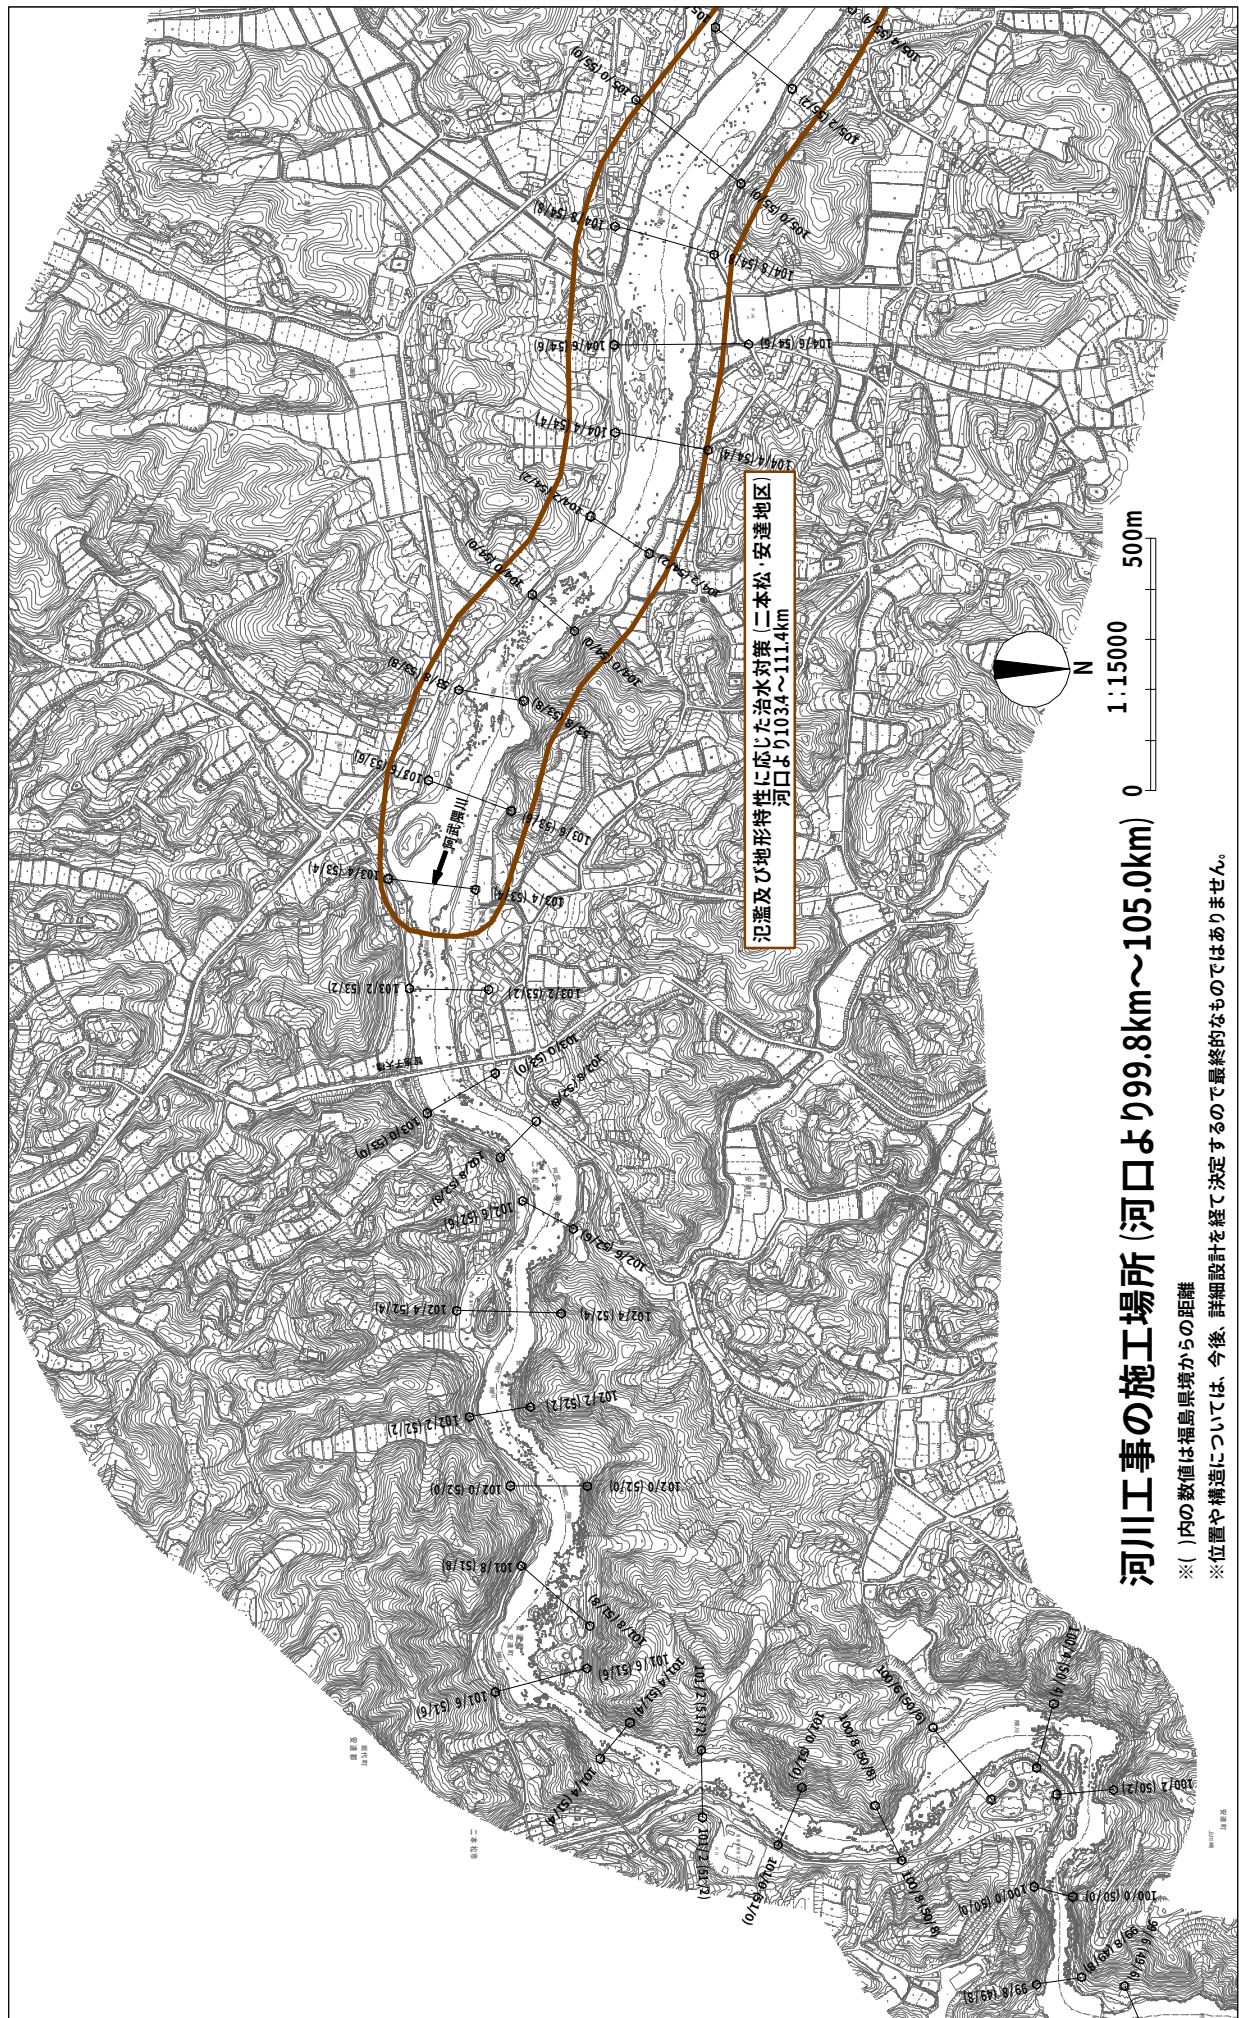


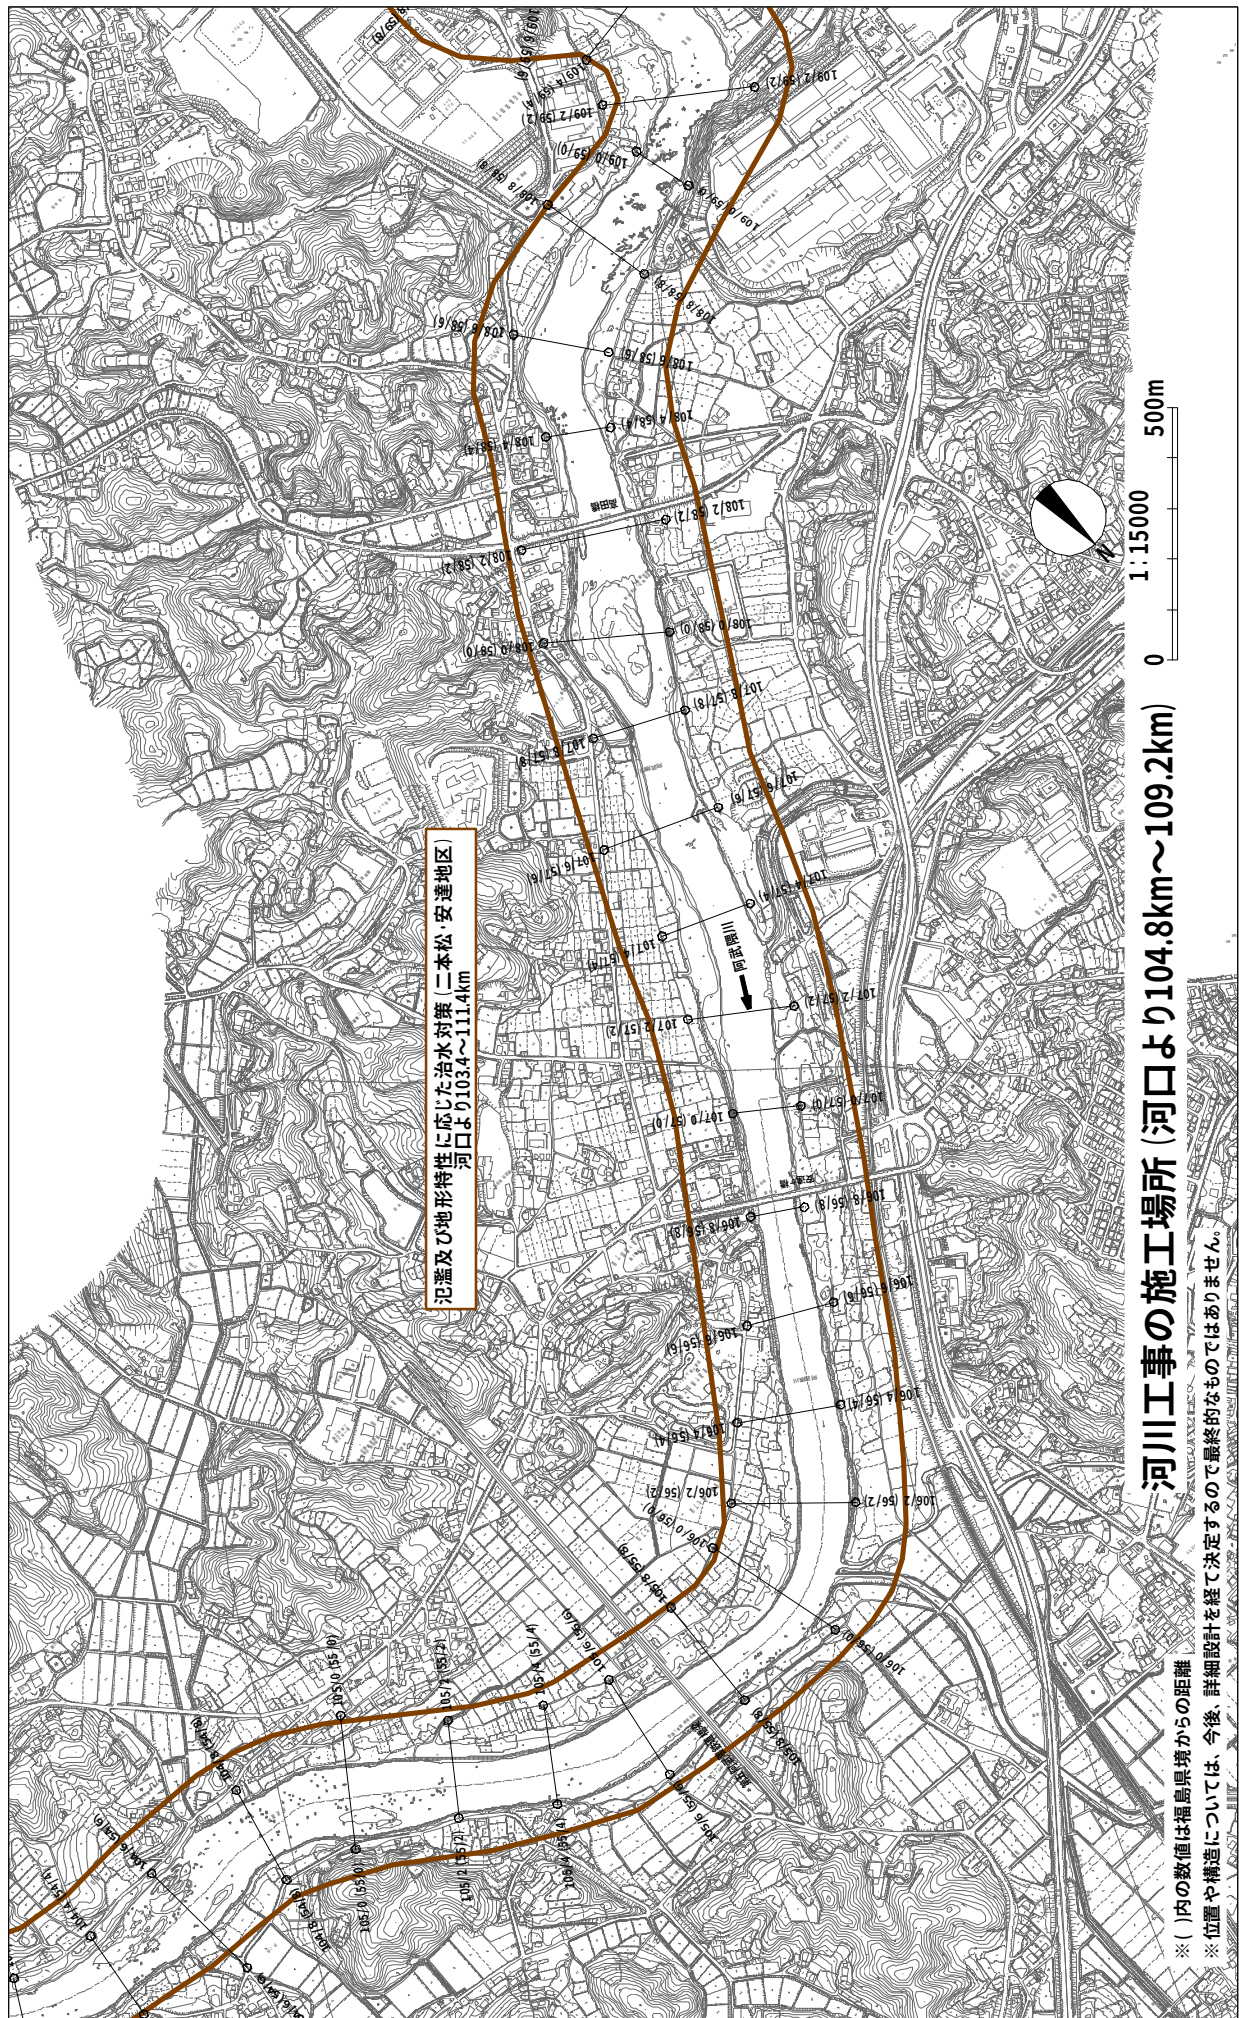

附図-29

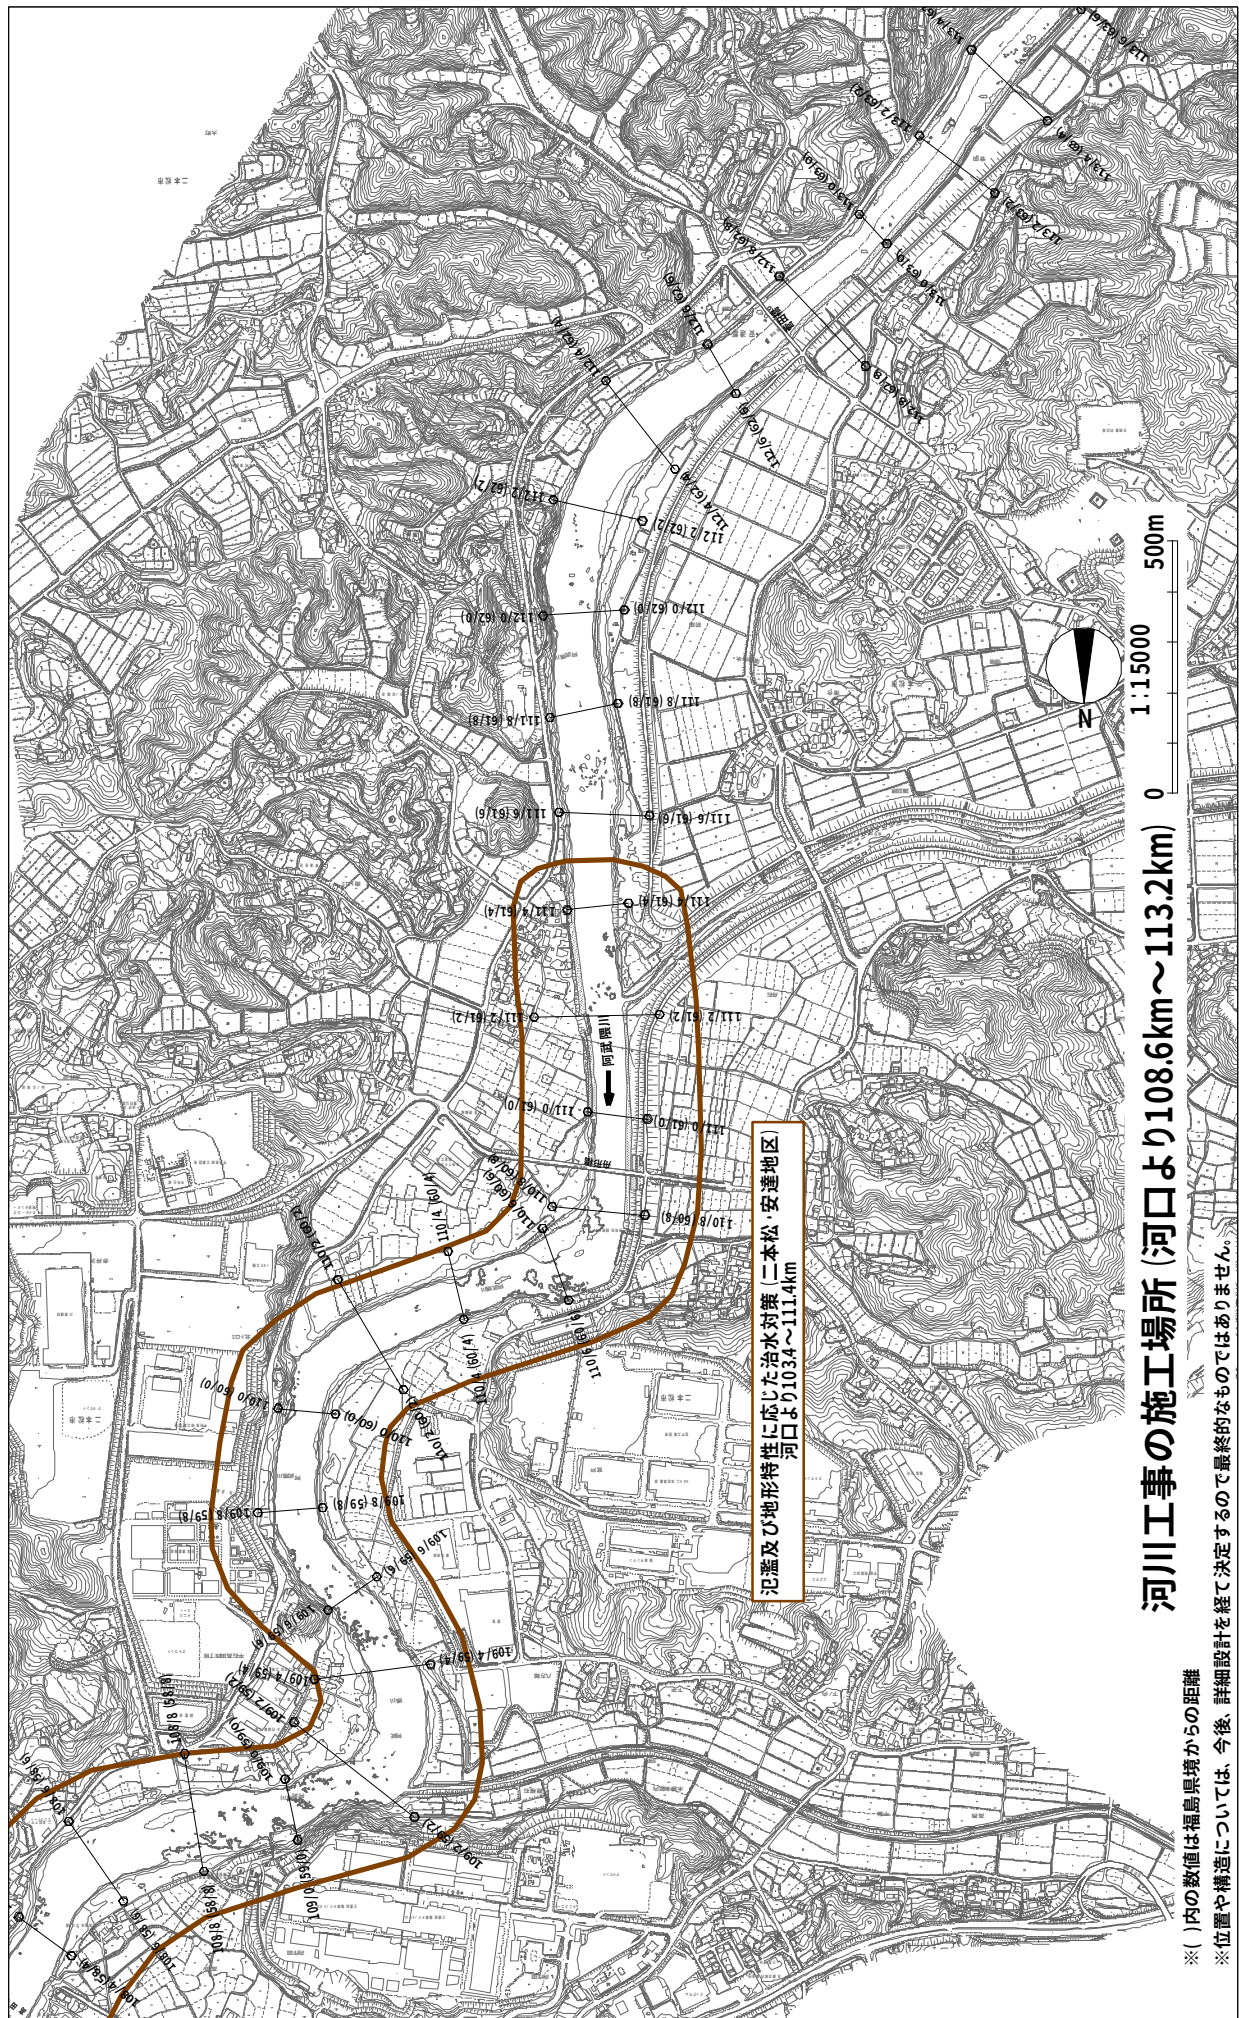

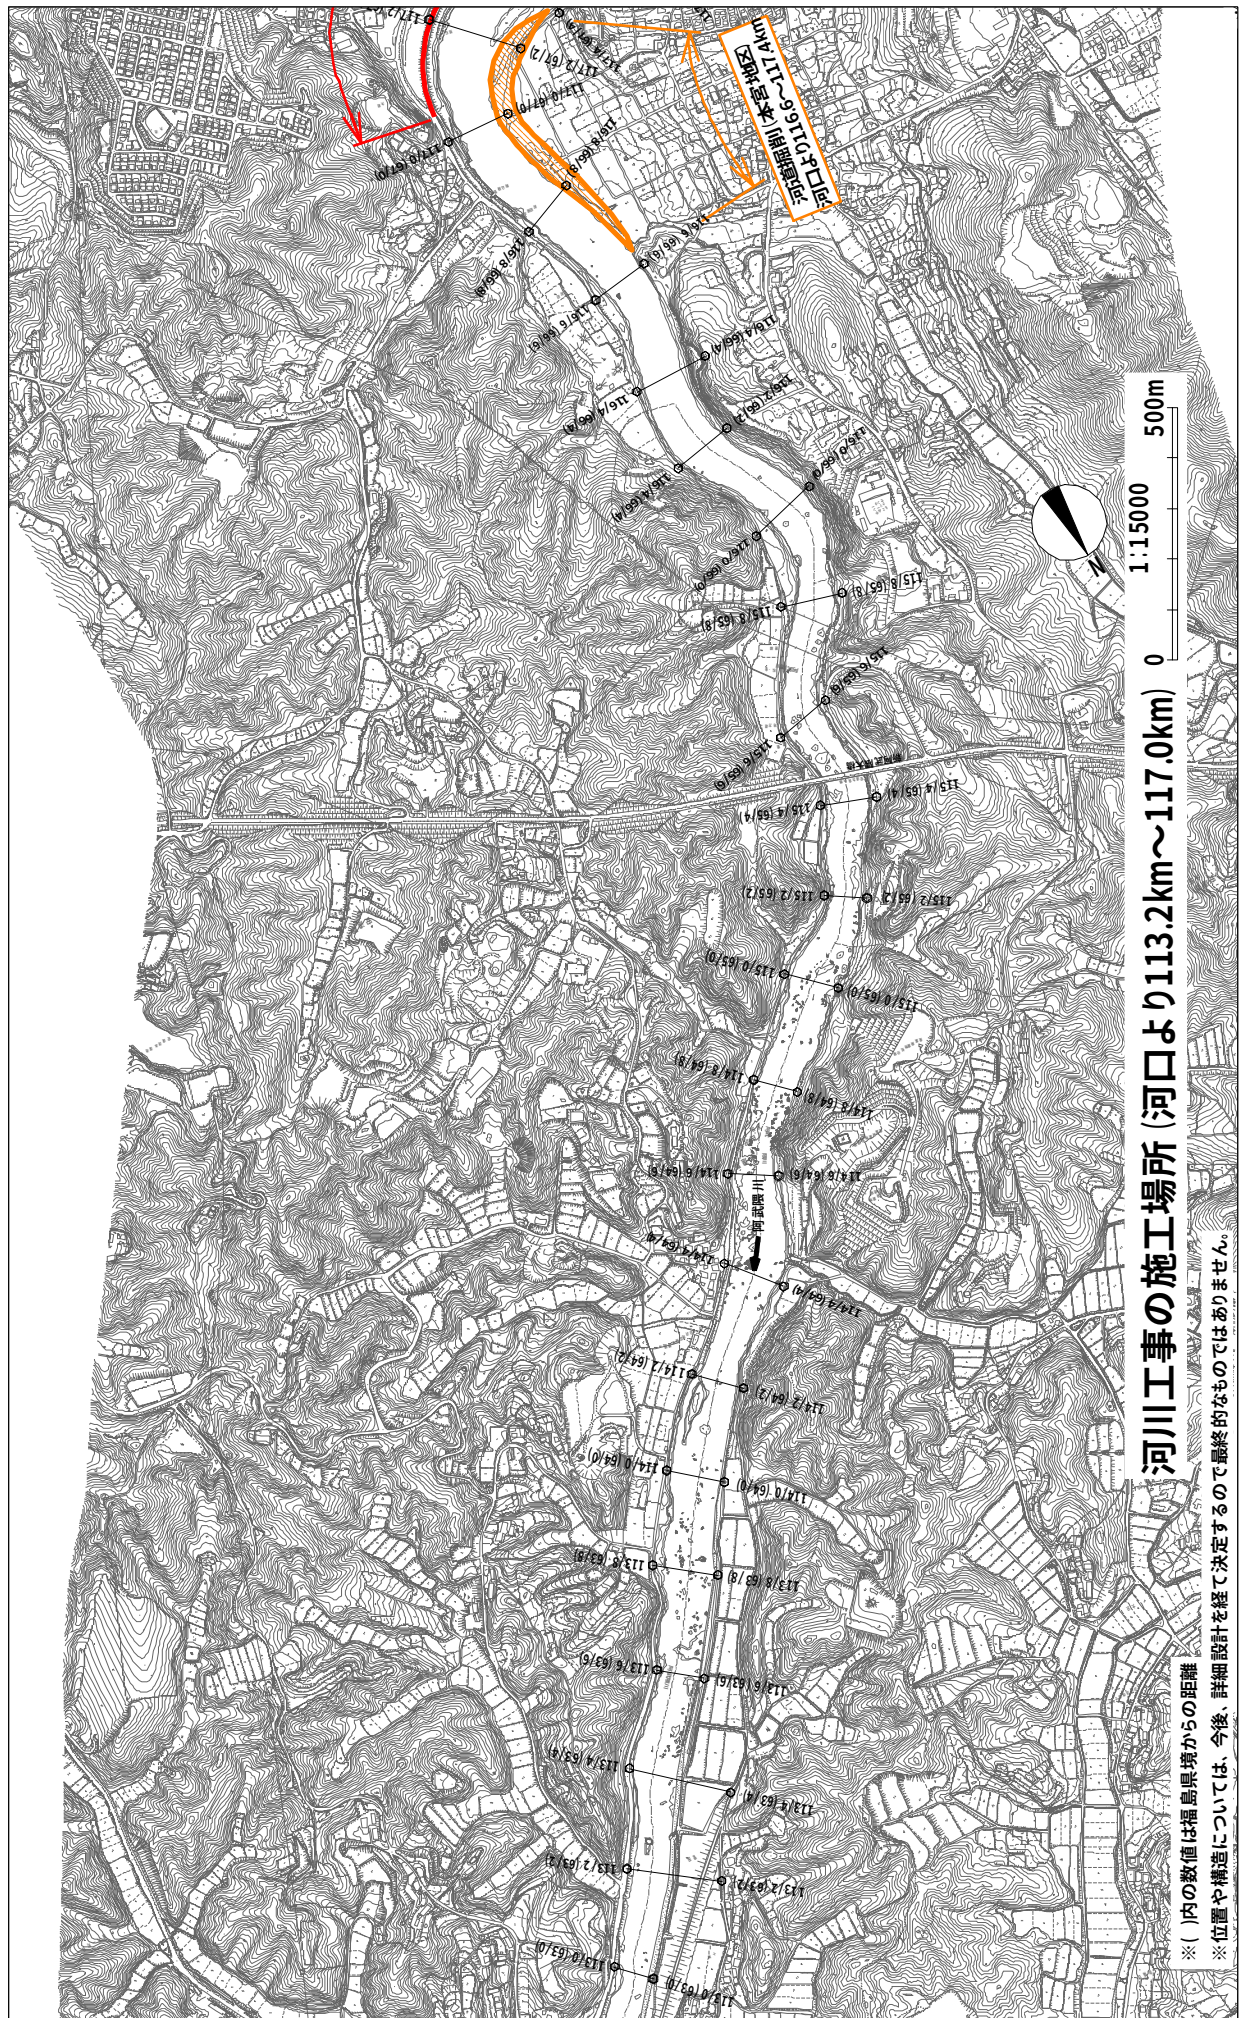


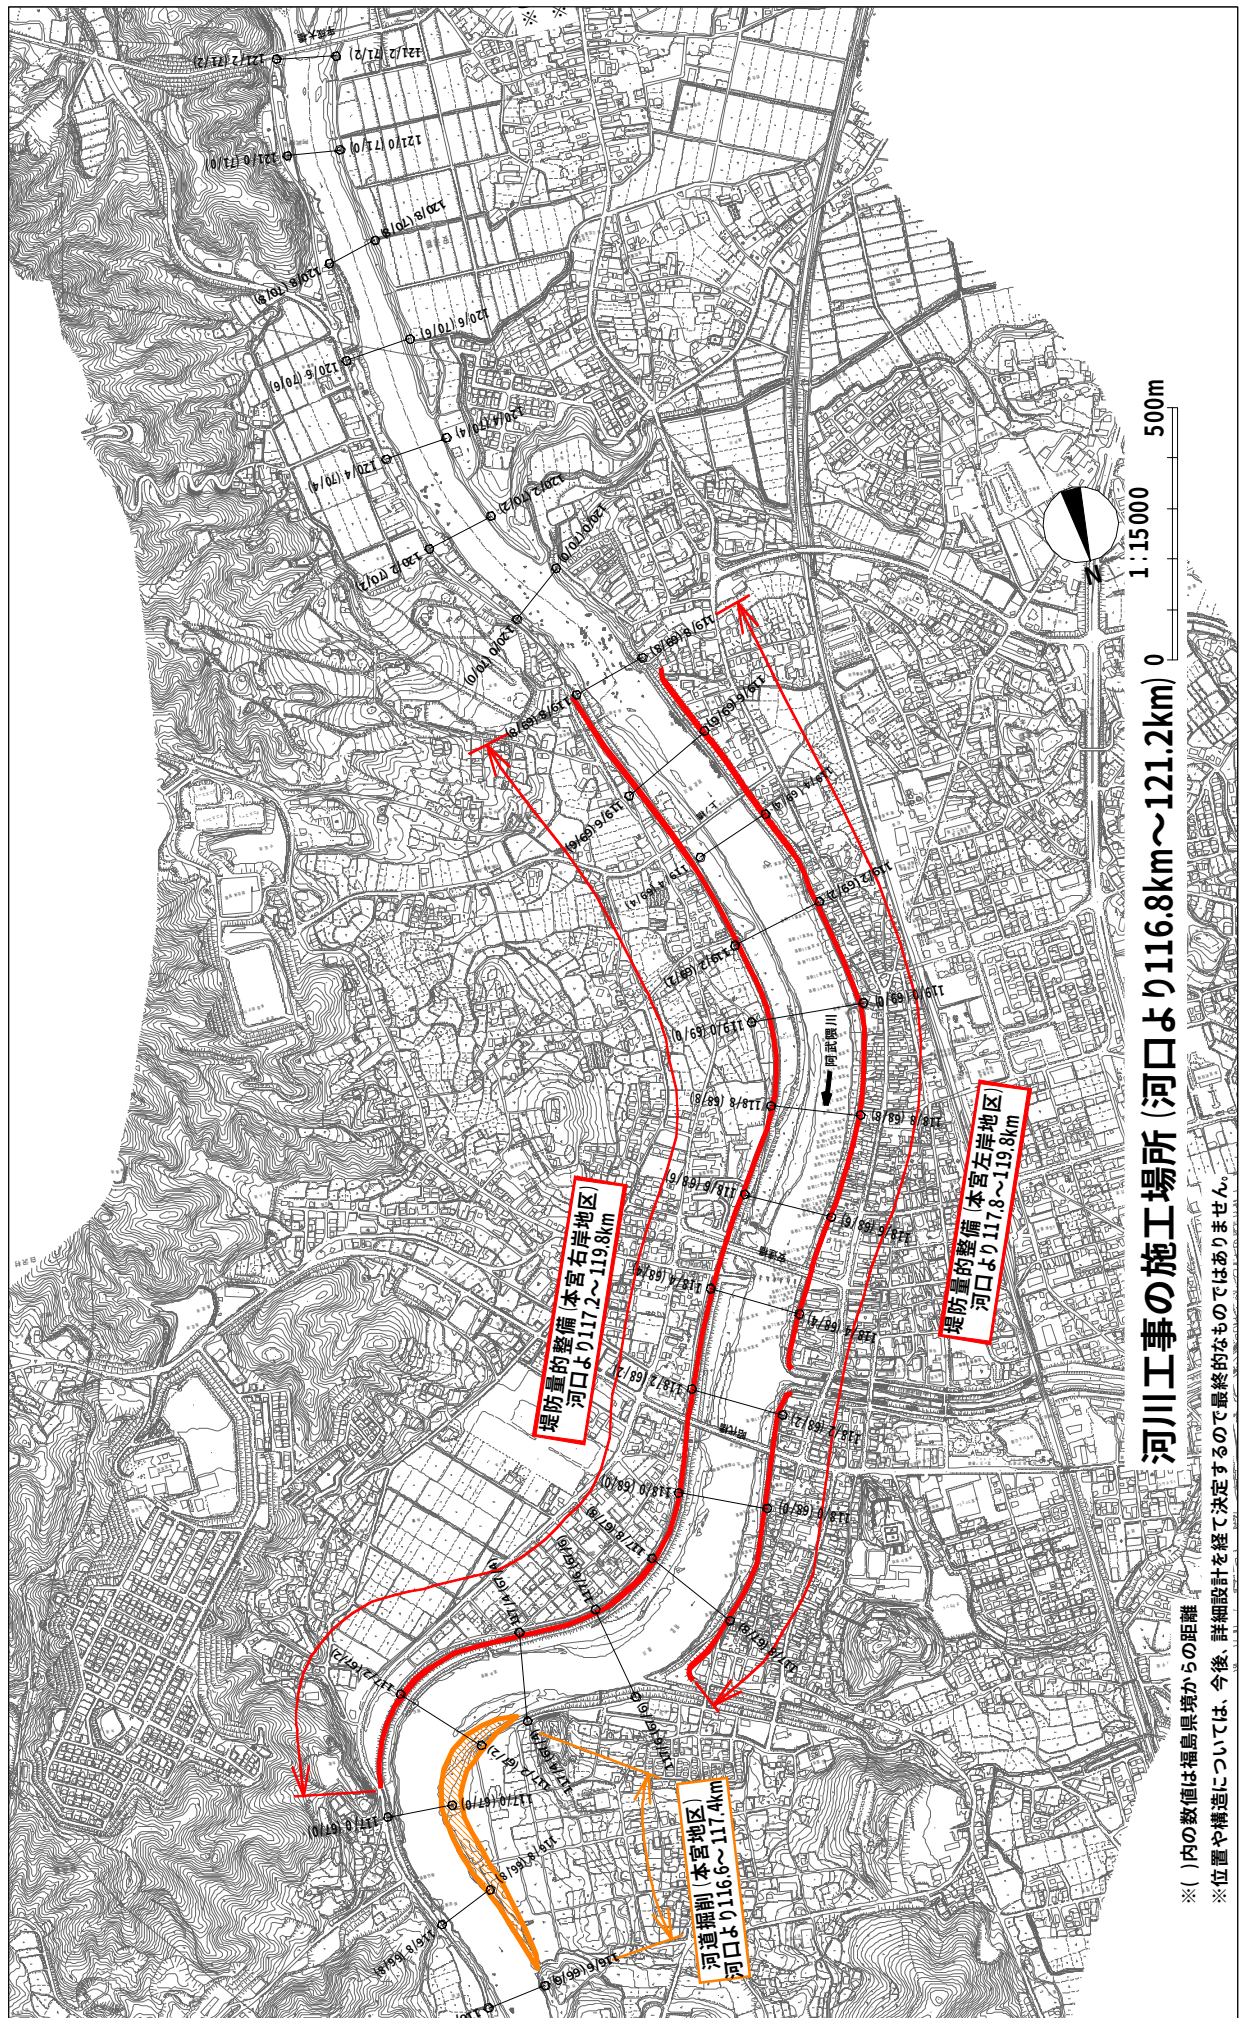


※()内の数値は福島県境からの距離

※位置や構造については、今後、詳細設計を経て決定するので最終的なものではありません。




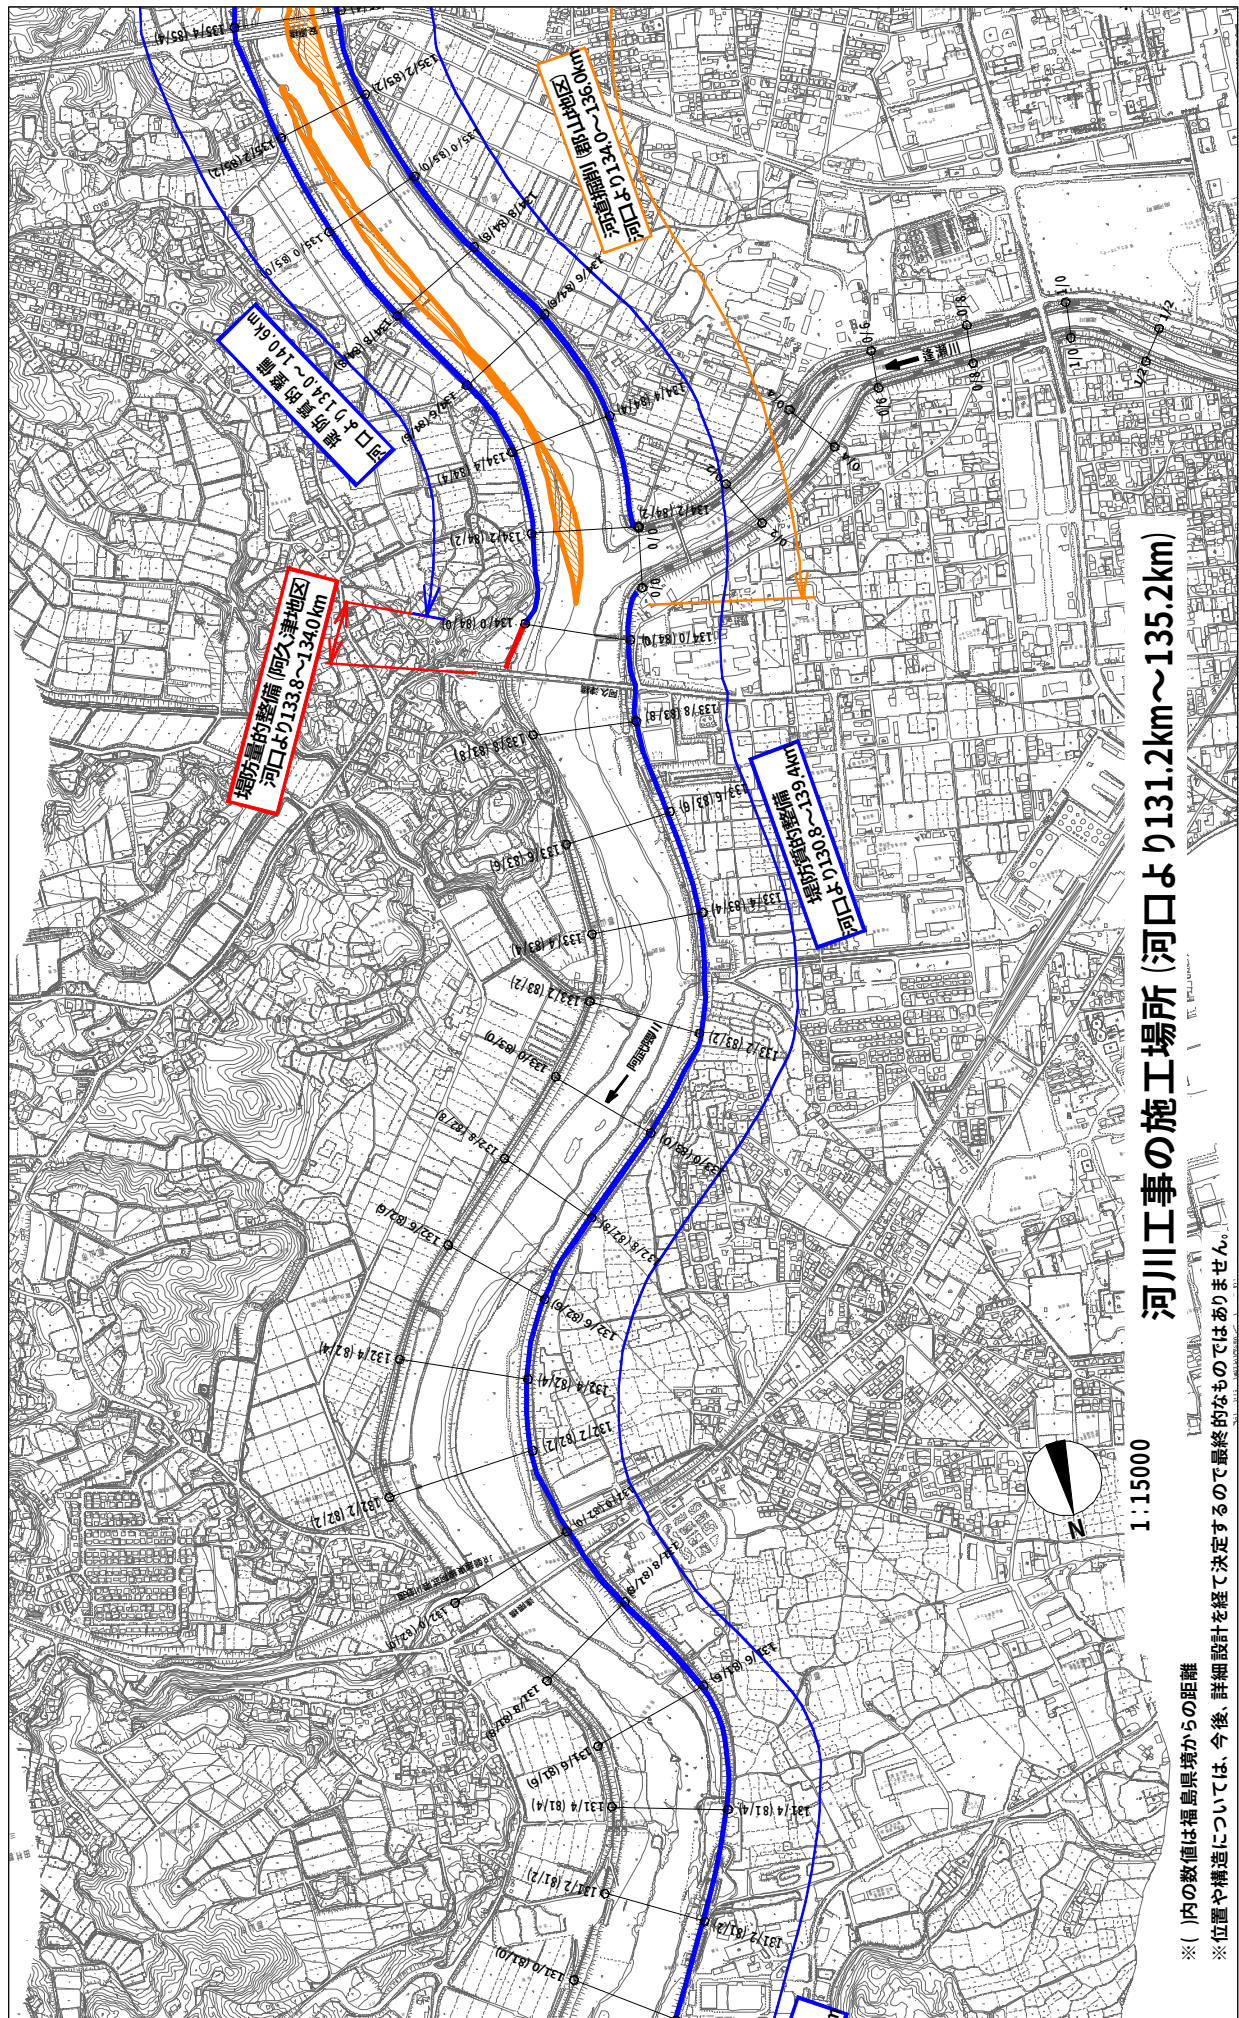

附図-35

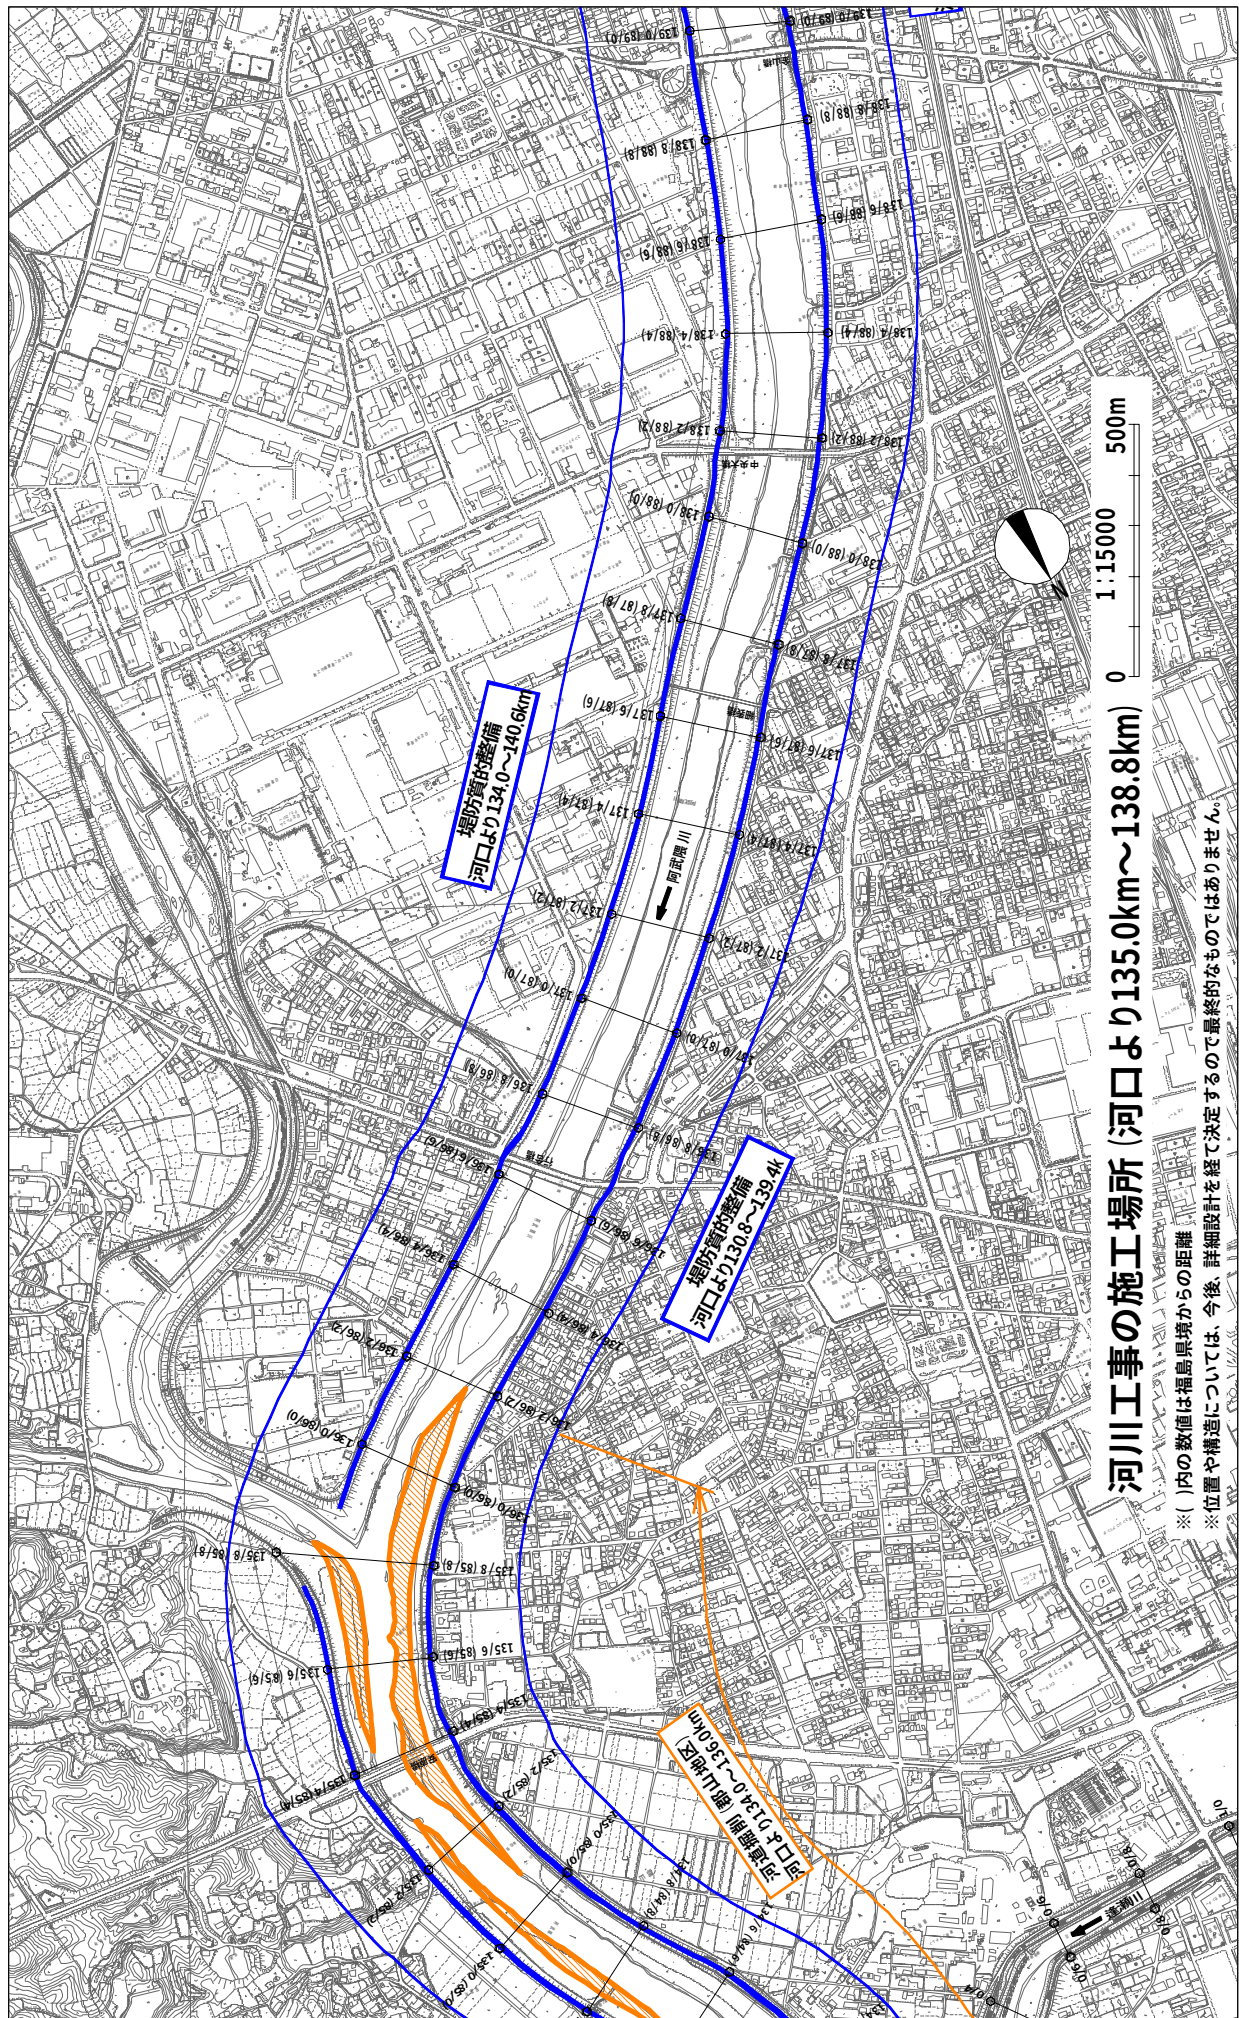


附図-36

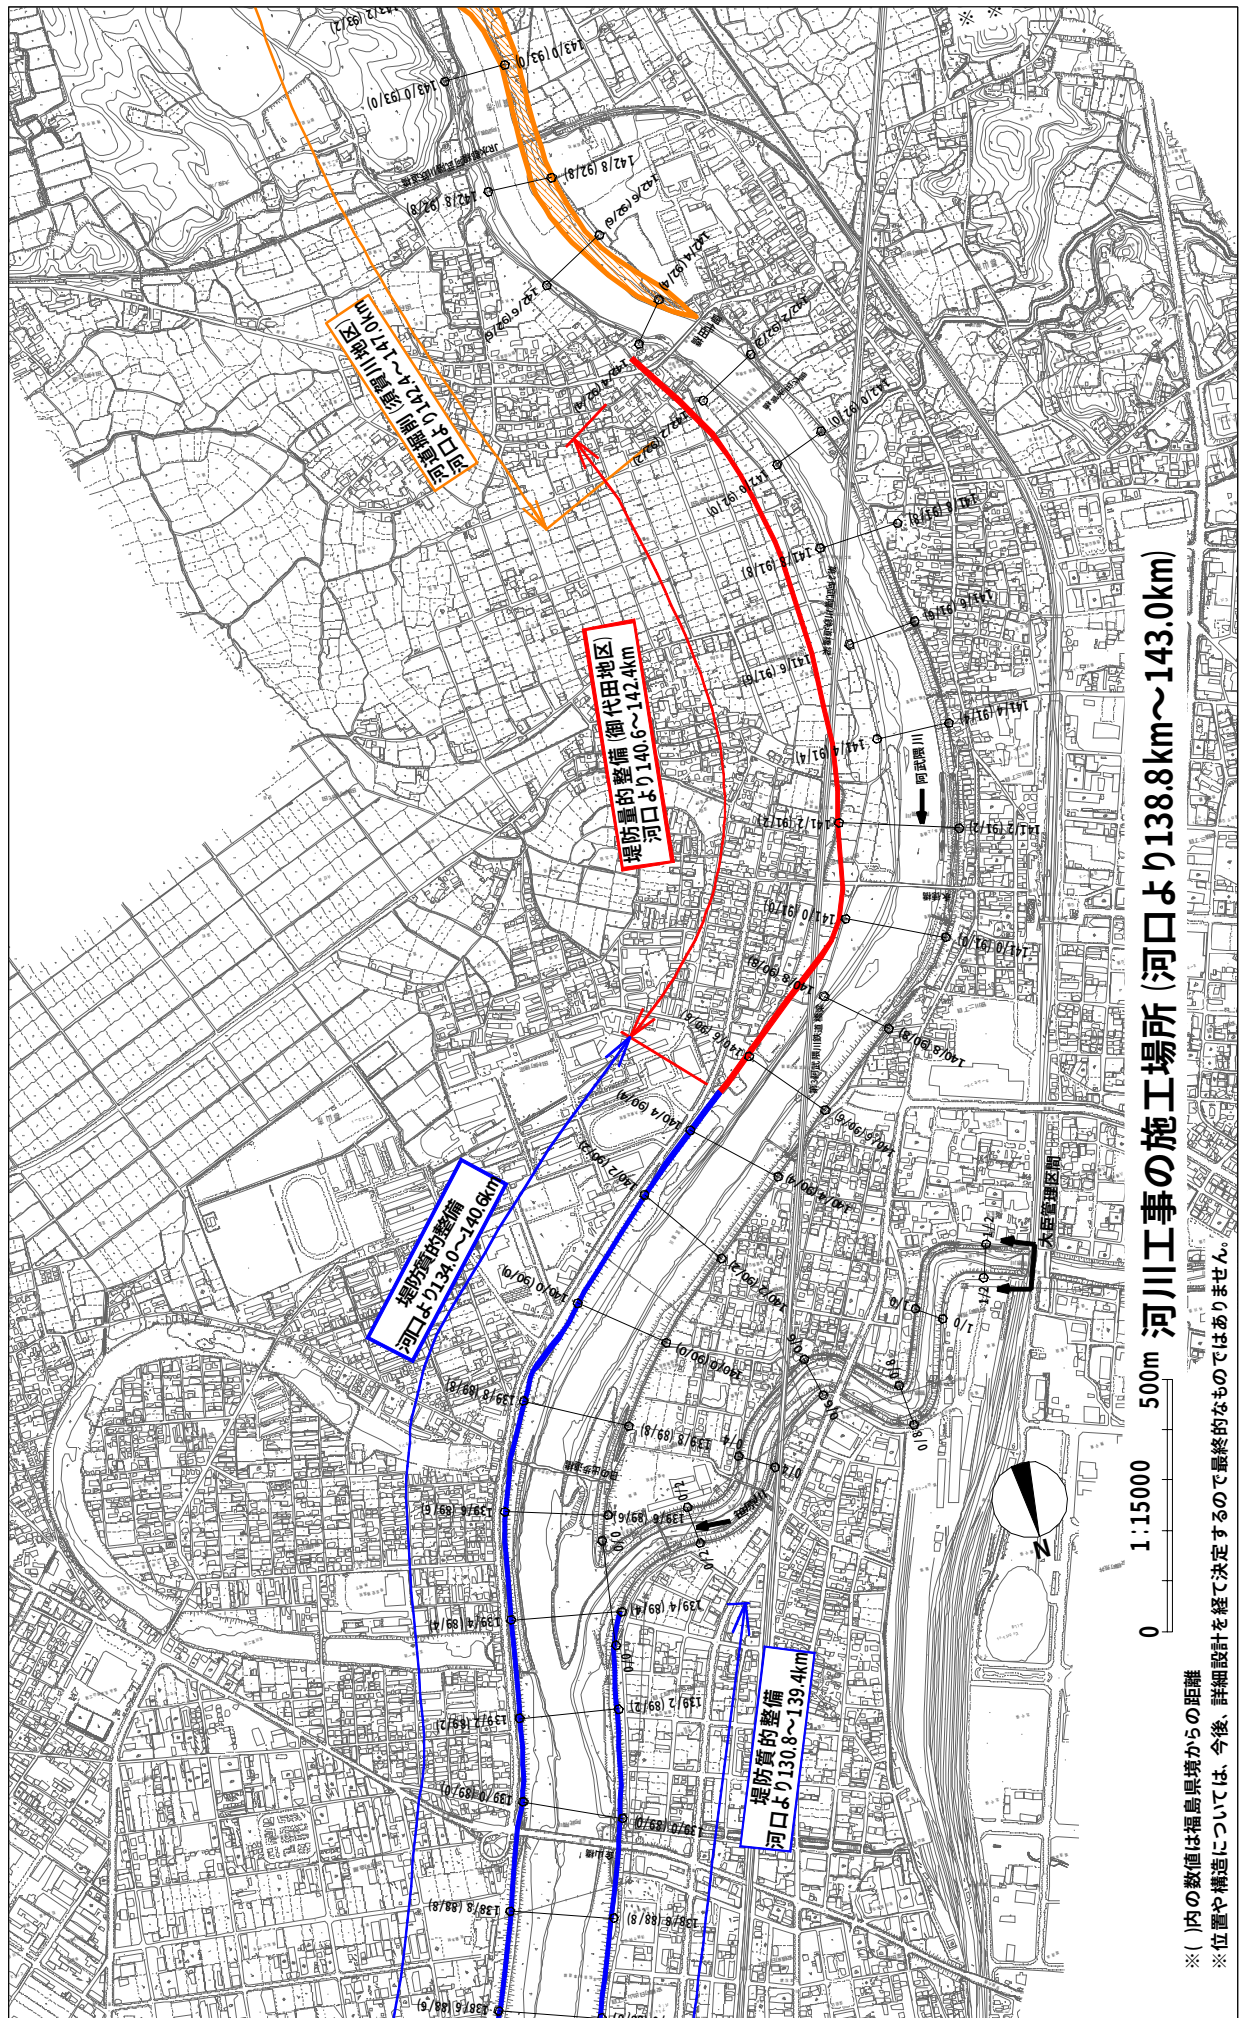

※()内の数値は福島県境からの距離


※位置や構造については、今後、詳細設計を経て決定するの最終的なものではありません。

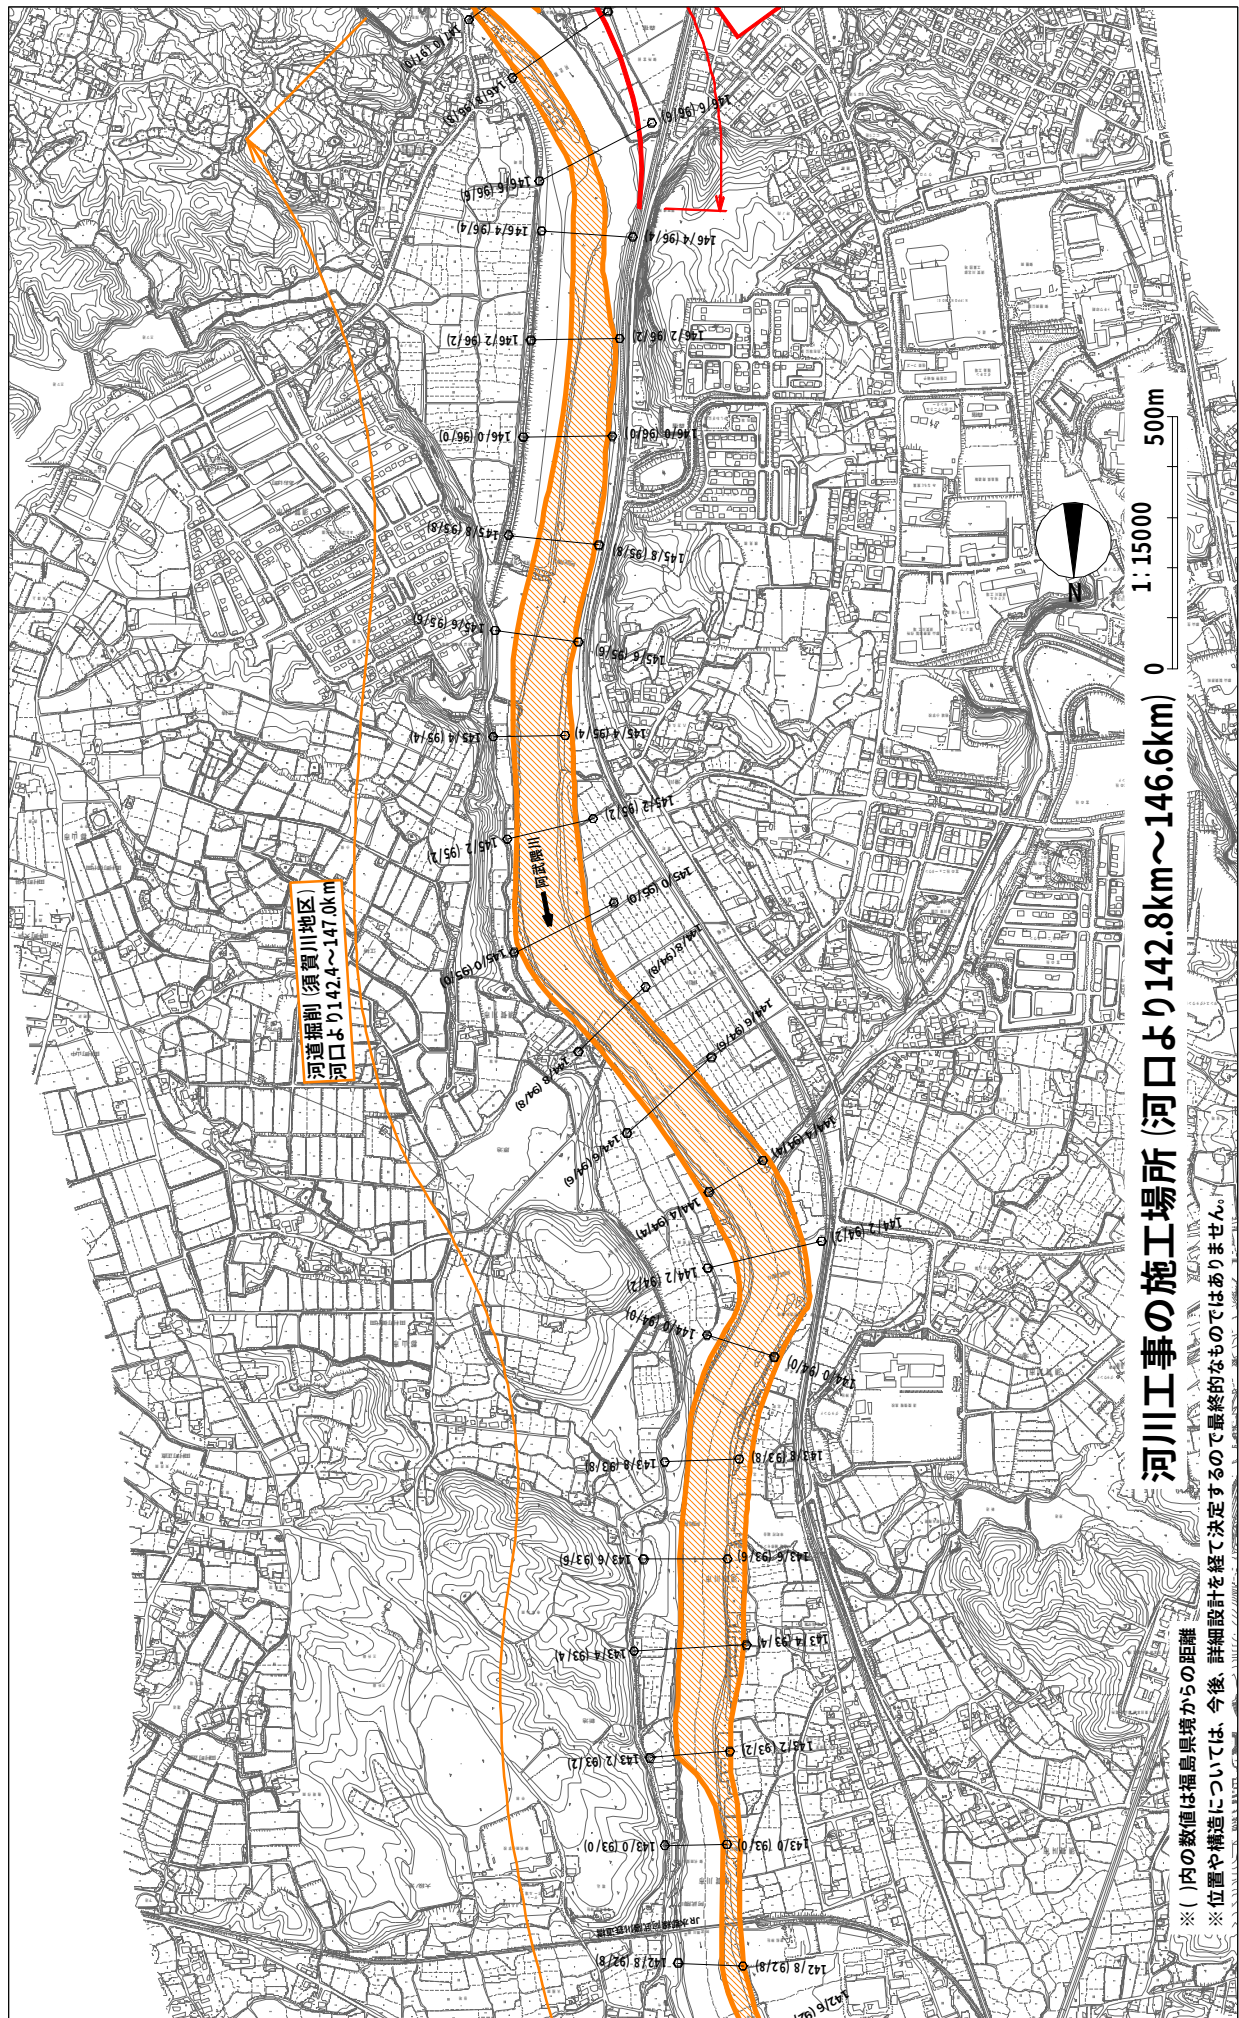


※（）内の数値は福島県境からの距離


※位置や構造については、今後、詳細設計を経て決定するので最終的なものではありません。




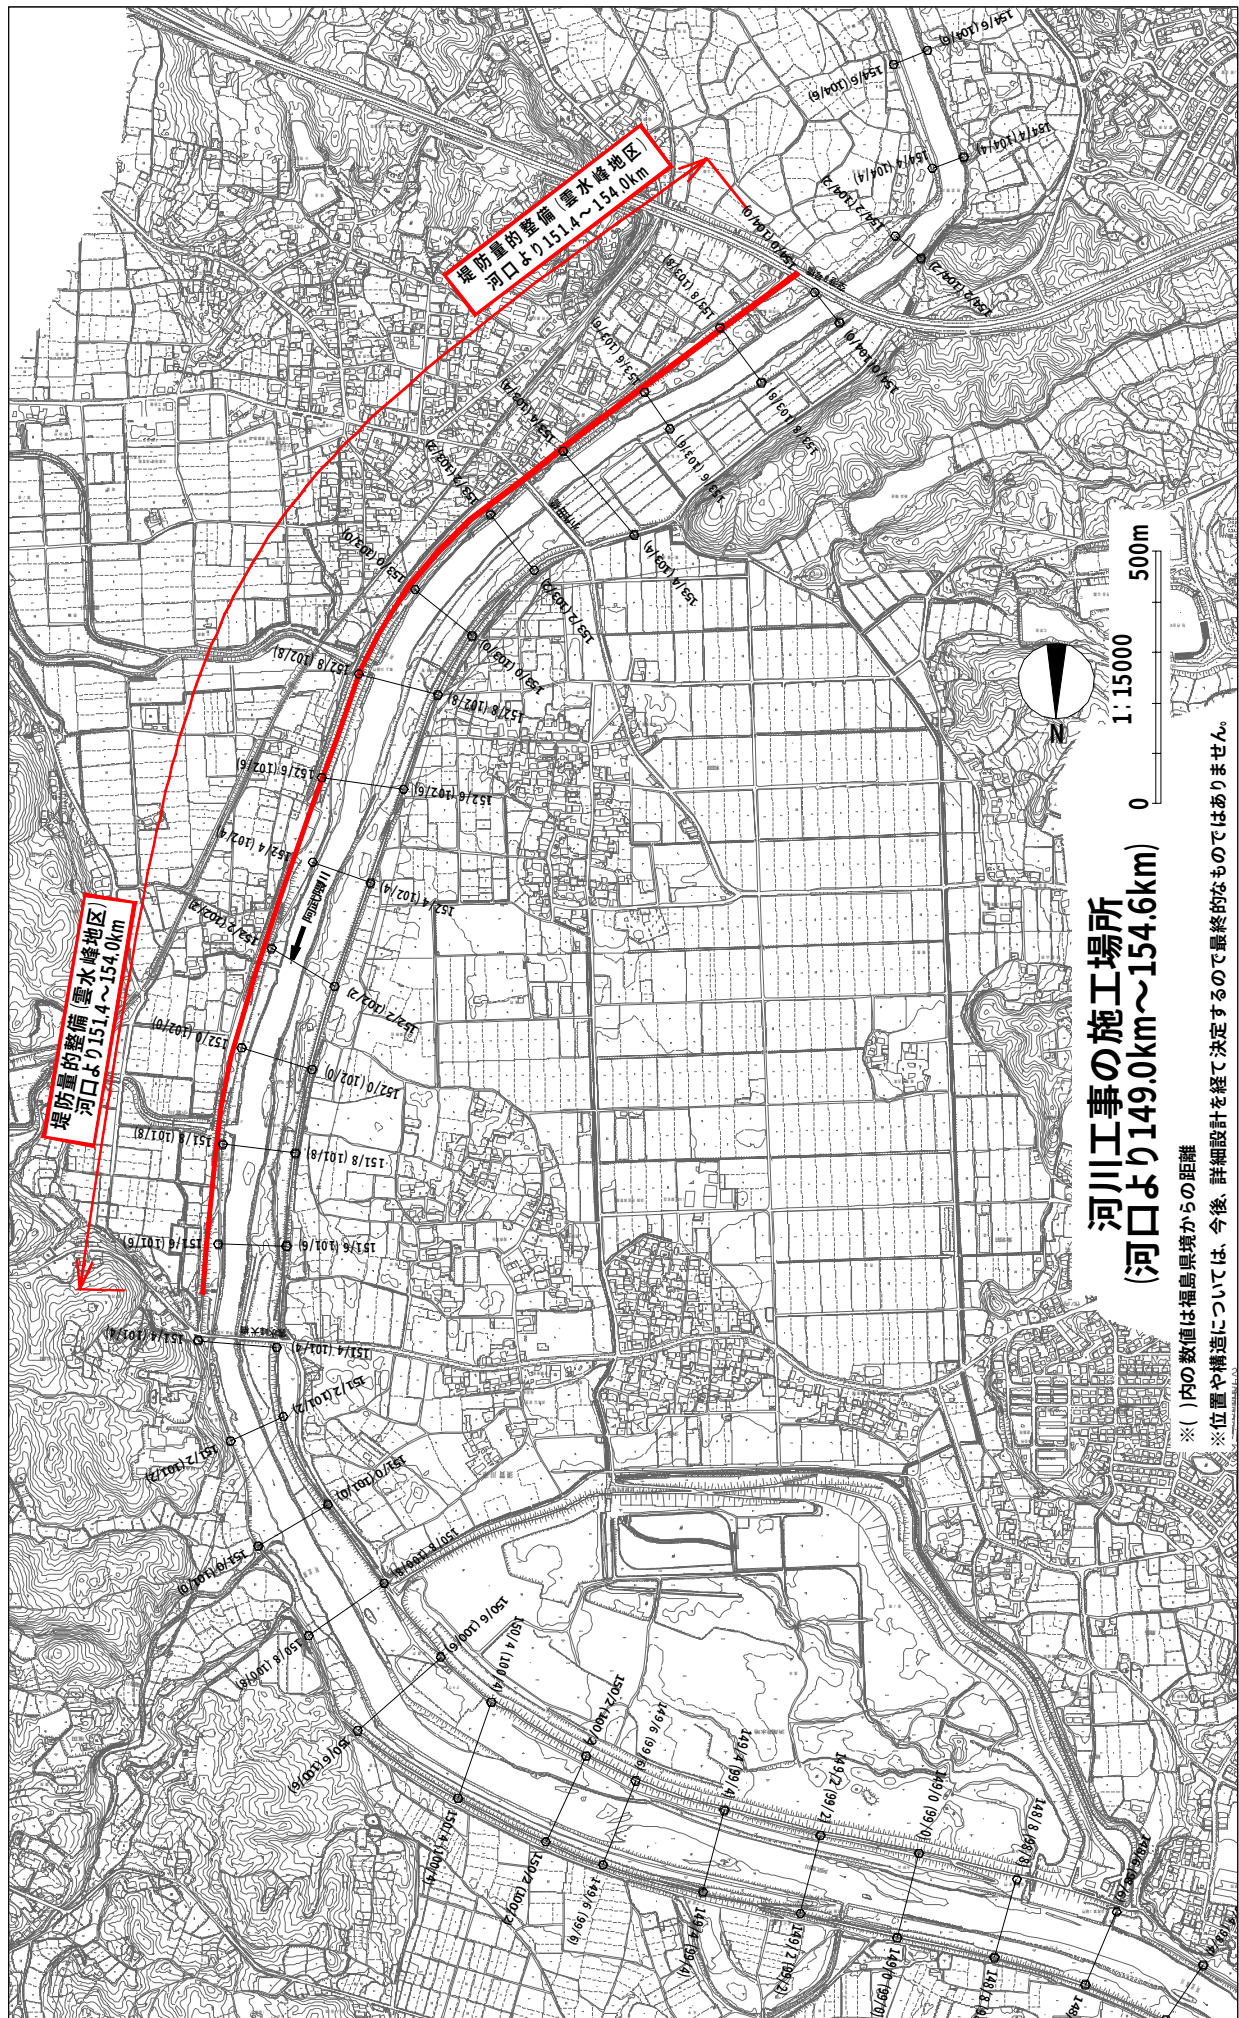


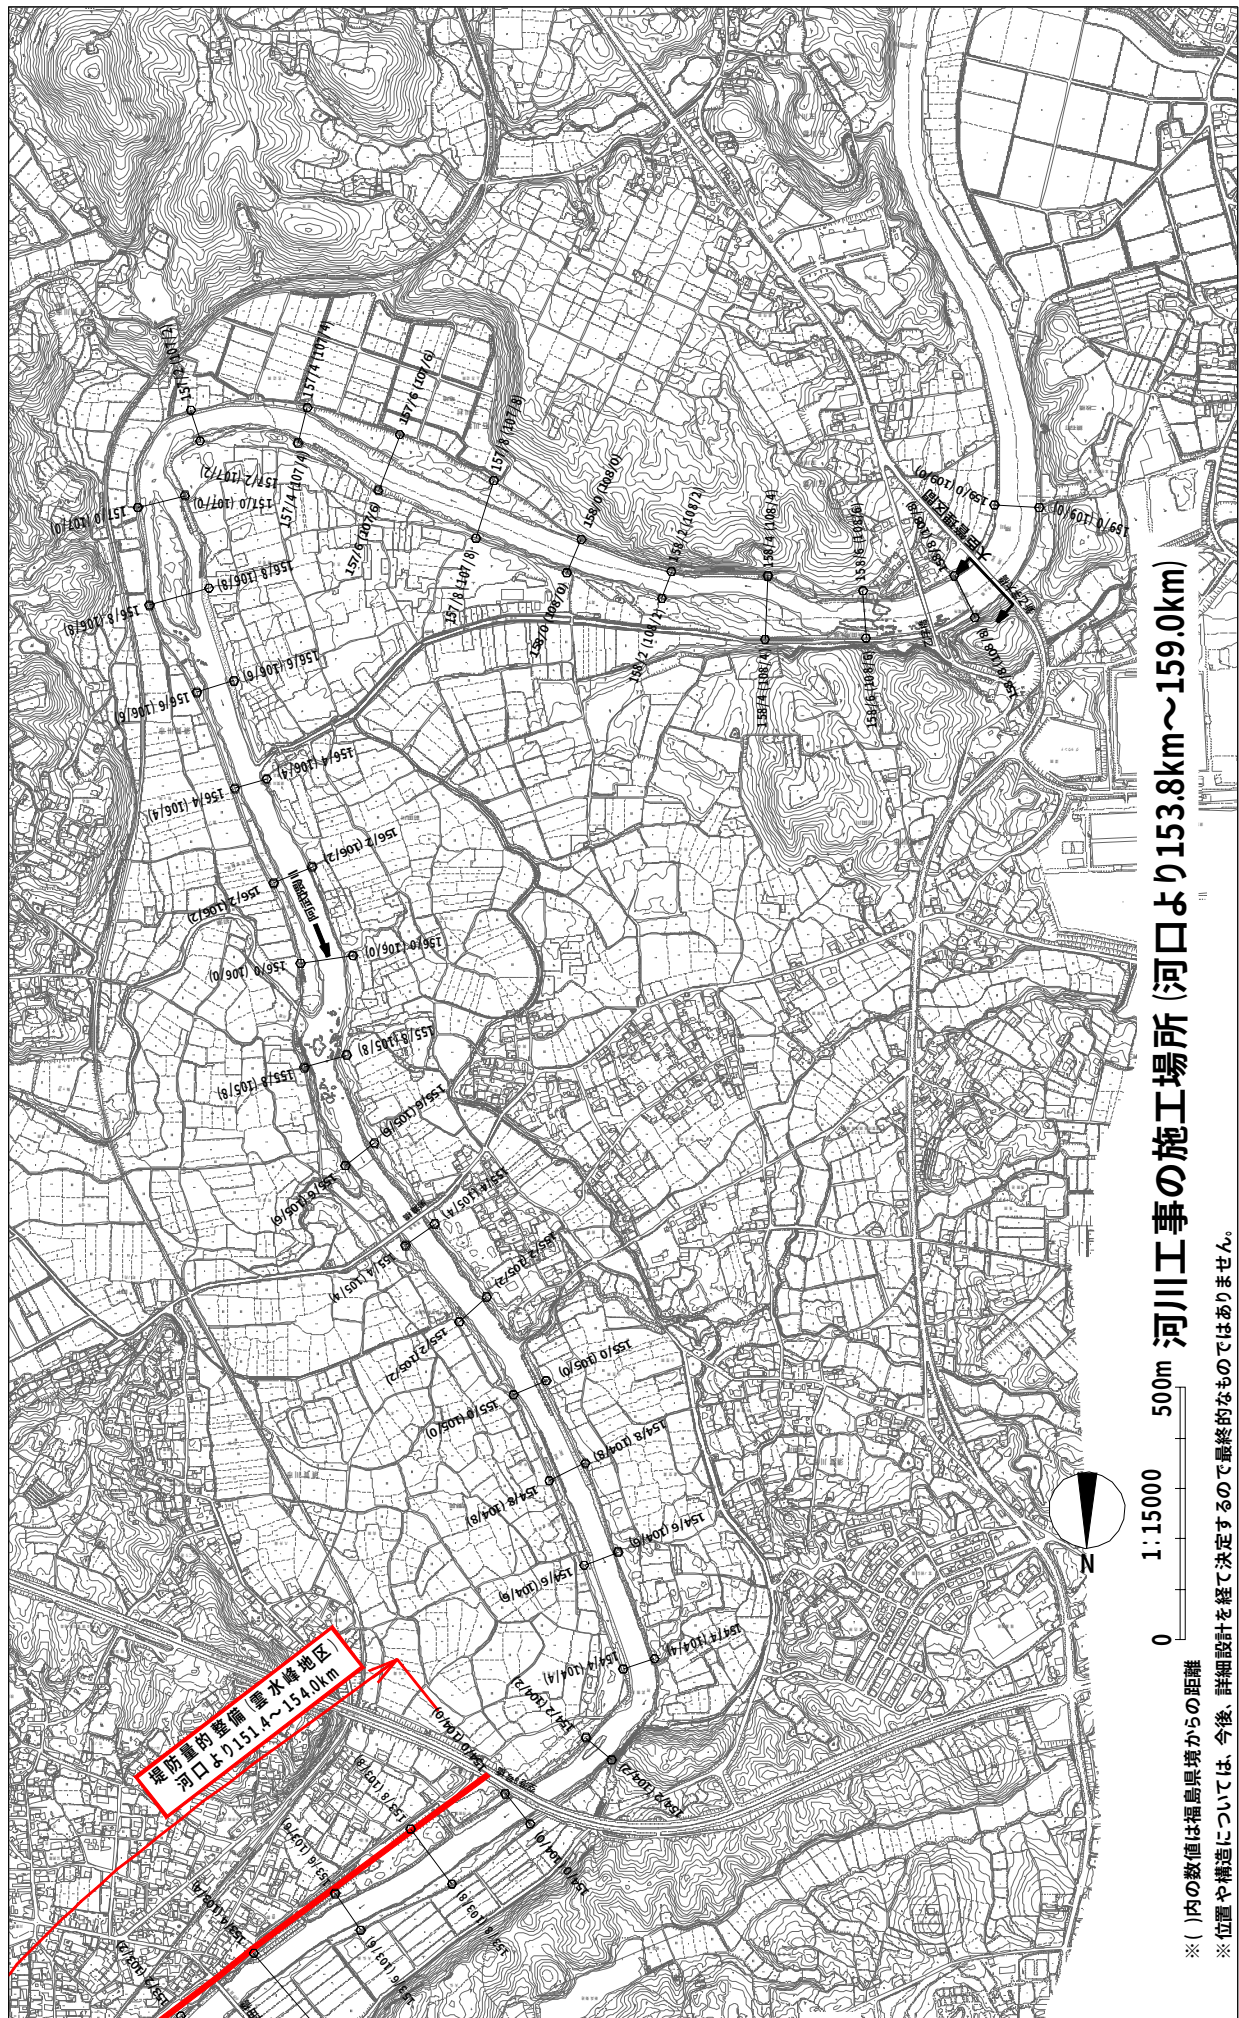

附図-41

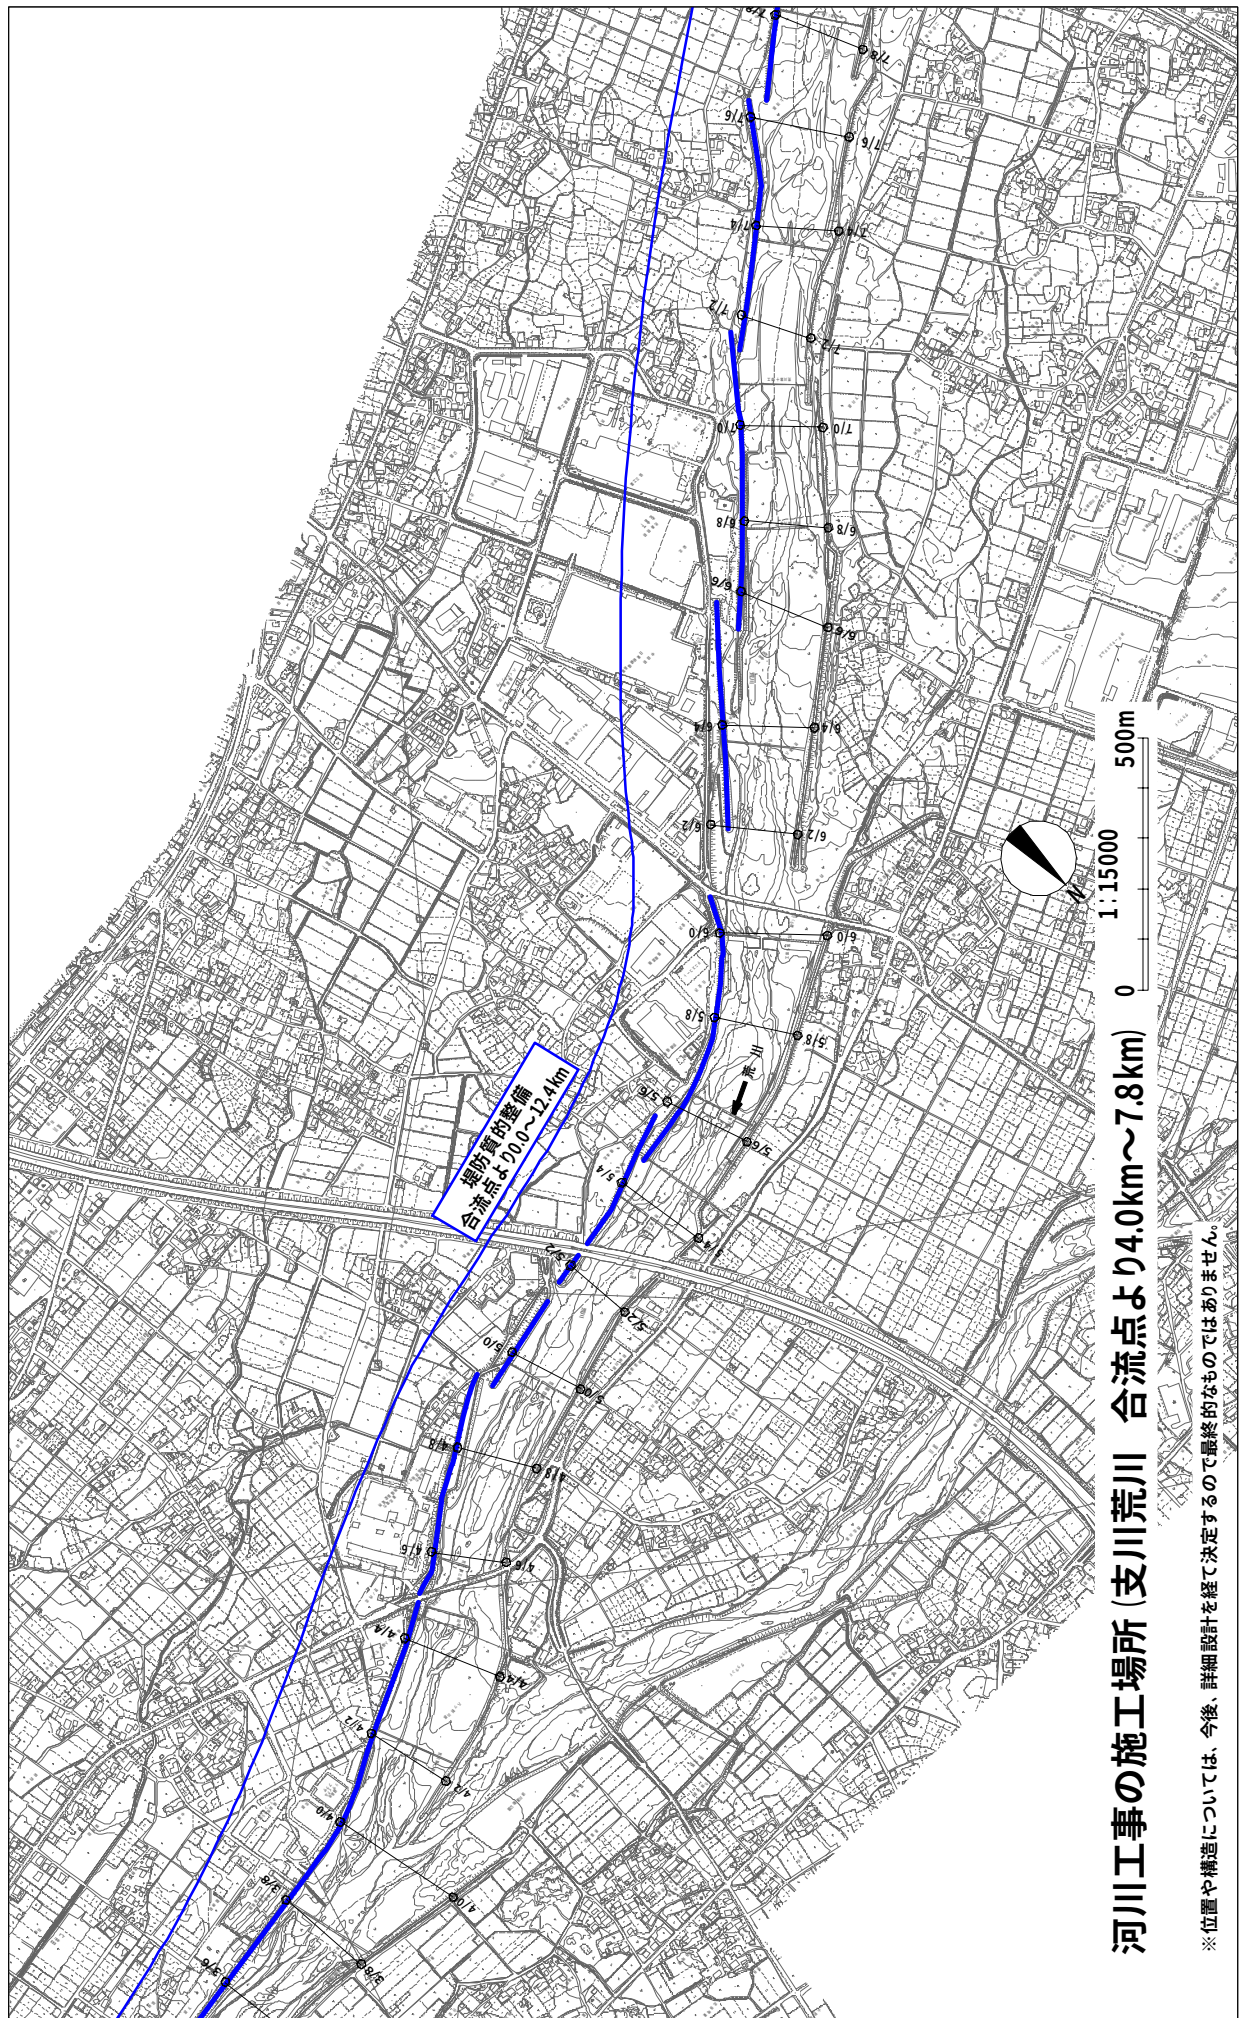


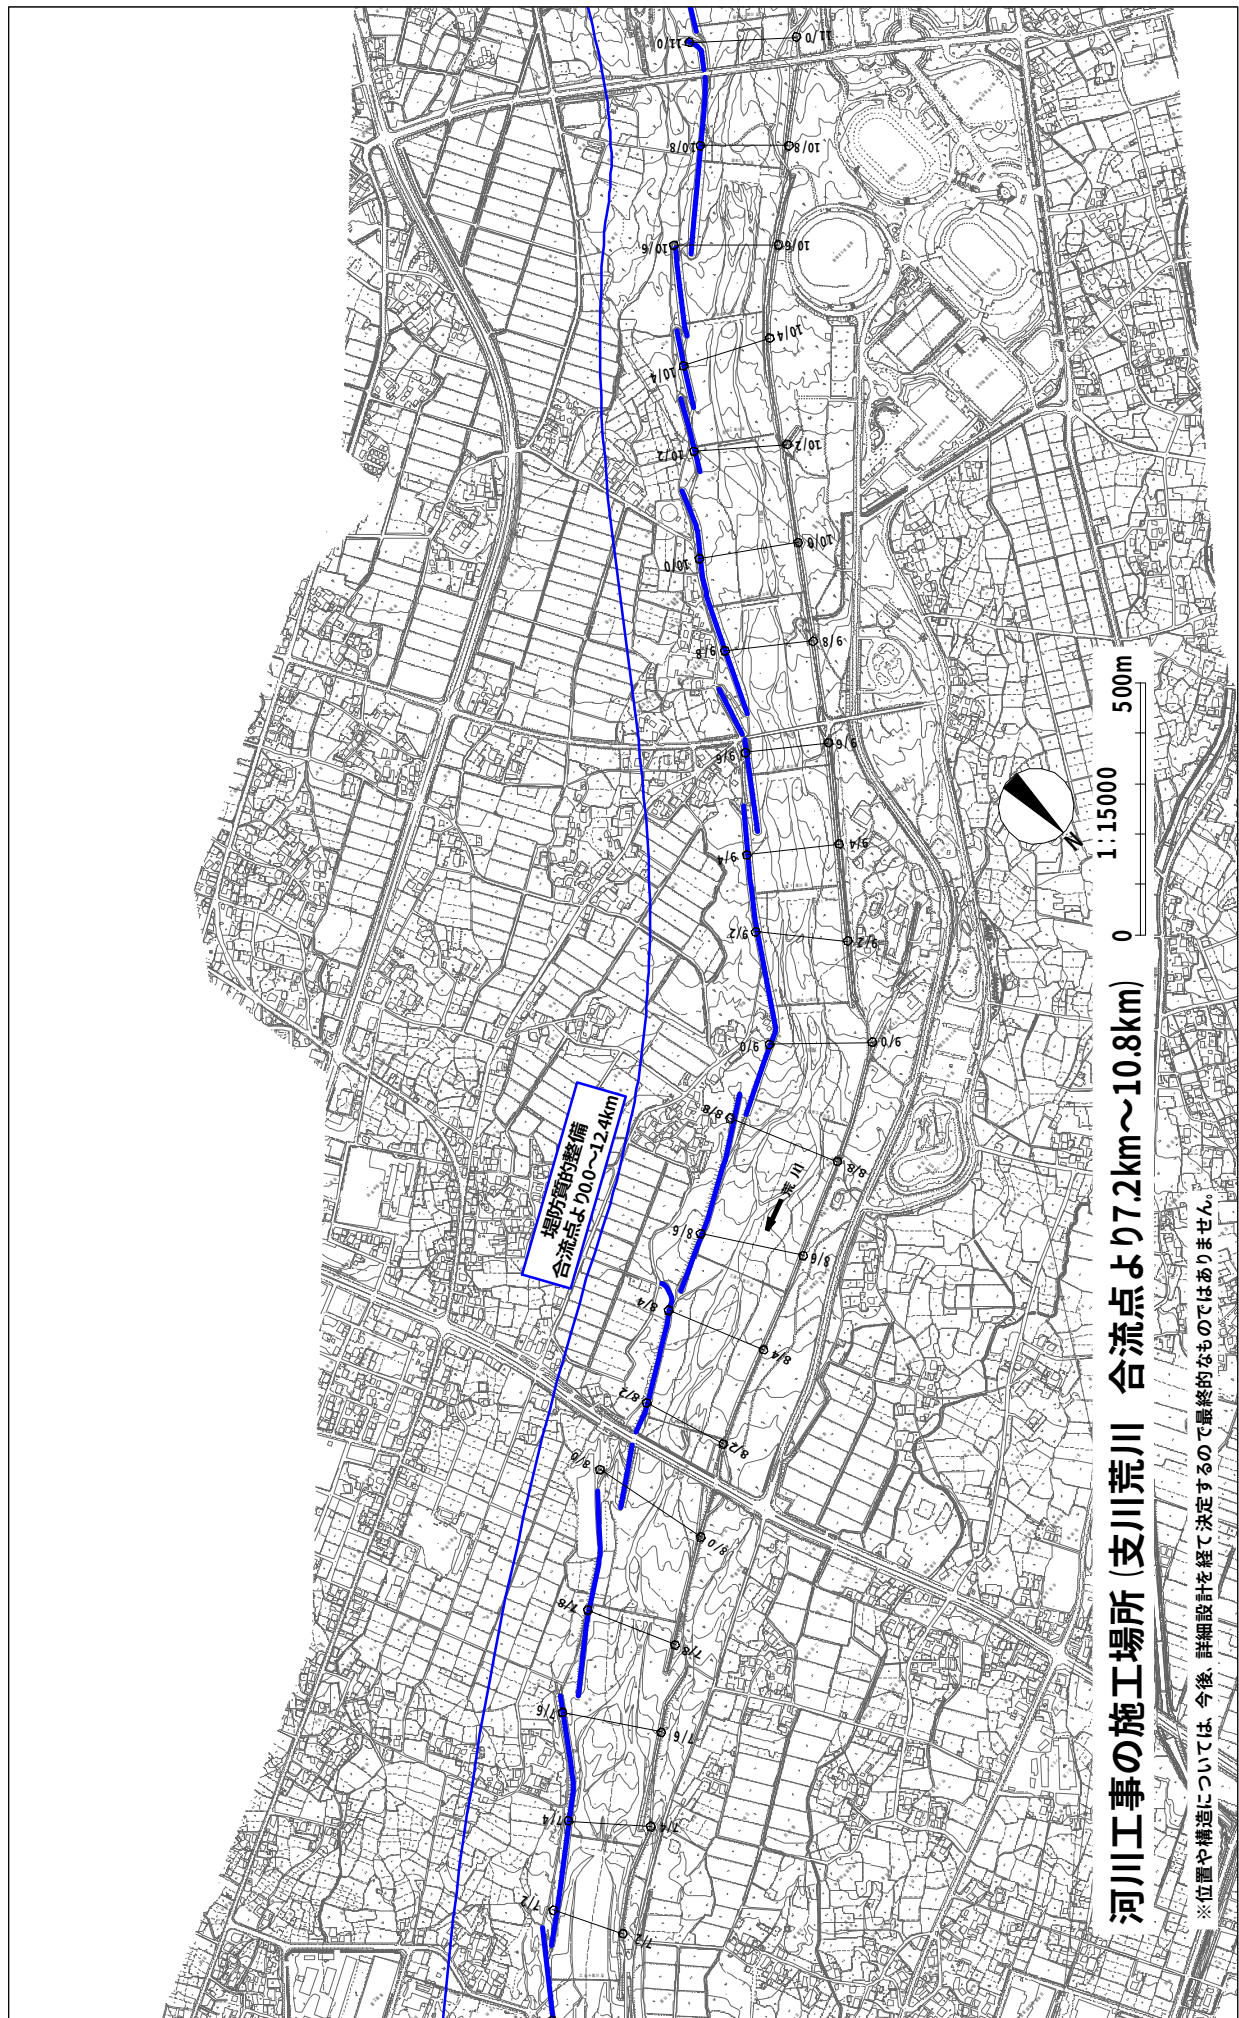

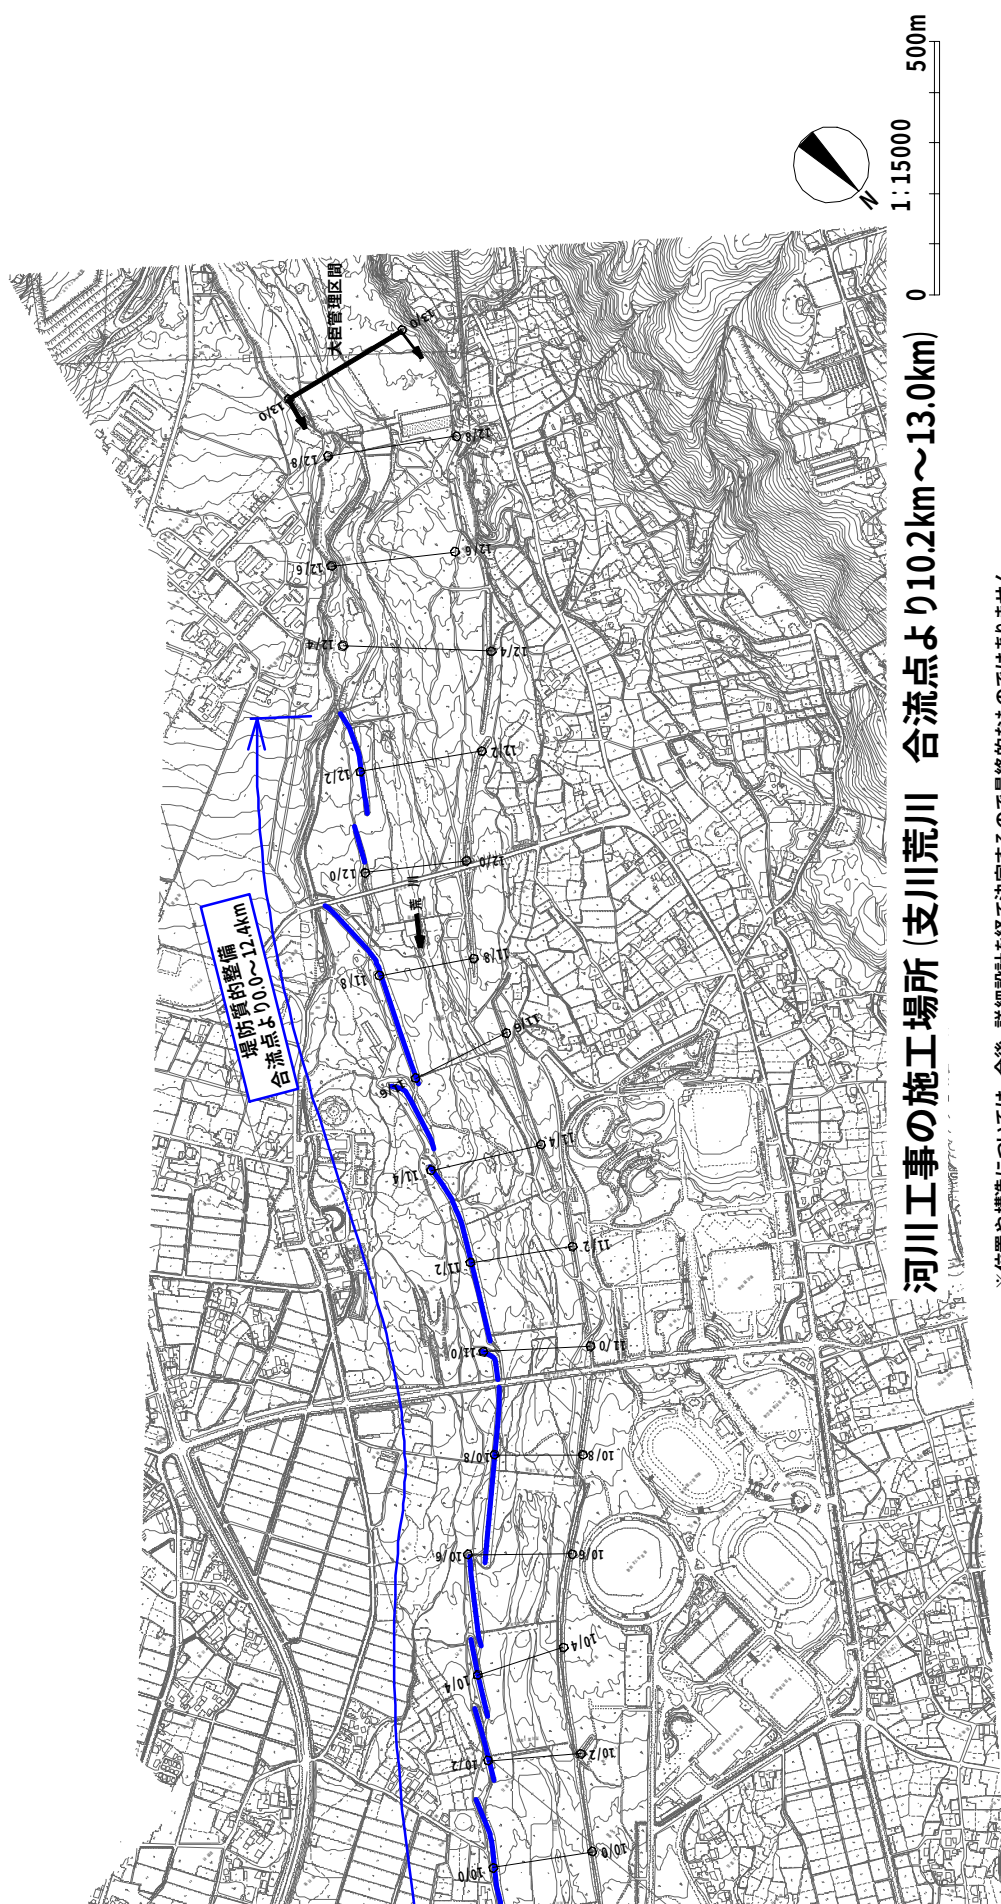


河川工事の施工場所 (支川荒川 合流点より10.2km~13.0km)


※位置や構造については、今後、詳細設計を経て決定するので最終的なものではありません。

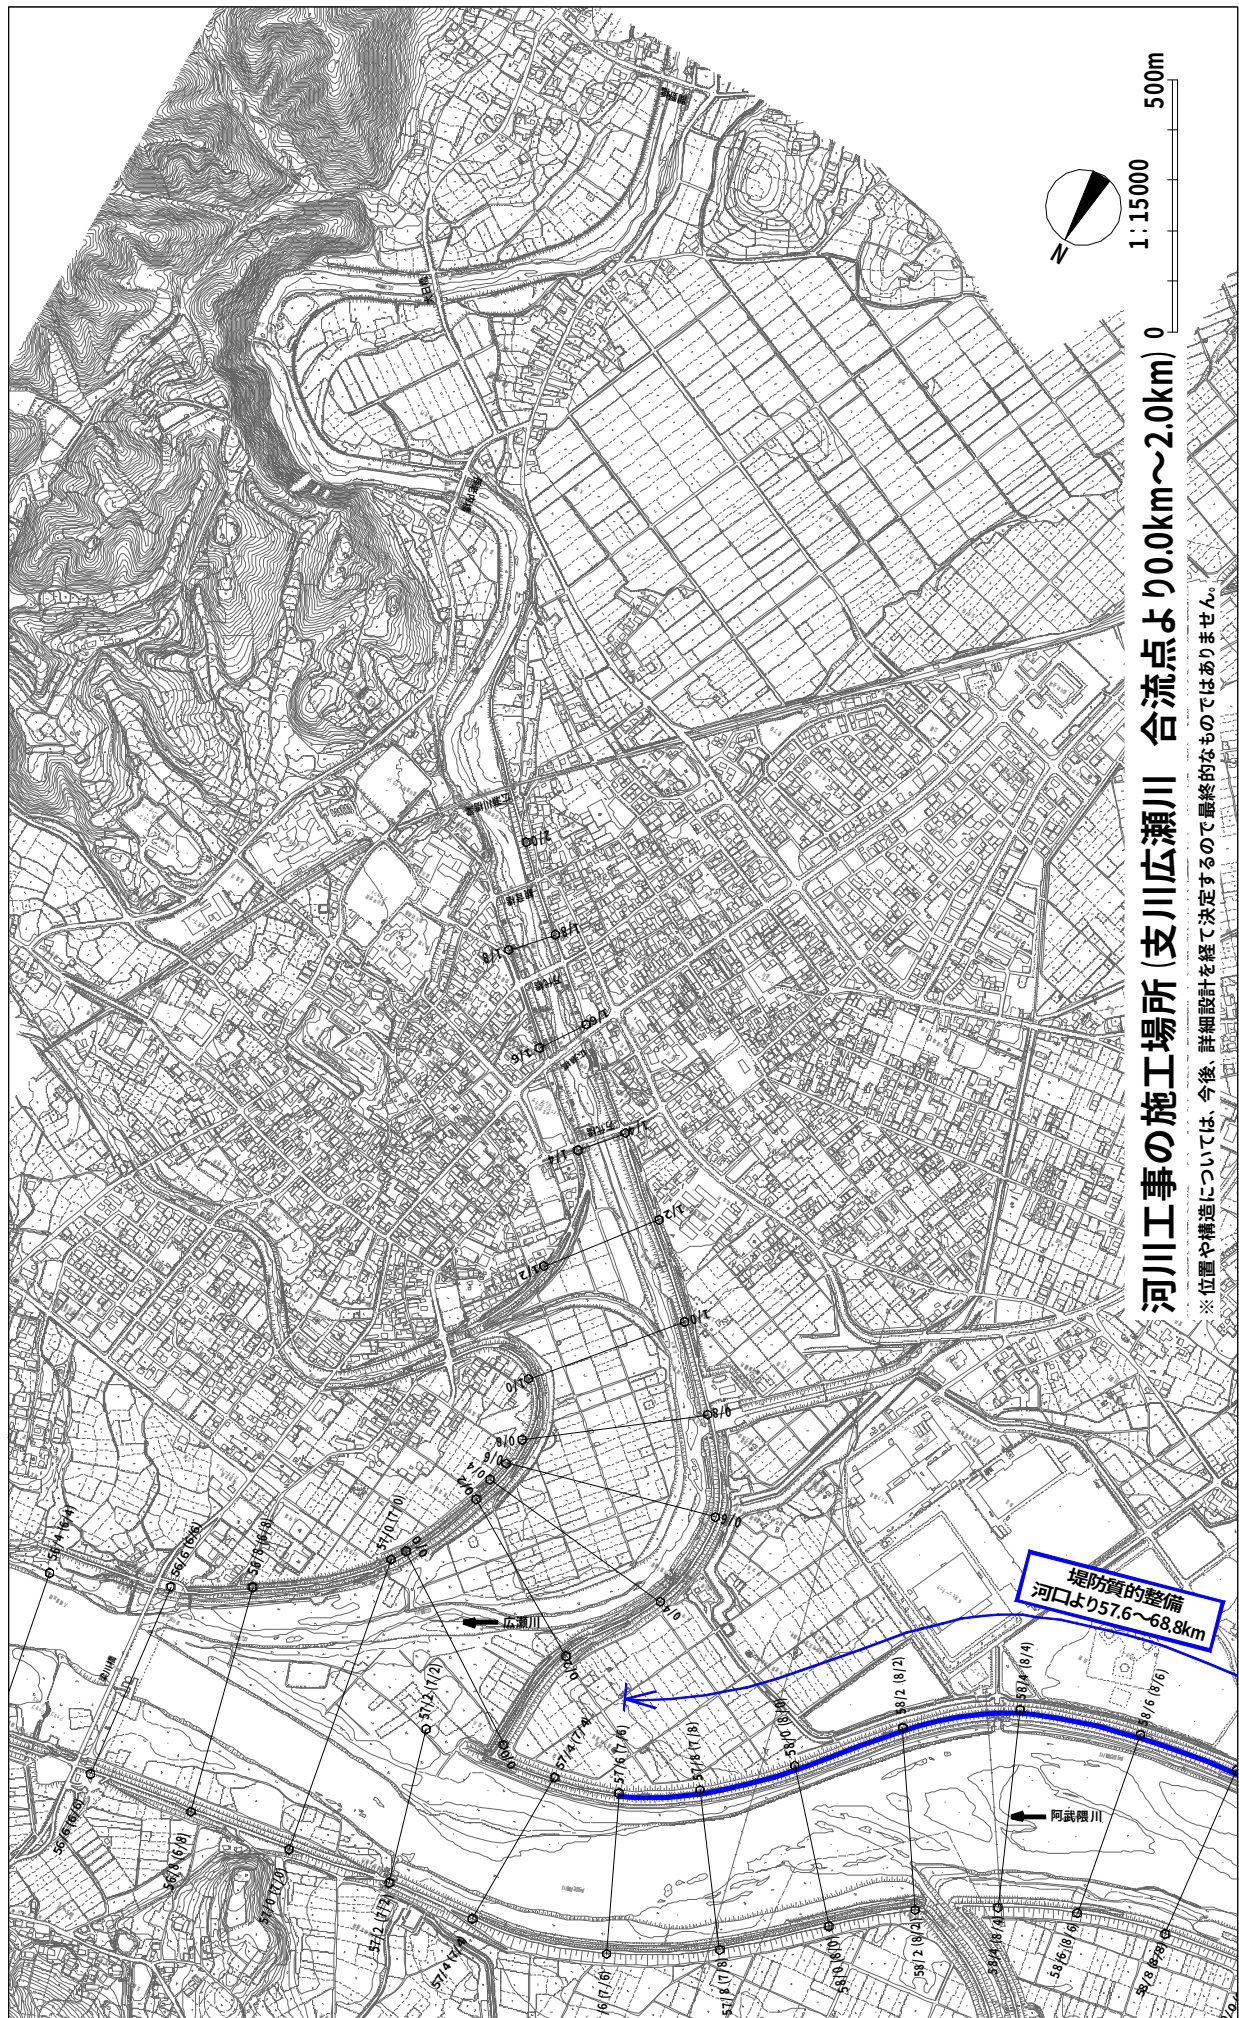

※ 位置や構造については、今後、詳細設計を経て決定するので最終的なものではありません。

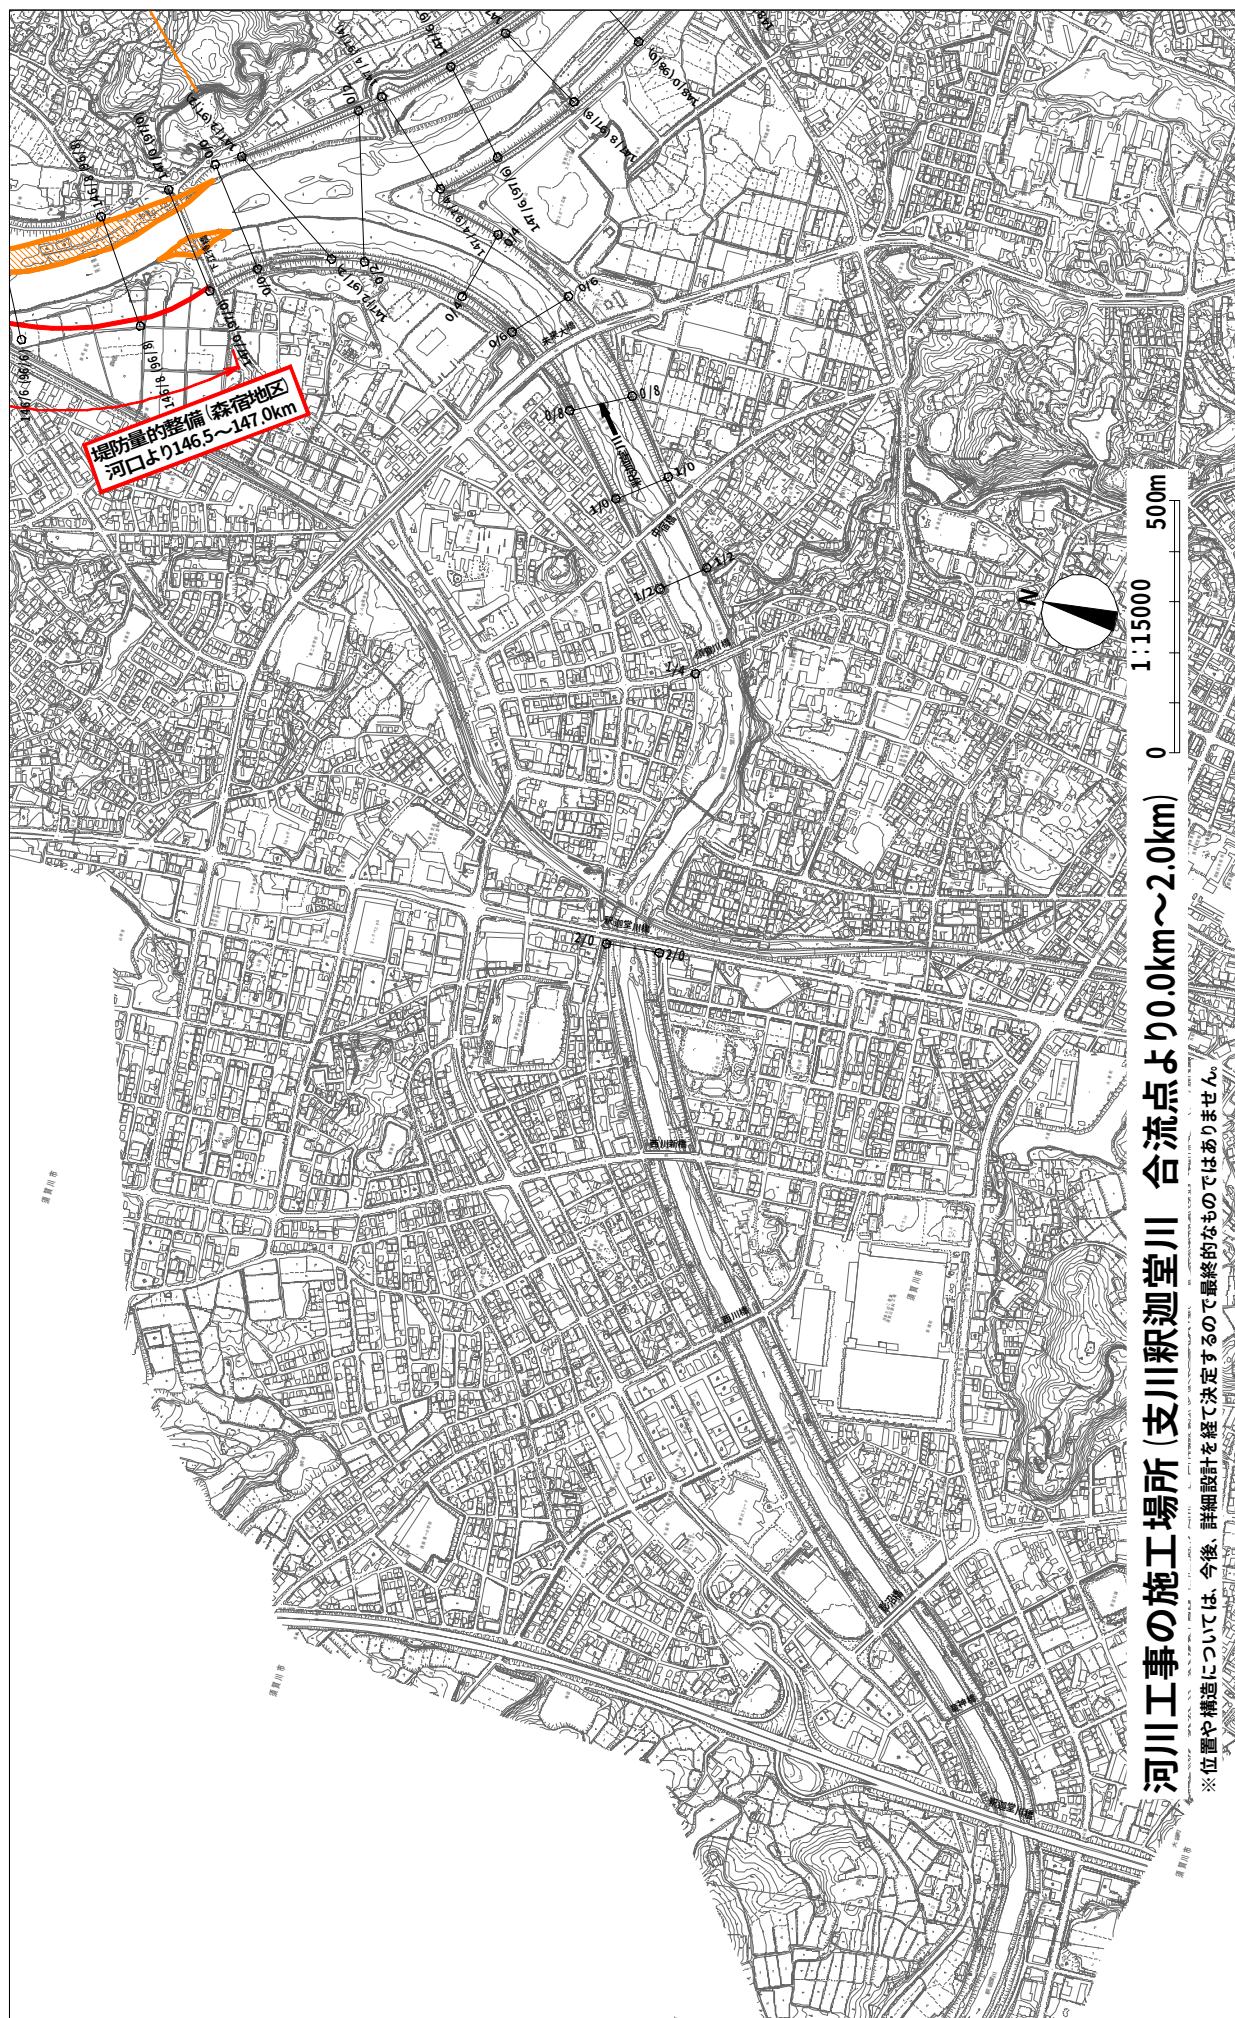


※位置や構造については、今後、詳細設計を経て決定するので最終的なものではありません。

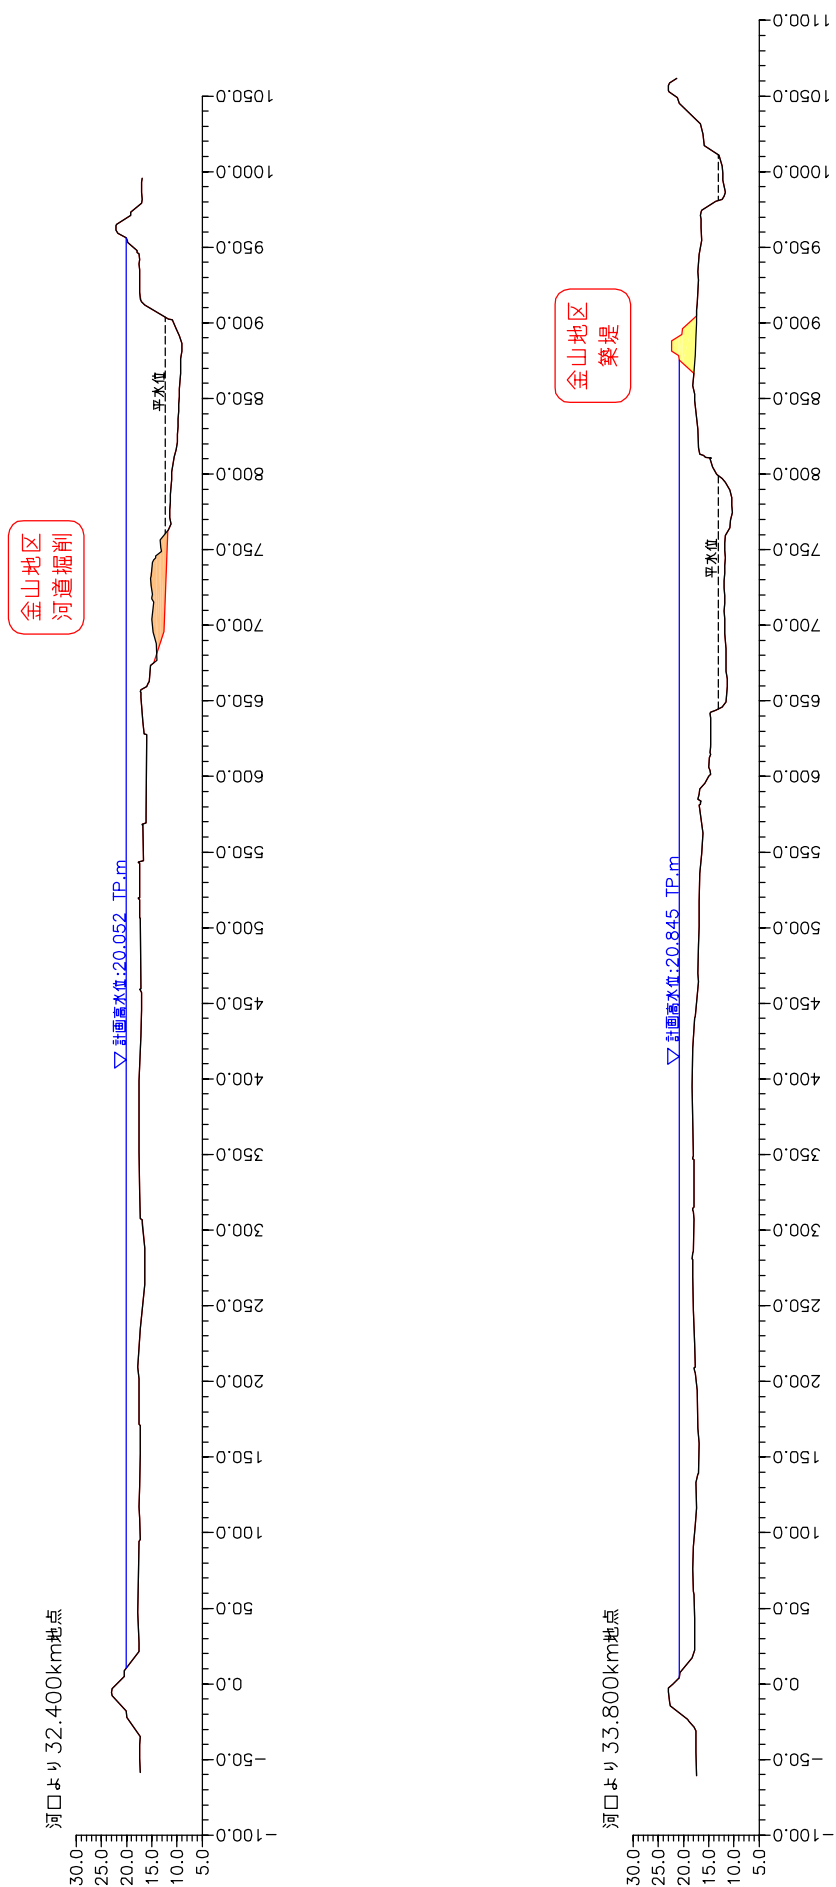




V=1:1500
H=1:5000

※位置や構造については、今後、詳細設計を経て決定するので最終的なものではありません。

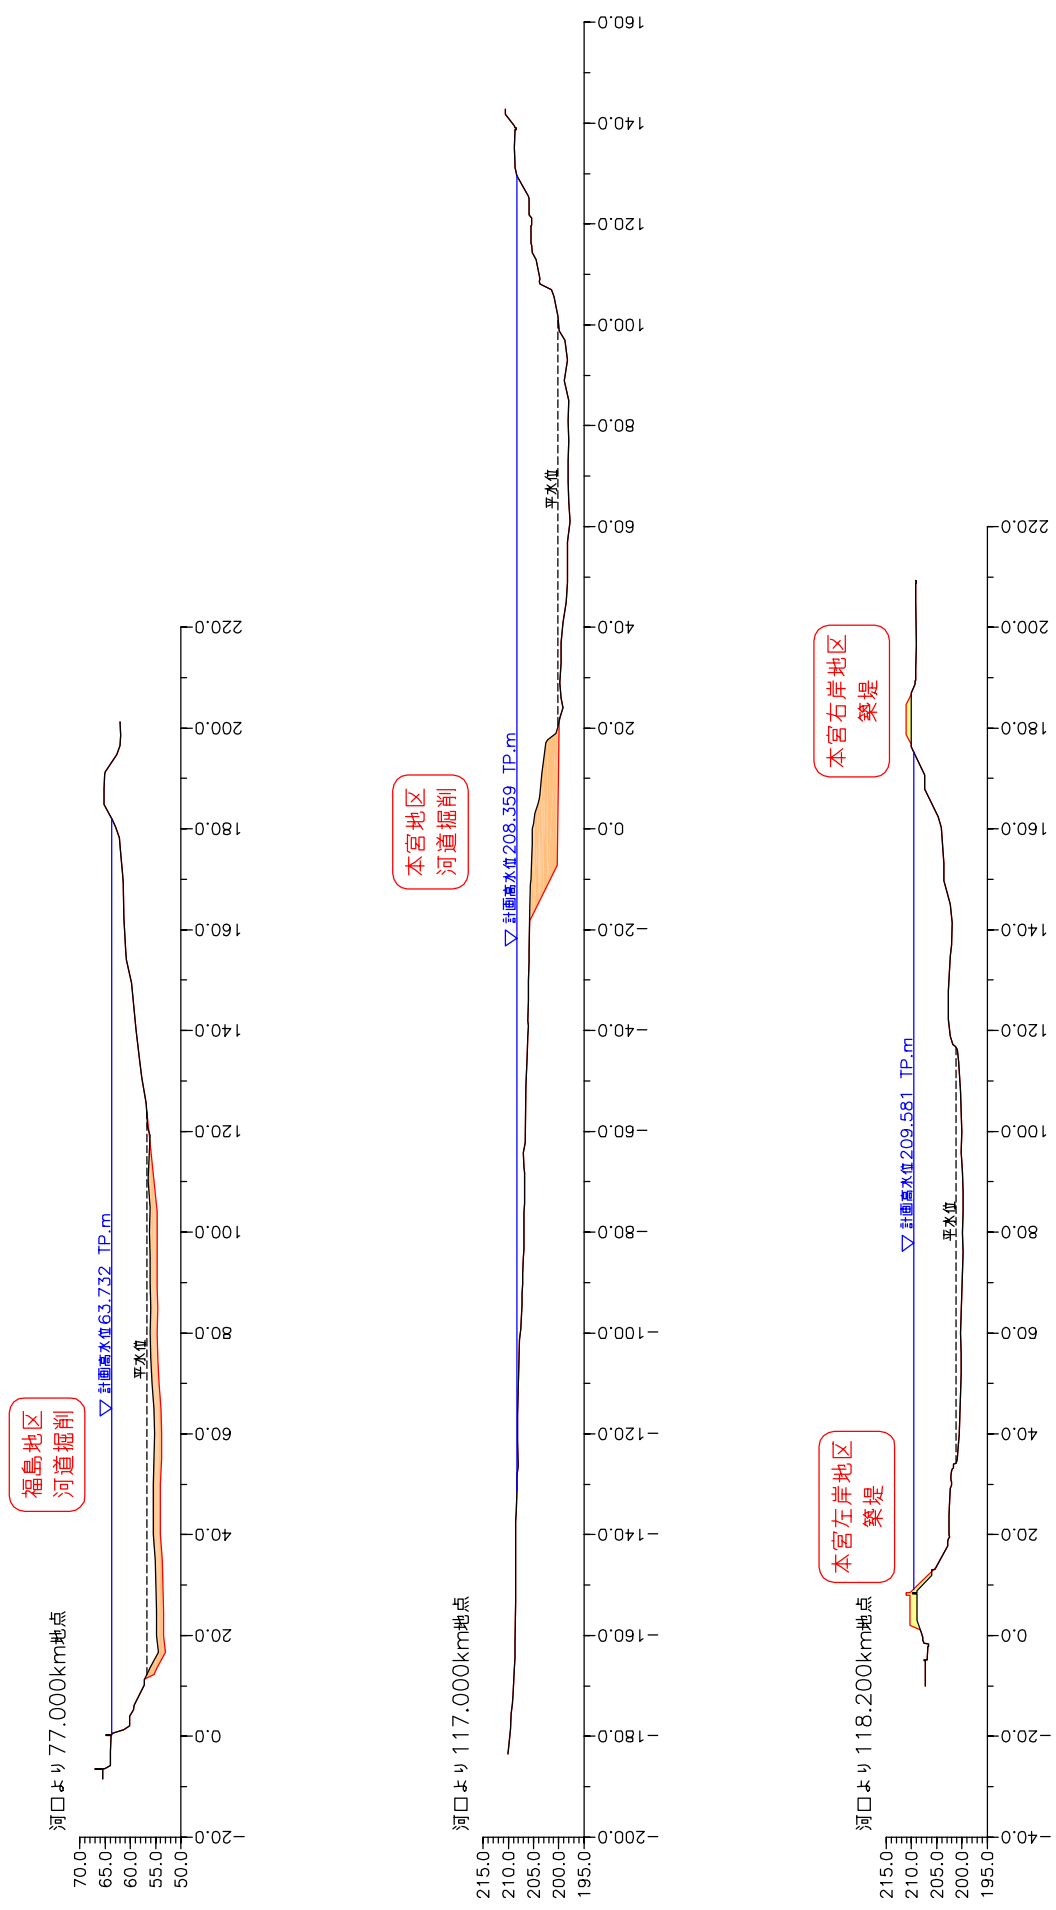

V=1:1500
H=1:1500


※位置や構造については、今後、詳細設計を経て決定するので最終的なものではありません。

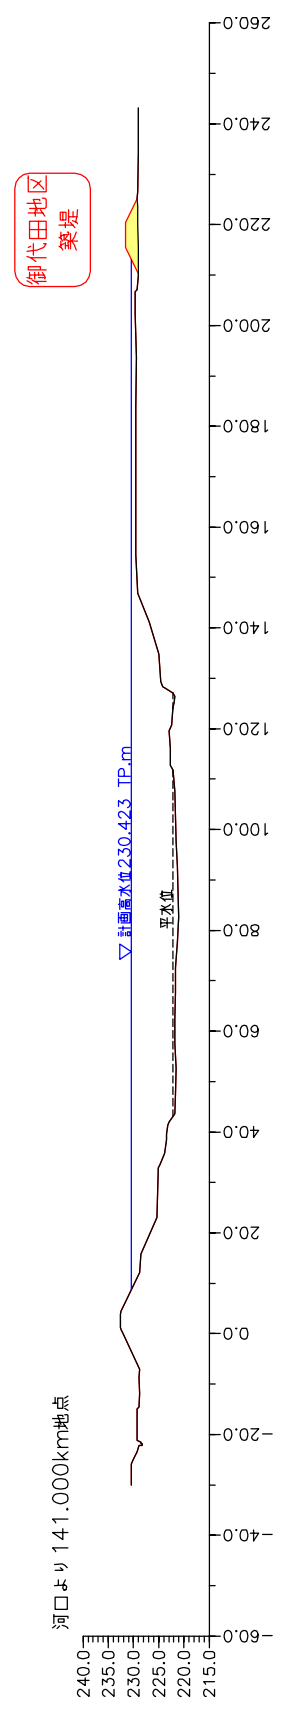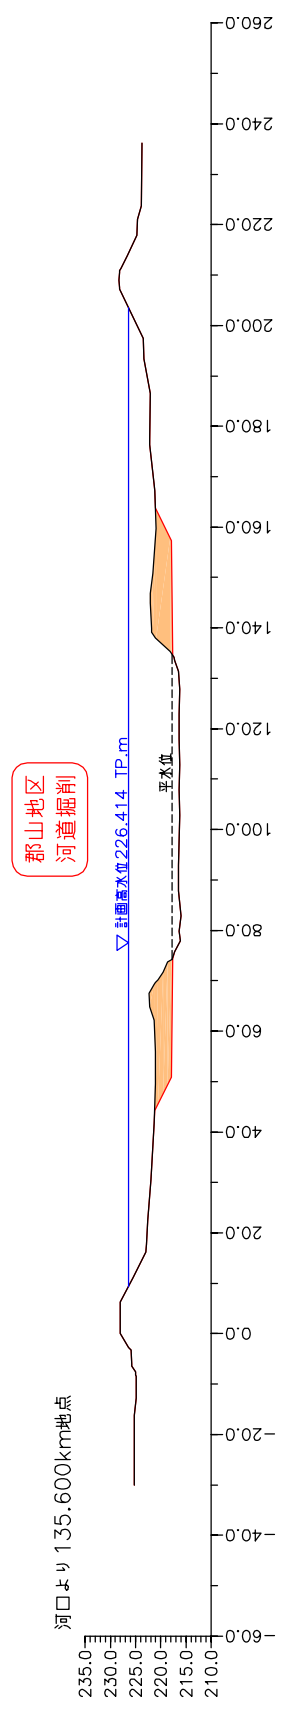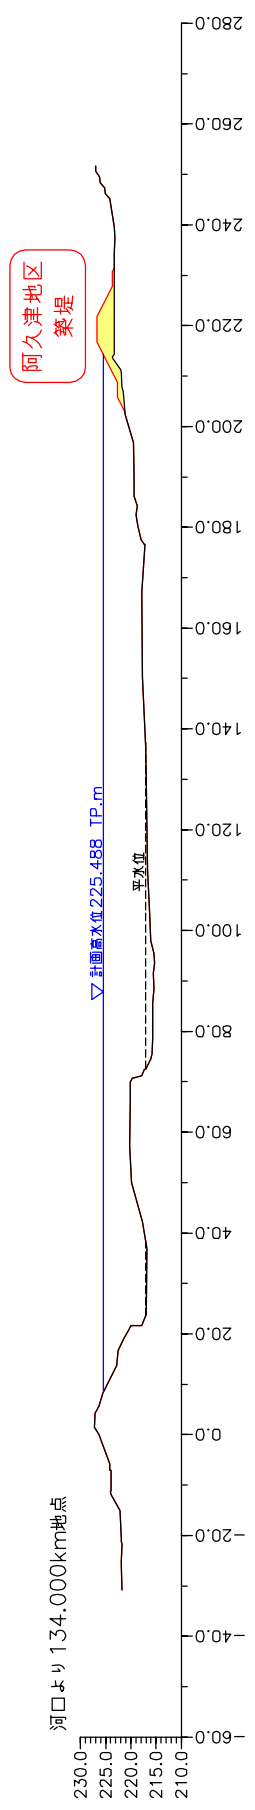

V=1:1500
H=1:1500

※位置や構造については、今後、詳細設計を経て決定するので最終的なものではありません。

附図-50

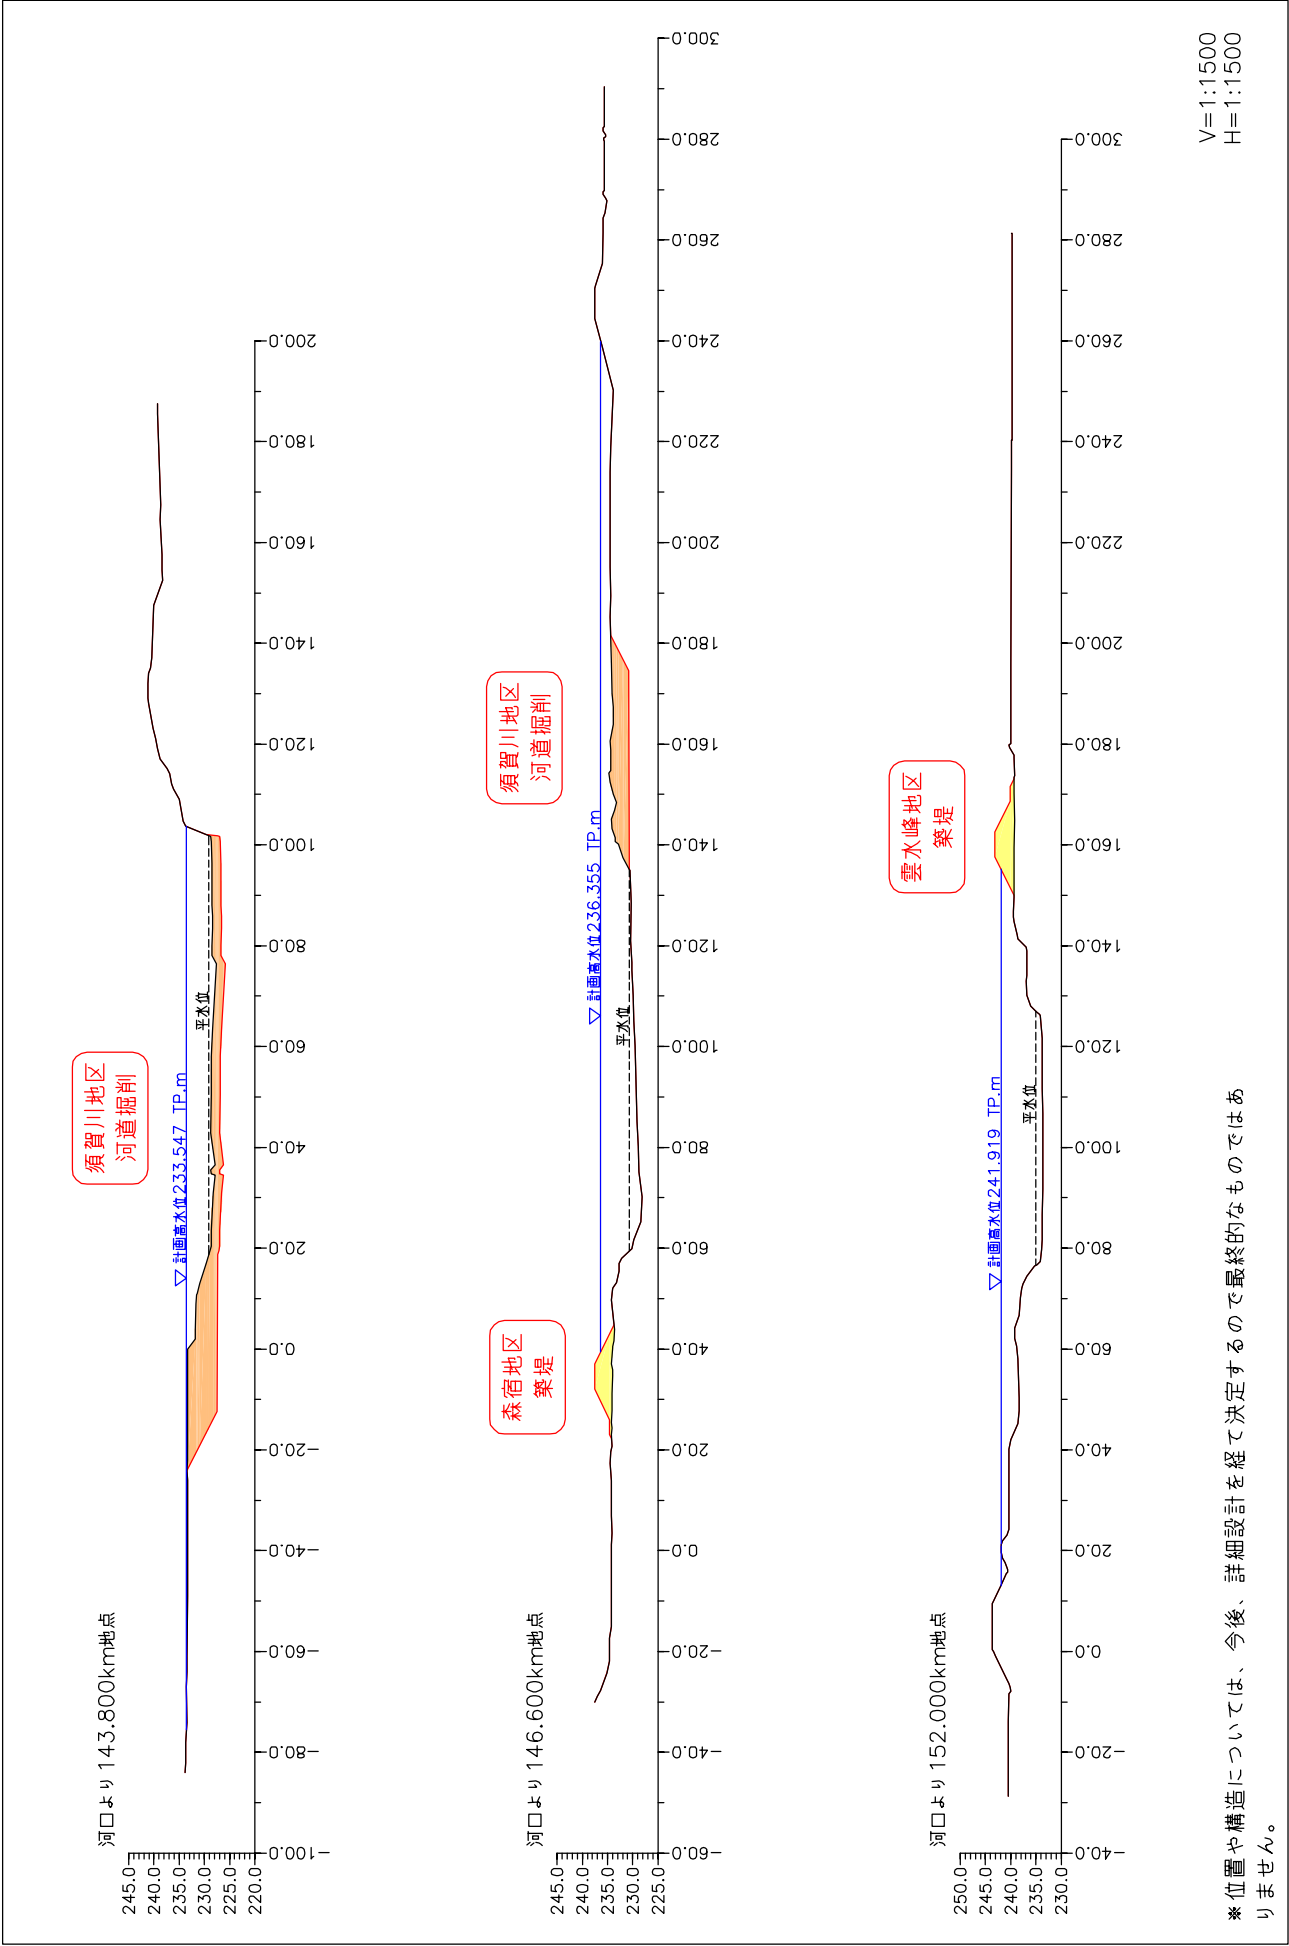

※位置や構造については、今後、詳細設計を経て決定するので最終的なものではありません。

15-図附