


鏡石拡幅工事案内

平成26年10月号

郡山国道事務所 安積出張所では、
国道4号の拡幅工事を行っています。
皆さまには引き続きご協力をお願い致します。

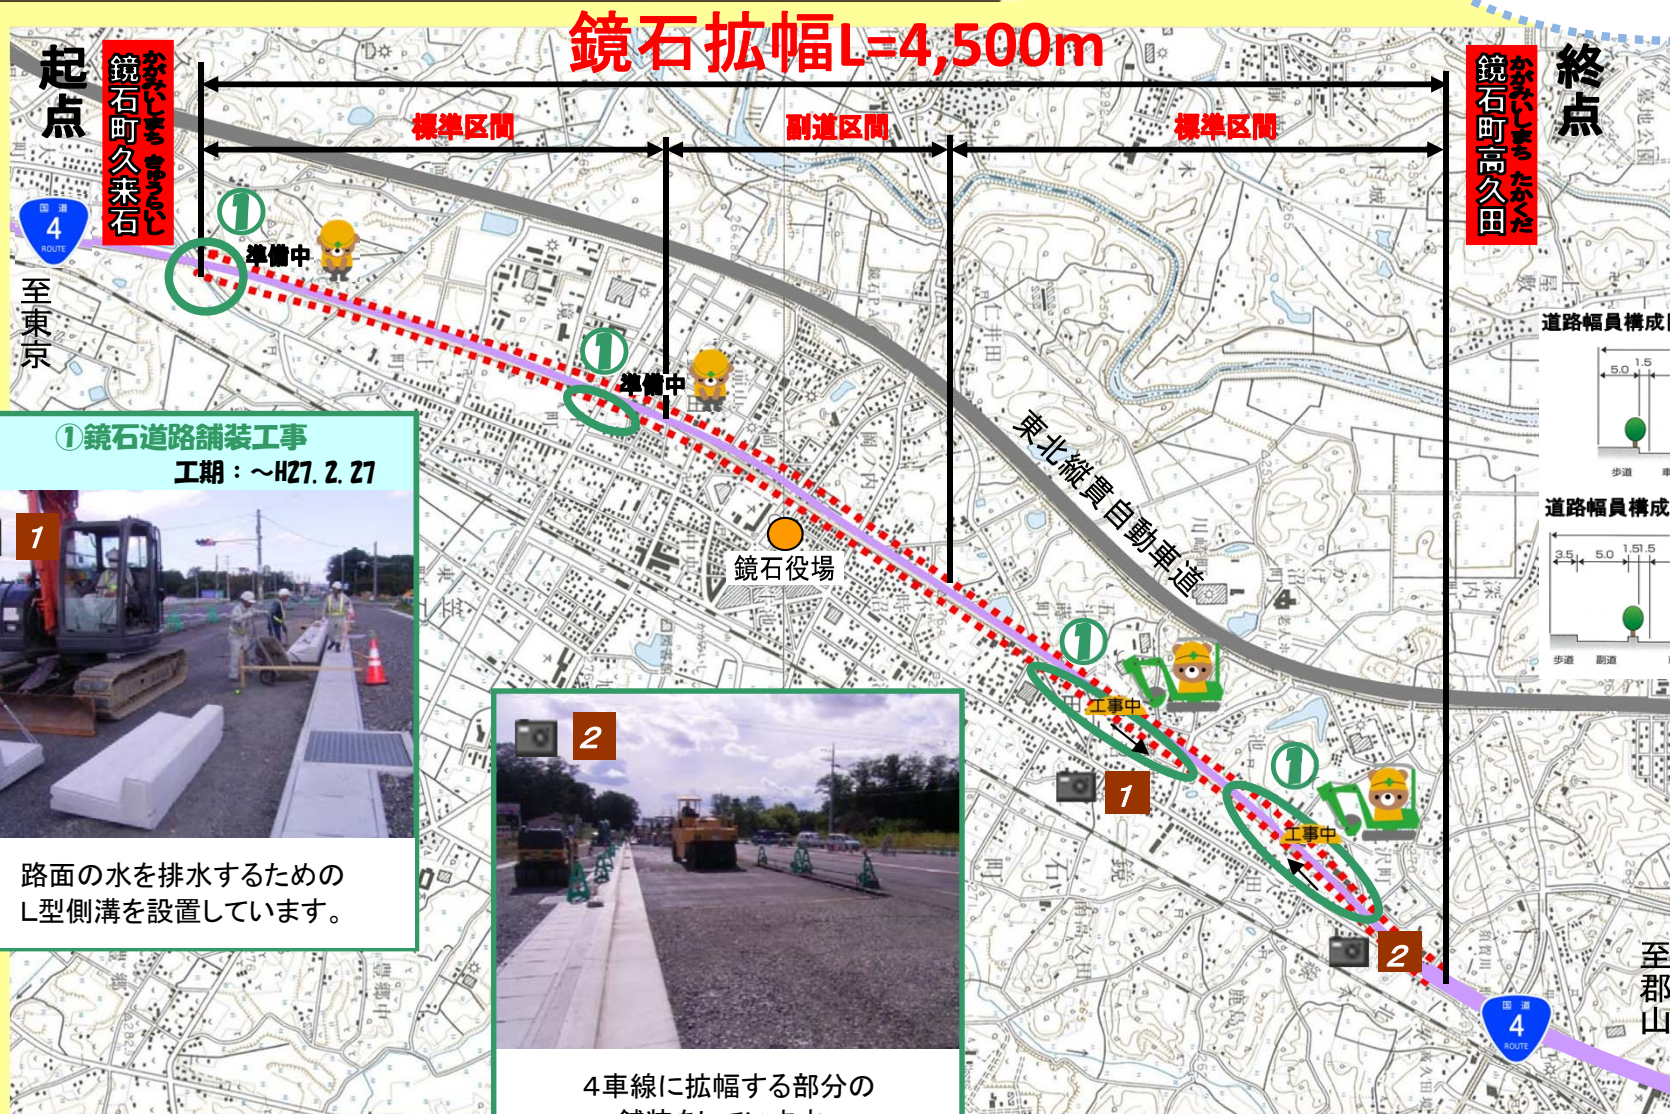

① 鏡石道路舗装工事

工期：～H27. 2. 27




路面の水を排水するための
L型側溝を設置しています。



4車線に拡幅する部分の
舗装をしています。

道路幅員構成[標準区間]

(単位:m)

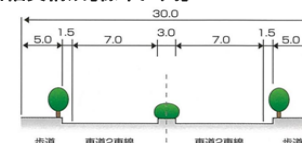

道路幅員構成[副道設置区間]

(単位:m)

