


位置図

一本橋地下歩道



平面図

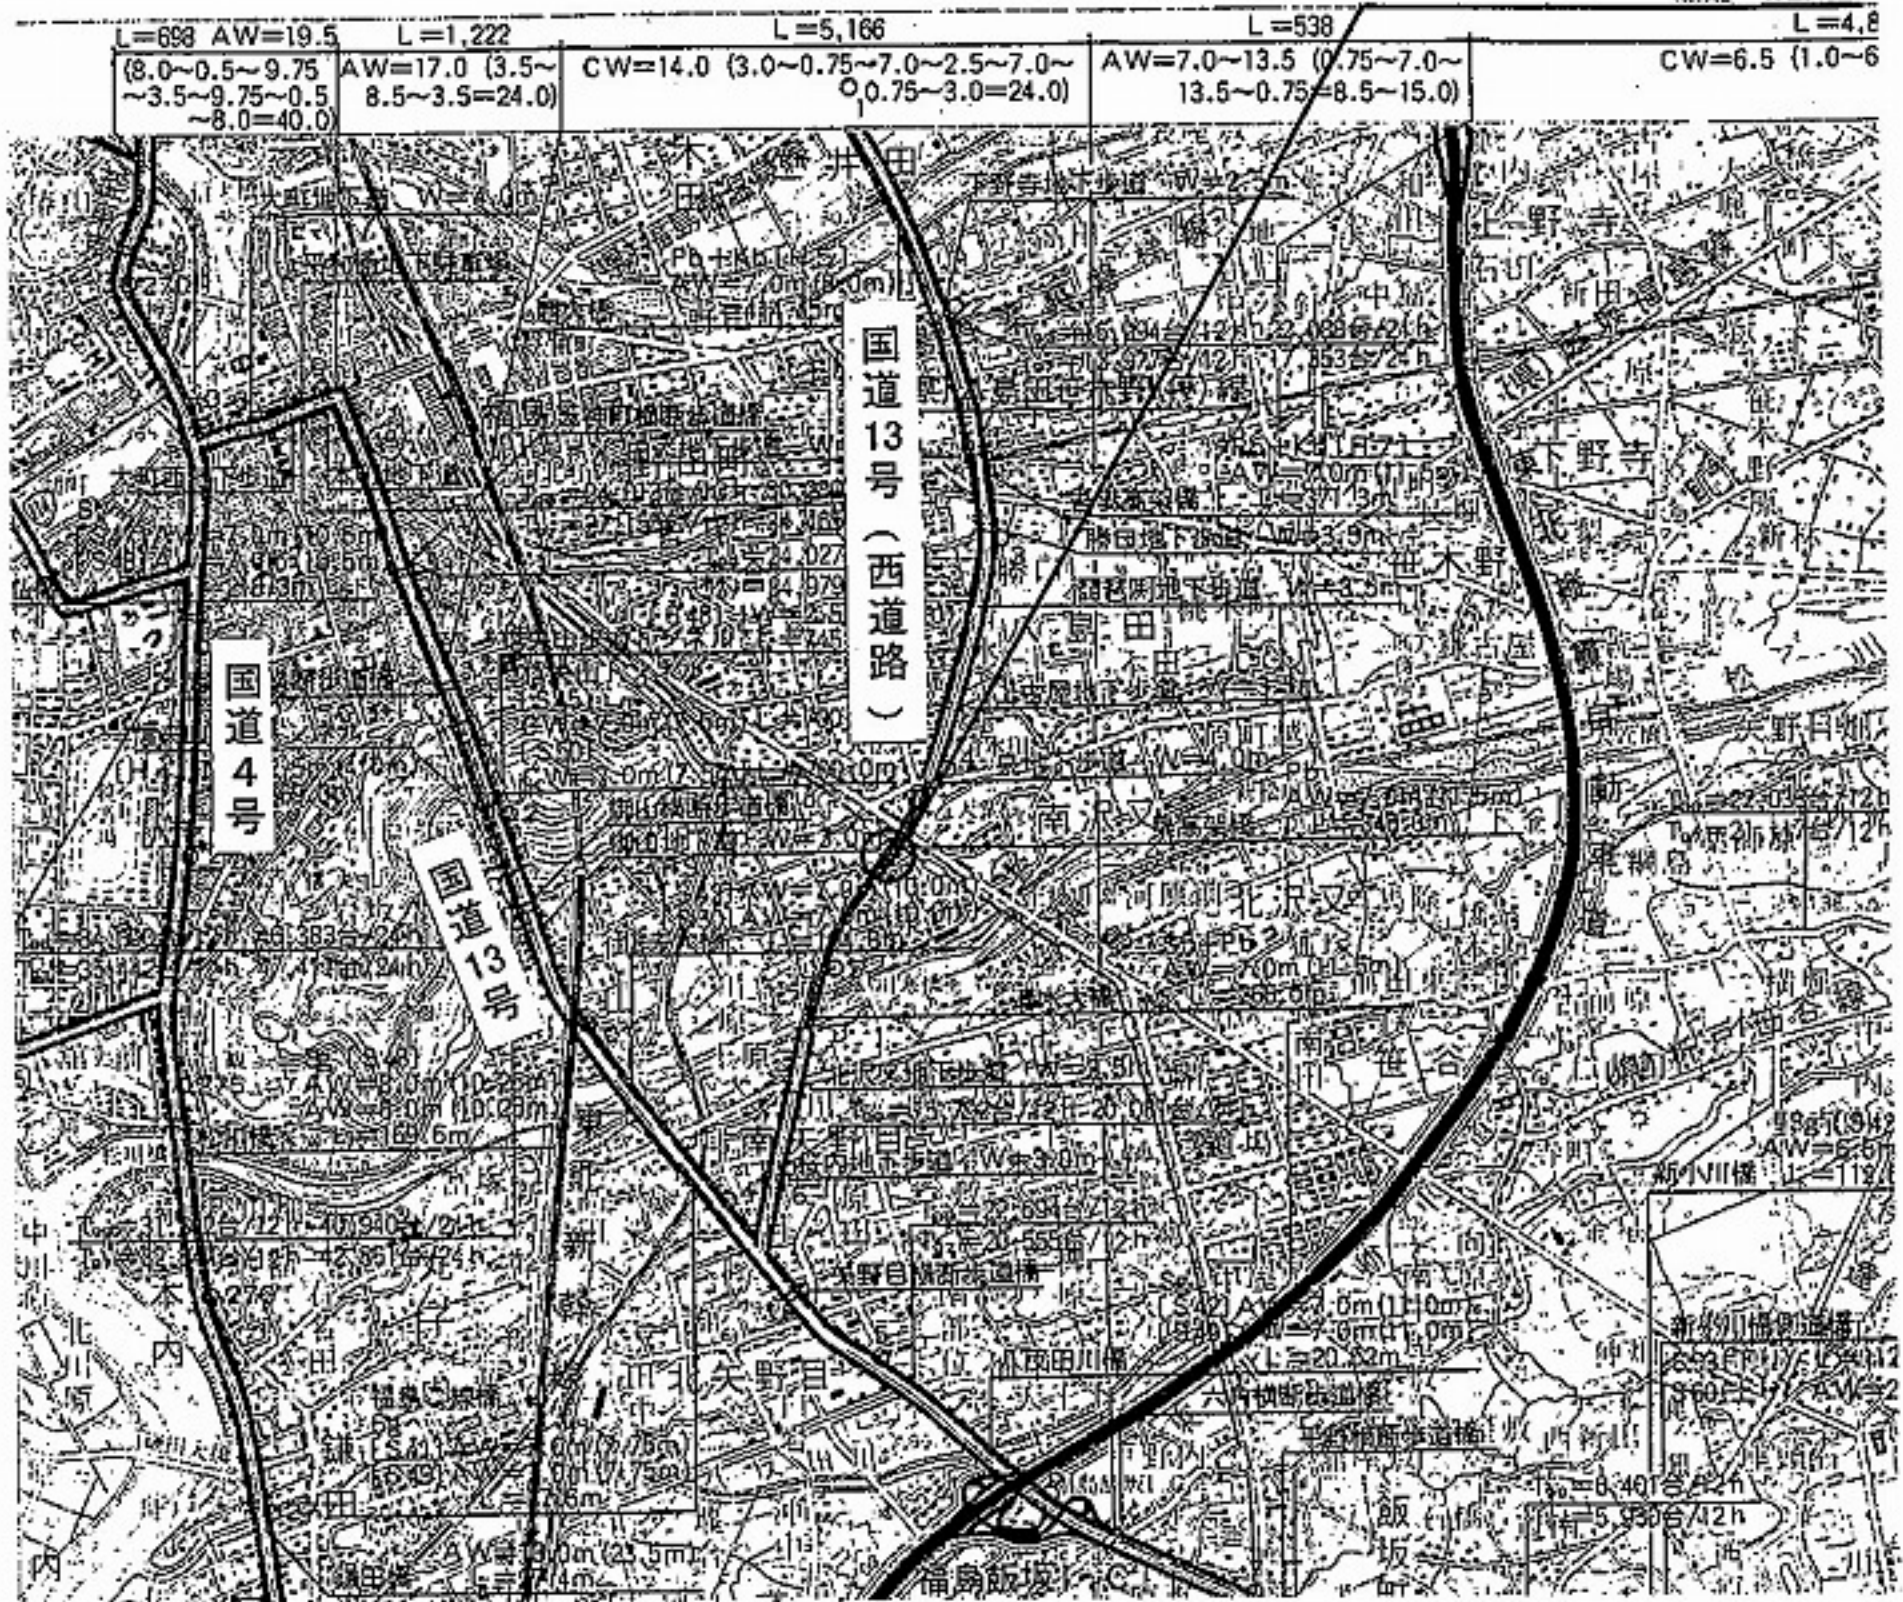