国道47号　高屋道路　工事状況

平成30年10月 末日現在

① 濁水プラント

仕様：処理能力　30ｔ/ｈ

② バッチャープラント

仕様：練混　25m³/h　ﾐｷｻｰｻｲｽﾞ　0.5m³

③ 受電設備

⑤ 連続ベルトコンベア

⑥ 送風機

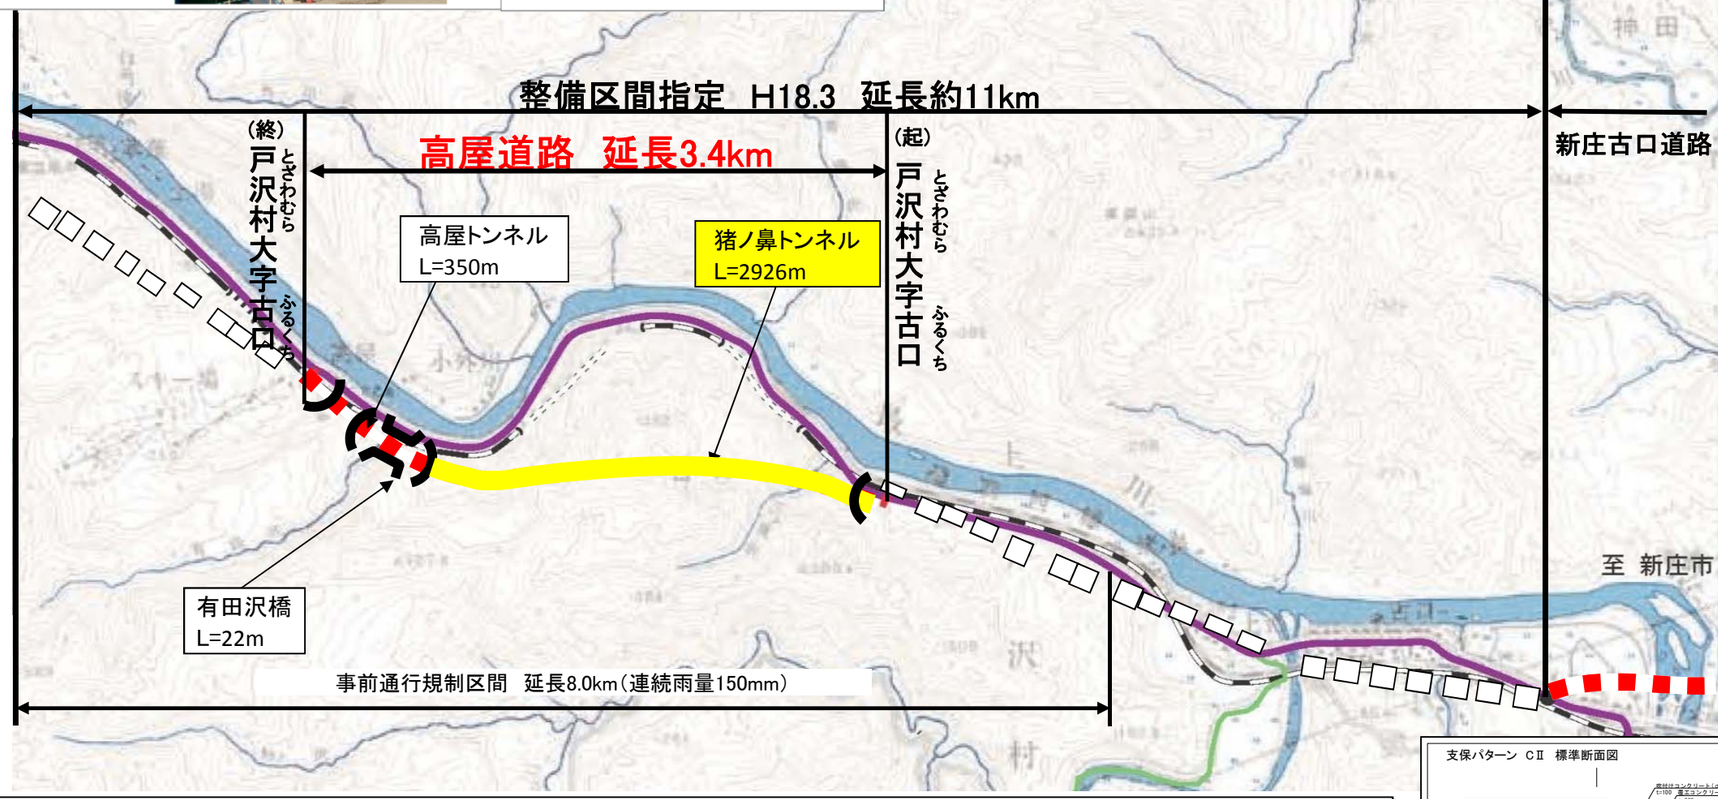

※IC名称及び橋梁名称は仮称

施工中
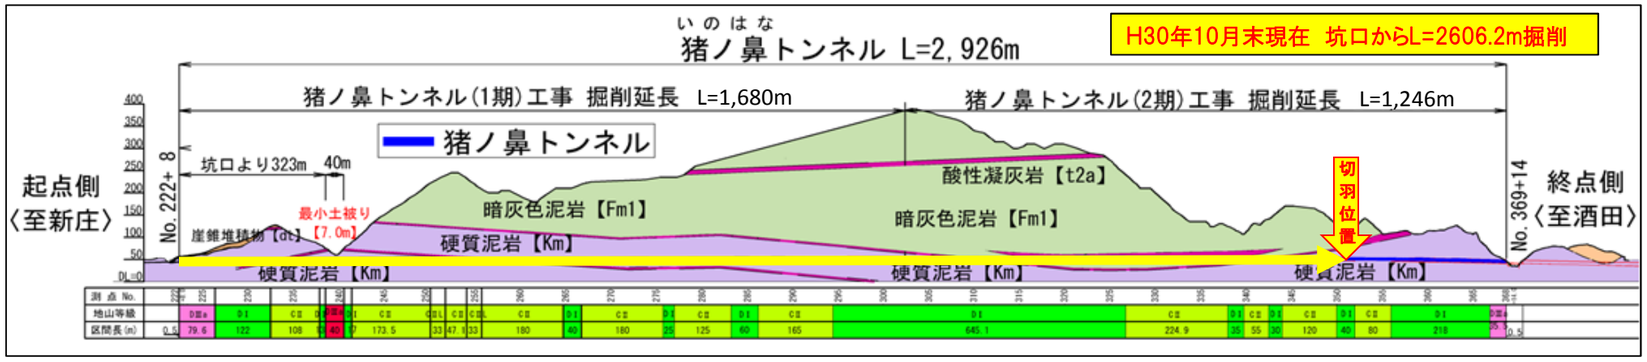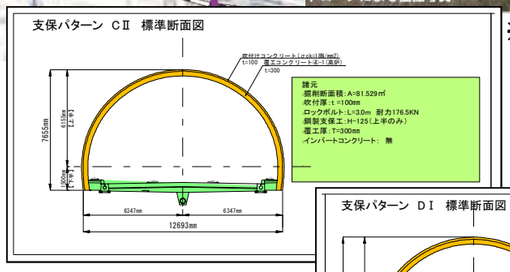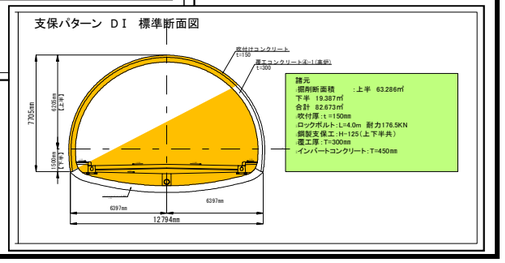
竣工済み