

# 東北中央自動車道（福島～米沢北間）工事状況

平成23年3月末現在

米沢～米沢北 延長 L=9.0km


福島～米沢 延長 L=28km

福島側 延長 L=17km

山形側 延長 L=11km

トンネル延長: 1520m  
掘削延長: 1252m (82.3%)

トンネル延長: 2340m  
掘削延長: 1109m (47.3%)

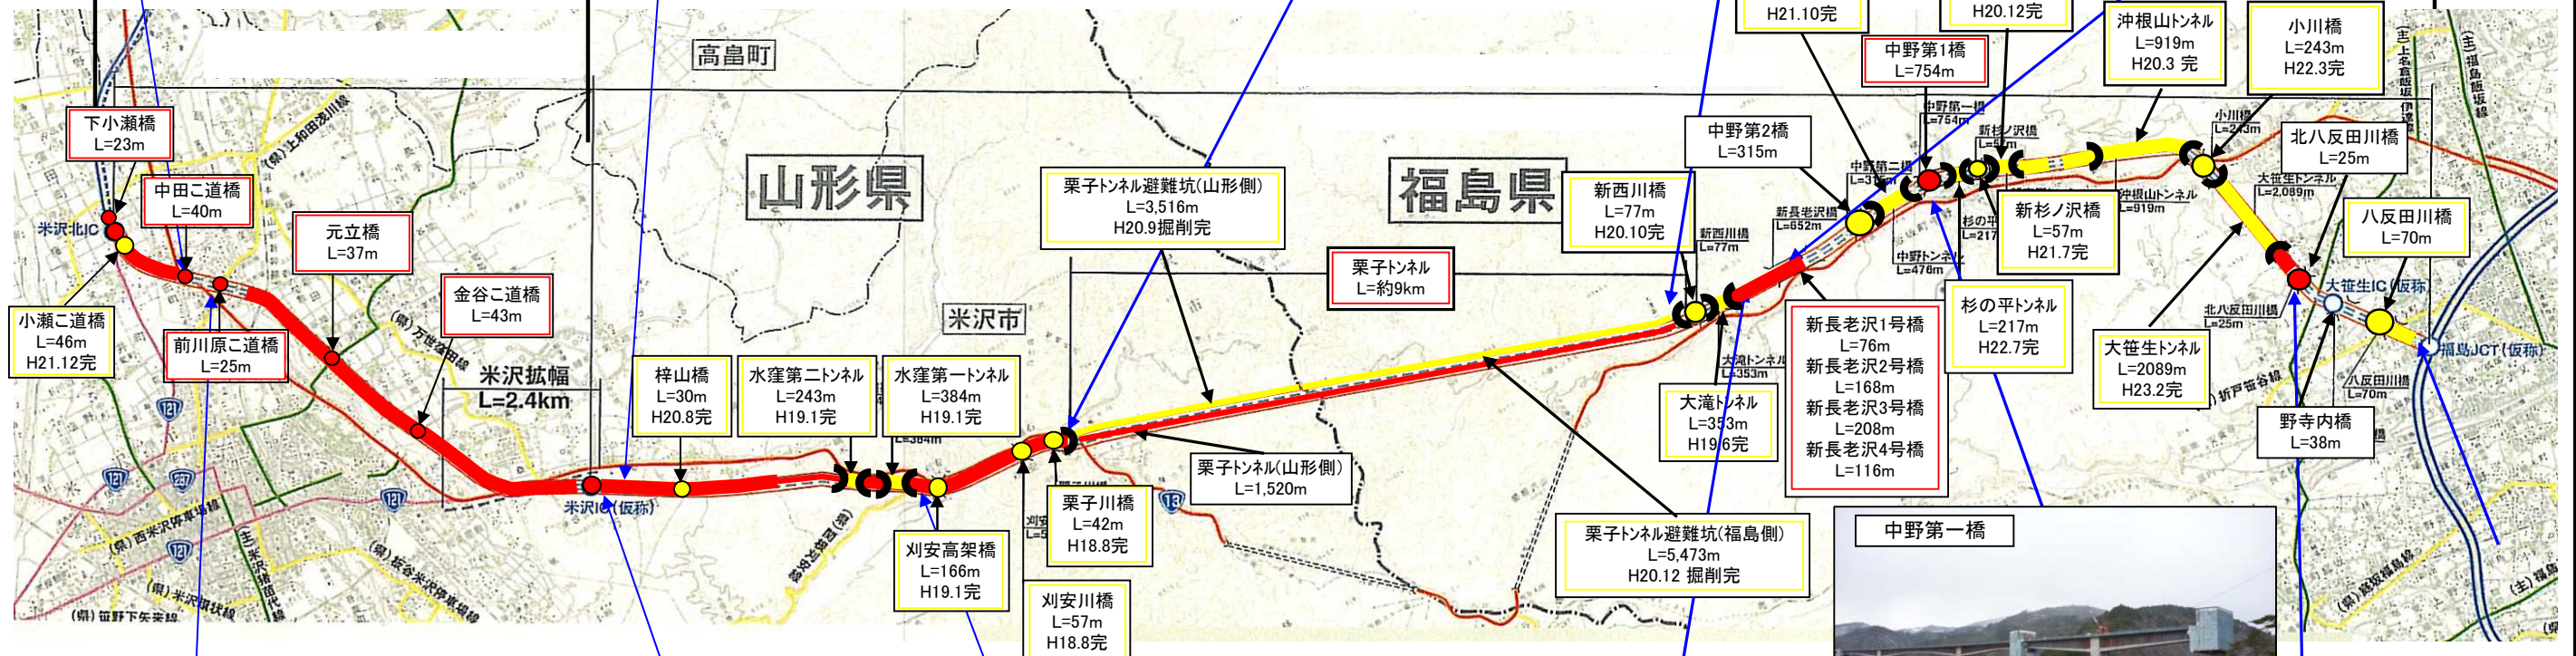

竣工済み 施工中