






# 東北中央自動車道（福島～米沢北間）工事状況

平成24年7月末現在

米沢～米沢北  
延長 L=9.0km

福島～米沢 延長 L=28km  
山形側 延長 L=11km

福島側 延長 L=17km

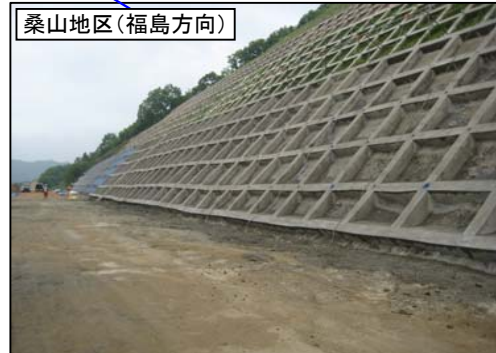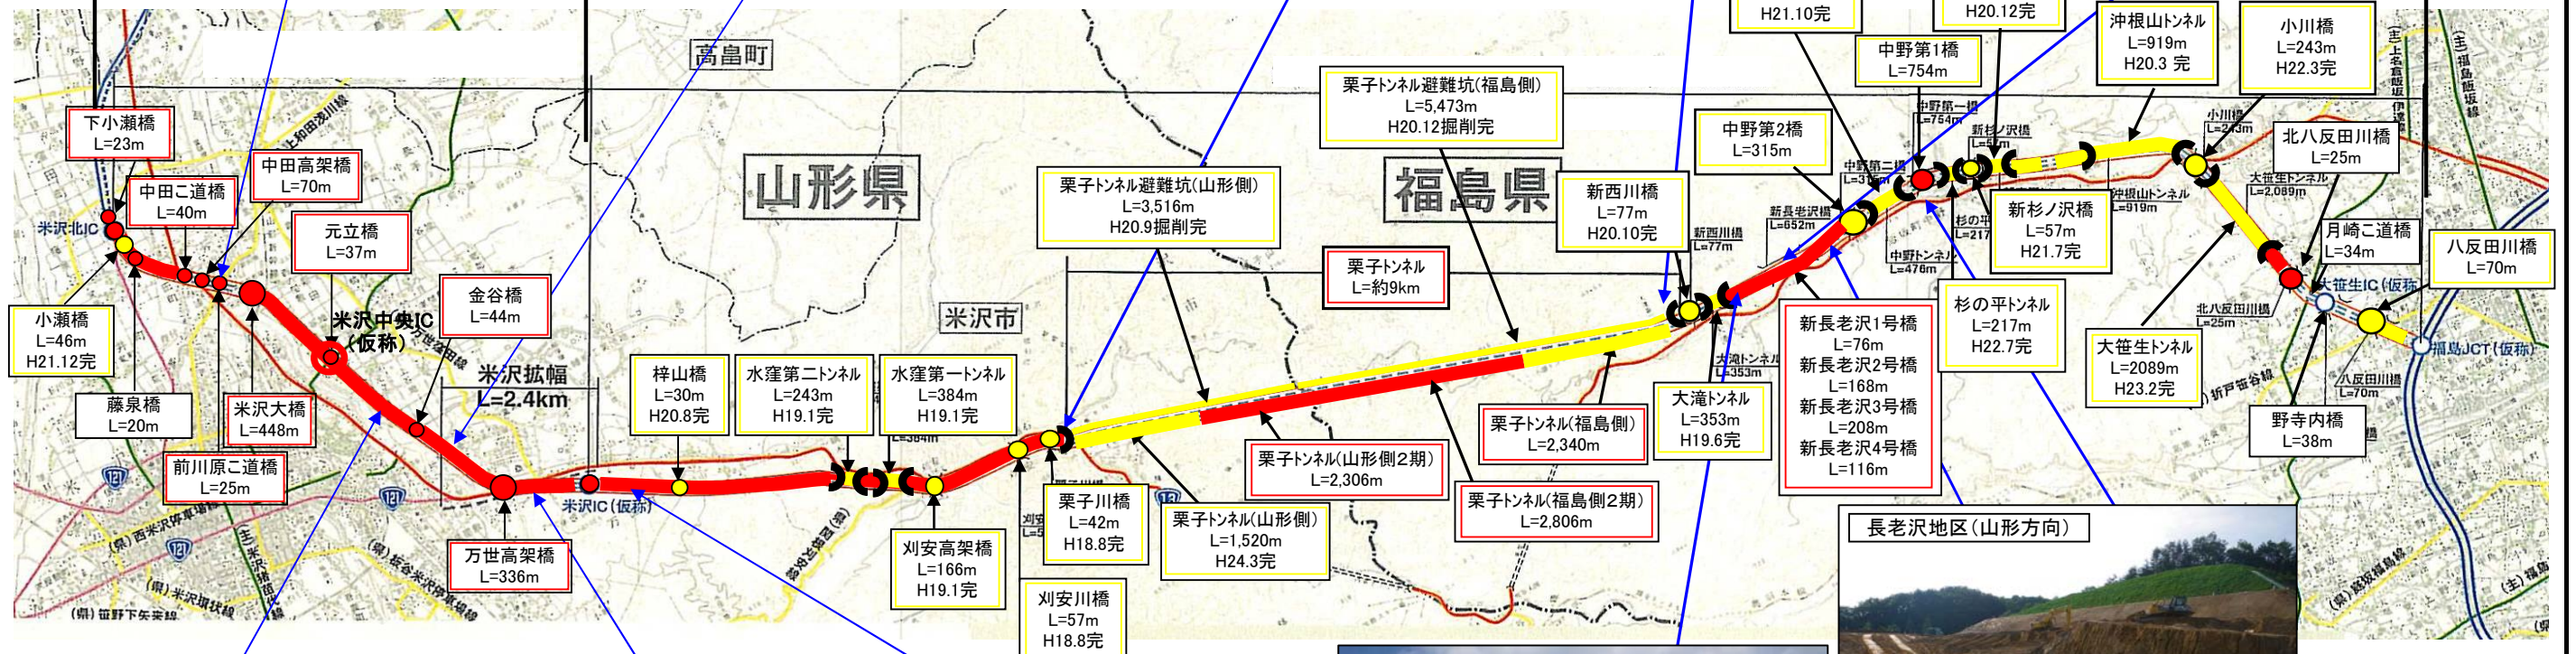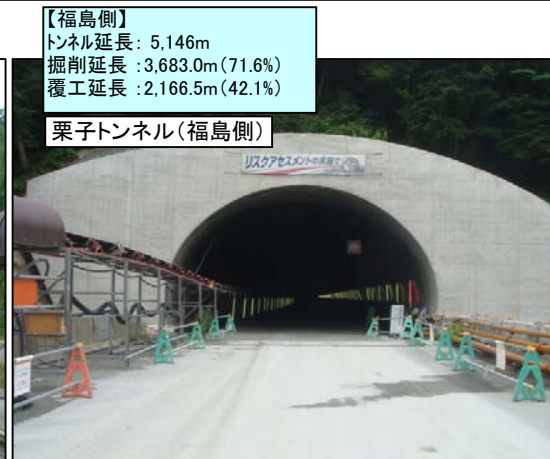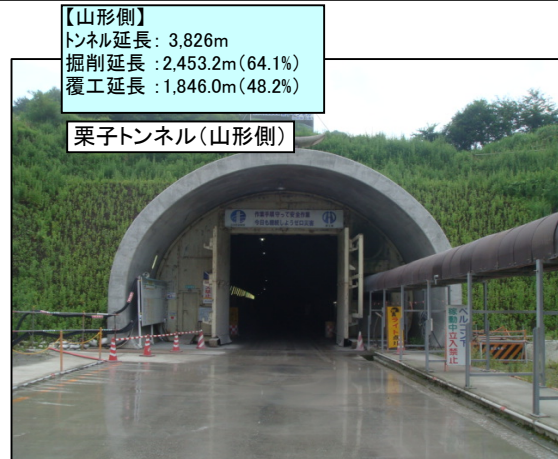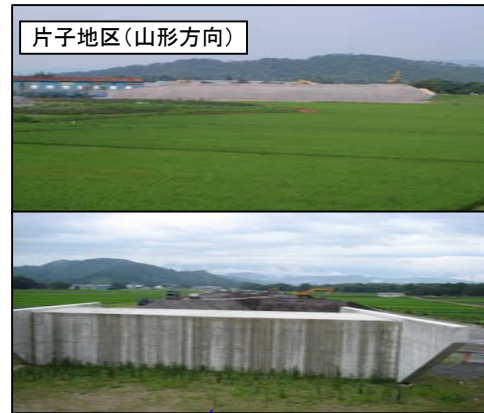

竣工済み (Completed) / 施工中 (Under Construction)