



鏡石拡幅の工事進捗状況


令和2年9月末時点

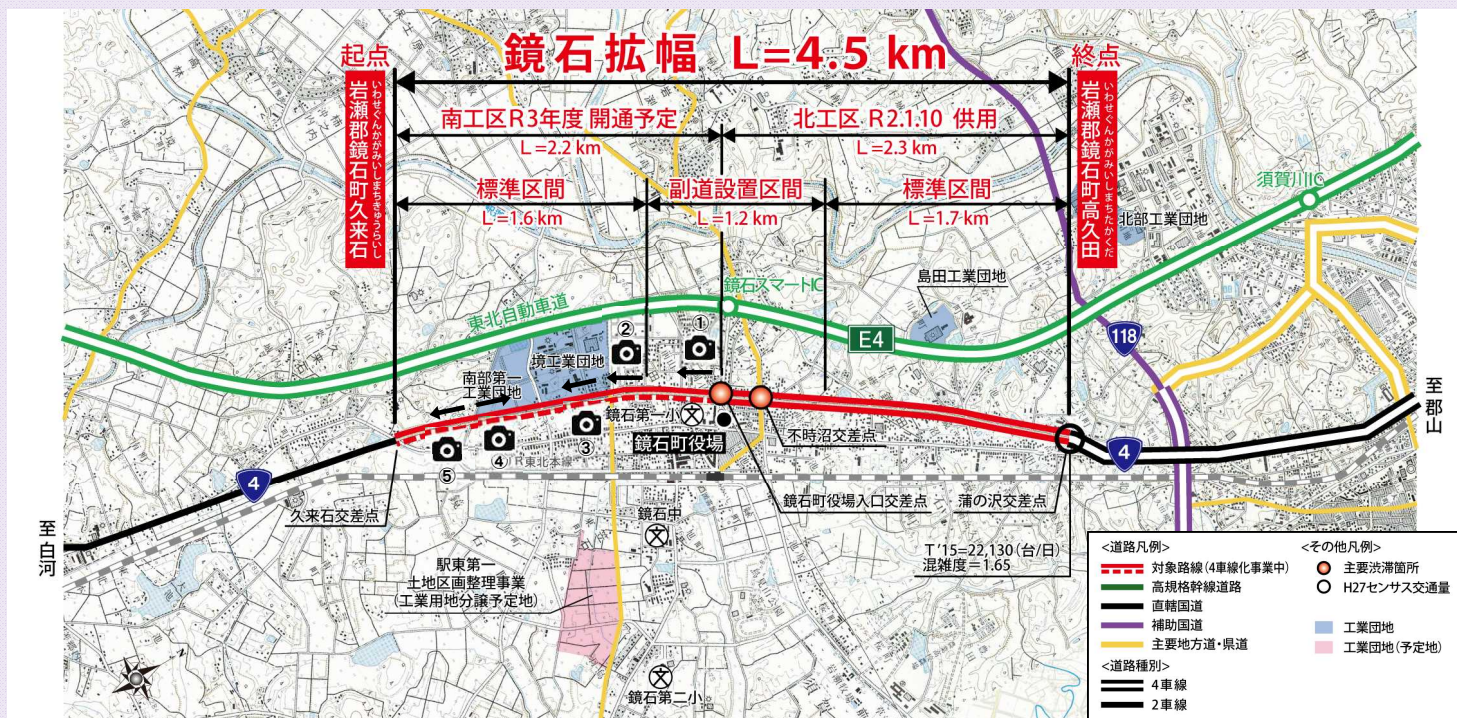

【標準区間】

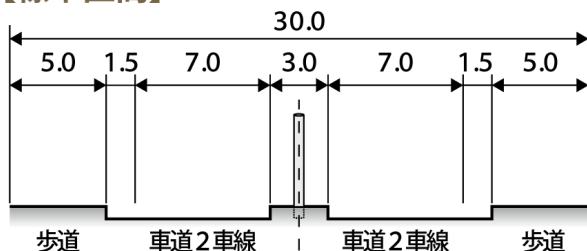

【副道設置区間】

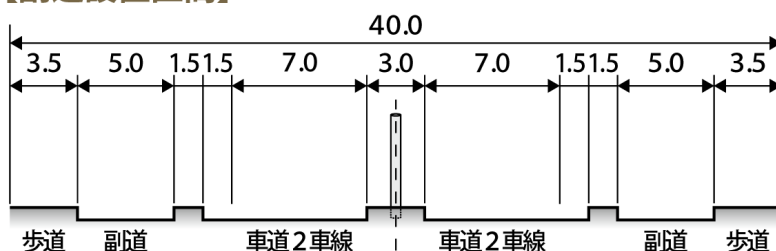

単位：m

現地状況

- 4車線拡幅の為、桜岡交差点付近～鏡石町役場入り口交差点付近の上下線両側において、既設構造物の撤去・掘削工・盛土工・排水構造物の設置・舗装工の実施を予定しています。(R2.9月末時点)

① 鏡石町役場交差点



② 中町交差点



③ 境工業団地



④ イオンスーパーセンター付近



⑤ 桜岡交差点

