


環境護岸(カヌー一船着き場)整備台帳

台帳図番号 カヌー10 施設管理者 国土交通省 東北地方整備局 秋田河川国道事務所 茨島出張所

設置位置	雄物川水系雄物川 43.0 km + 100 m 右岸 雄和町新波地内
施設名称	新波地区
竣工年月日	6年 1月 20日
構造	遊歩道 : 石張り(鉄平石 A=161m ² 、粗朶柵 L=161m)
延長	L=81m
護岸形式	無し
基礎構造	無し
計画高水位	
計画高水流量	8, 100m ³ /S

平面図 (1/500)

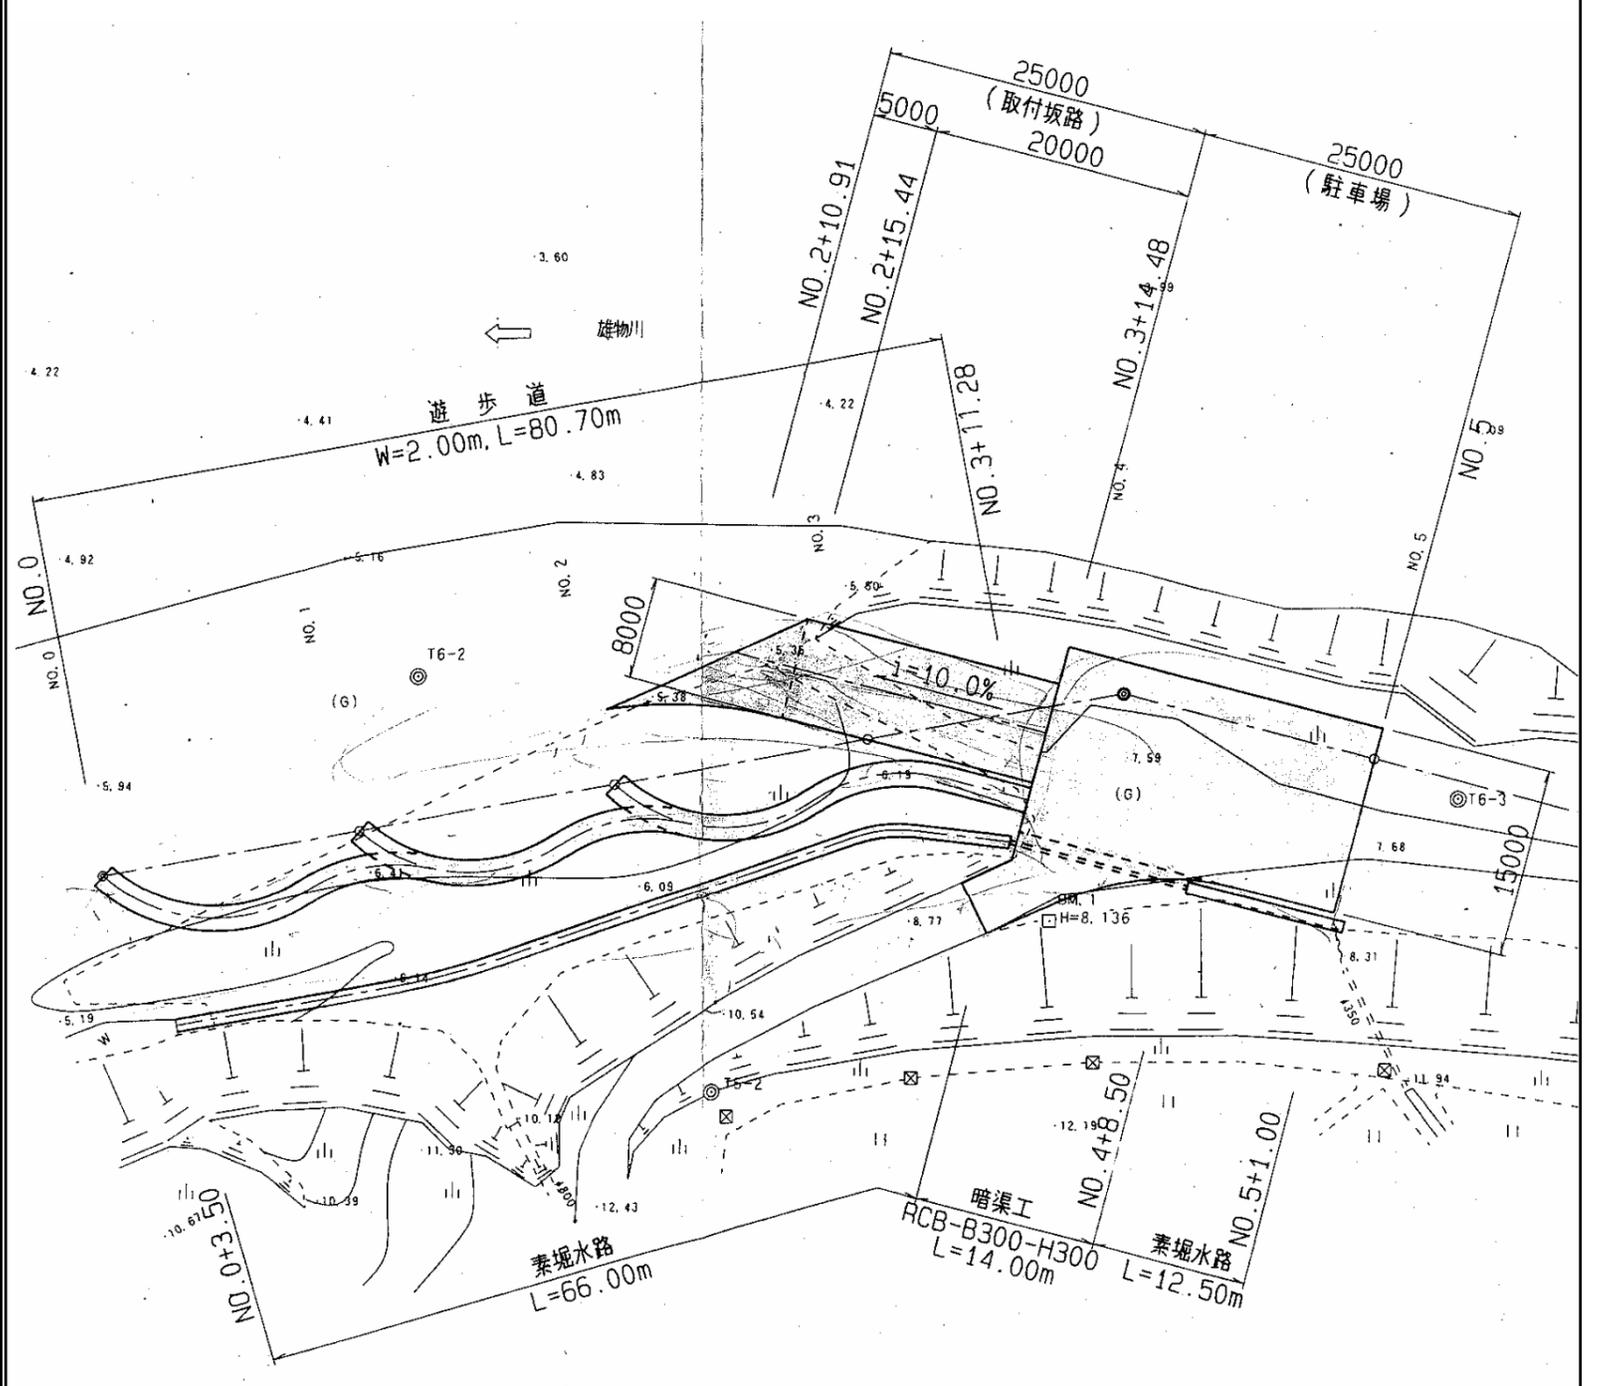

位置図

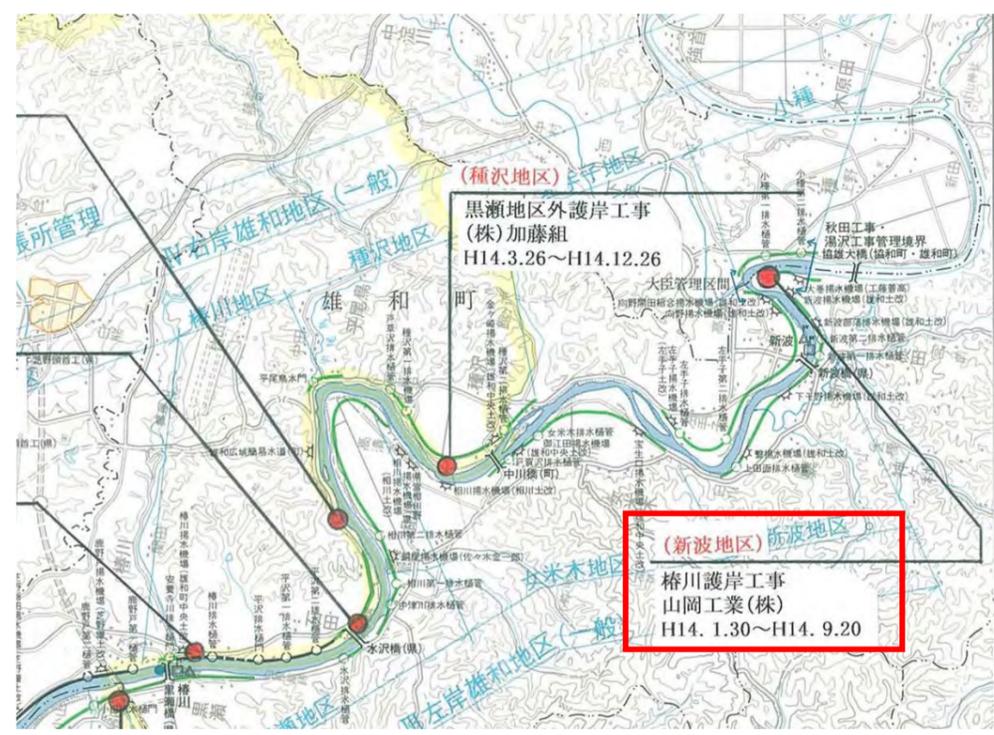


写真
竣工時

新波地区



H16.4.13現在

