



子吉川水系河川整備計画・附図


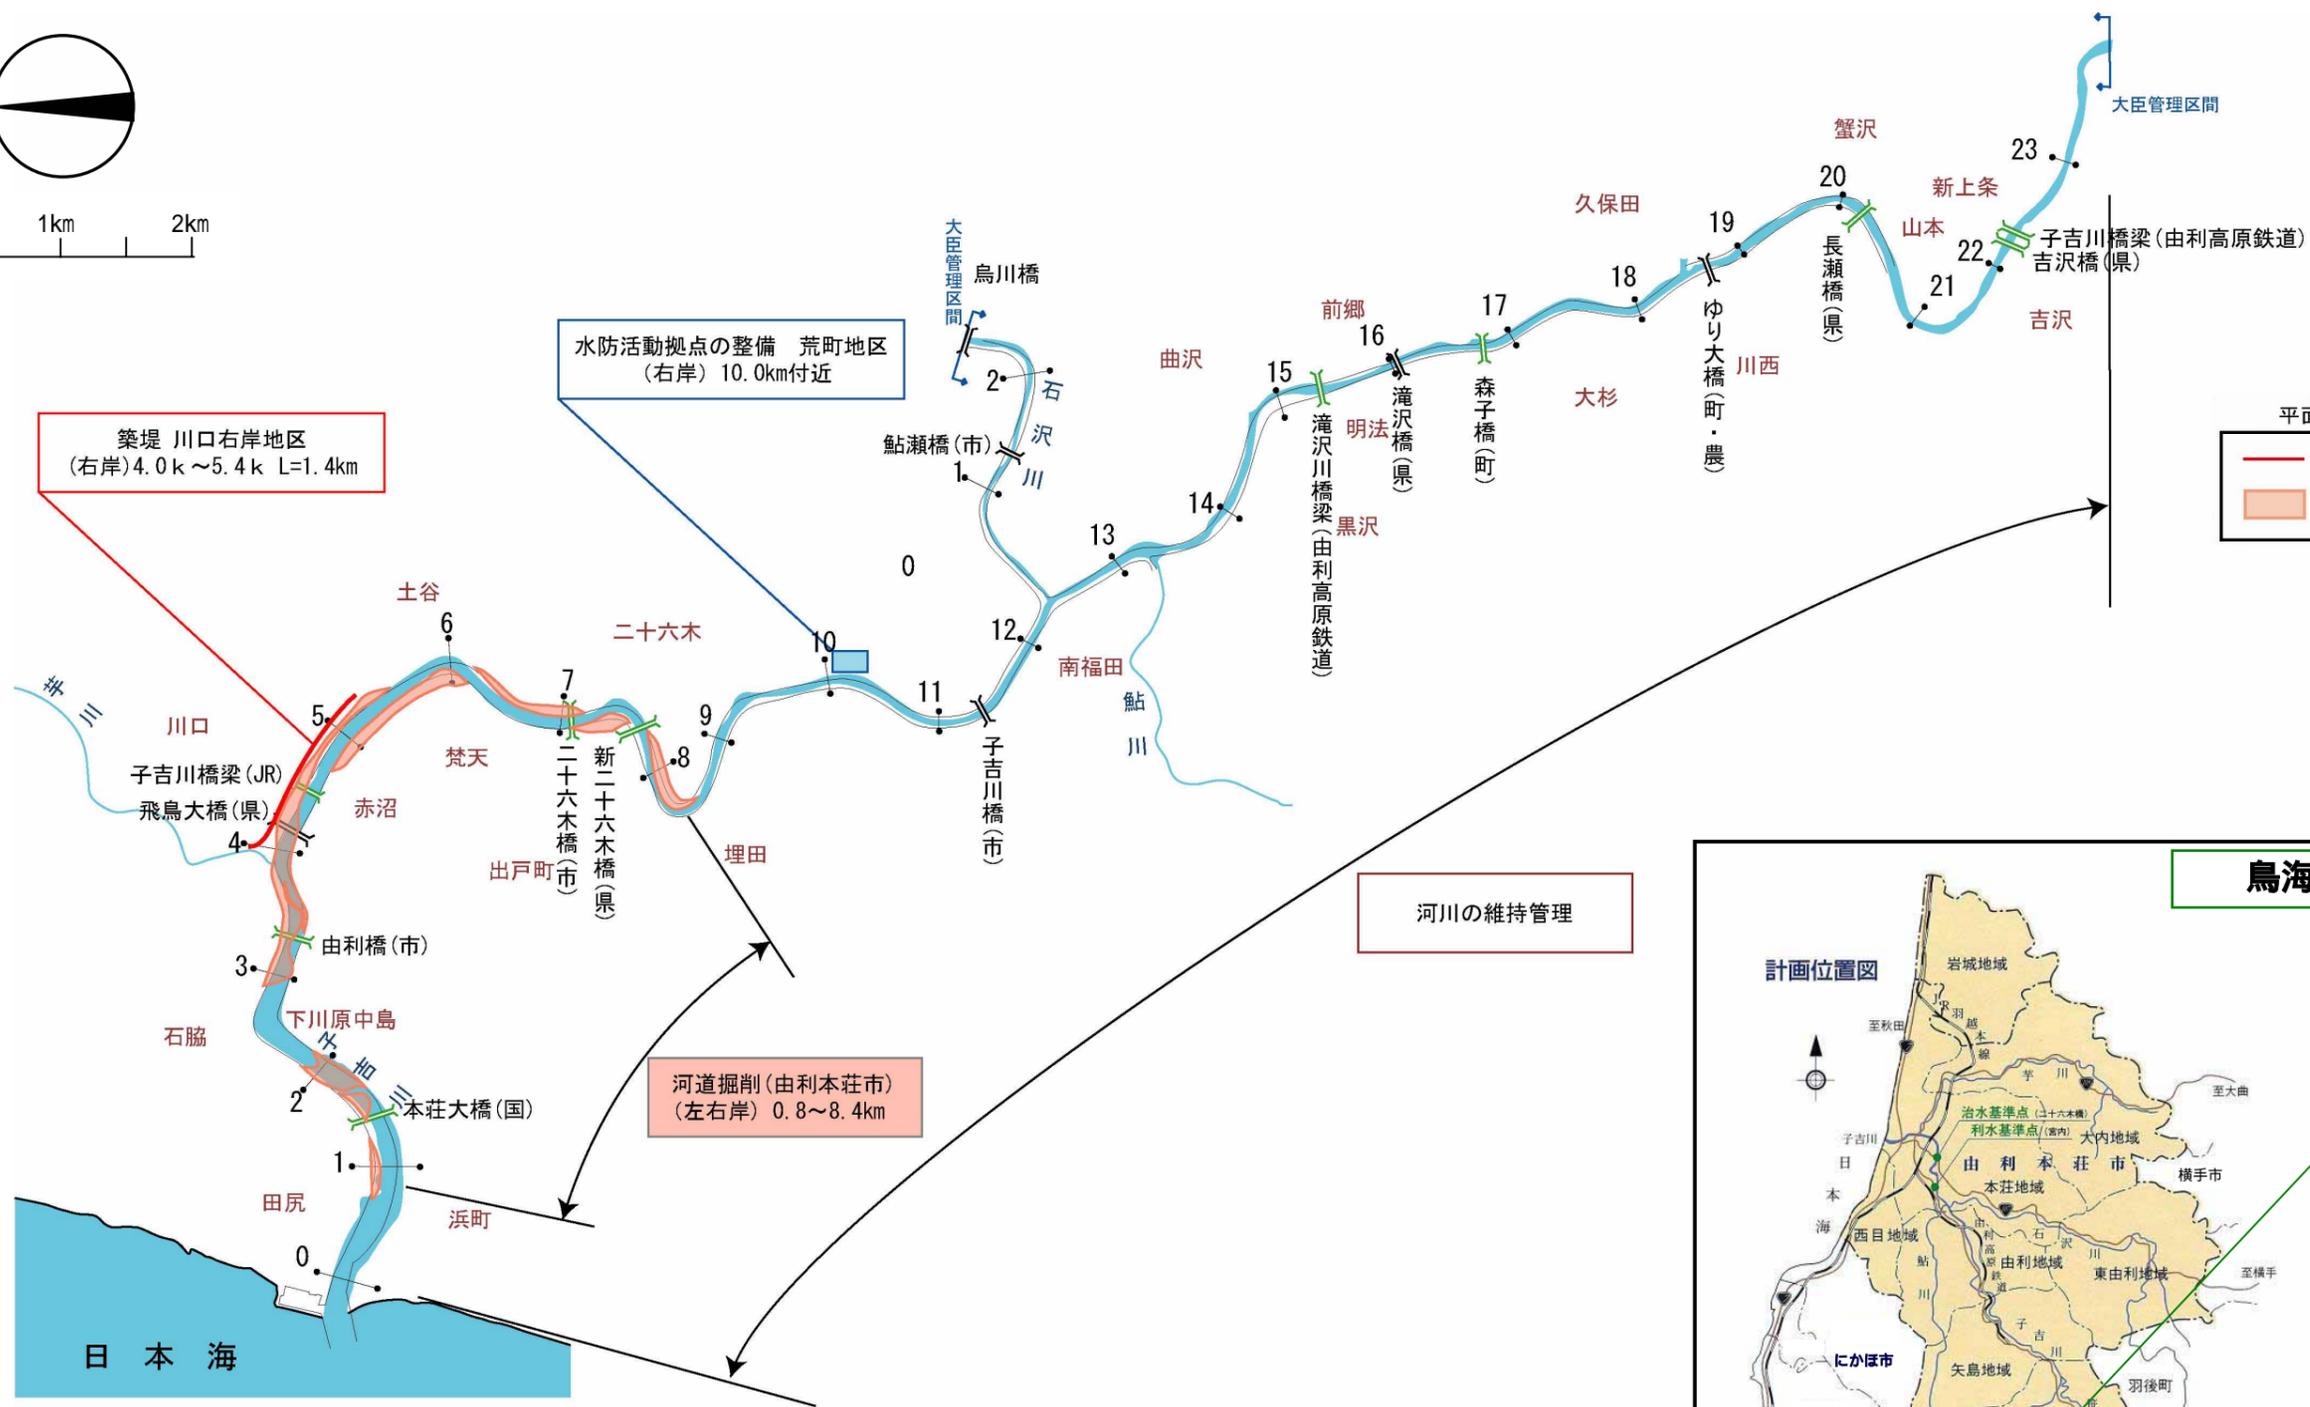


河川の維持管理

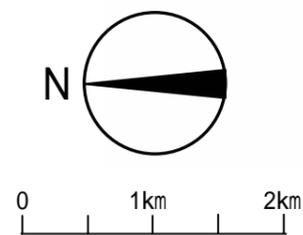

子吉川水系河川整備計画（大臣管理区間）施工箇所位置図



河川工事の施工の場所 0.0k ~ 3.8k

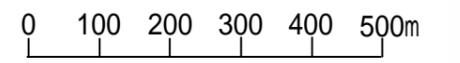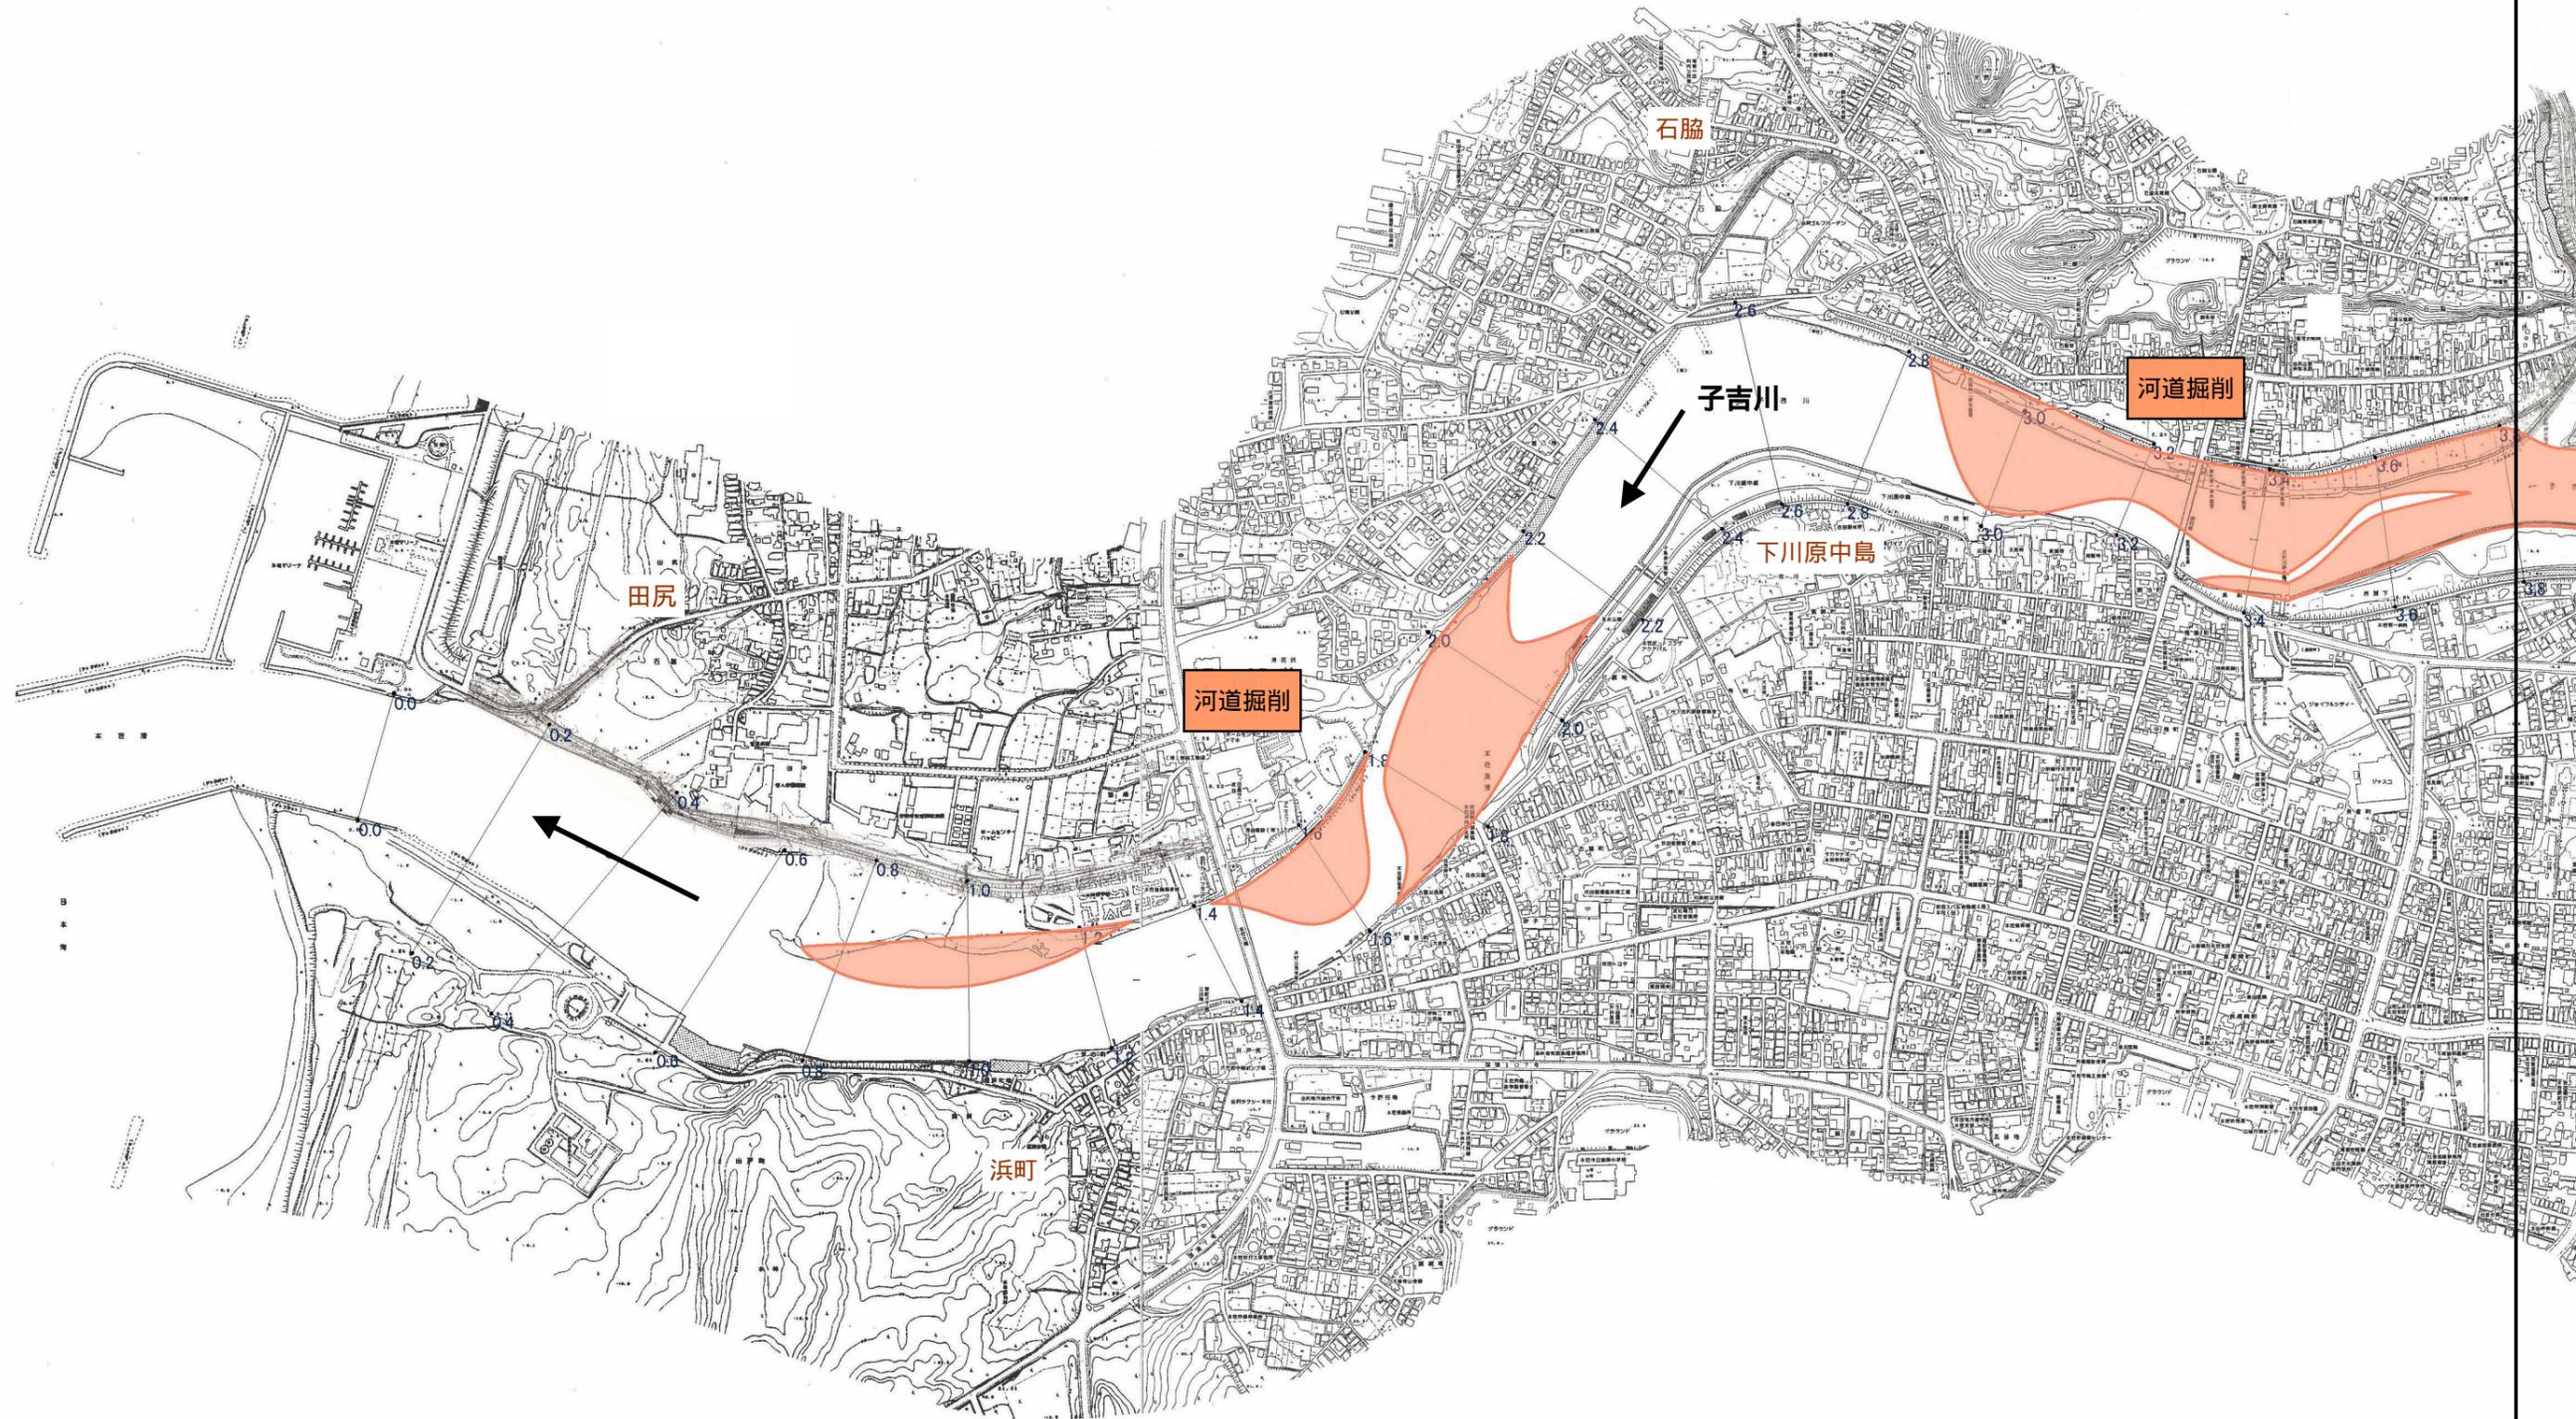

位置や構造については、今後、詳細設計を経て決定するもので、最終的なものではありません。

平面図 S=1:10,000

河川工事の施工の場所 2.8k ~ 8.2k

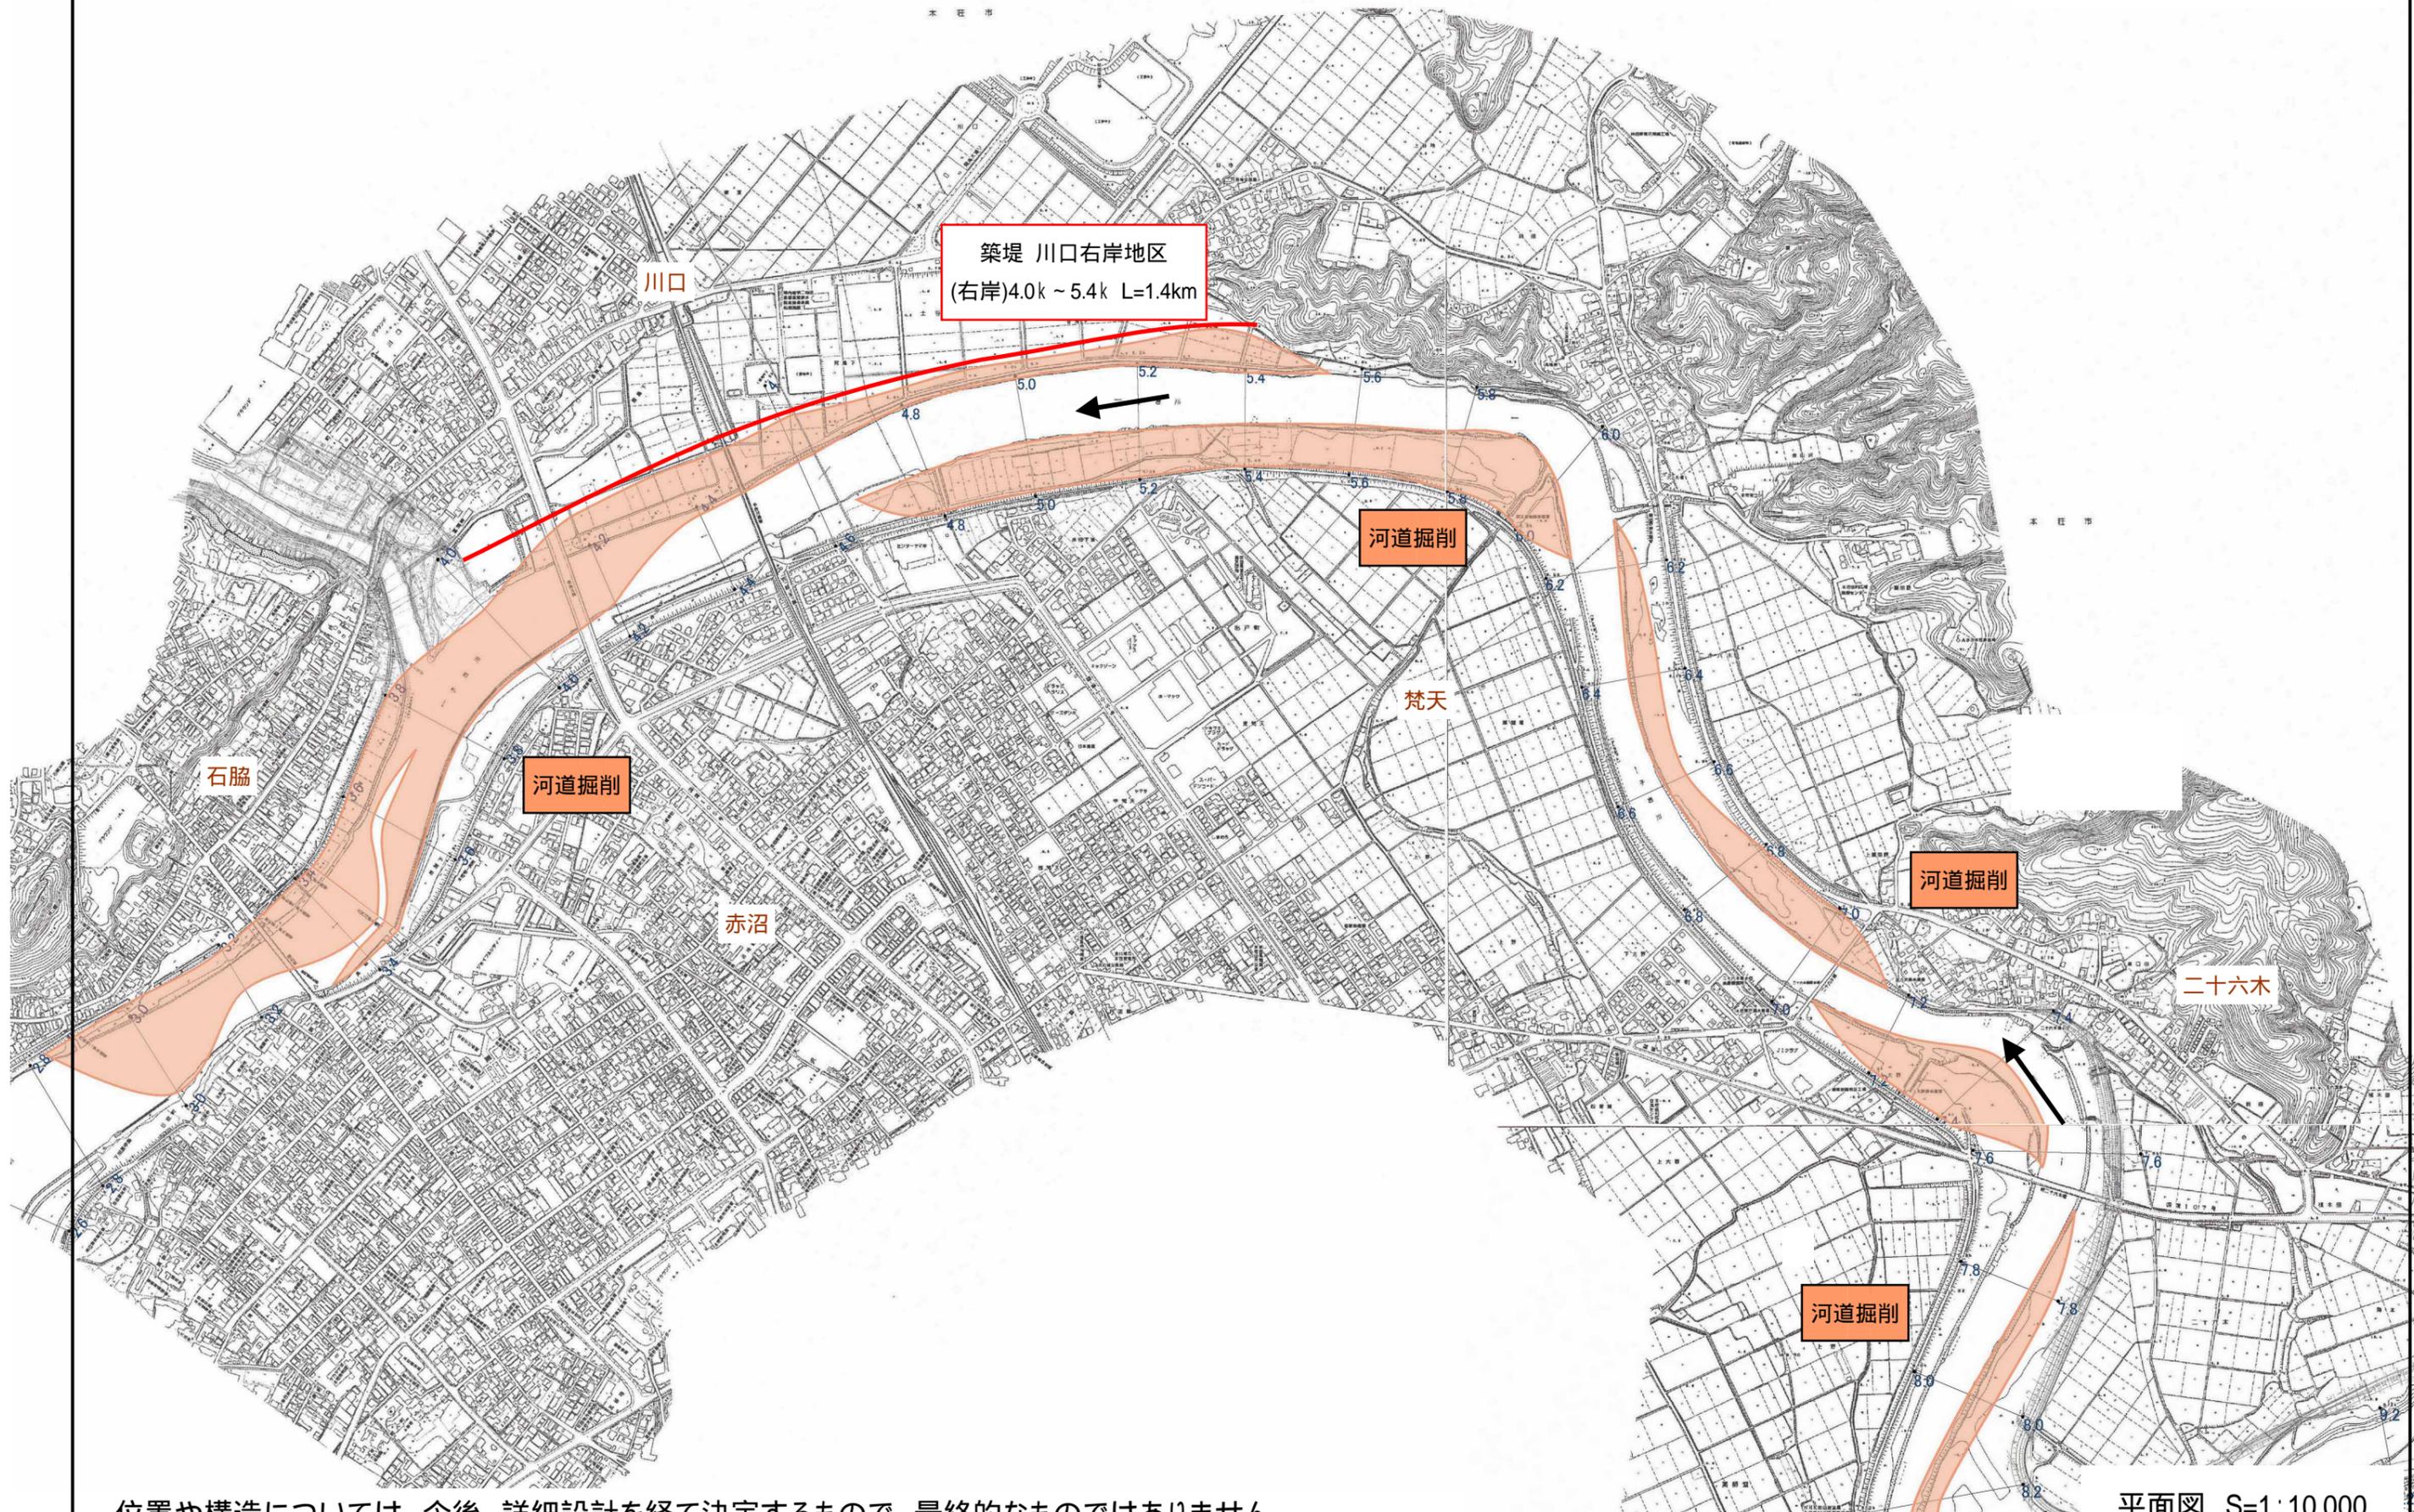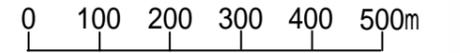

築堤 川口右岸地区
(右岸)4.0k ~ 5.4k L=1.4km

河道掘削

河道掘削



河道掘削

河道掘削

位置や構造については、今後、詳細設計を経て決定するもので、最終的なものではありません。






平面図 S=1:10,000

河川工事の施工の場所 7.2k ~ 11.6k

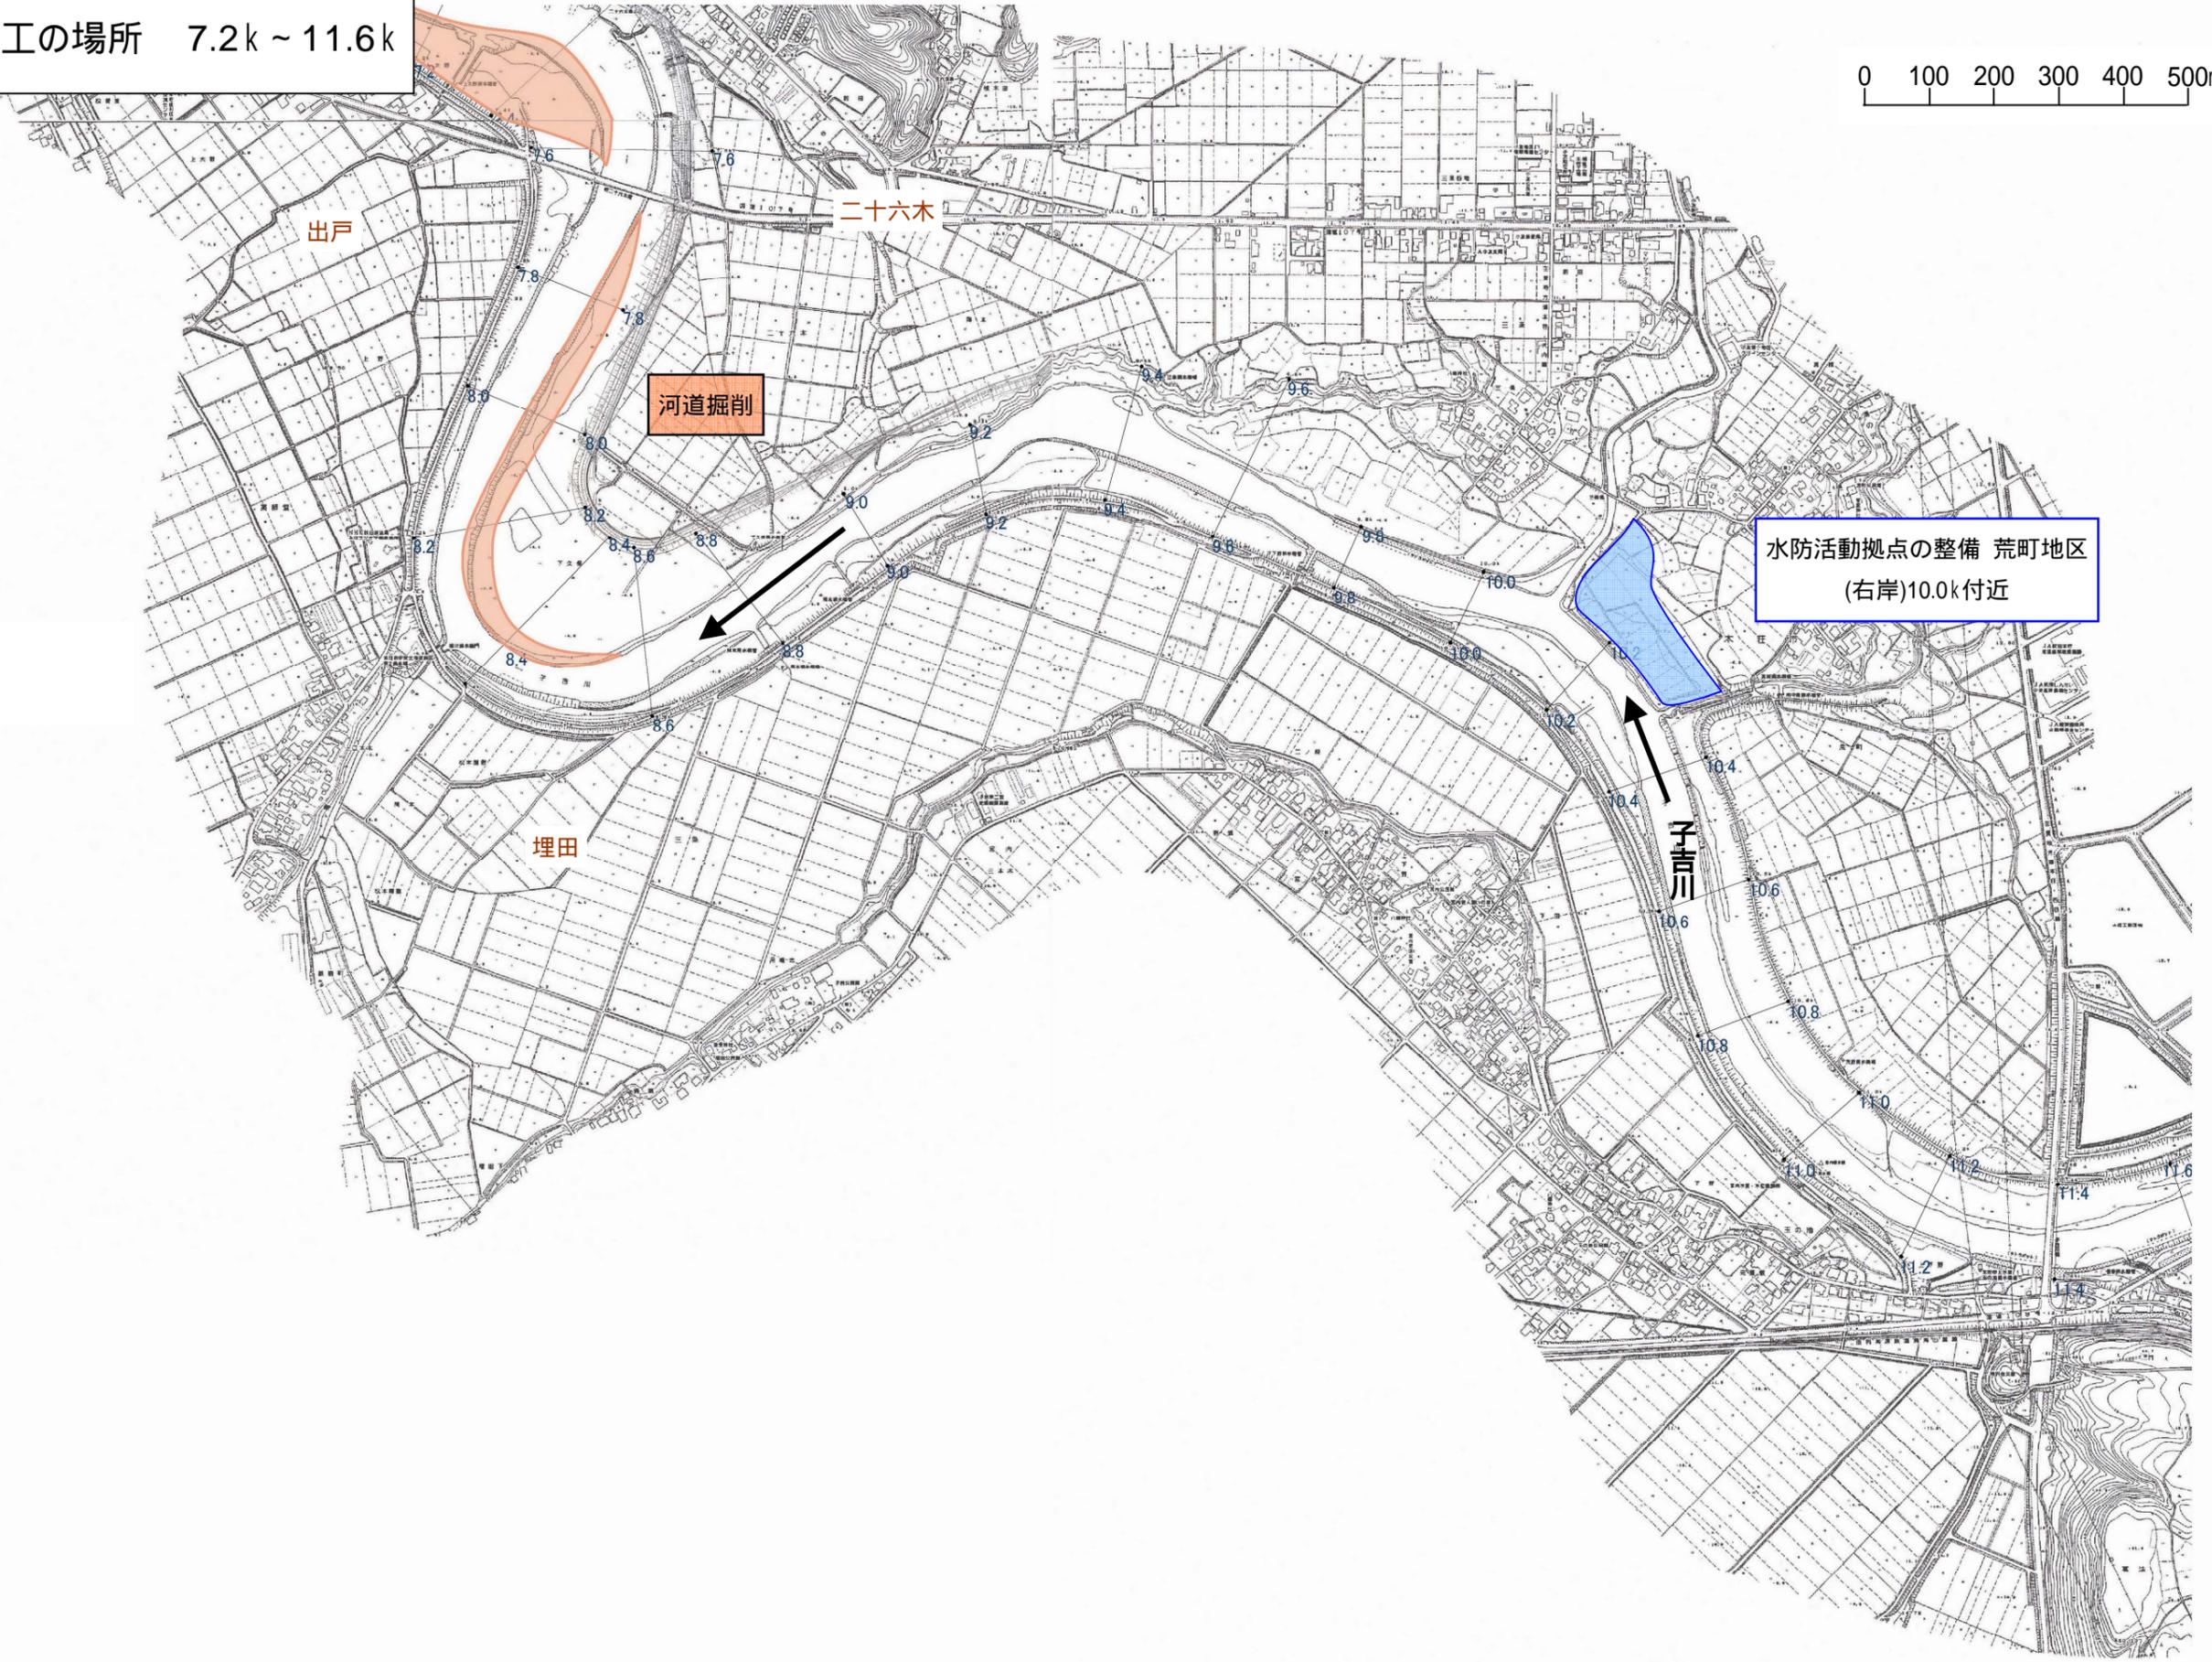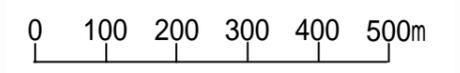






位置や構造については、今後、詳細設計を経て決定するもので、最終的なものではありません。

平面図 S=1:10,000

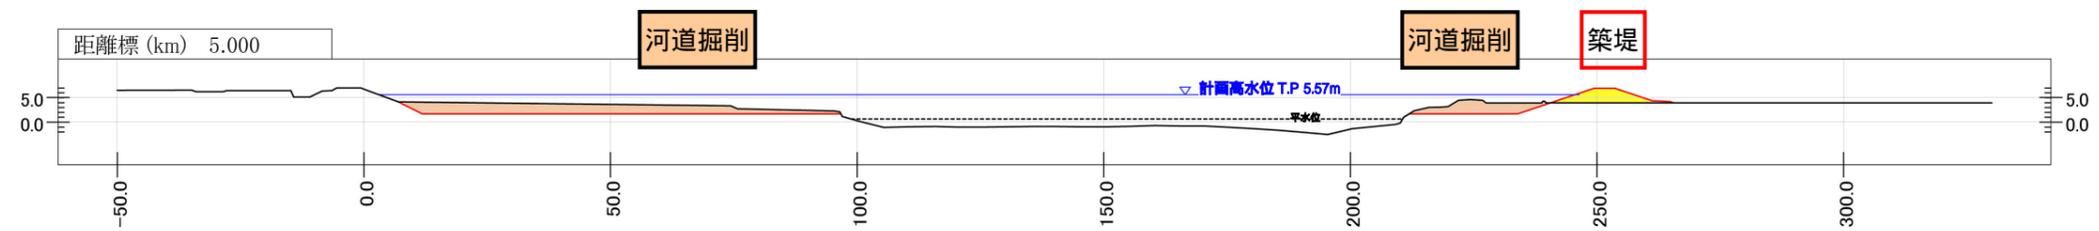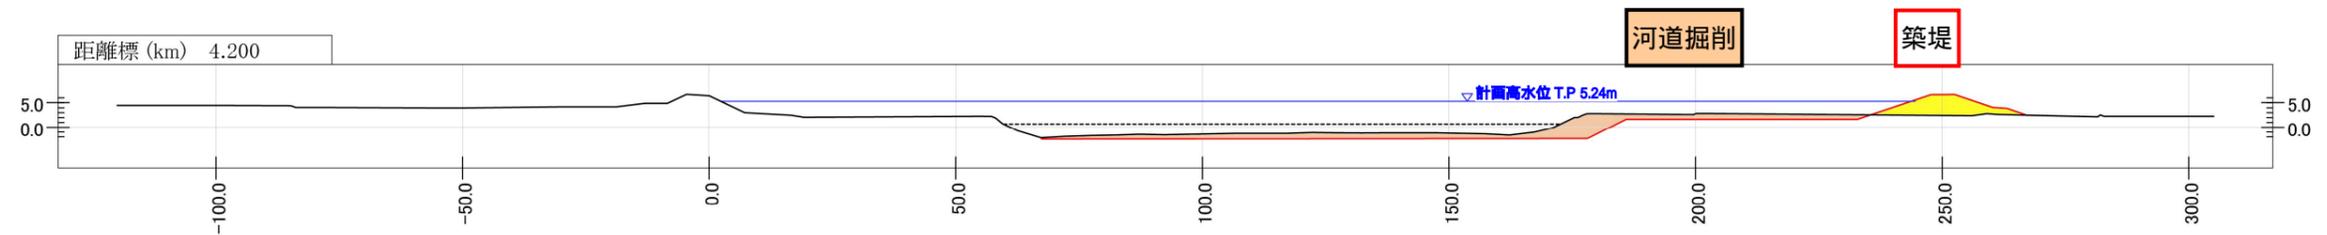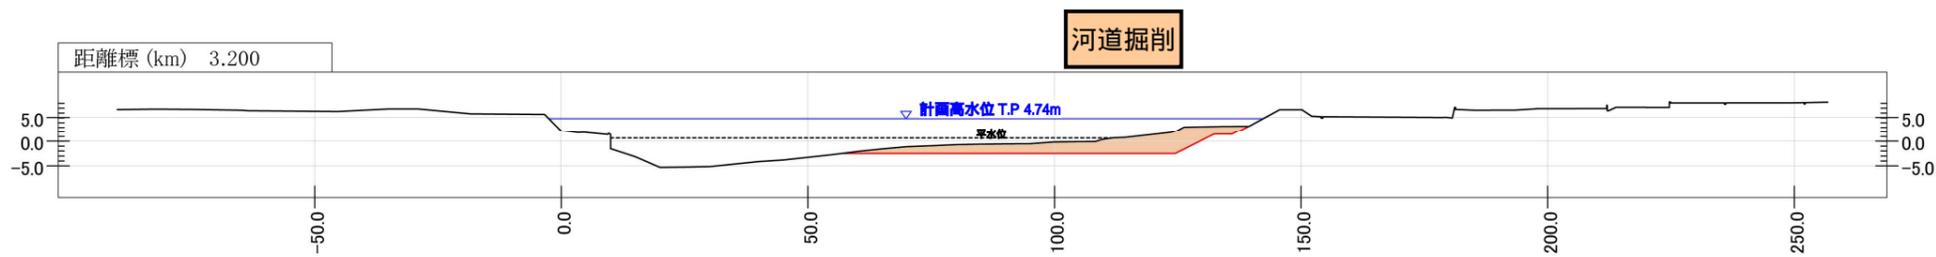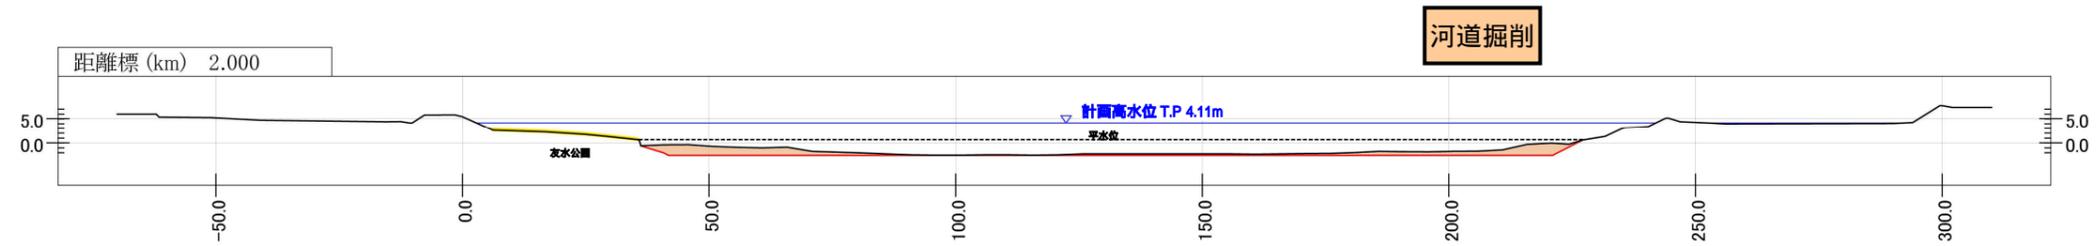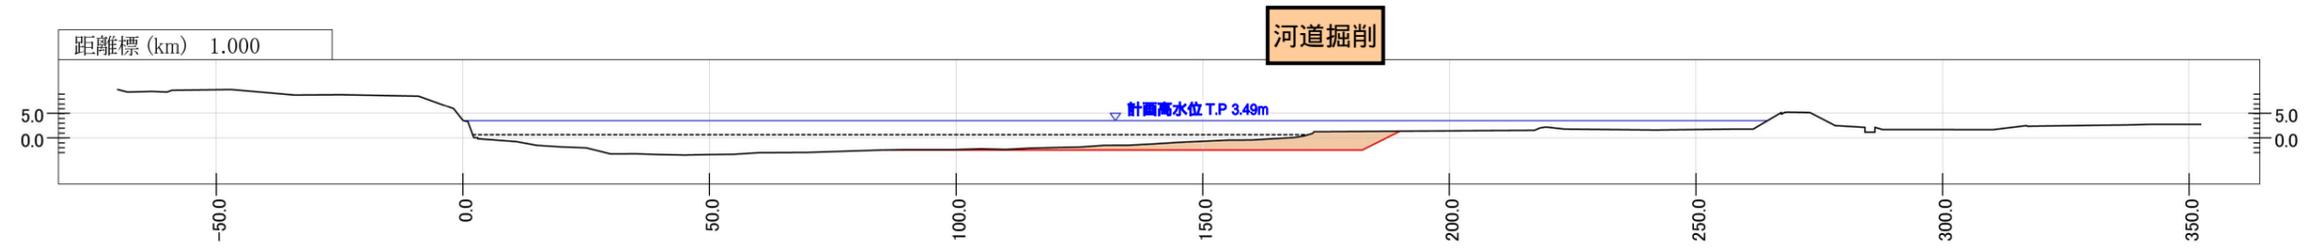

位置や構造については、今後、詳細設計を経て決定するもので、最終的なものではありません。

横断面図 S=1:1,500

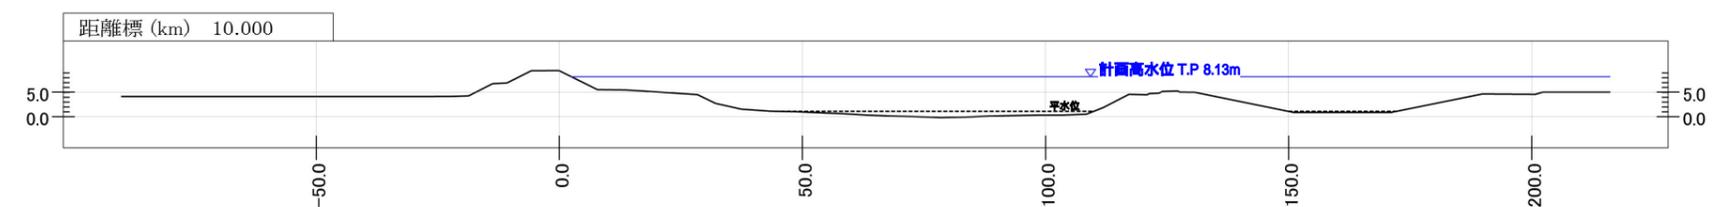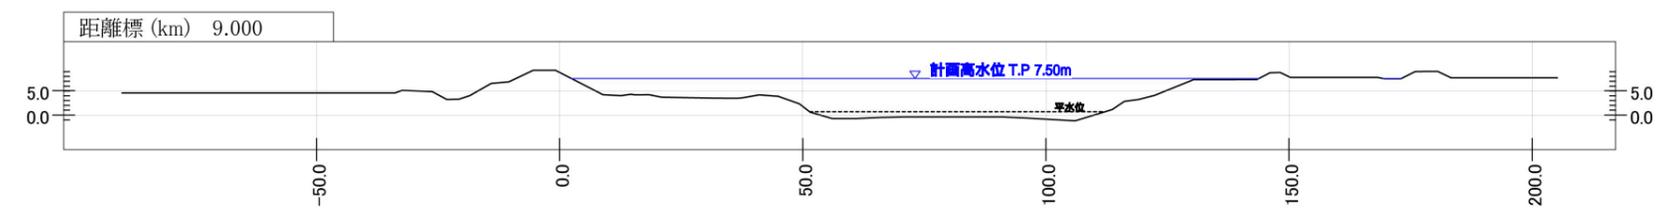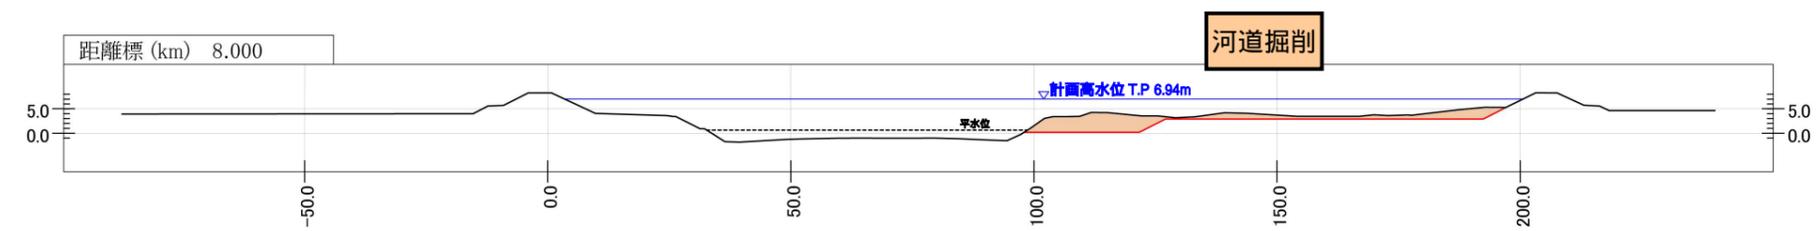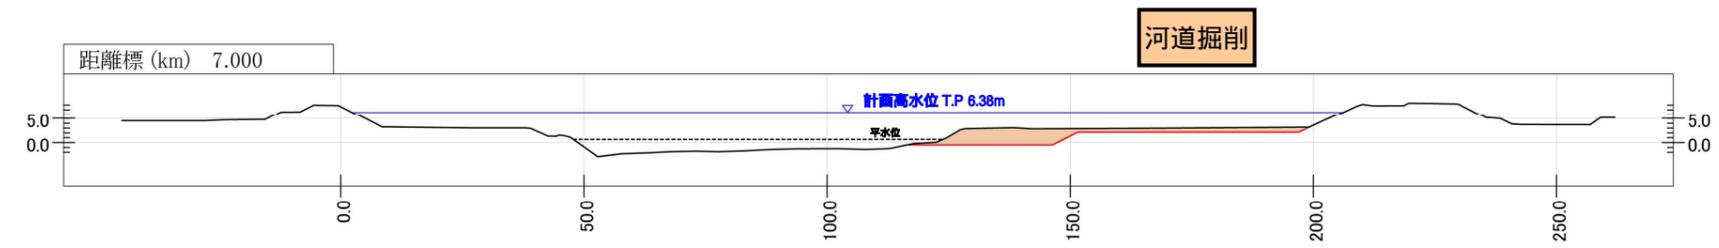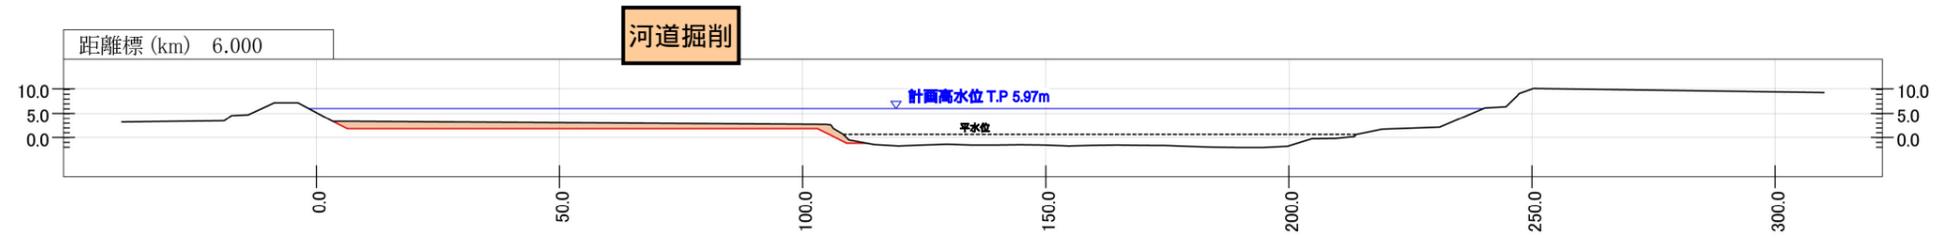

位置や構造については、今後、詳細設計を経て決定するもので、最終的なものではありません。

横断図 S=1:1,500