長井ダム工事概要図

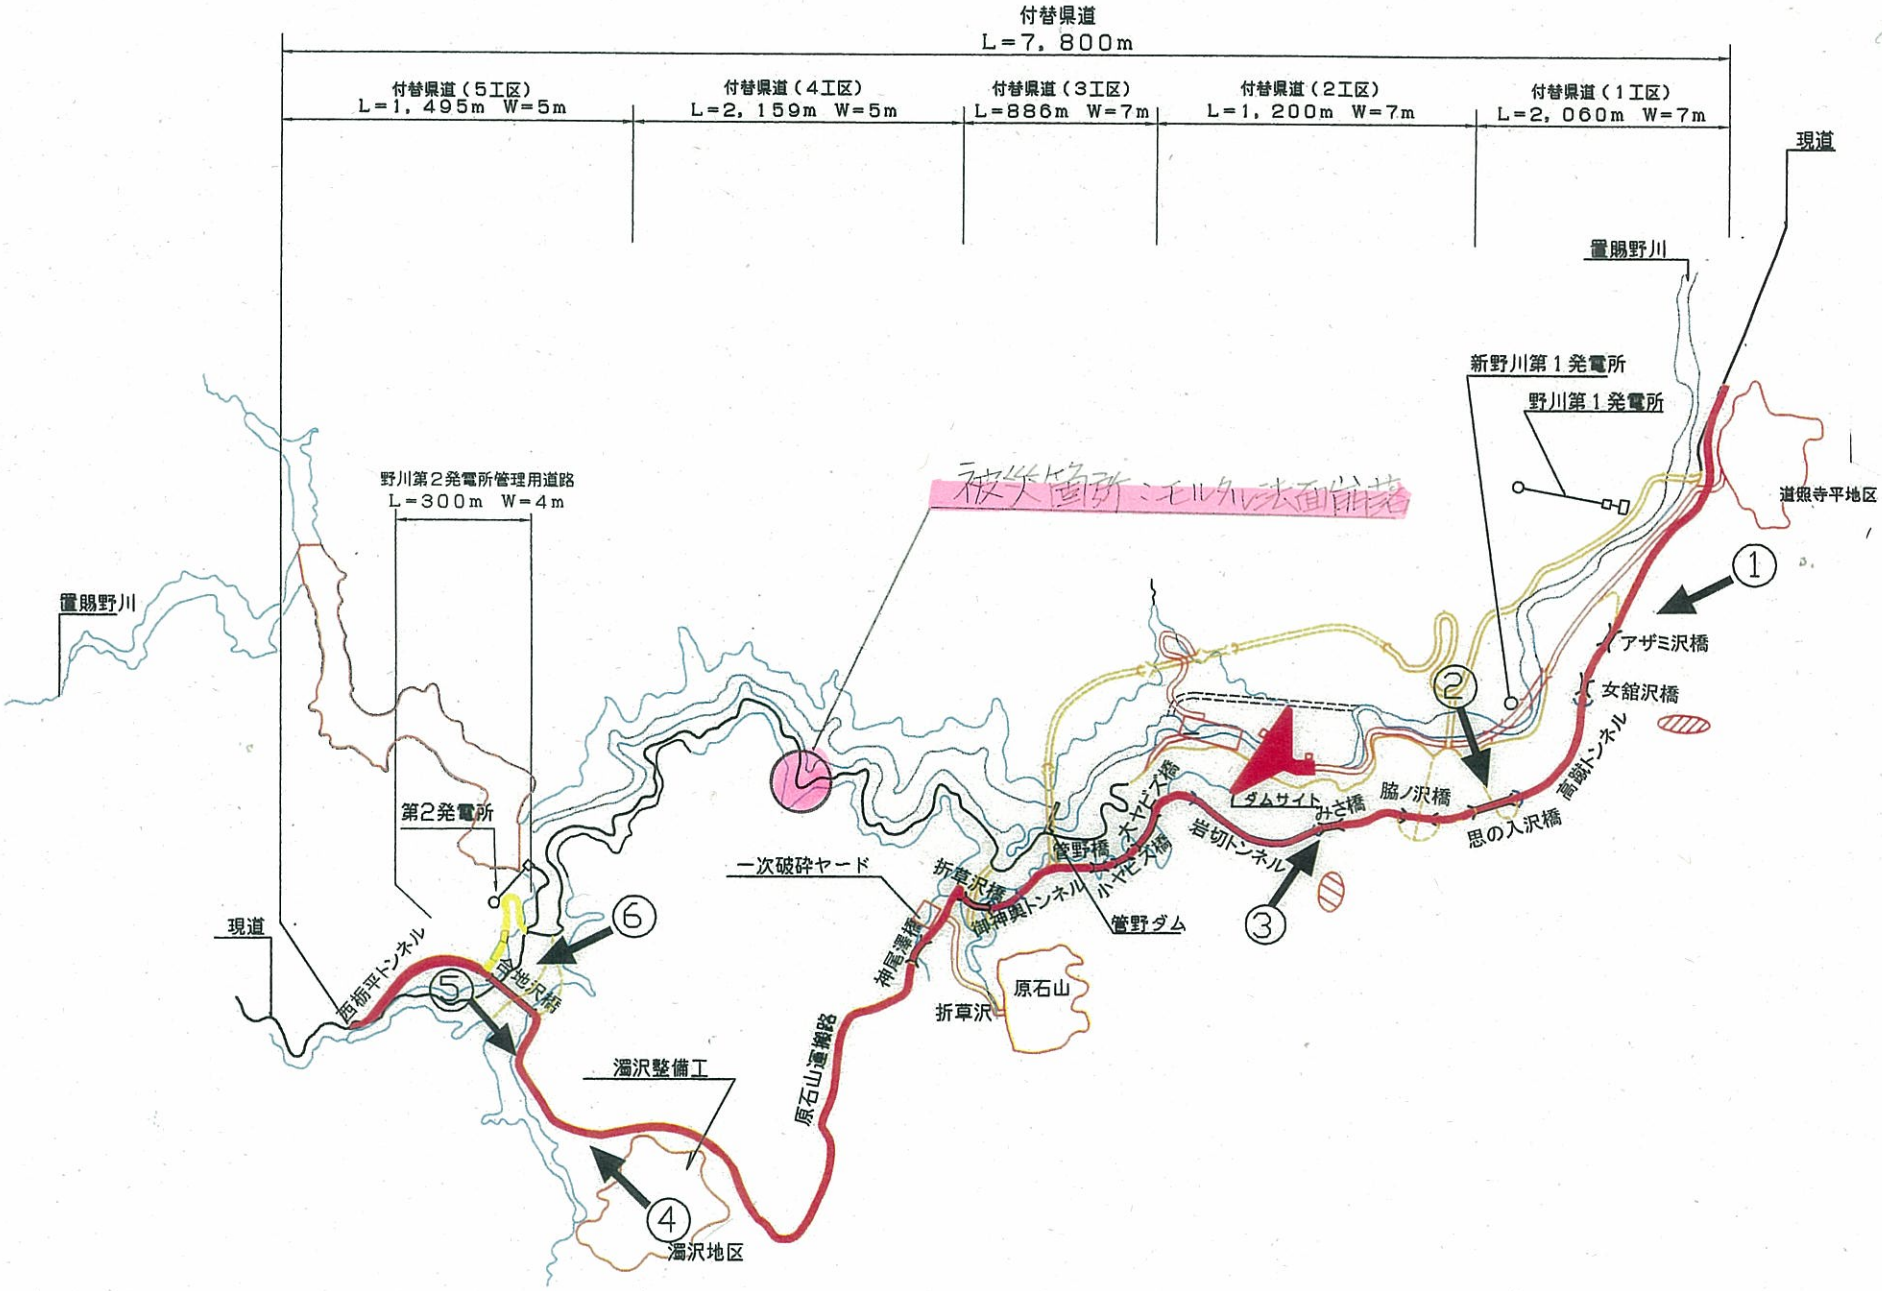
付替県道
L=7，800m
付替県道（5工区）
L=1，495m W=5m
付替県道（4工区）
L=2，159m W=5m
付替県道（3工区）
L=886m W=7m
付替県道（2工区）
L=1，200m W=7m
付替県道（1工区）
L=2，060m W=7m
現道
置賜野川
新野川第1発電所
野川第1発電所
道照寺平地区
野川第2発電所管理用道路
L=300m W=4m
被災箇所 ロックボルト法面補強
アザミ沢橋
女舘沢橋
高瀬トンネル
思の入沢橋
脇ノ沢橋
岩切トンネル
みさ橋
ダムサイト
ヤマビコ橋
管野橋
管野ダム
一次破砕ヤード
折草沢橋
御神輿トンネル
神尾滝橋
原石山通線路
原石山
折草沢
第2発電所
西栃平トンネル
合地沢橋
濁沢整備工
濁沢地区
①
②
③
④
⑤
⑥