



一般部標準横断図

現在

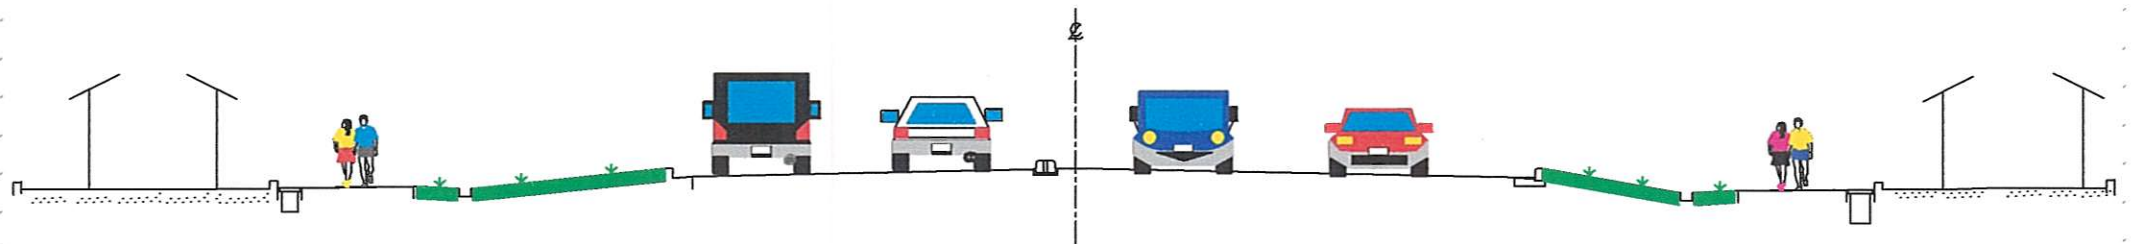

切廻し道路施工中

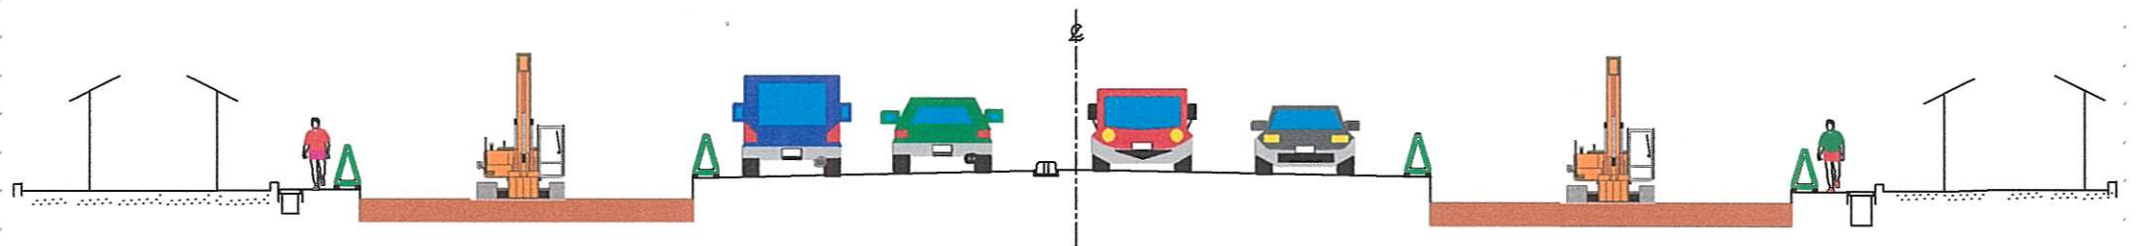

高架橋施工中

