


能代地区線形改良 工事進捗状況

令和2年7月6日現在

能代地区線形改良事業区間(L=2.0km)

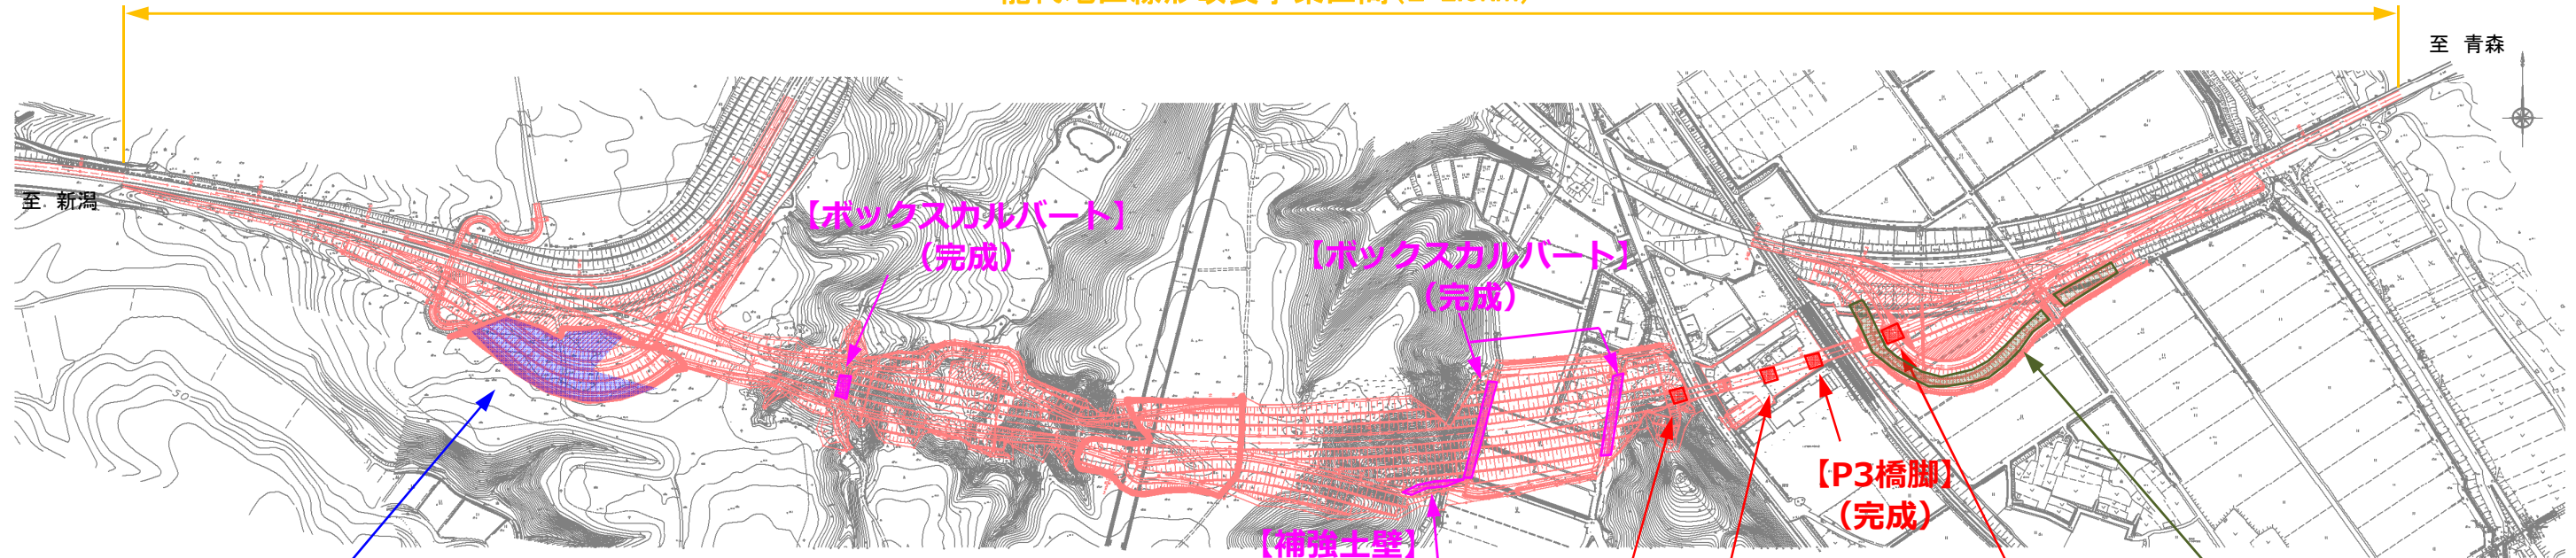

【本線切土区間】

—鳥野上岱遺跡—
本調査実施中



【切石高架橋A1橋台】

—A1橋台工—
背面掘削中



仮設防護柵設置



背面地山掘削

【切石高架橋P2橋脚】

—P2橋脚工—
躯体完成



P3橋脚

P2橋脚



P2橋脚

【切石高架橋A2橋台】

—A2橋台工—
躯体施工中



【Bランプ】

—地盤改良工—
準備工



工事用道路設置完了



表土剥ぎ取り