


# 能代地区線形改良 工事進捗状況

令和6年9月10日 現在

能代地区線形改良事業区間(L=2.0km)

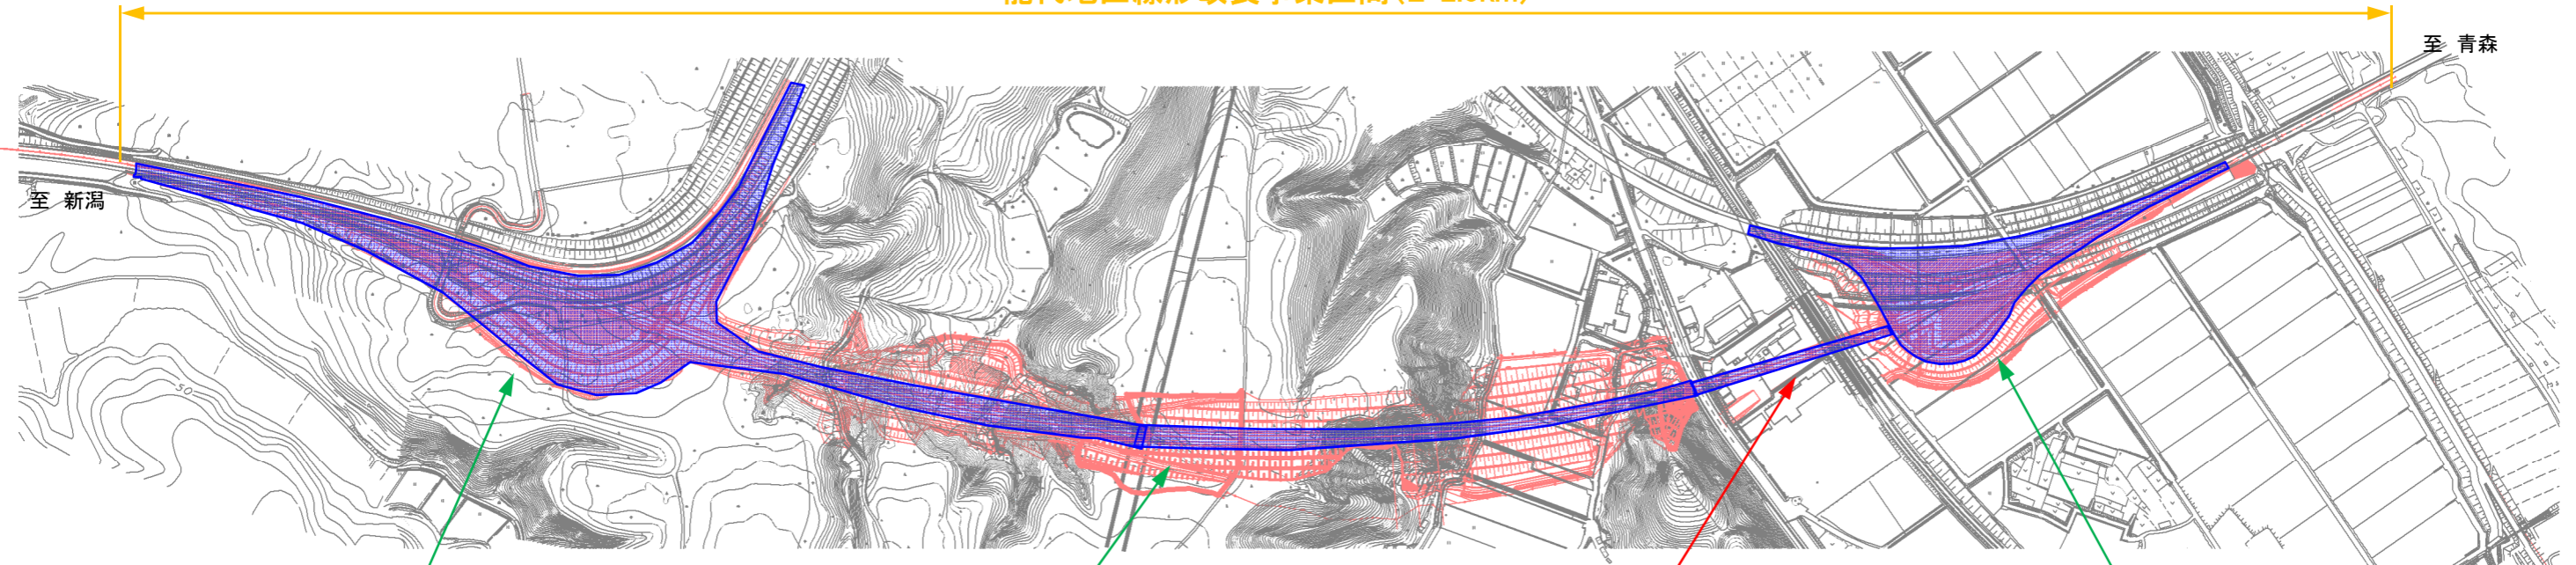

## 【起点側IC部】

—改良舗装工事—  
—路床盛土工施工中—  
—排水構造物工施工中—




R6.9.9 撮影



R6.9.9 撮影

## 【本線切土区間】

—改良舗装工事—  
—排水構造物工施工中—

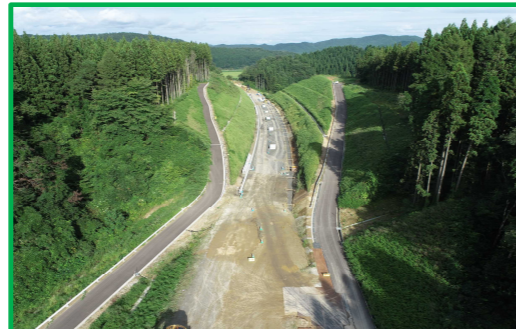

R6.8.28 撮影



R6.8.28撮影

## 【切石高架橋】

—改良舗装工事—  
—橋面舗装準備中—  
—落下物防止柵準備中—



R6.8.26 撮影



R6.8.26 撮影

## 【終点側IC部】

—改良舗装工事—  
—排水構造物工施工中—



R6.8.26 撮影



R6.8.26撮影