


能代地区線形改良 工事進捗状況

令和6年12月 6日 現在

能代地区線形改良事業区間(L=2.0km)

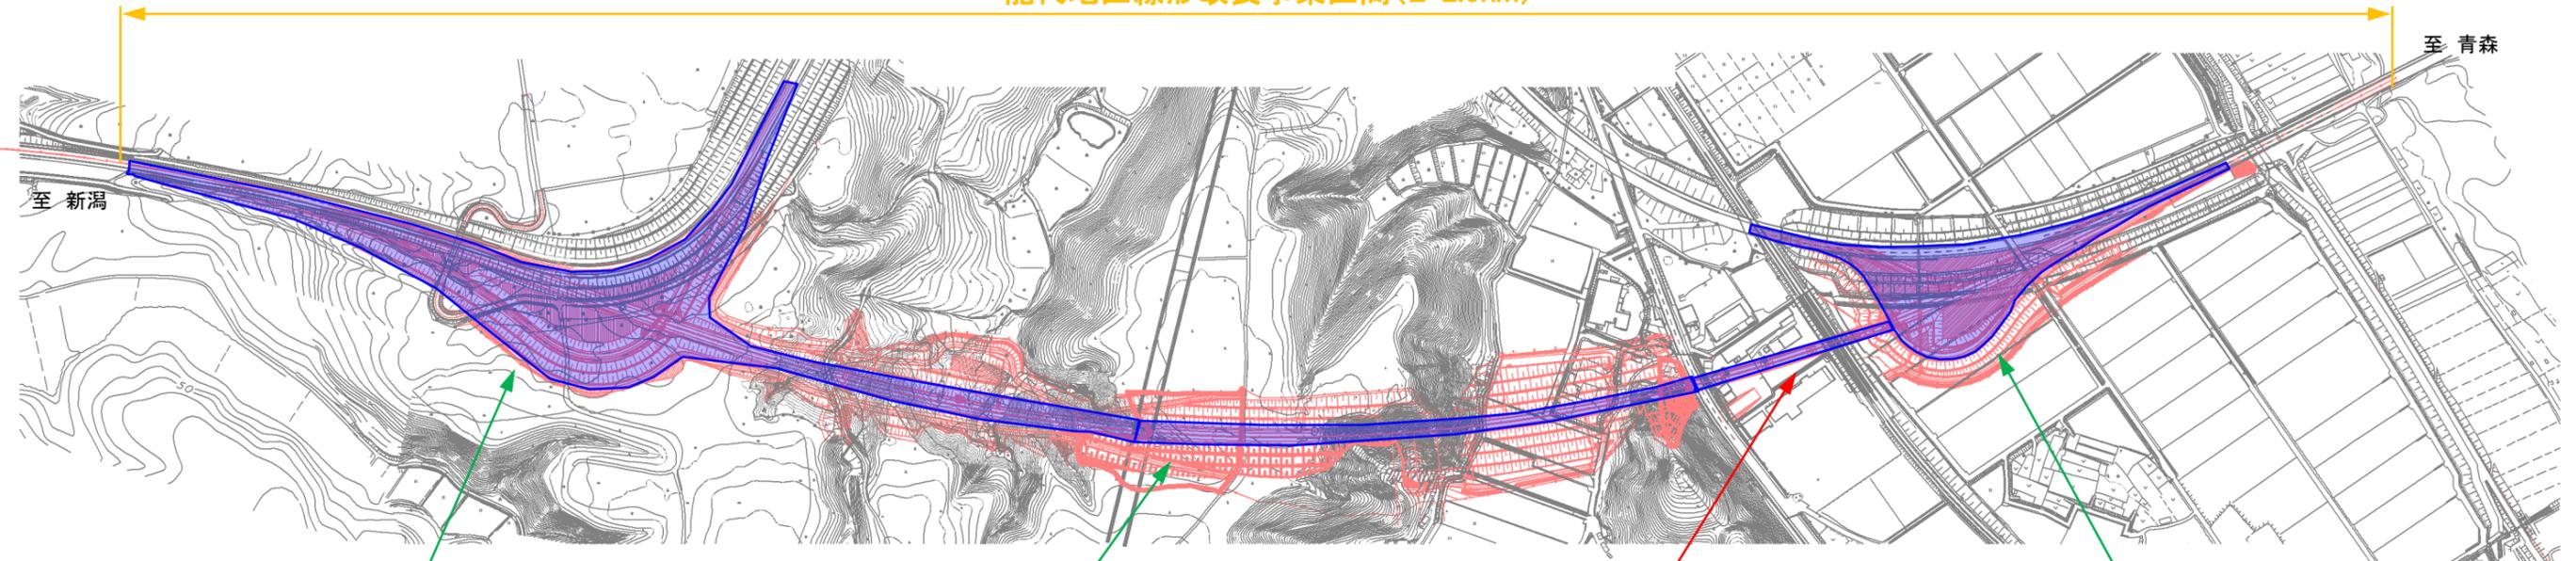

【起点側IC部】

—改良舗装工事—
本線下層路盤工施工中
ランプ部下層路盤工施工中



R6.12.3 撮影



R6.12.3 撮影

【本線切土区間】

—改良舗装工事—
本線排水構造物施工完了
本線アスファルト舗装工完了



R6.12.2 撮影



R6.12.2撮影

【切石高架橋】

—改良舗装工事—
橋面舗装完了
落下物防止柵設置完了



R6.12.2 撮影



R6.11.20撮影

【終点側IC部】

—改良舗装工事—
本線下層路盤工施工中
ランプ部下層路盤工施工中



R6.11.29 撮影



R6.11.29 撮影