


ニツ井今泉道路 工事進捗状況

令和2年 6月現在

ニツ井今泉道路(小繋～今泉) 延長4.5km

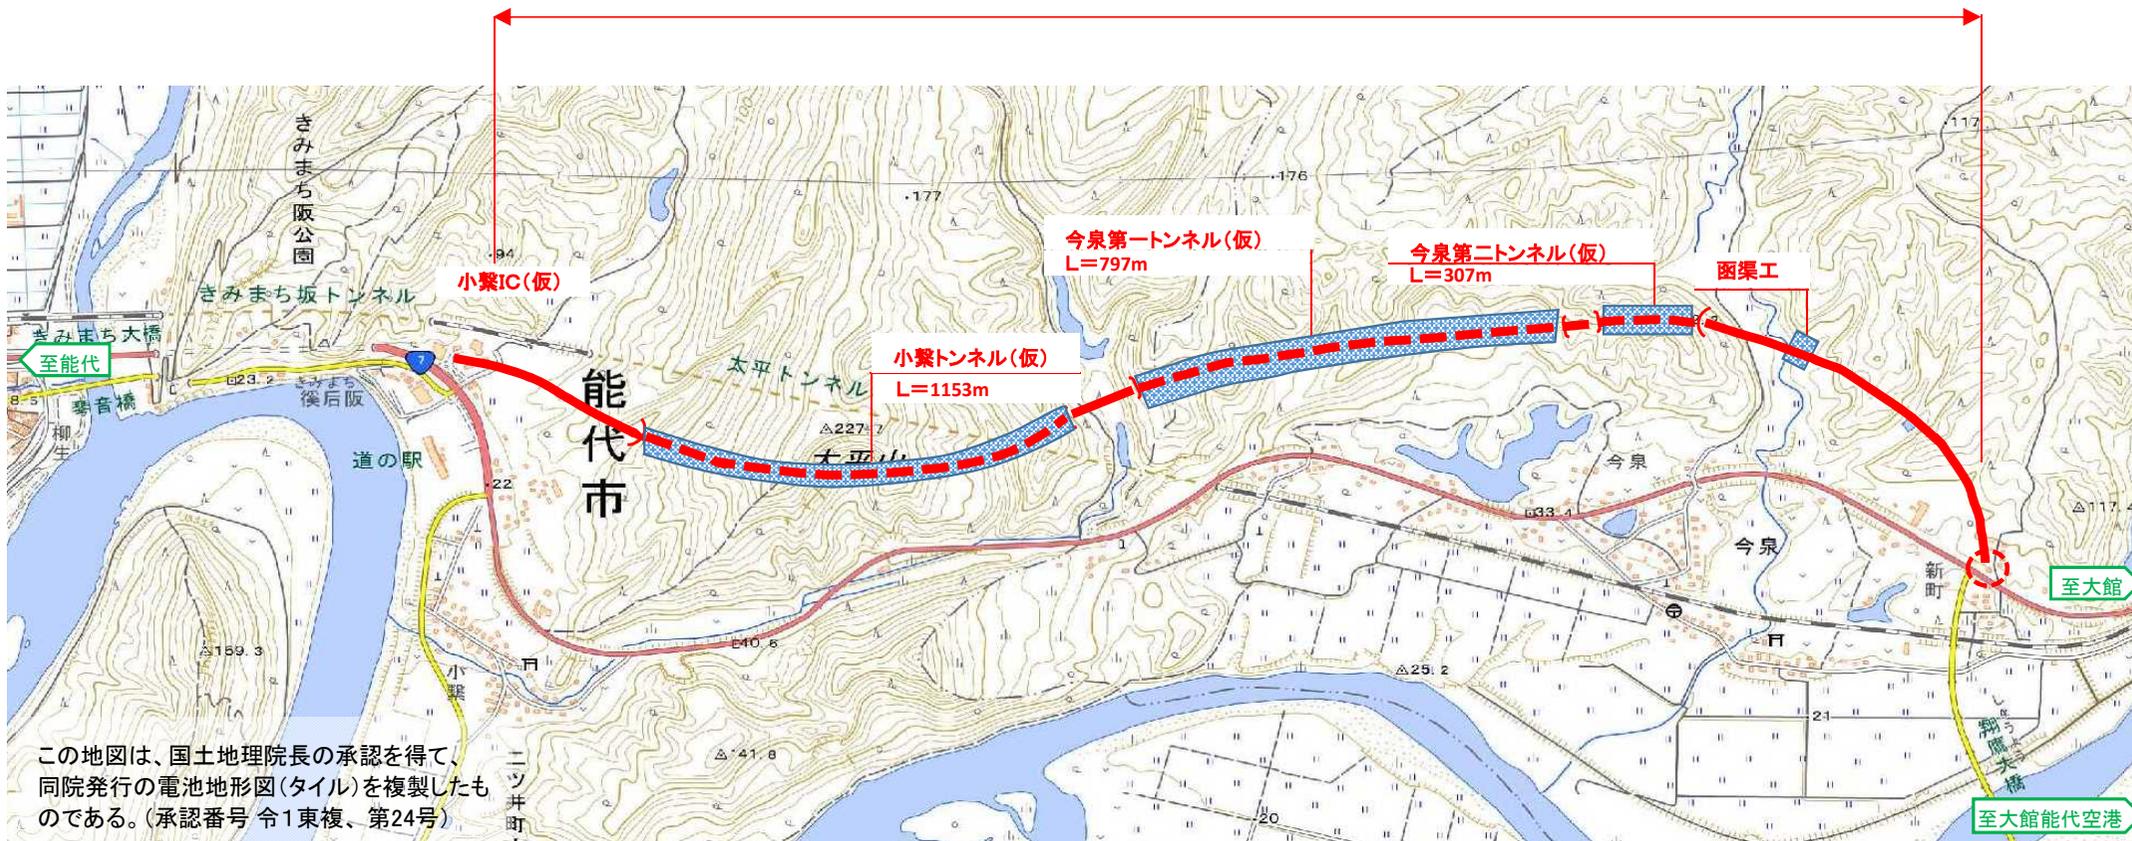

トンネル工事
小繋トンネル
約 870 m

準備中
今泉第一トンネル

今泉第二トンネル
約 60 m

函渠工
今泉・造坂地区
函渠工工事

改良工
樹木伐採等

