


種梅入口交差点 工事進捗状況

令和5年 4月 10日 現在

種梅入口交差点改良事業区間(L=890m)

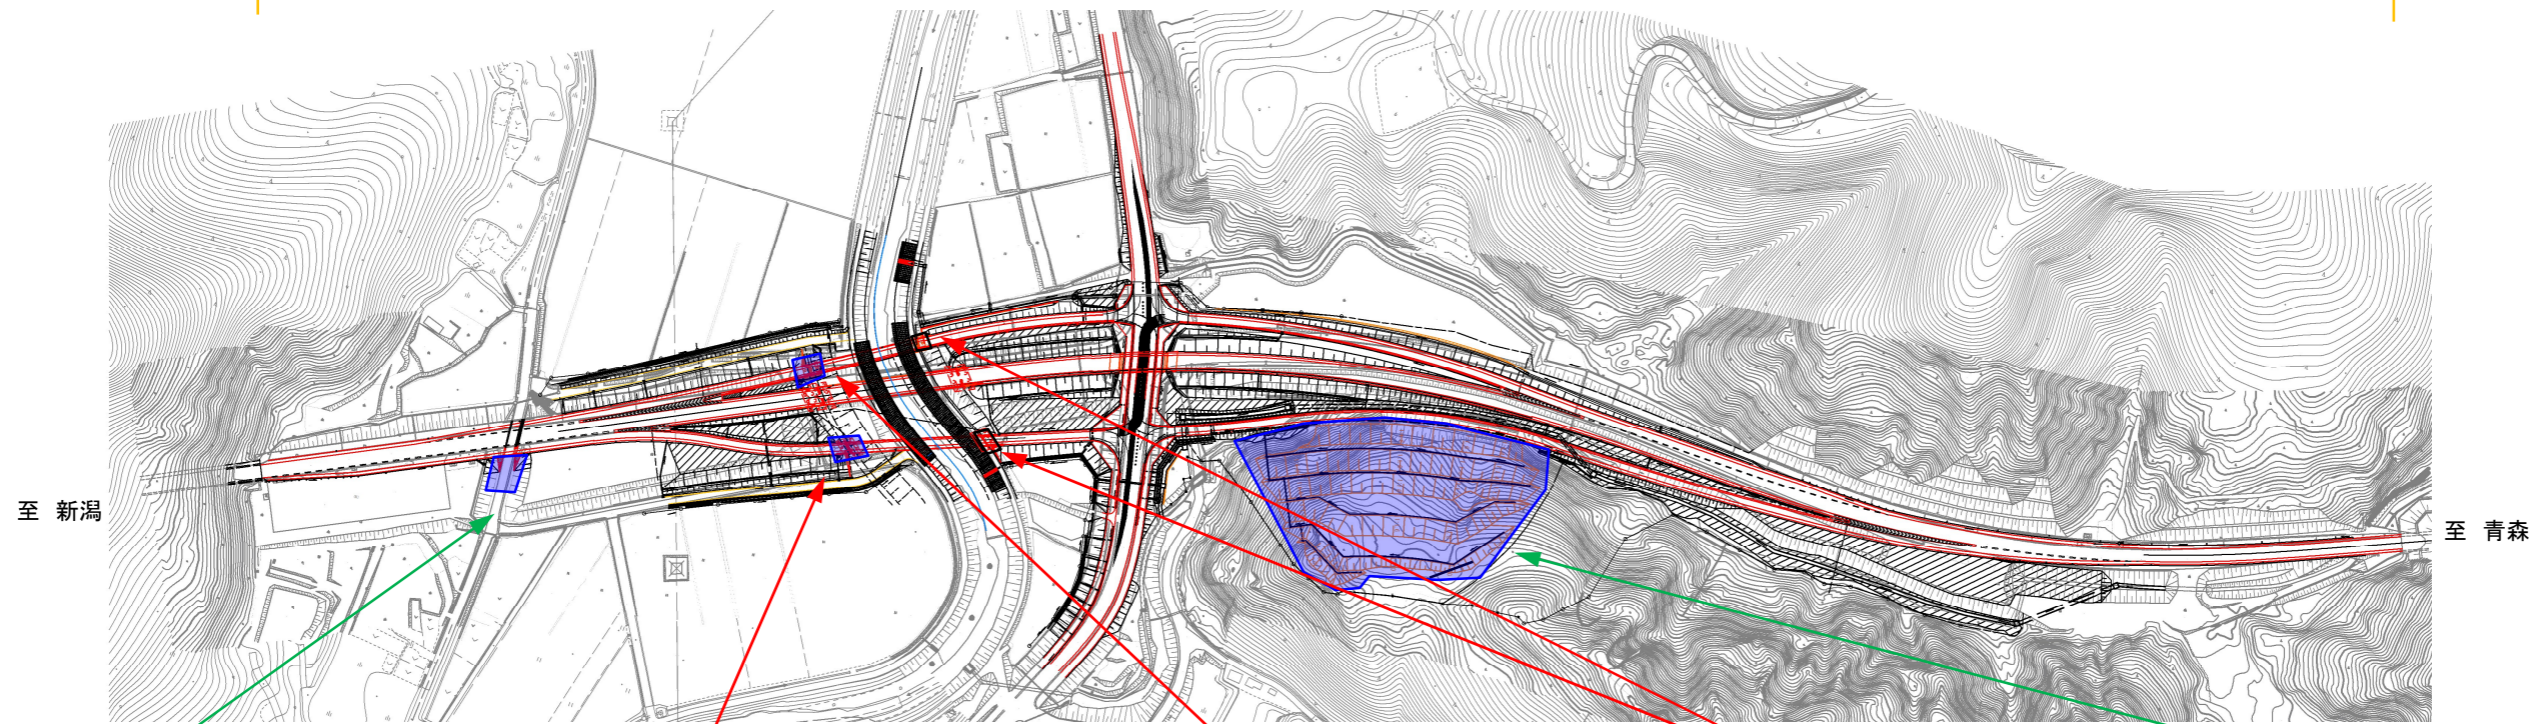

【土工工事】

—土工工事—
プレロード完成



【下部工工事】

—下部工—
杭打設完了掘削施工中



【下部工工事】

—下部工—
杭打設中



【下部工工事】

—下部工—
下部工工事完了



【土工工事】

—土工工事—
伐開・除根施工中

