


種梅入口交差点 工事進捗状況

令和5年 6月 5日 現在

種梅入口交差点改良事業区間(L=890m)

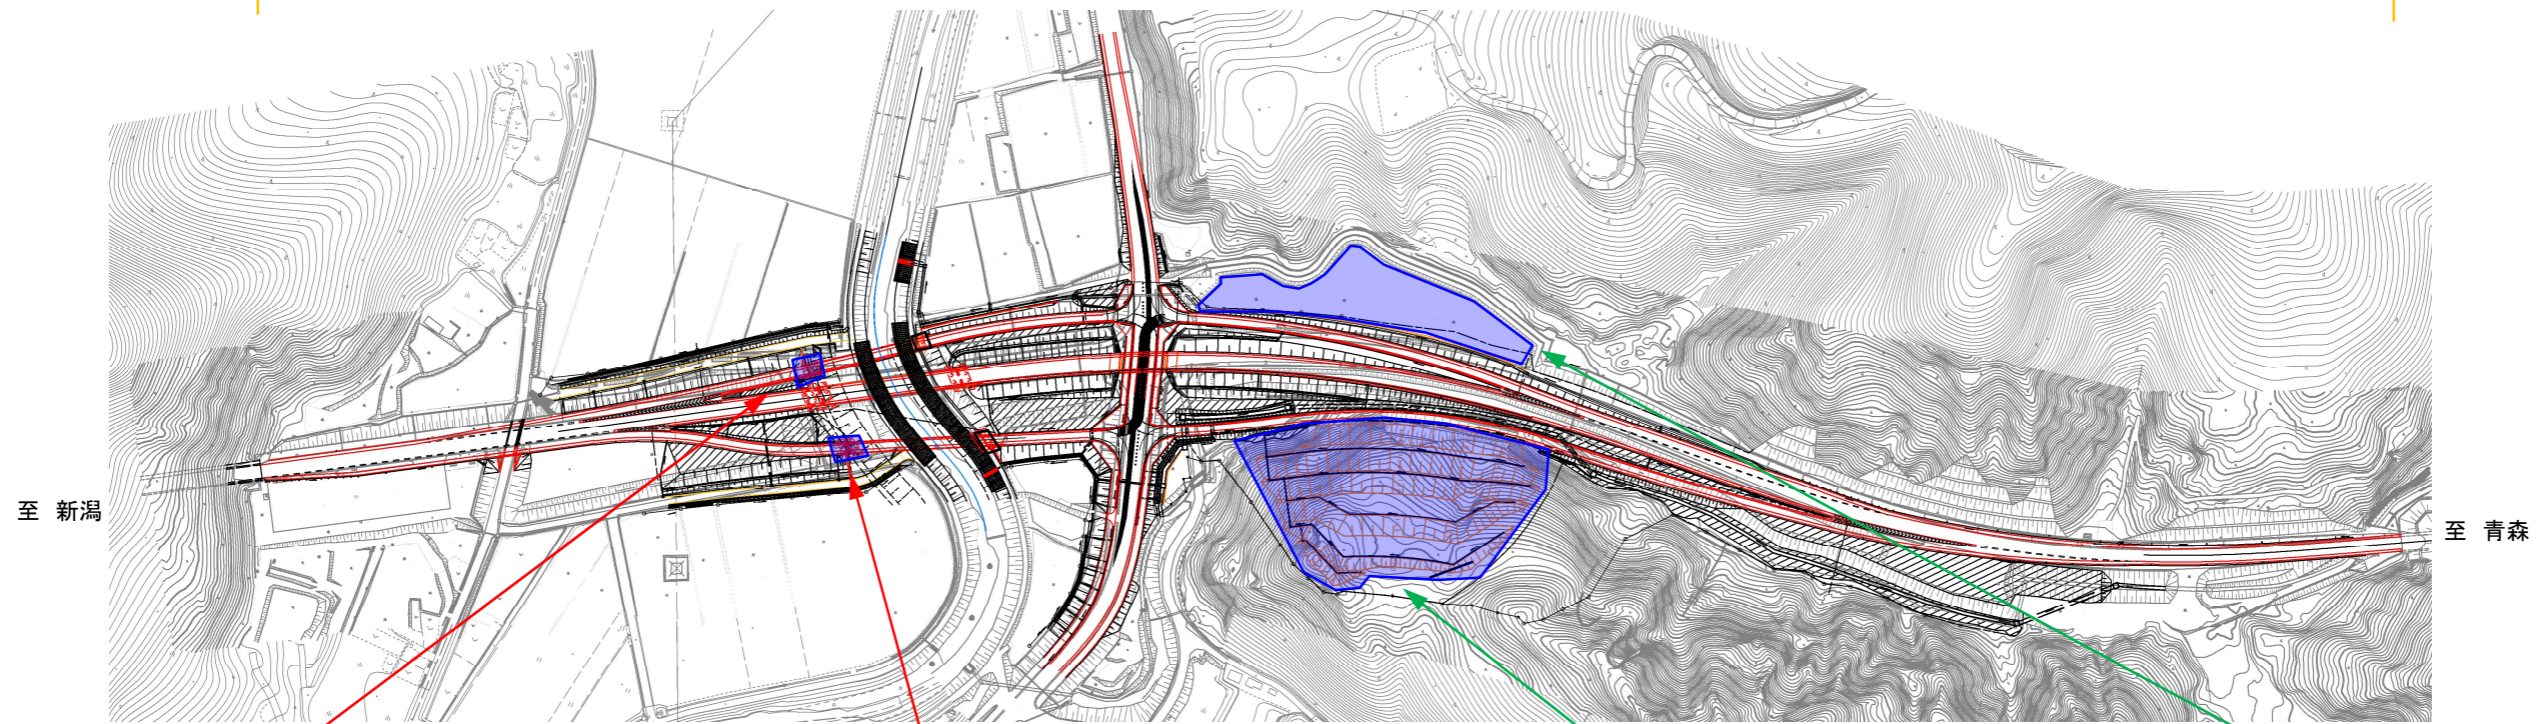

【下部工工事】

—下部工—
均しコンクリート打設完了



【下部工工事】

—下部工—
鉄筋・型枠施工中



【土工工事】

—土工工事—
切土工事施工中



【土工工事】

—土工工事—
発生土集積中

