


種梅入口交差点 工事進捗状況

令和5年 7月 10日 現在

種梅入口交差点改良事業区間(L=890m)

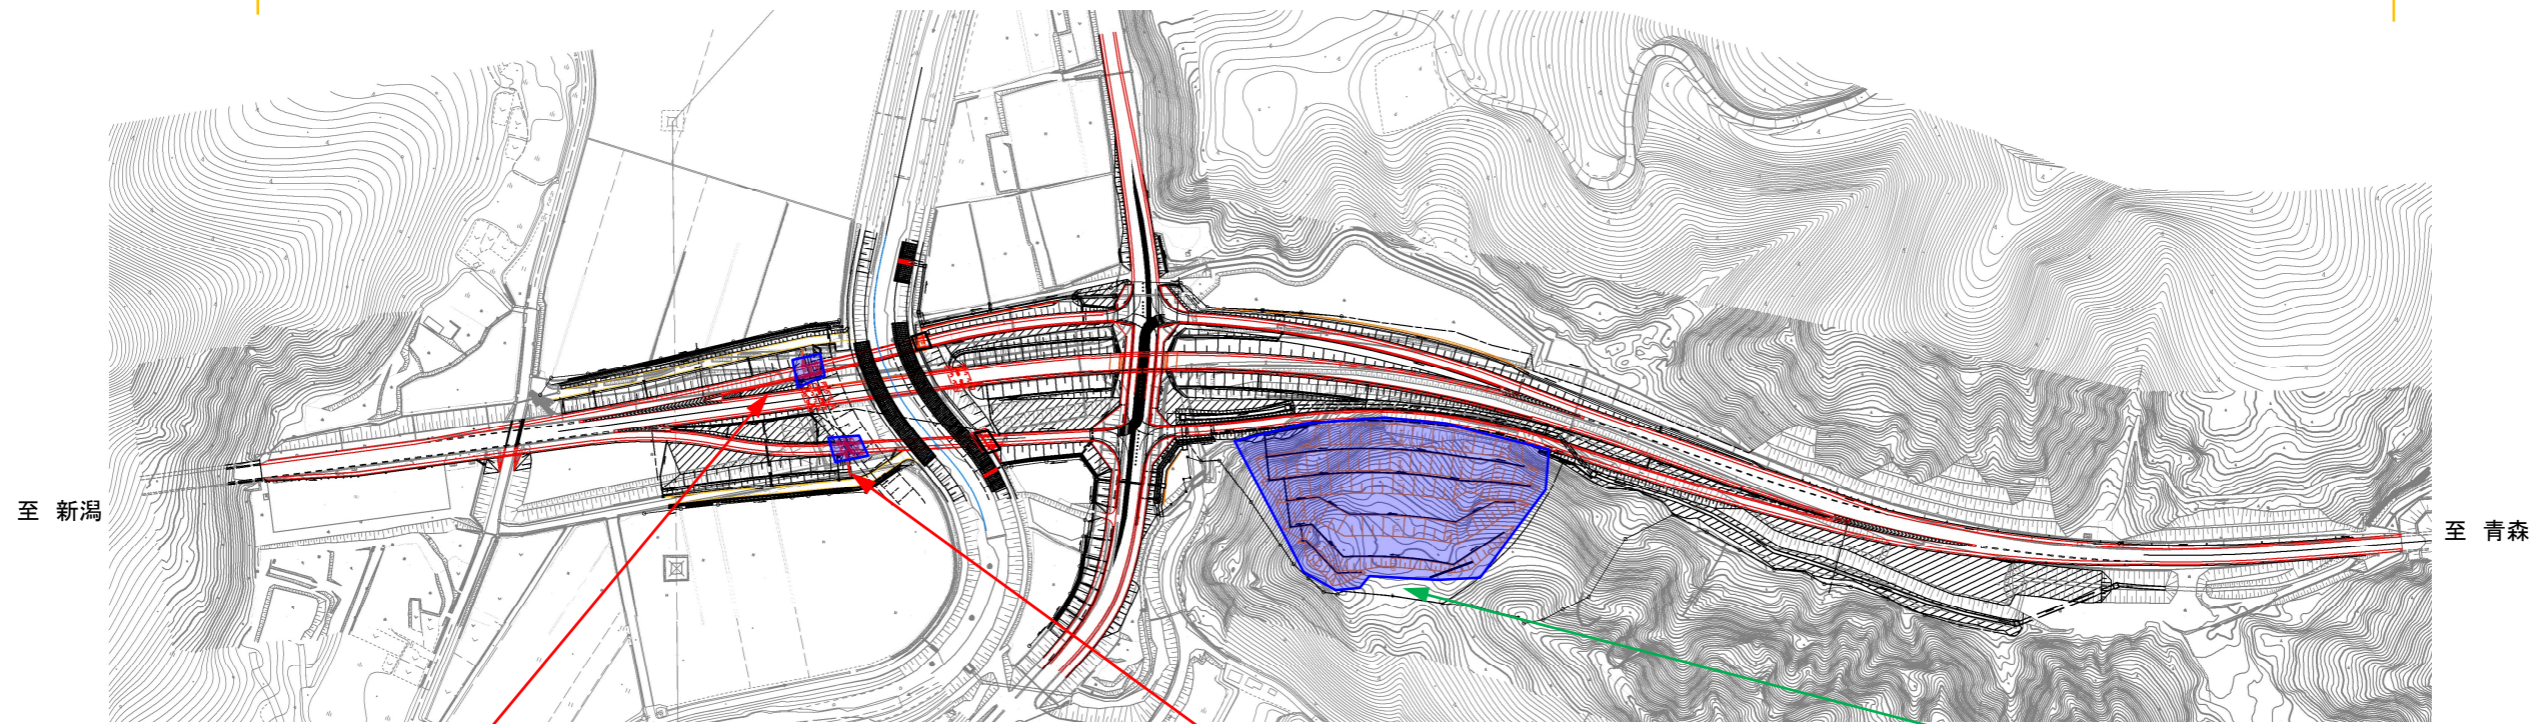

【下部工工事】

—下部工—
フーチング鉄筋施工中



R5.7.3 撮影



R5.7.3 撮影

【下部工工事】

—下部工—
埋戻し施工中



R5.7.3 撮影



R5.7.3 撮影

【土工工事】

—土工工事—
切土工事施工中



R5.6.26 撮影



R5.7.3 撮影