


種梅入口交差点 工事進捗状況

令和5年 9月 5日 現在

種梅入口交差点改良事業区間(L=890m)

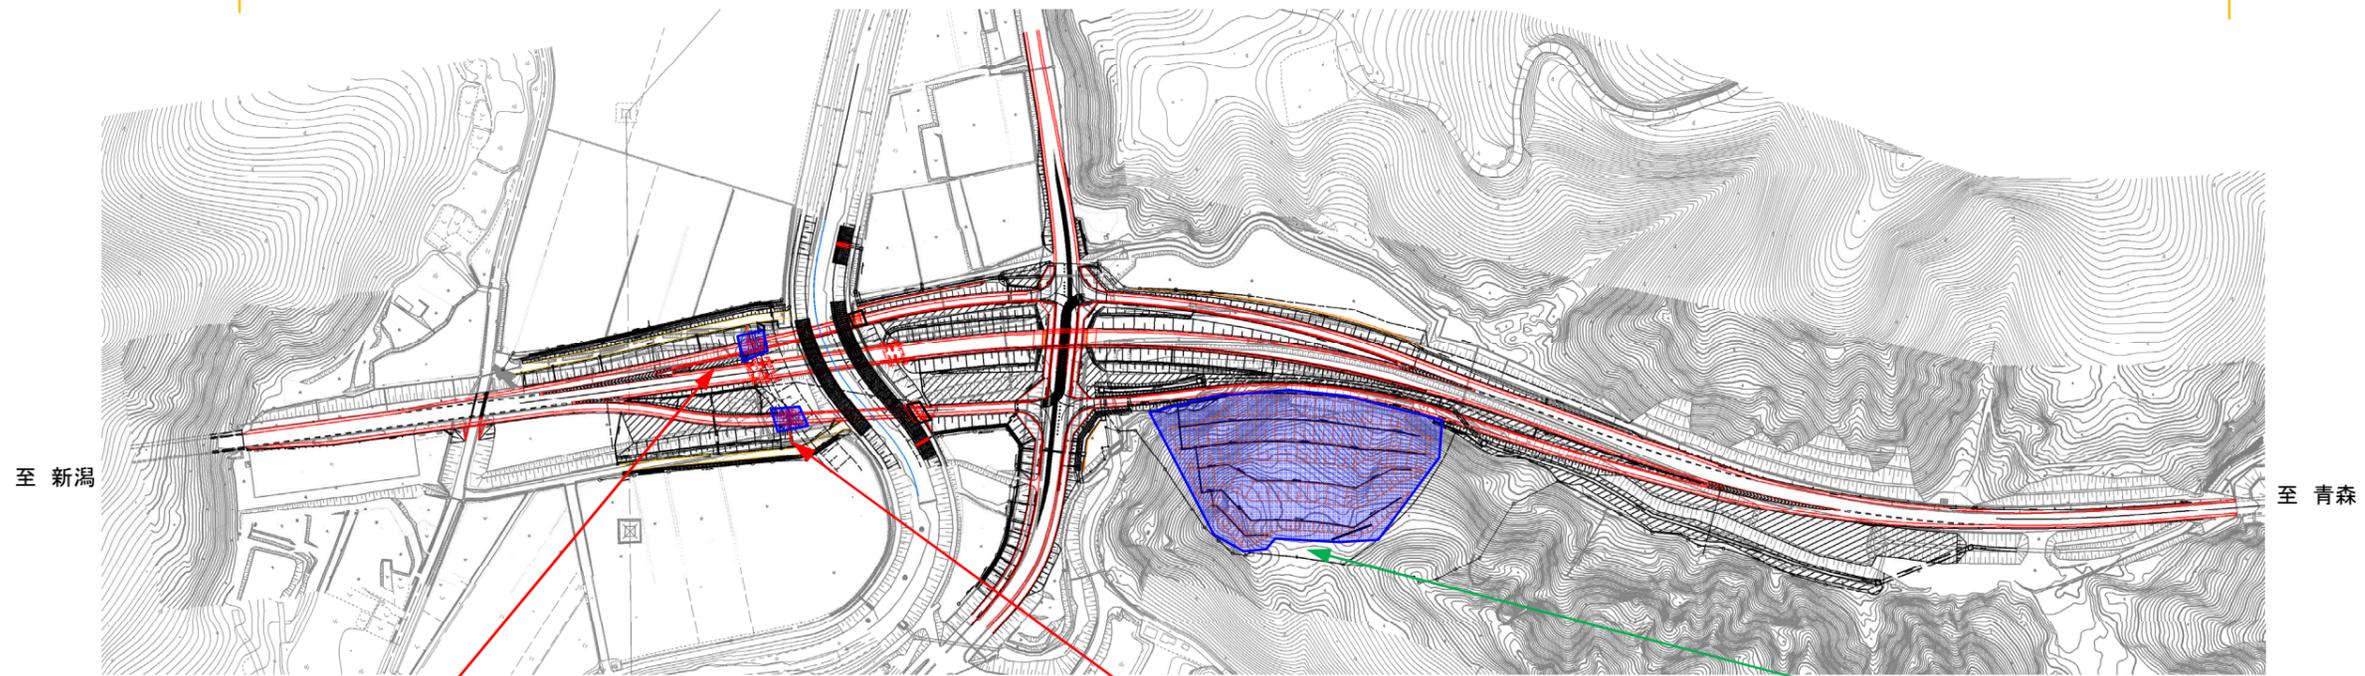

【下部工工事】

一下部工一
鋼矢板引き抜き施工中



【下部工工事】

一下部工一
躯体鉄筋施工中



【土工工事】

一土工工事一
切土工事施工中

