


種梅入口交差点 工事進捗状況

令和5年 10月 10日 現在

種梅入口交差点改良事業区間(L=890m)

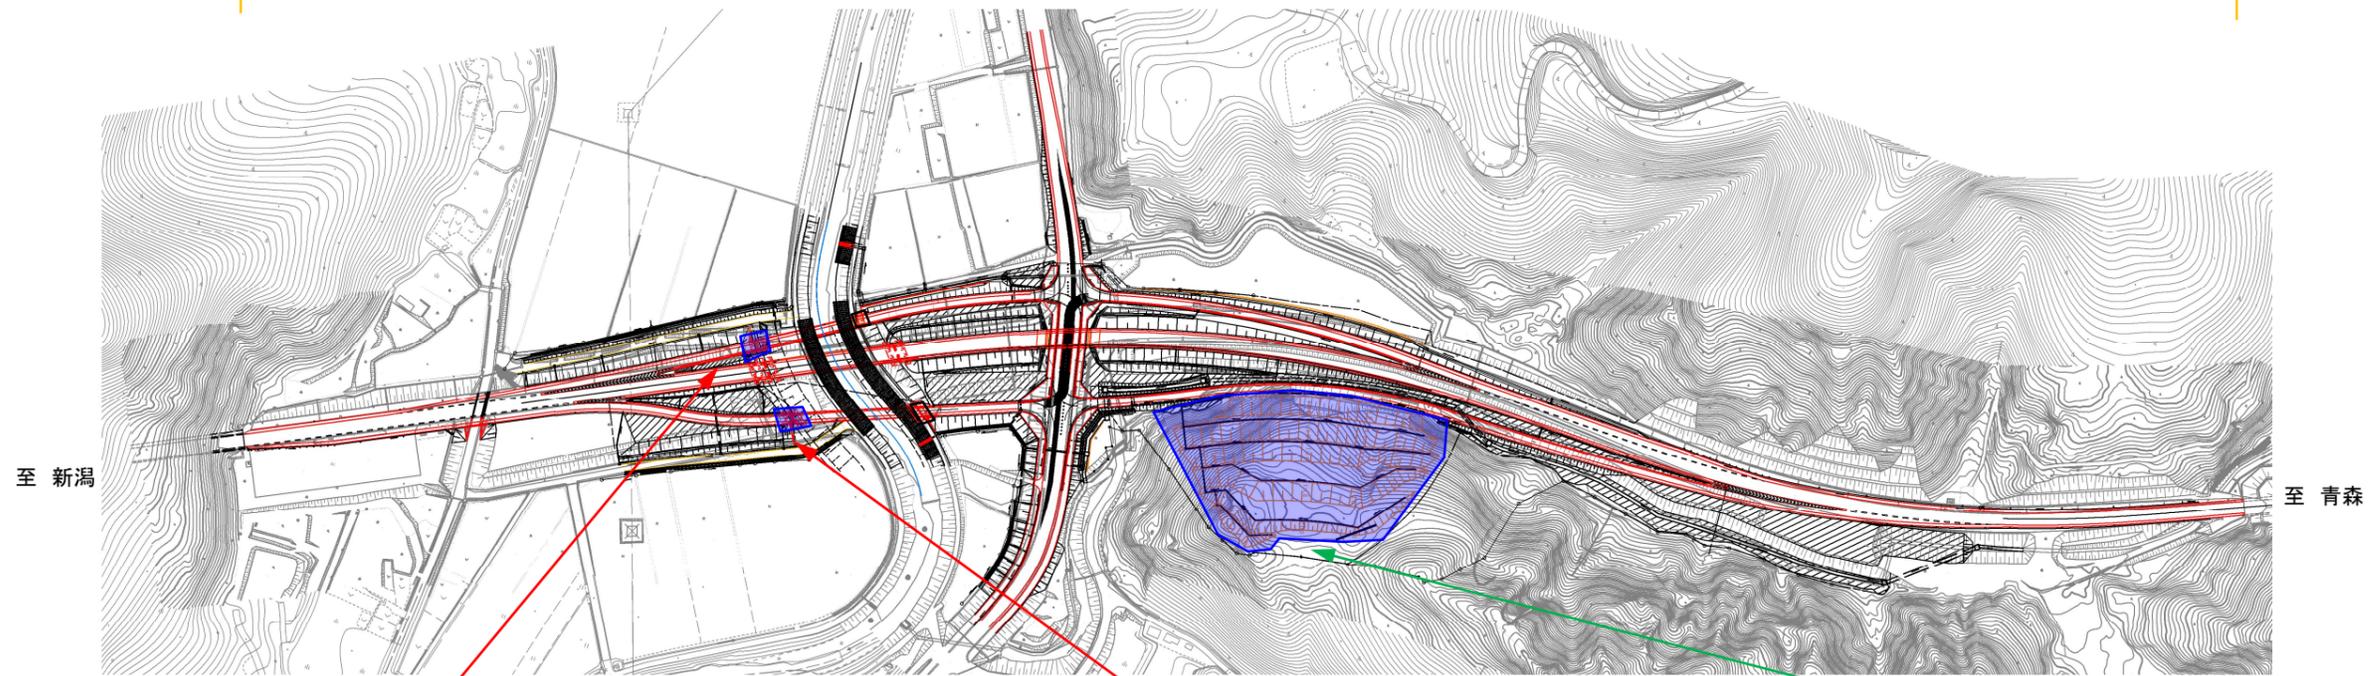

【下部工工事】

—下部工—
躯体型枠・鉄筋施工中



【下部工工事】

—下部工—
コンクリート打設完了養生中



【土工工事】

—土工工事—
切土工事施工中

