


# 種梅入口交差点 工事進捗状況

令和5年 11月 7日 現在

種梅入口交差点改良事業区間(L=890m)

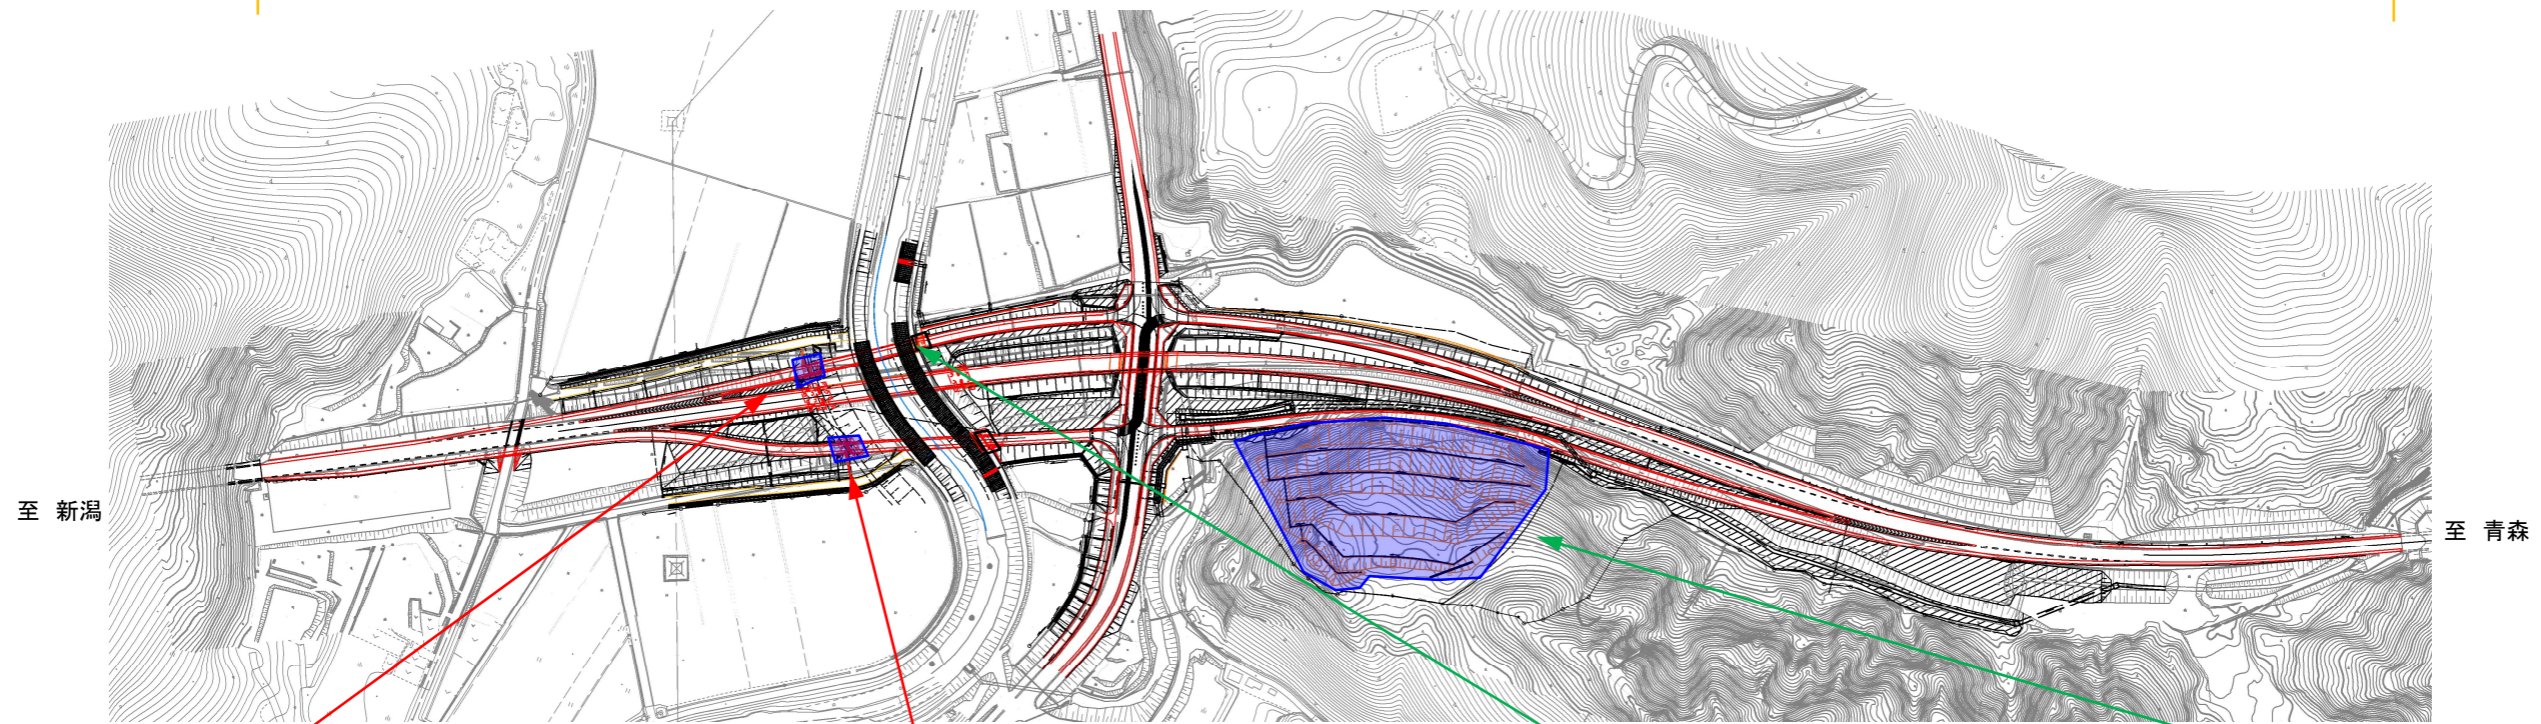

## 【下部工工事】

一下部工一  
型枠解体施工中



R5.10.31 撮影



R5.11.1 撮影

## 【下部工工事】

一下部工一  
AランプA1橋台工事完了



R5.10.31 撮影



R5.11.1 撮影

## 【護岸工事】

一護岸工事一  
護岸工事施工中



R5.10.31 撮影



R5.11.1 撮影

## 【土工工事】

一土工工事一  
切土工事施工中



R5.10.26 撮影



R5.10.31 撮影