


種梅入口交差点 工事進捗状況

令和5年 12月 11日 現在

種梅入口交差点改良事業区間(L=890m)

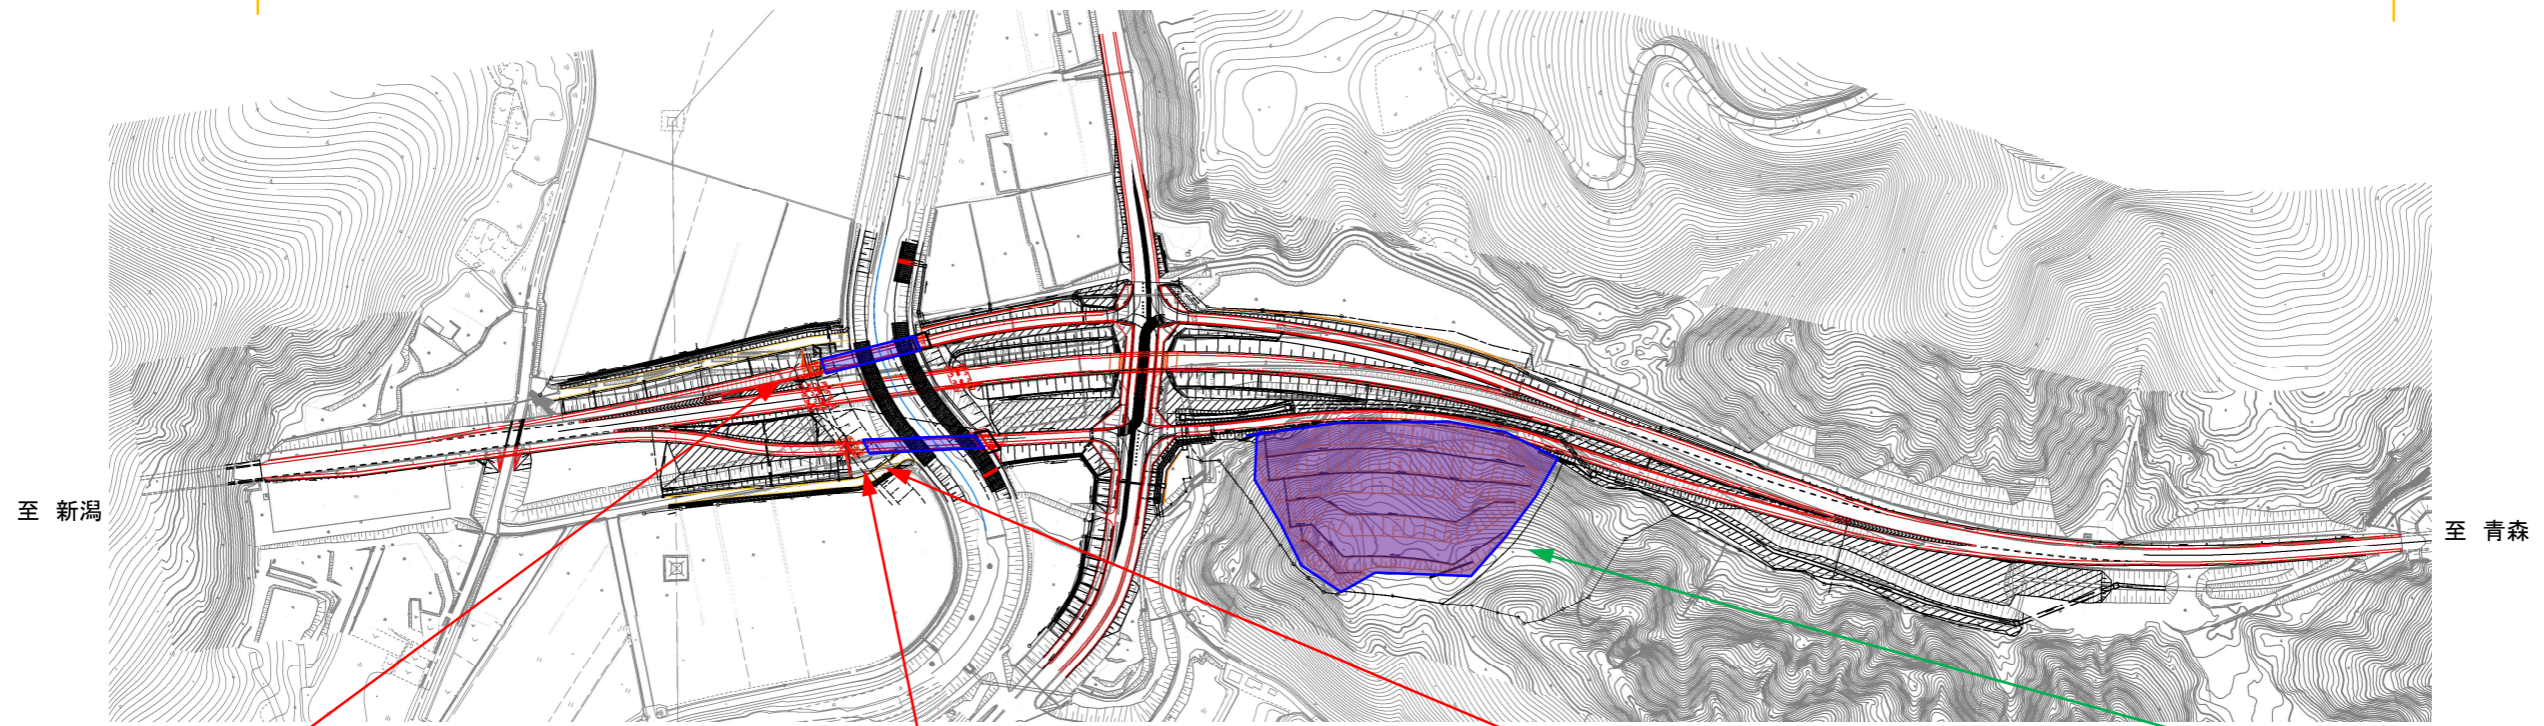

【下部工工事】

—下部工—
DランプA1橋台工事完了



R5.11.21 撮影



R5.11.21 撮影

【下部工工事】

—下部工—
AランプA1橋台工事完了



R5.11.21 撮影



R5.11.21 撮影

【上部工工事】

—Aランプ橋—
桁架設準備中



R5.11.21 撮影



R5.12.7 撮影

【土工工事】

—土工工事—
掘削完了



R5.11.16 撮影



R5.11.16 撮影