


種梅入口交差点 工事進捗状況

令和6年 1月 15日 現在

種梅入口交差点改良事業区間(L=890m)

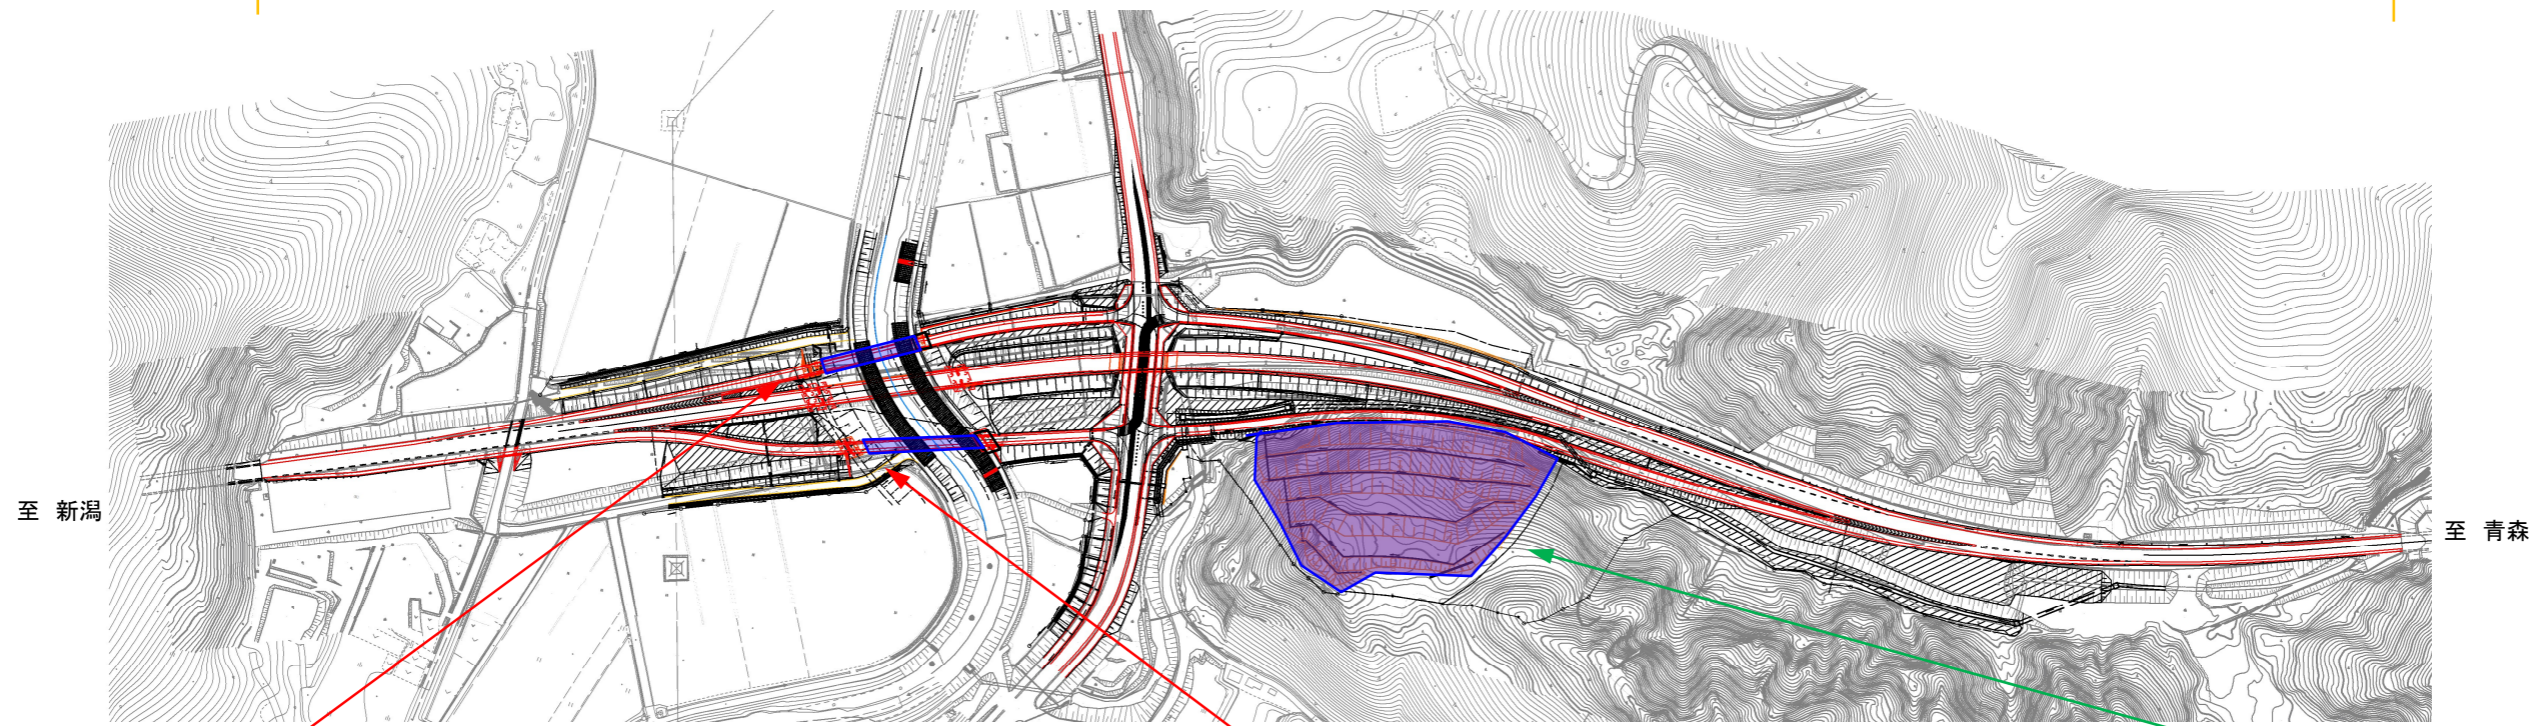

【上部工工事】

—Dランプ橋—
桁架設準備中



R5.12.28撮影



R5.12.28撮影

【上部工工事】

—Aランプ橋—
桁架設施工中



R5.12.28撮影



R5.12.28撮影

【土工工事】

—土工工事—
植生吹付施工中



R5.12.16撮影



R5.12.16撮影