


種梅入口交差点 工事進捗状況

令和6年 2月 15日 現在

種梅入口交差点改良事業区間(L=890m)

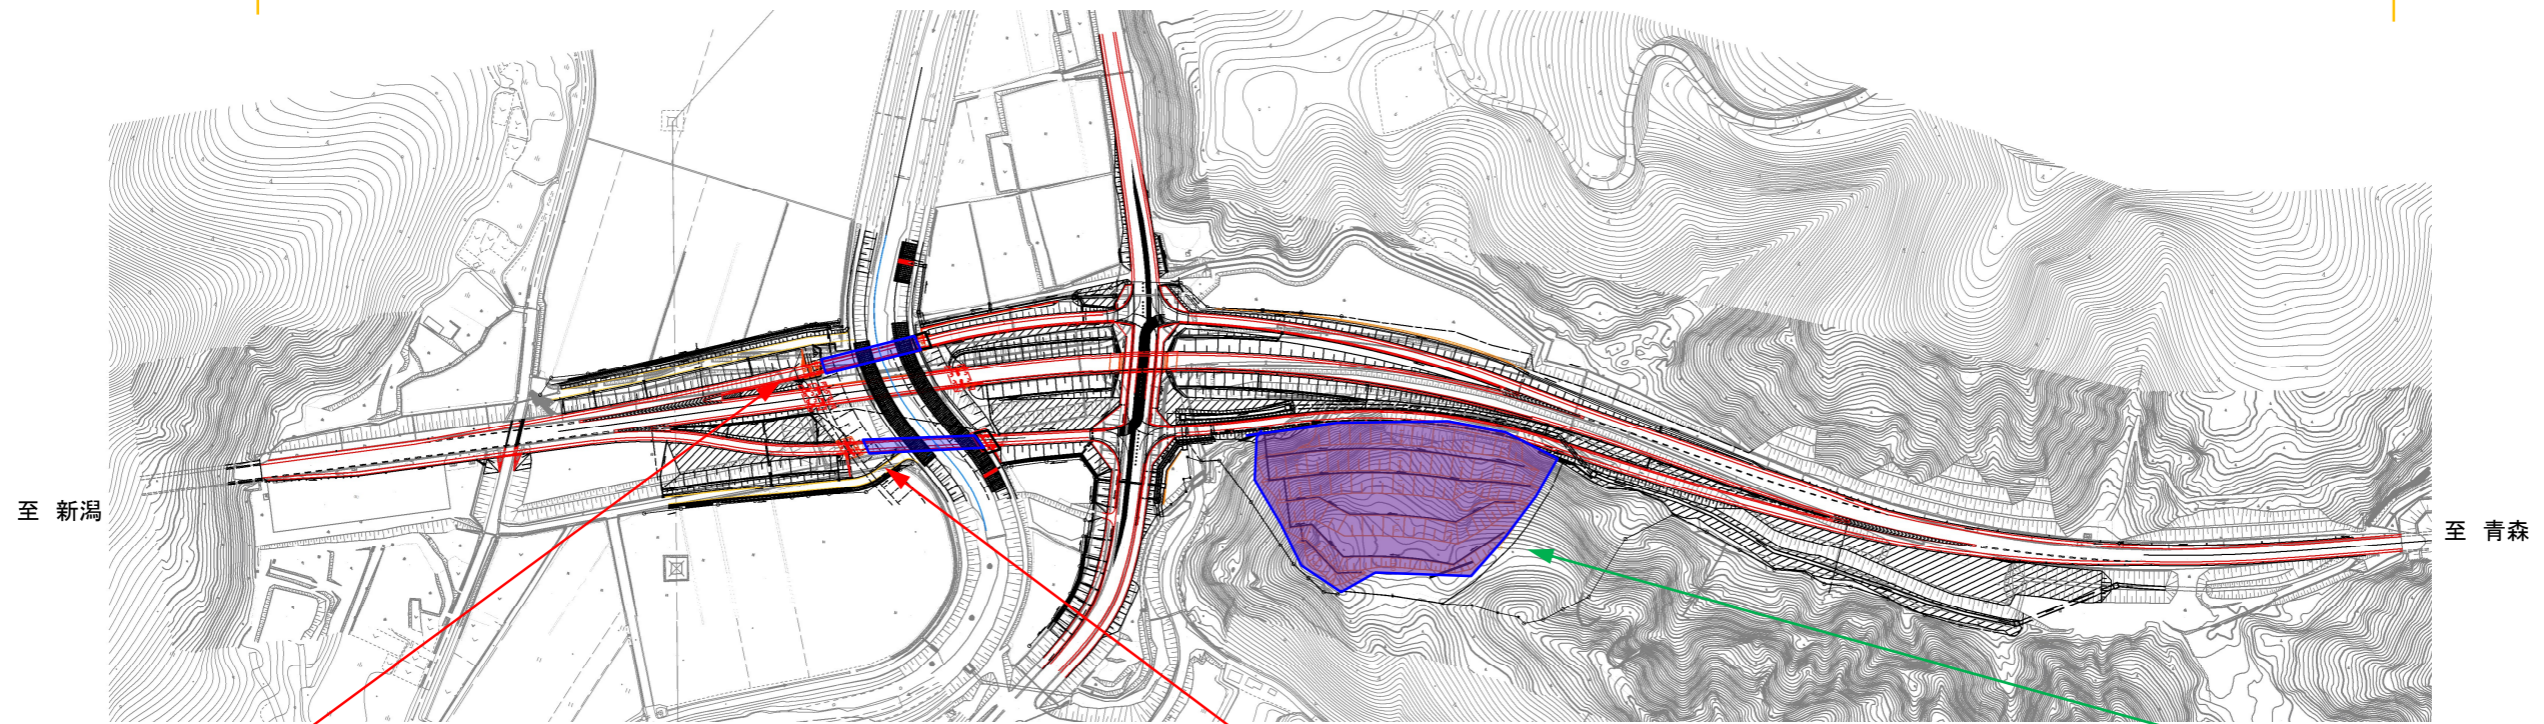


【上部工工事】

—Dランプ橋—
主桁架設完了



R6.1.30撮影

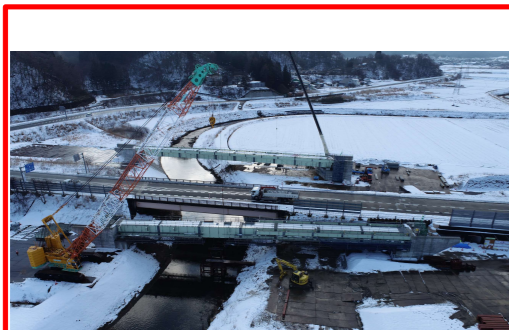

R6.1.30 撮影

【上部工工事】

—Aランプ橋—
主桁架設完了



R6.1.30 撮影



R6.1.30 撮影

【土工工事】

—土工工事—
今年度分工事完了



R6.1.4 撮影



R6.1.4 撮影