


種梅入口交差点 工事進捗状況

令和6年 4月 15日 現在

種梅入口交差点改良事業区間(L=890m)

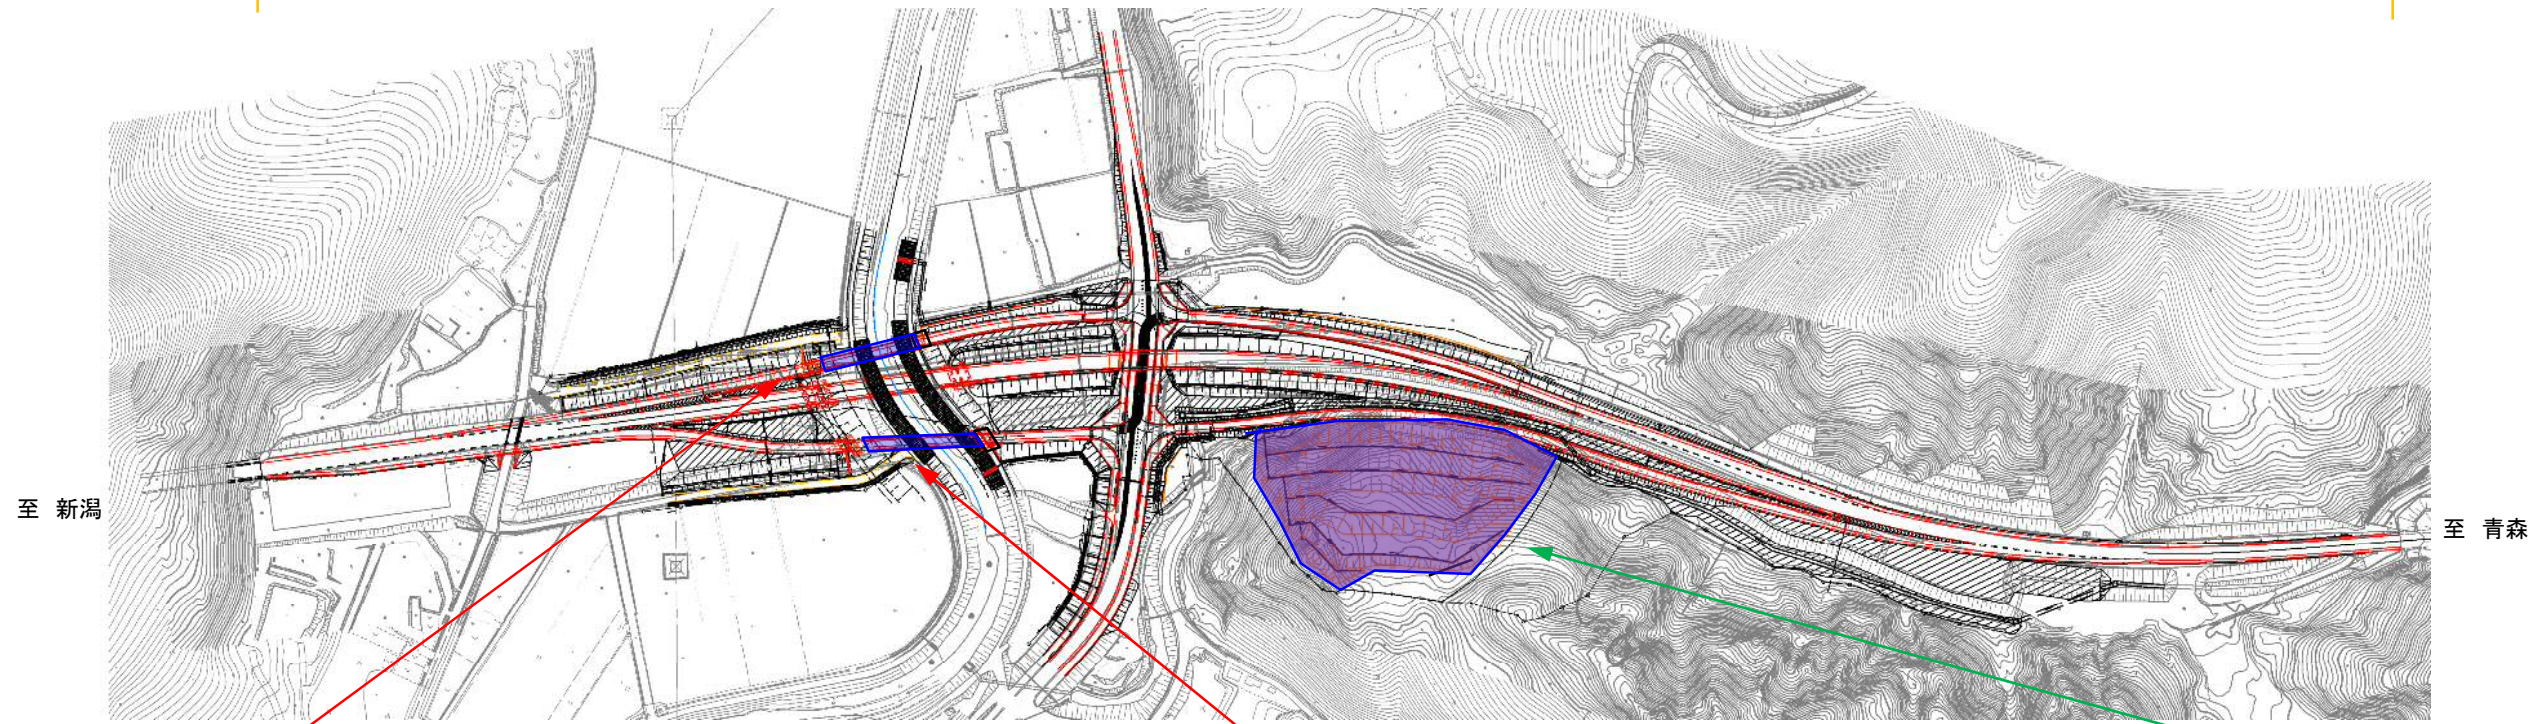

【上部工工事】

—Dランプ橋—
上部工桁架設完了



R6.3.25 撮影



R6.3.25 撮影

【上部工工事】

—Aランプ橋—
上部工桁架設完了



R6.3.25 撮影



R6.3.25 撮影

【土工工事】

—土工工事—
切土工一部完了



R6.3.25 撮影



R6.3.25 撮影