


# 種梅入口交差点 工事進捗状況


令和6年 12月 10日 現在

種梅入口交差点改良事業区間(L=890m)

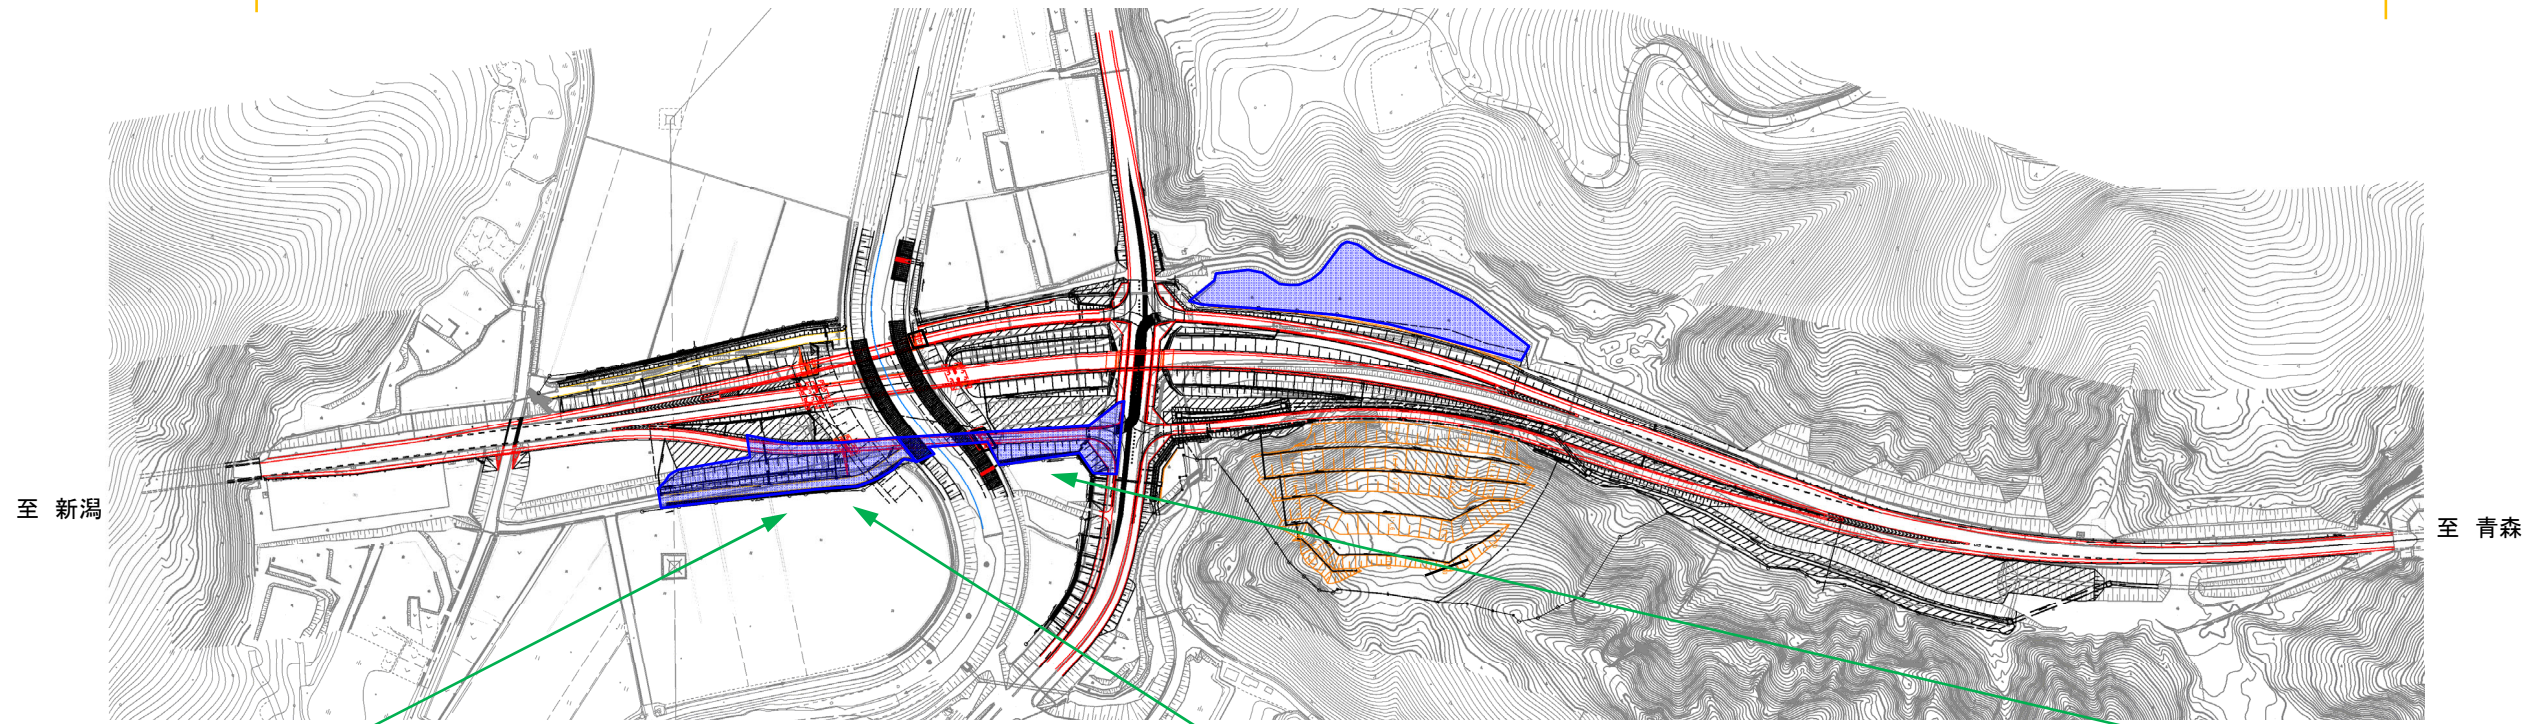

## 【土工工事】

—土工工事—  
今年度施工準備中

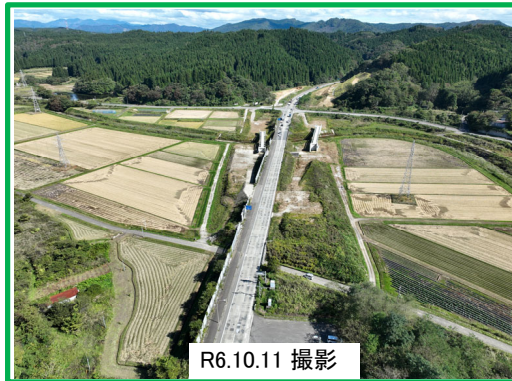

## 【土工工事】

—土工工事—  
今年度施工準備中



## 【土工工事】

—土工工事—  
仮置土搬出中

