


# 種梅入口交差点 工事進捗状況

令和7年 1月 10日 現在

種梅入口交差点改良事業区間(L=890m)

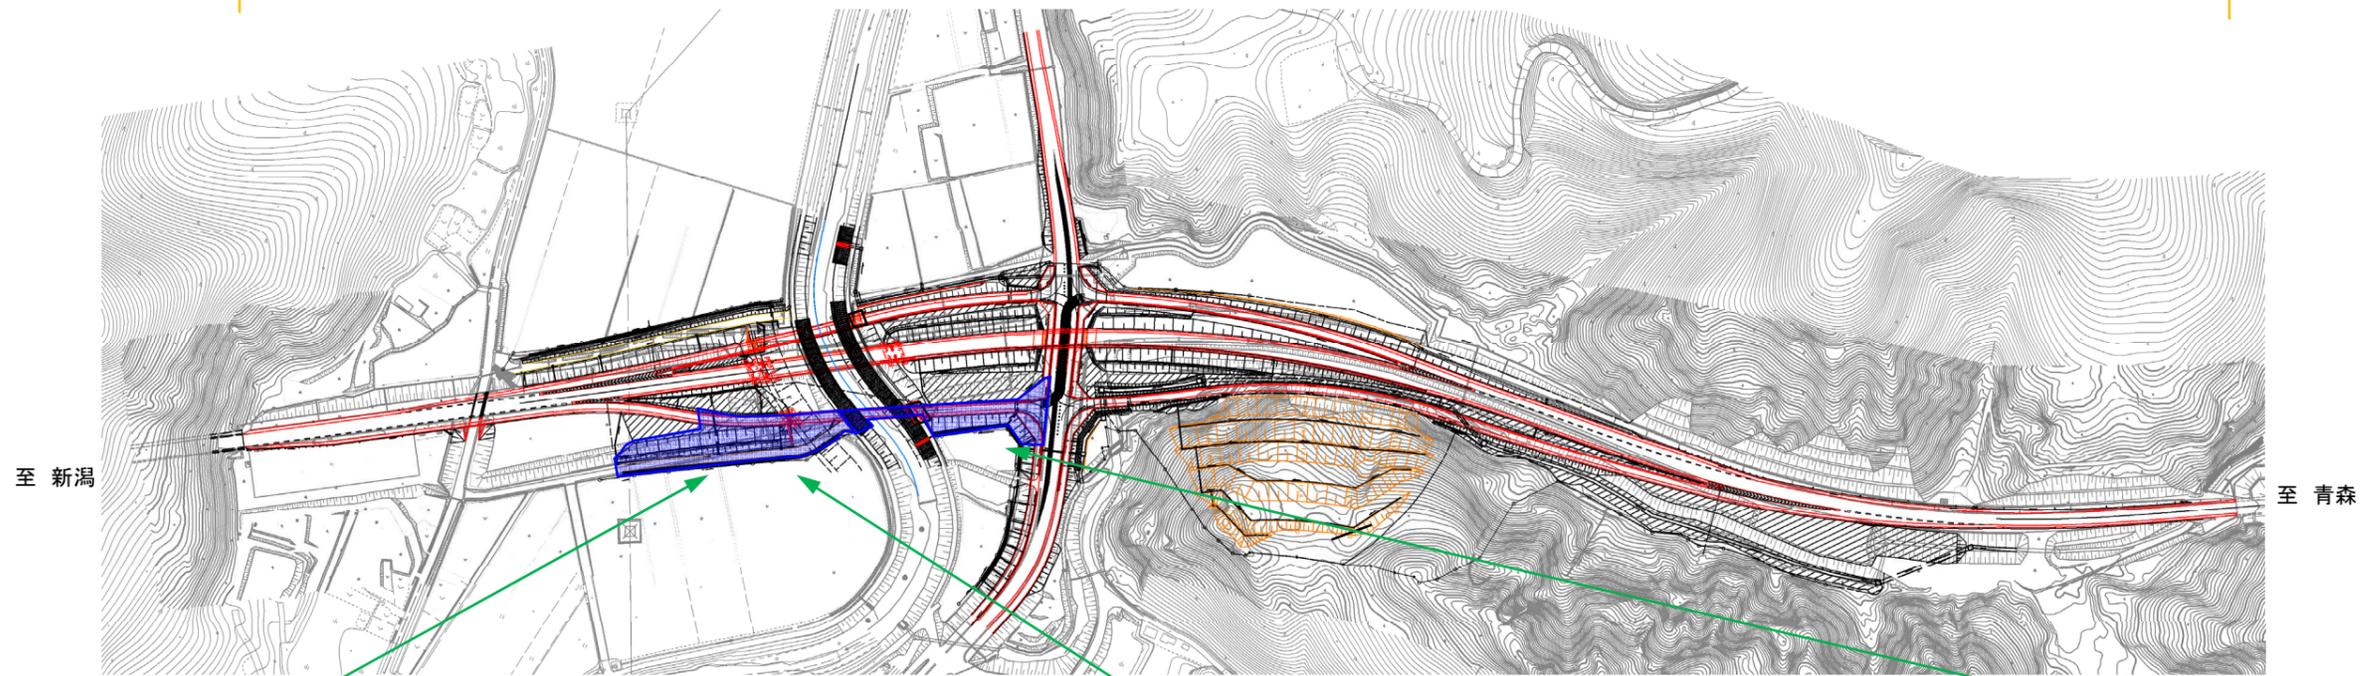

## 【土工工事】

—土工工事—  
今年度施工準備中



R7.1.8 撮影



R7.1.8 撮影

## 【土工工事】

—土工工事—  
今年度施工準備中



R6.11.29 撮影



R6.11.29 撮影

## 【土工工事】

—土工工事—  
今年度施工準備中



R7.1.8 撮影



R7.1.8 撮影