




米代川水系河川整備計画
附 図

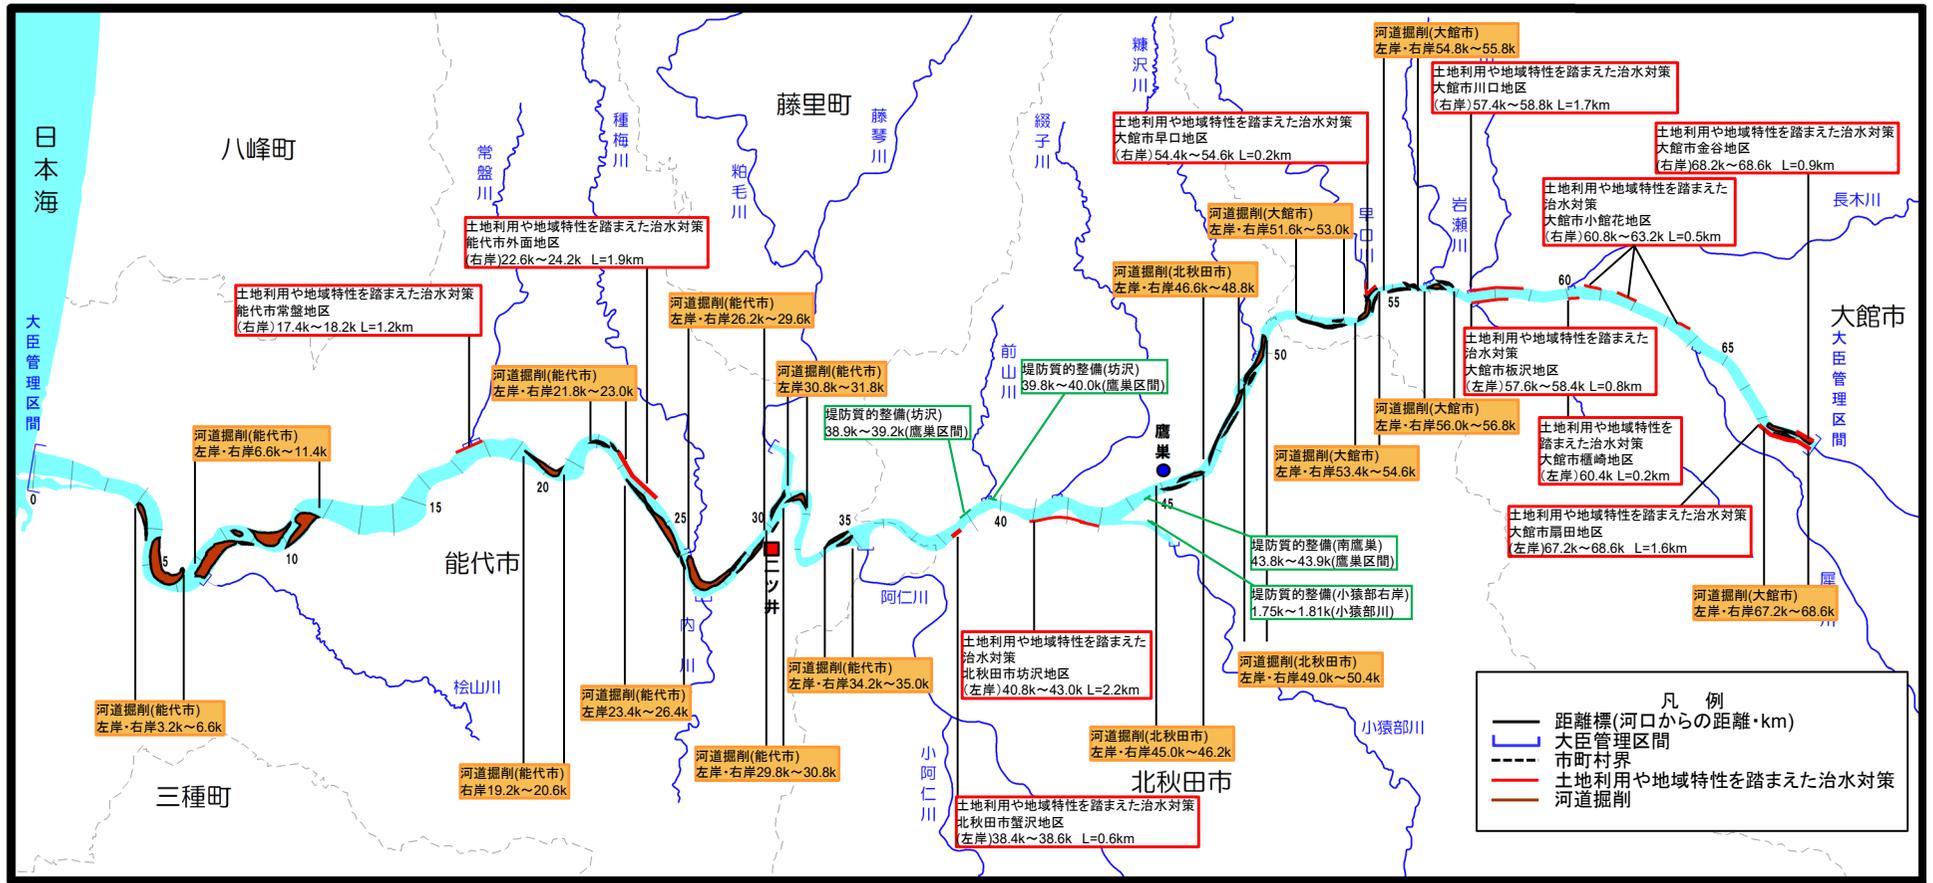

米代川水系河川整備計画（大臣管理区間）施行箇所位置図

河川工事の施工の場所

0.0k~4.0k

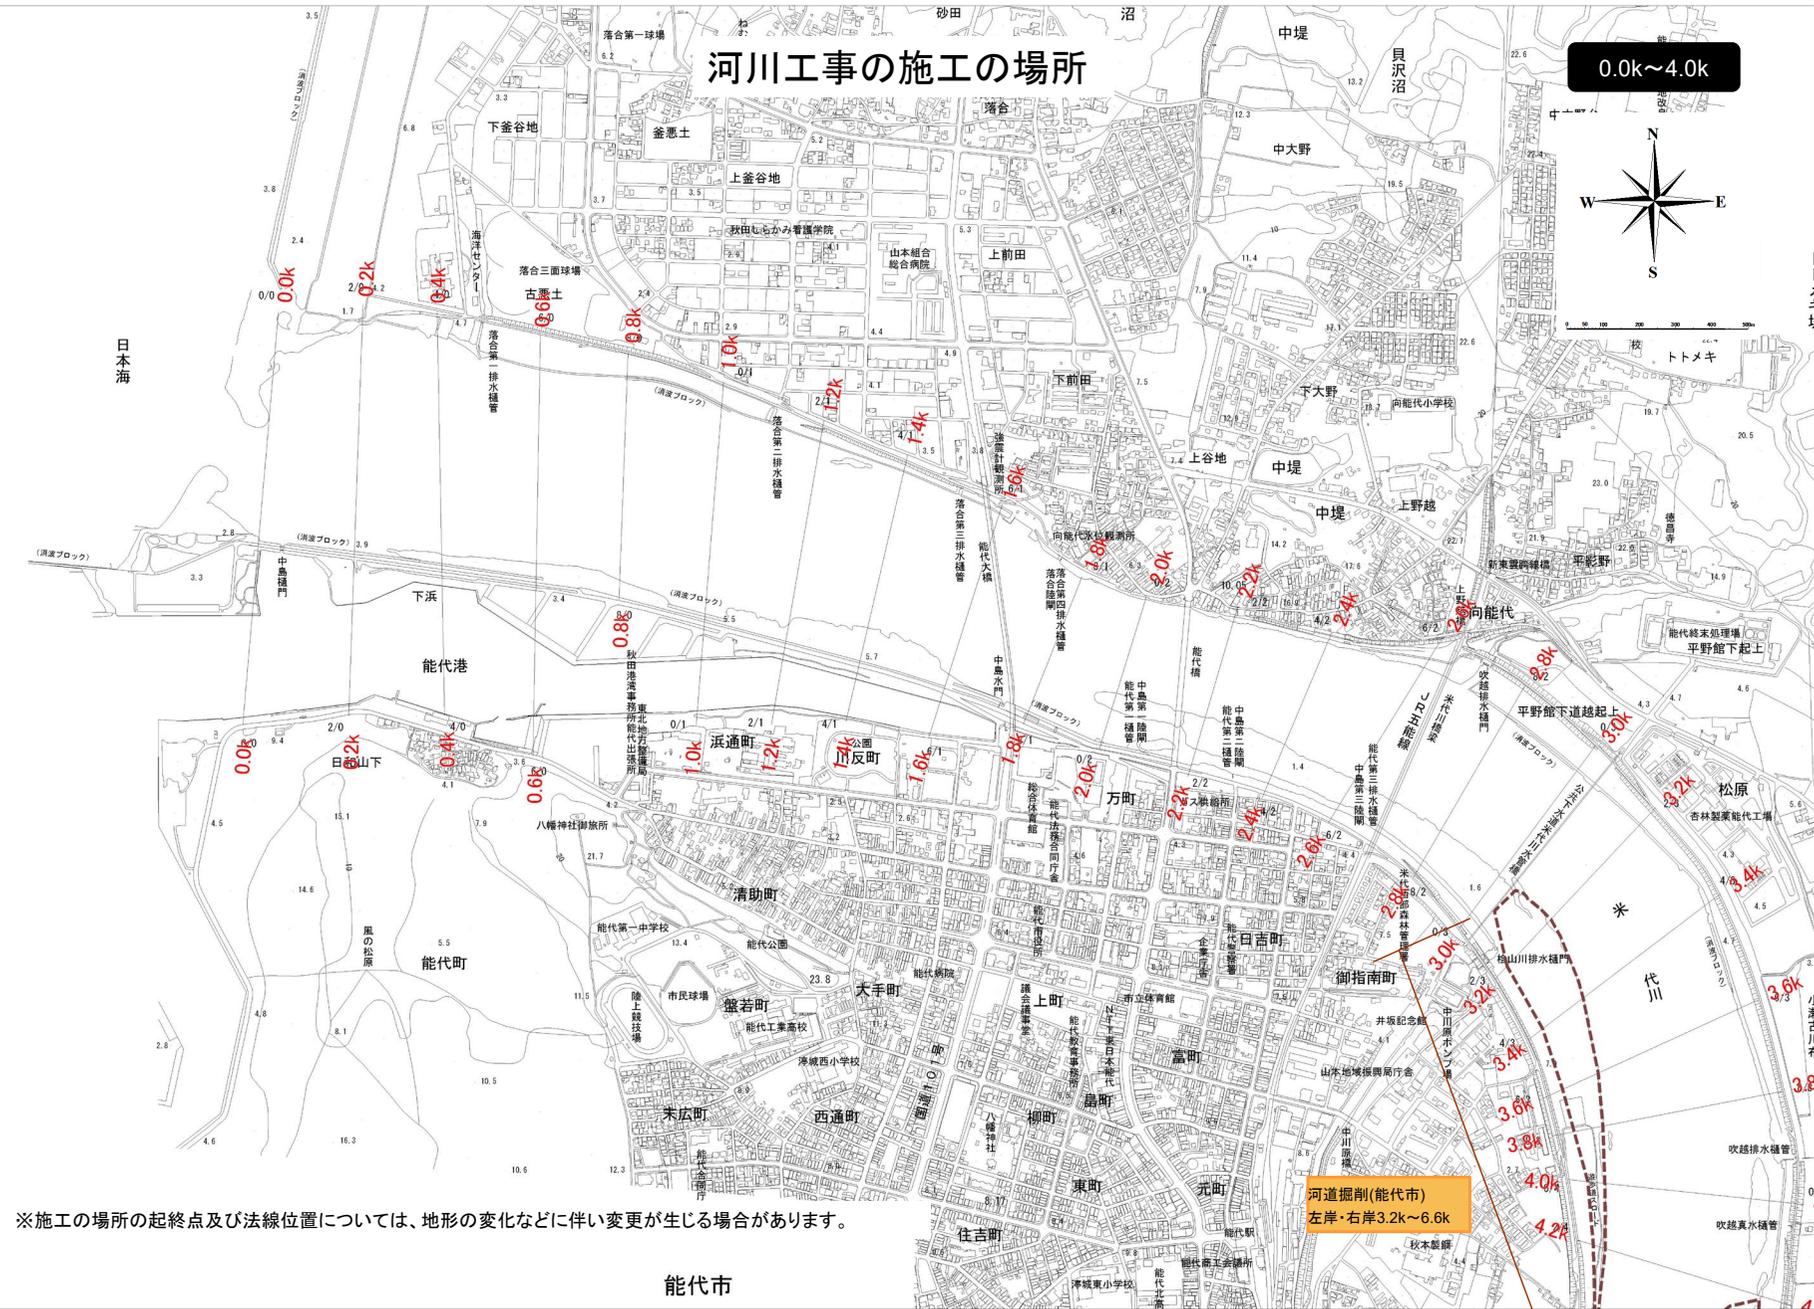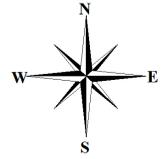


※施工の場所の起終点及び法線位置については、地形の変化などに伴い変更が生じる場合があります。

河道掘削(能代市)
左岸・右岸3.2k~6.6k

能代市

河川工事の施工の場所

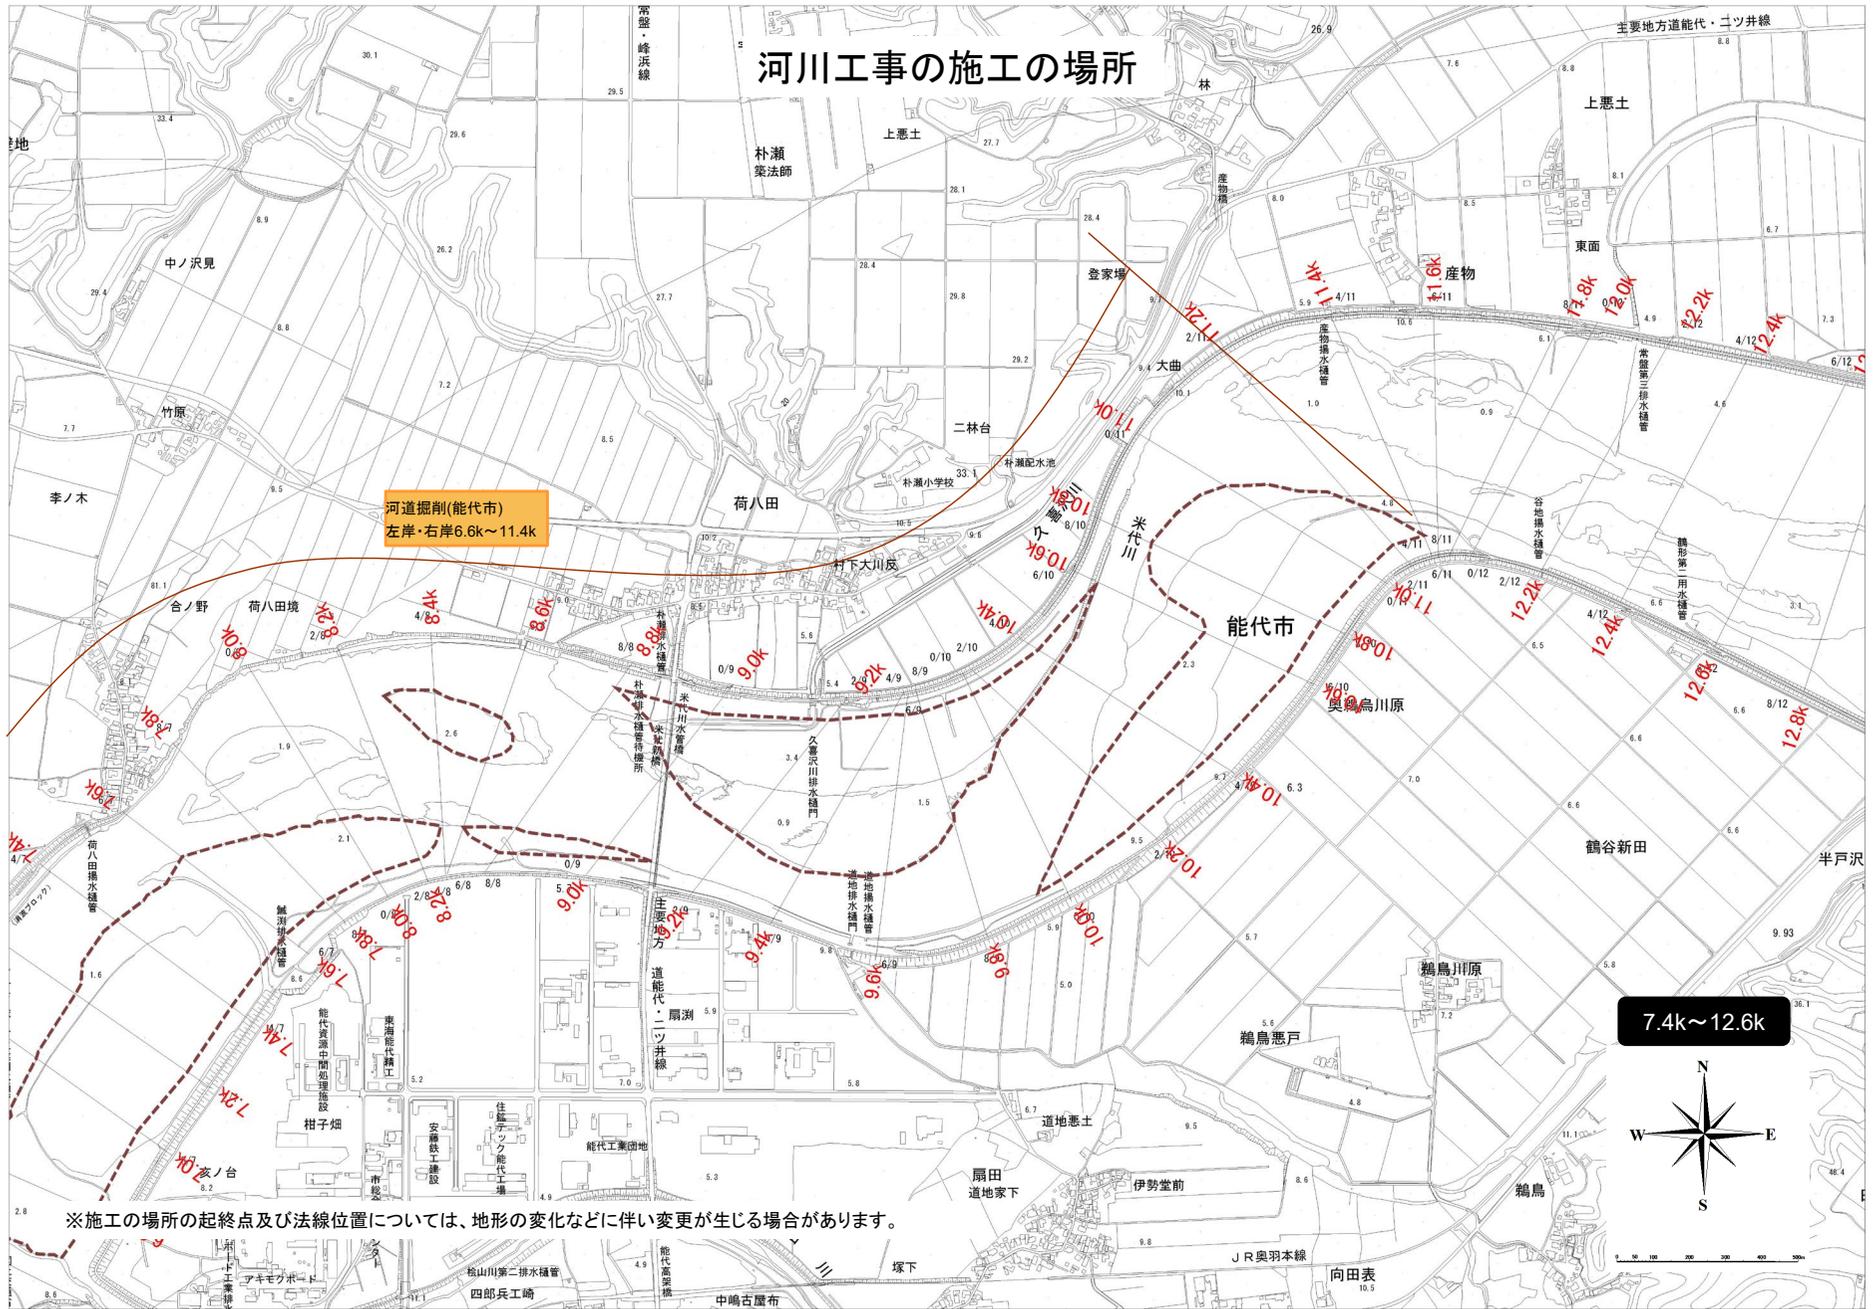


河道掘削(能代市)
左岸・右岸6.6k~11.4k

7.4k~12.6k

※施工の場所の起終点及び法線位置については、地形の変化などに伴い変更が生じる場合があります。


附図-4

河川工事の施工の場所

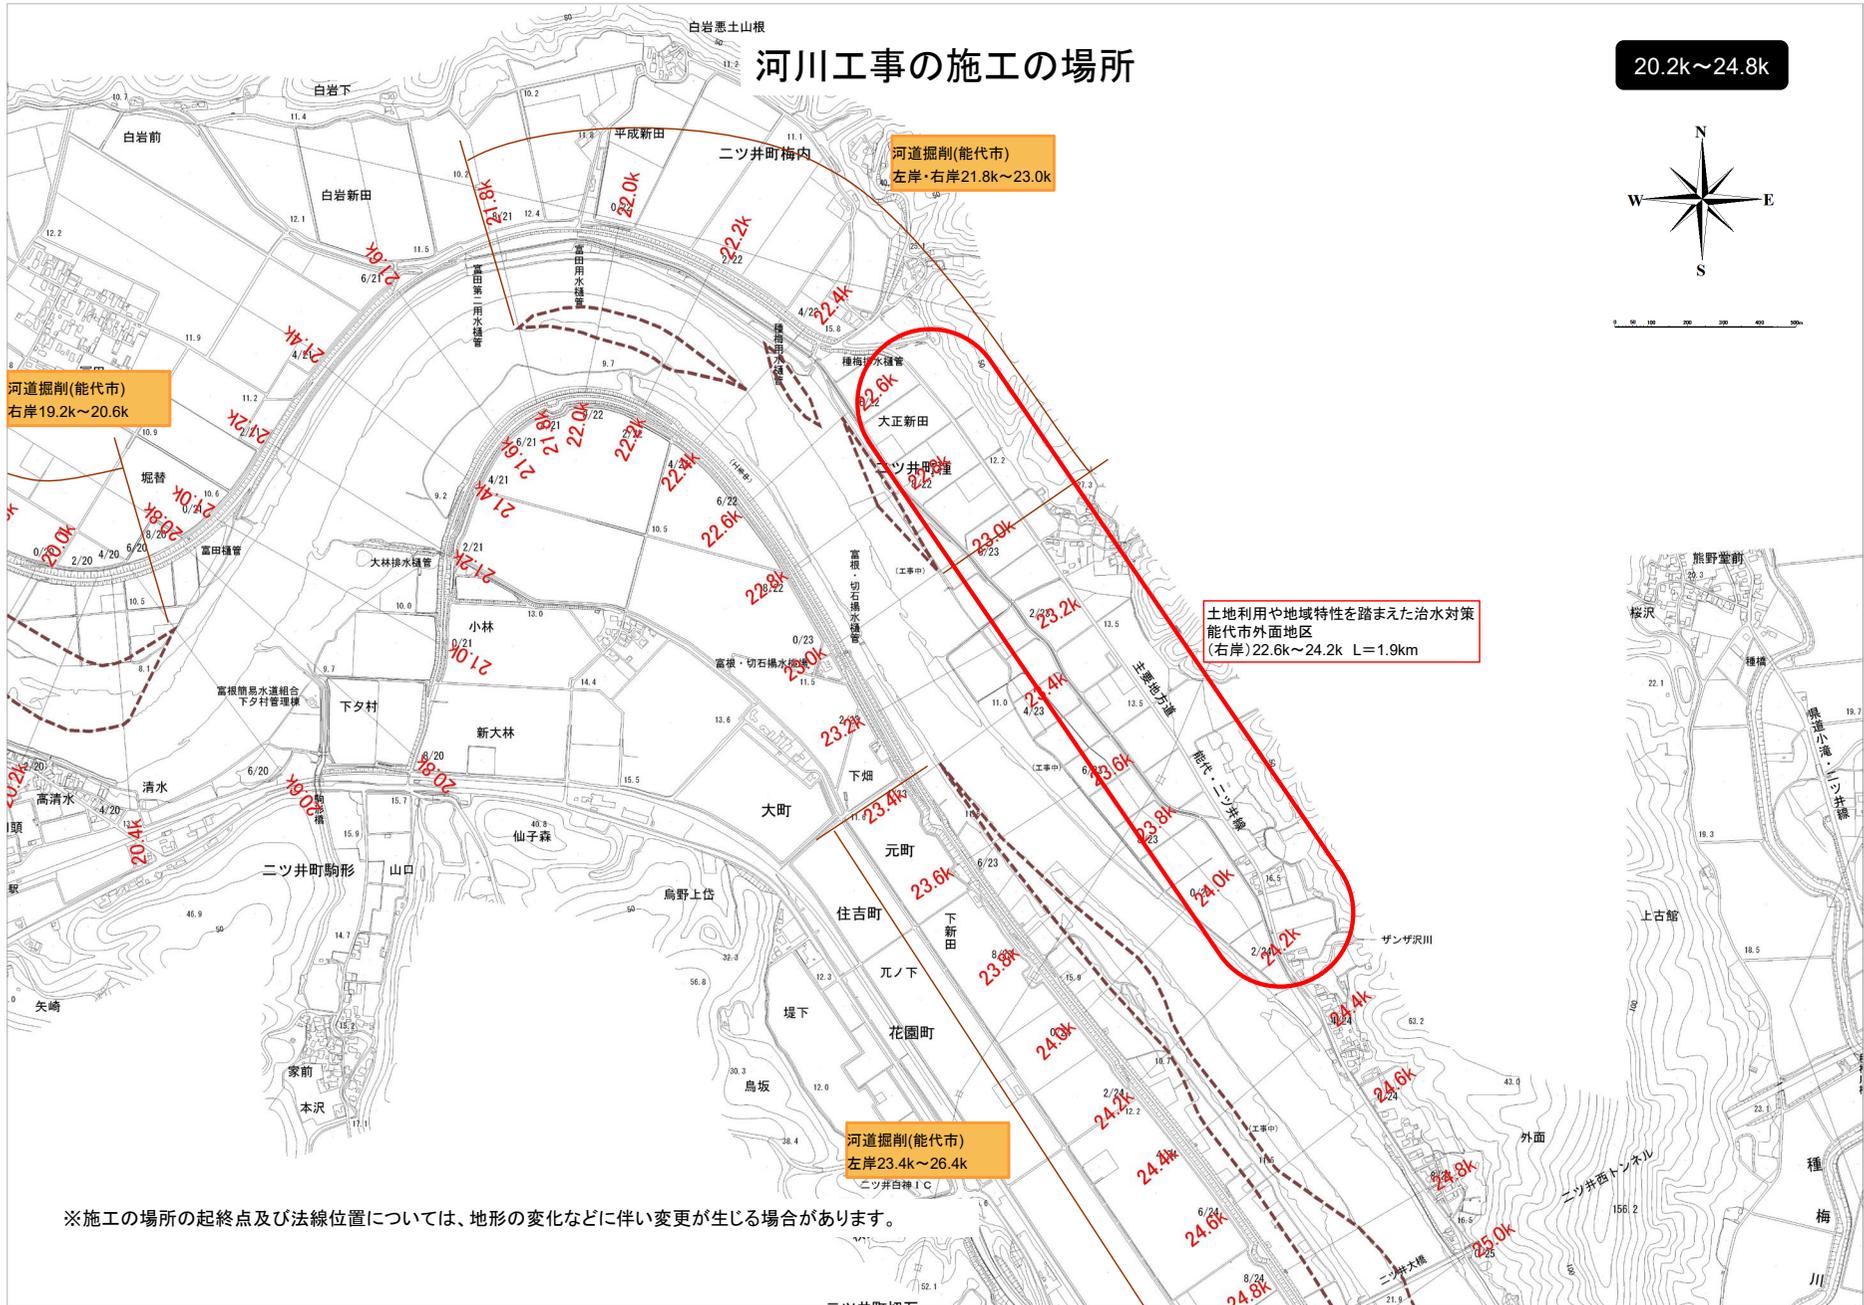

※施工の場所の起終点及び法線位置については、地形の変化などに伴い変更が生じる場合があります。



河川工事の施工の場所

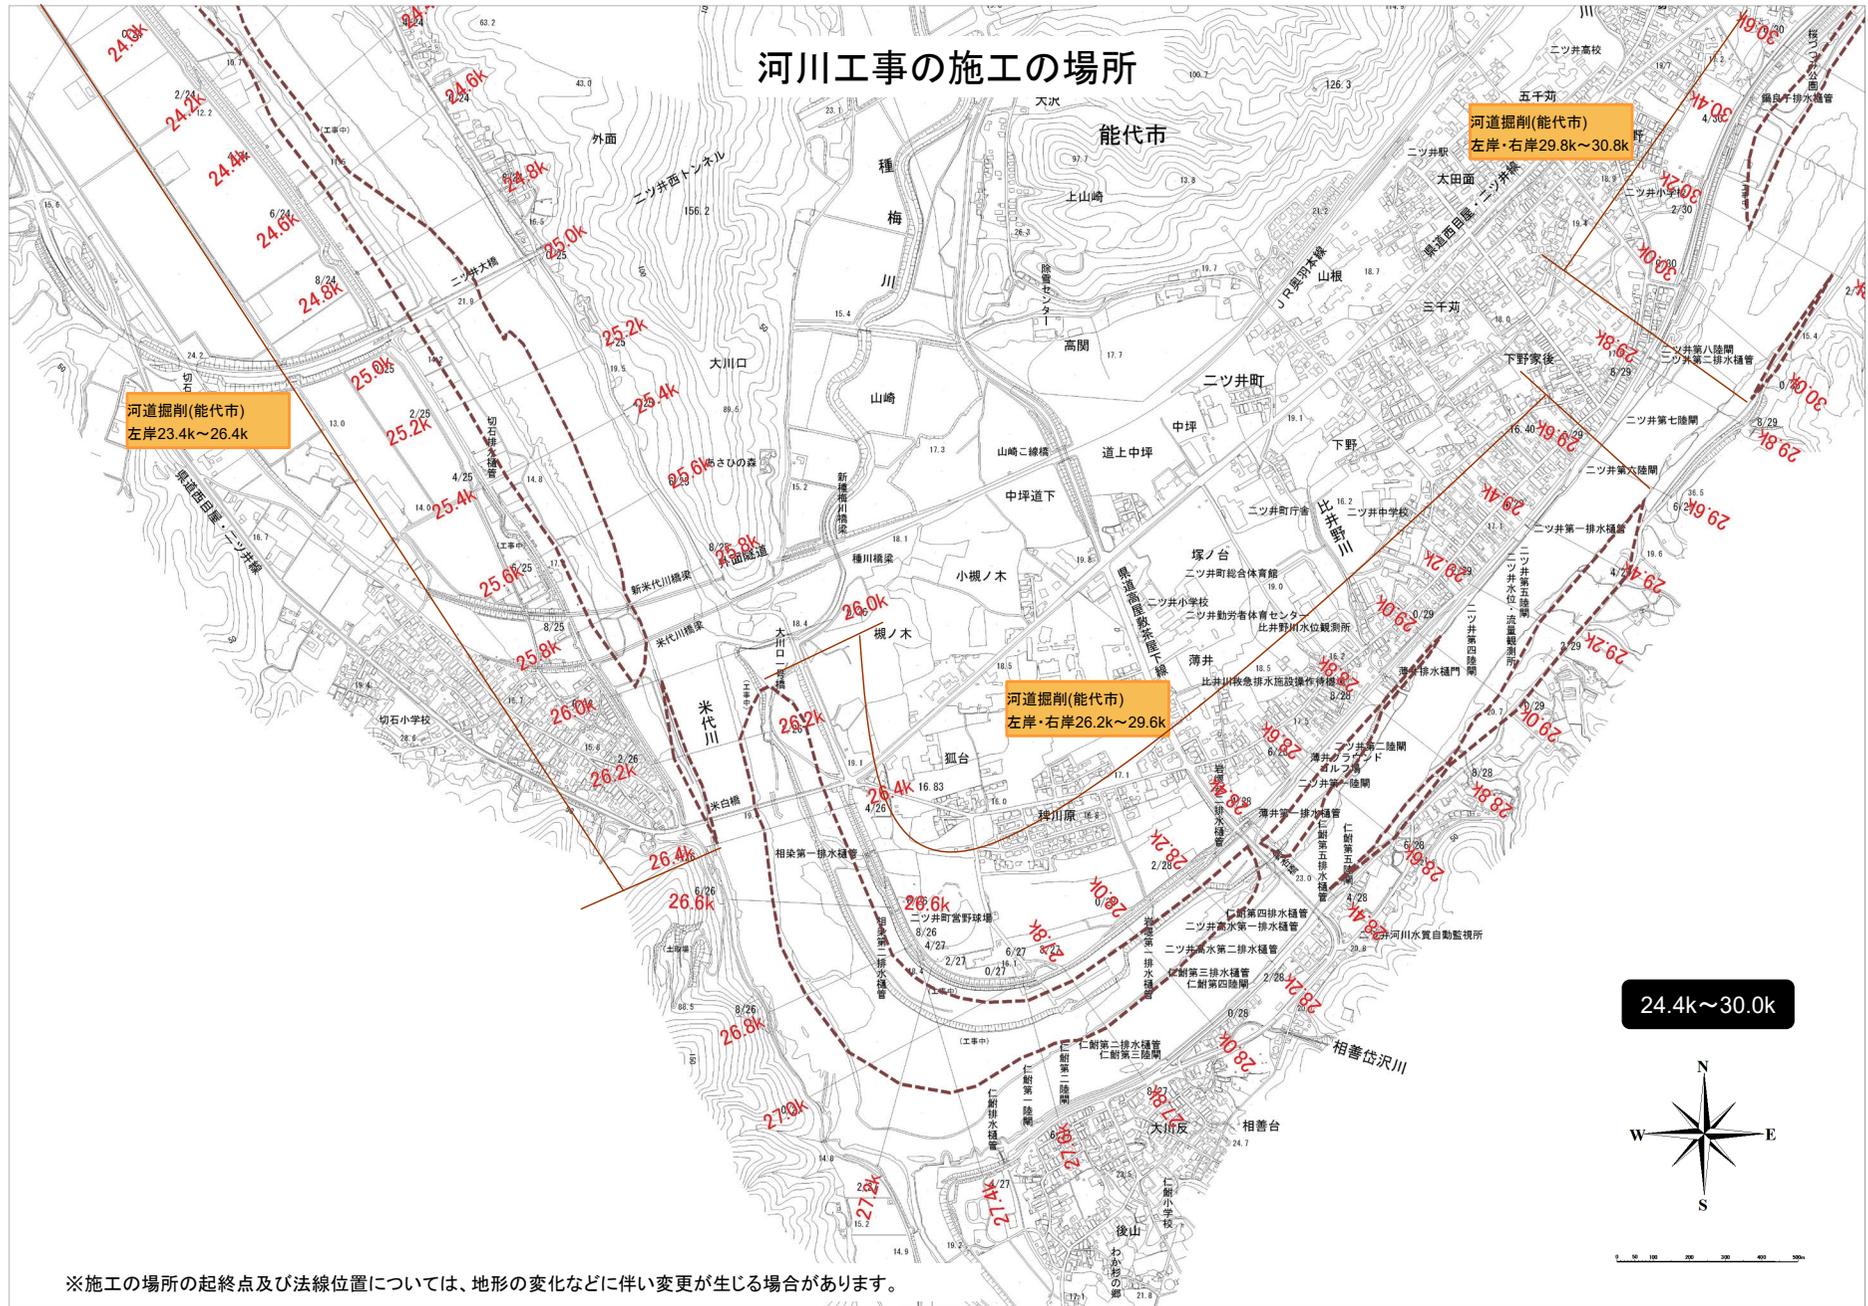

※施工の場所の起終点及び地線位置については、地形の変化などに伴い変更が生じる場合があります。

河川工事の施工の場所


28.4k~35.0k

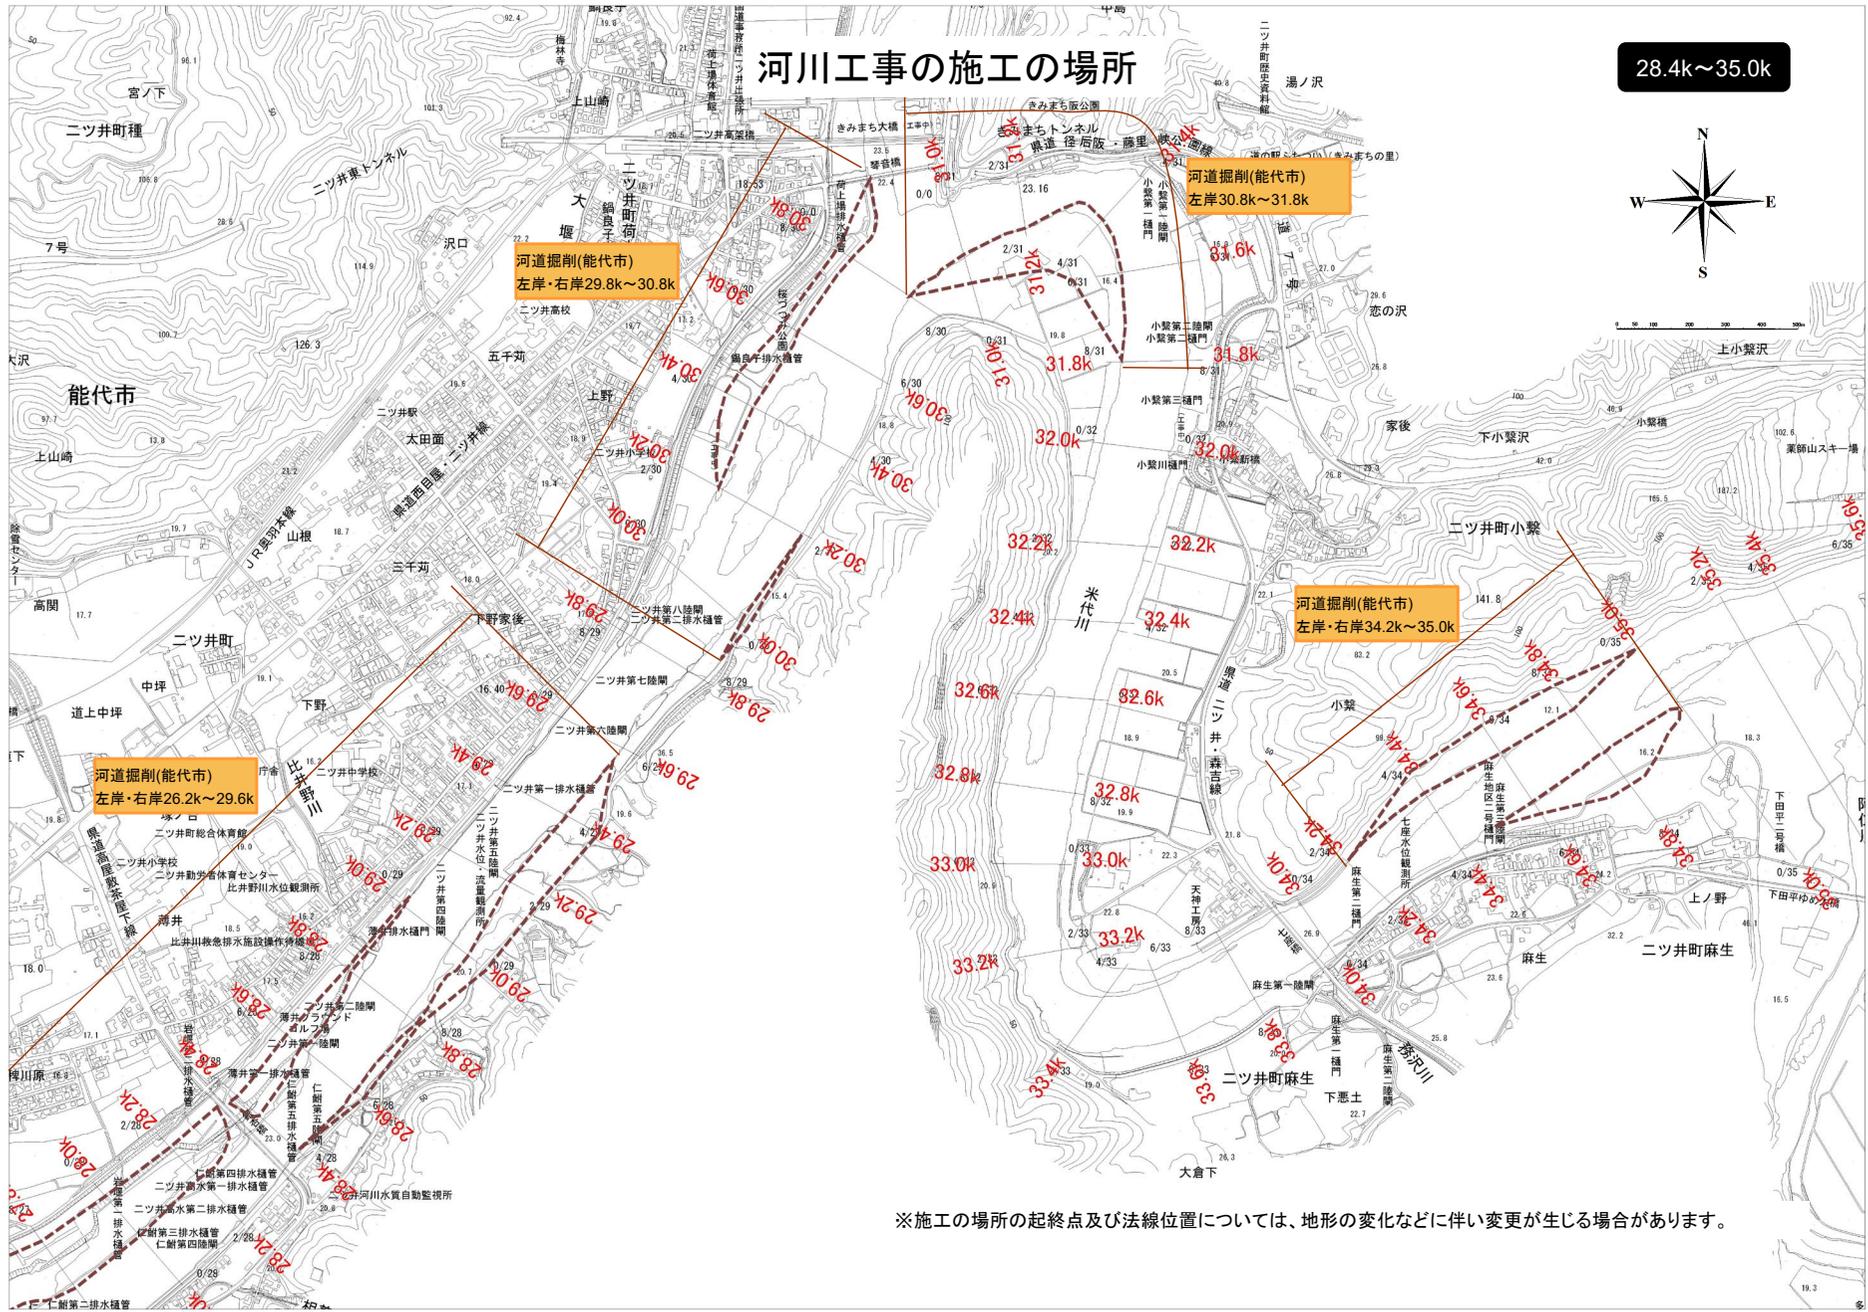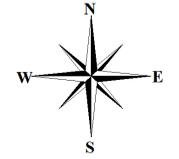

※施工の場所の起終点及び法線位置については、地形の変化などに伴い変更が生じる場合があります。


河川工事の施工の場所

附图-9

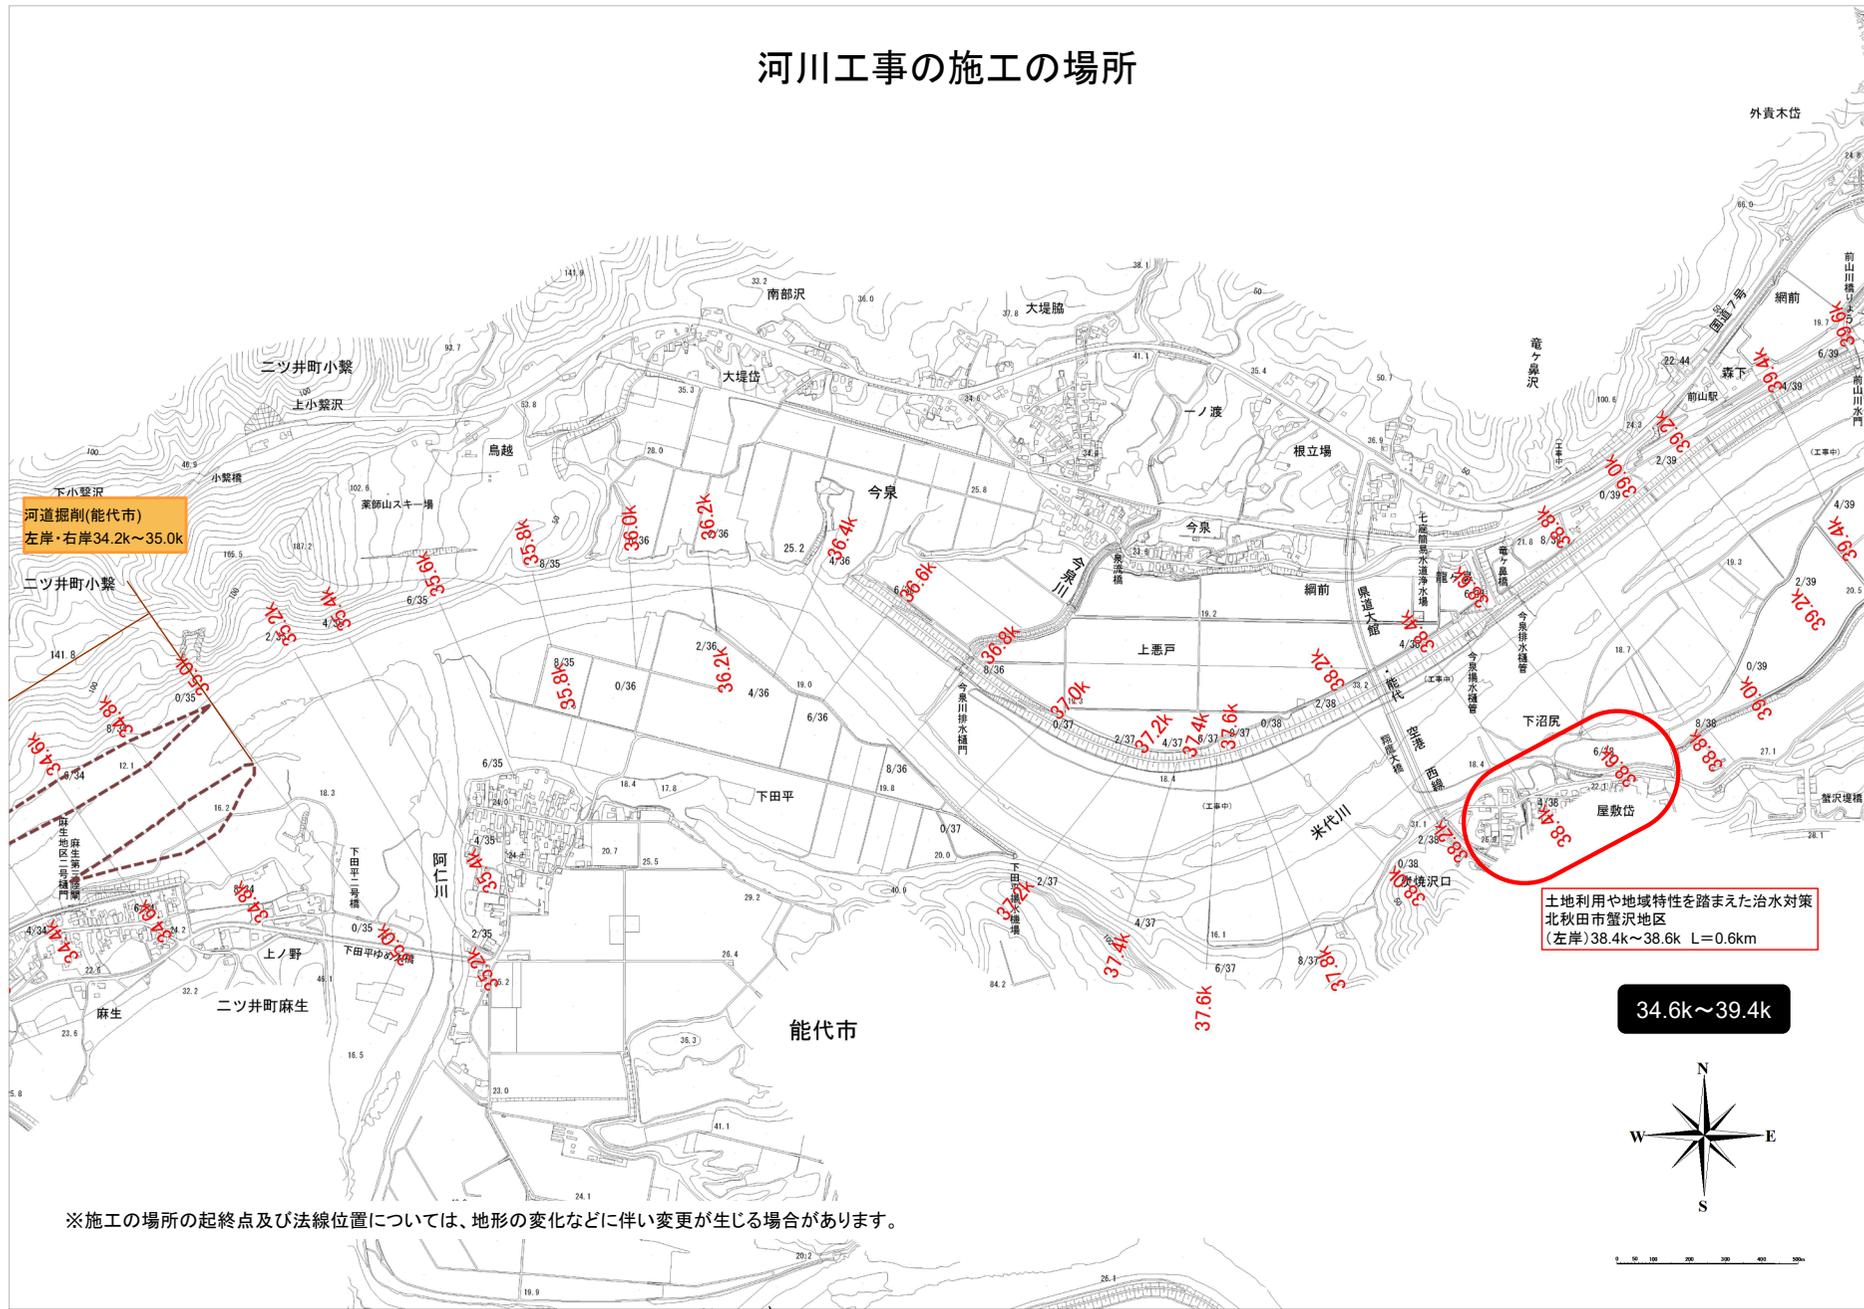

河川工事の施工の場所


39.0k~43.4k

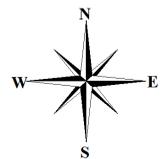


土地利用や地域特性を踏まえた治水対策
北秋田市坊沢地区
(左岸)40.8k~43.0k L=2.2km

附図-10

※施工の場所の起終点及び法線位置については、地形の変化などに伴い変更が生じる場合があります。

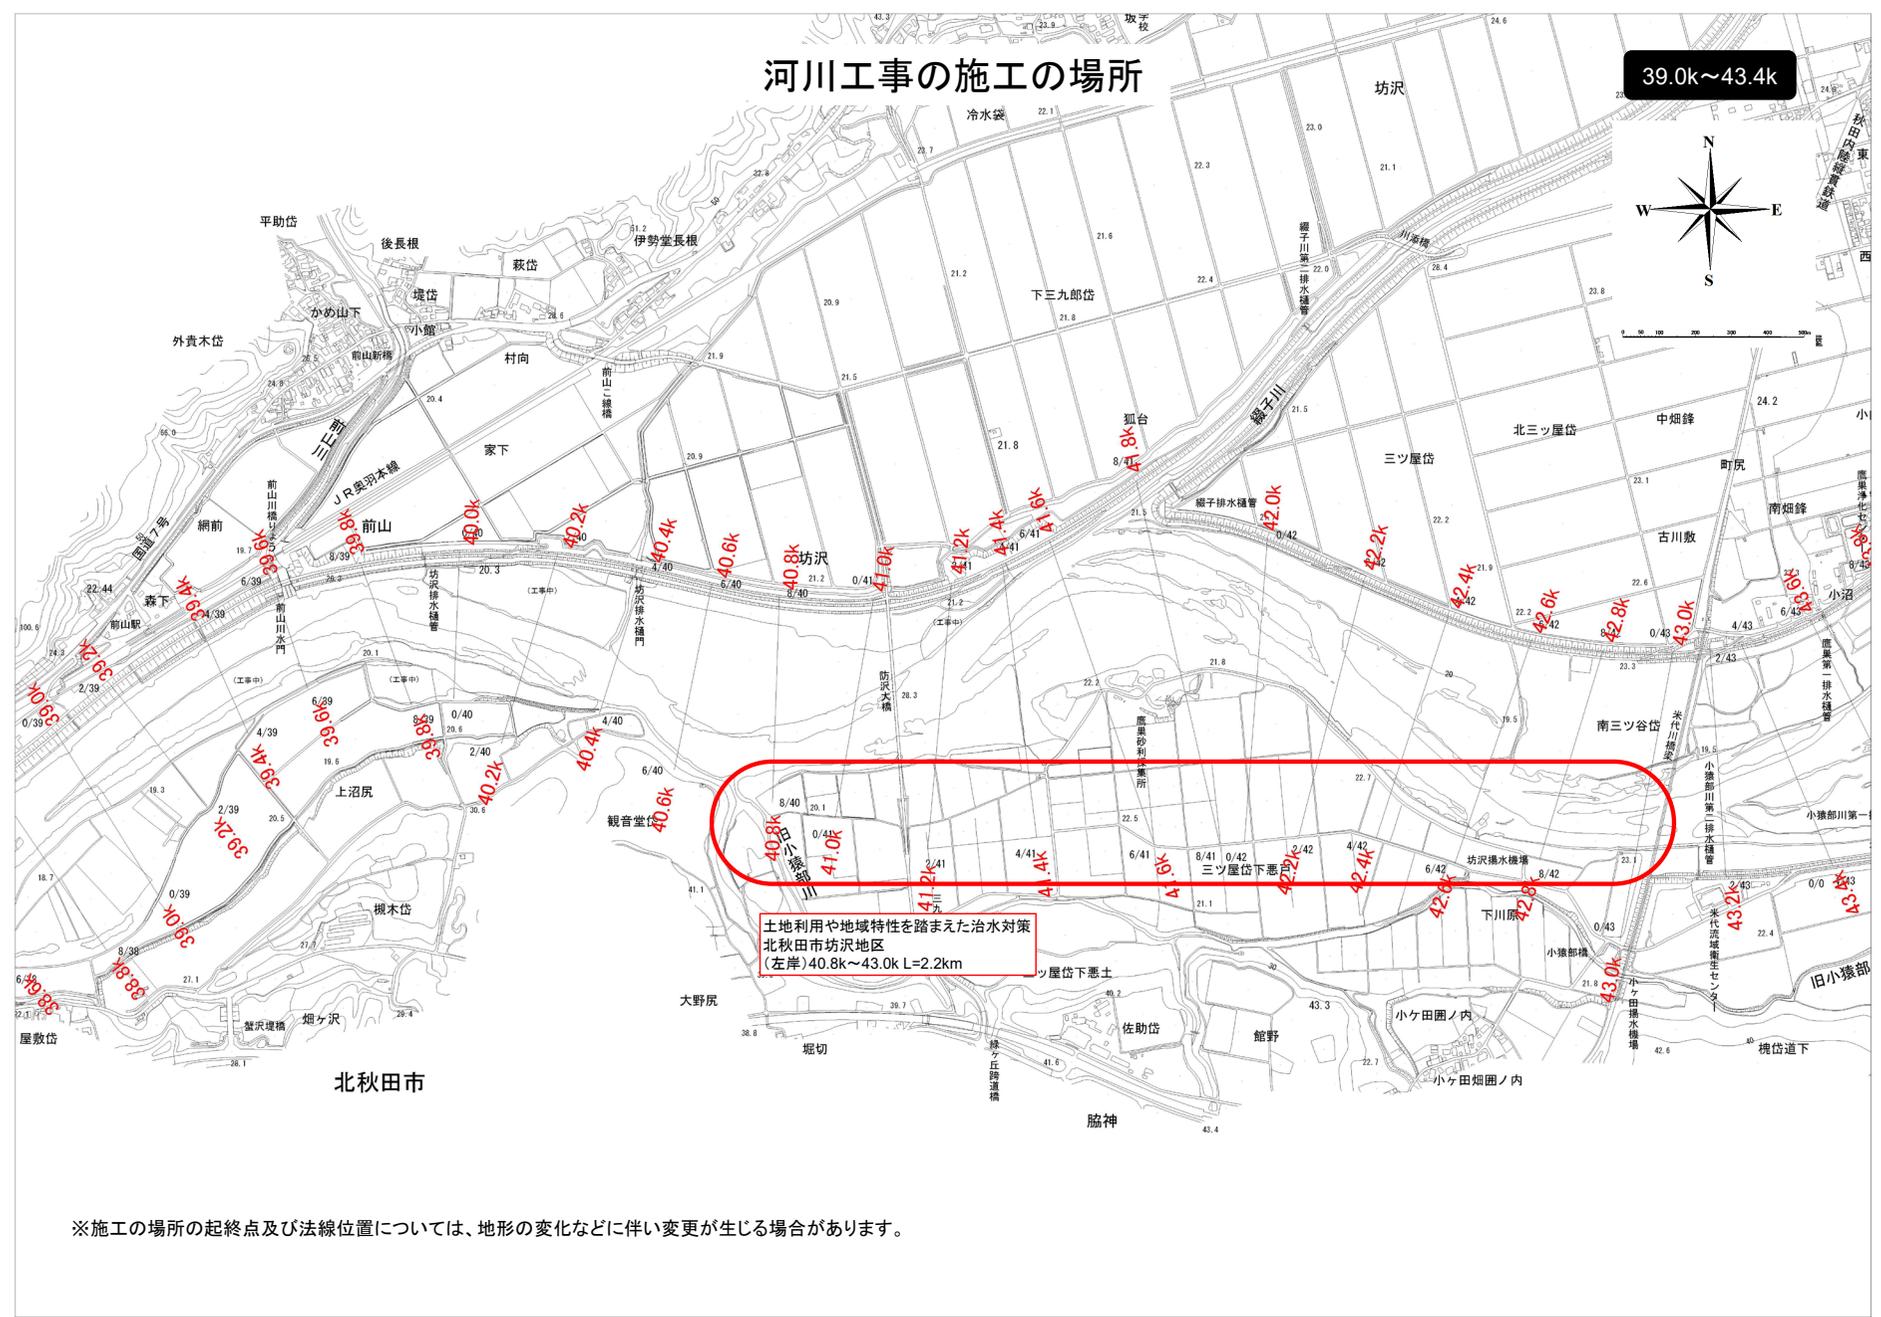


河川工事の施工の場所

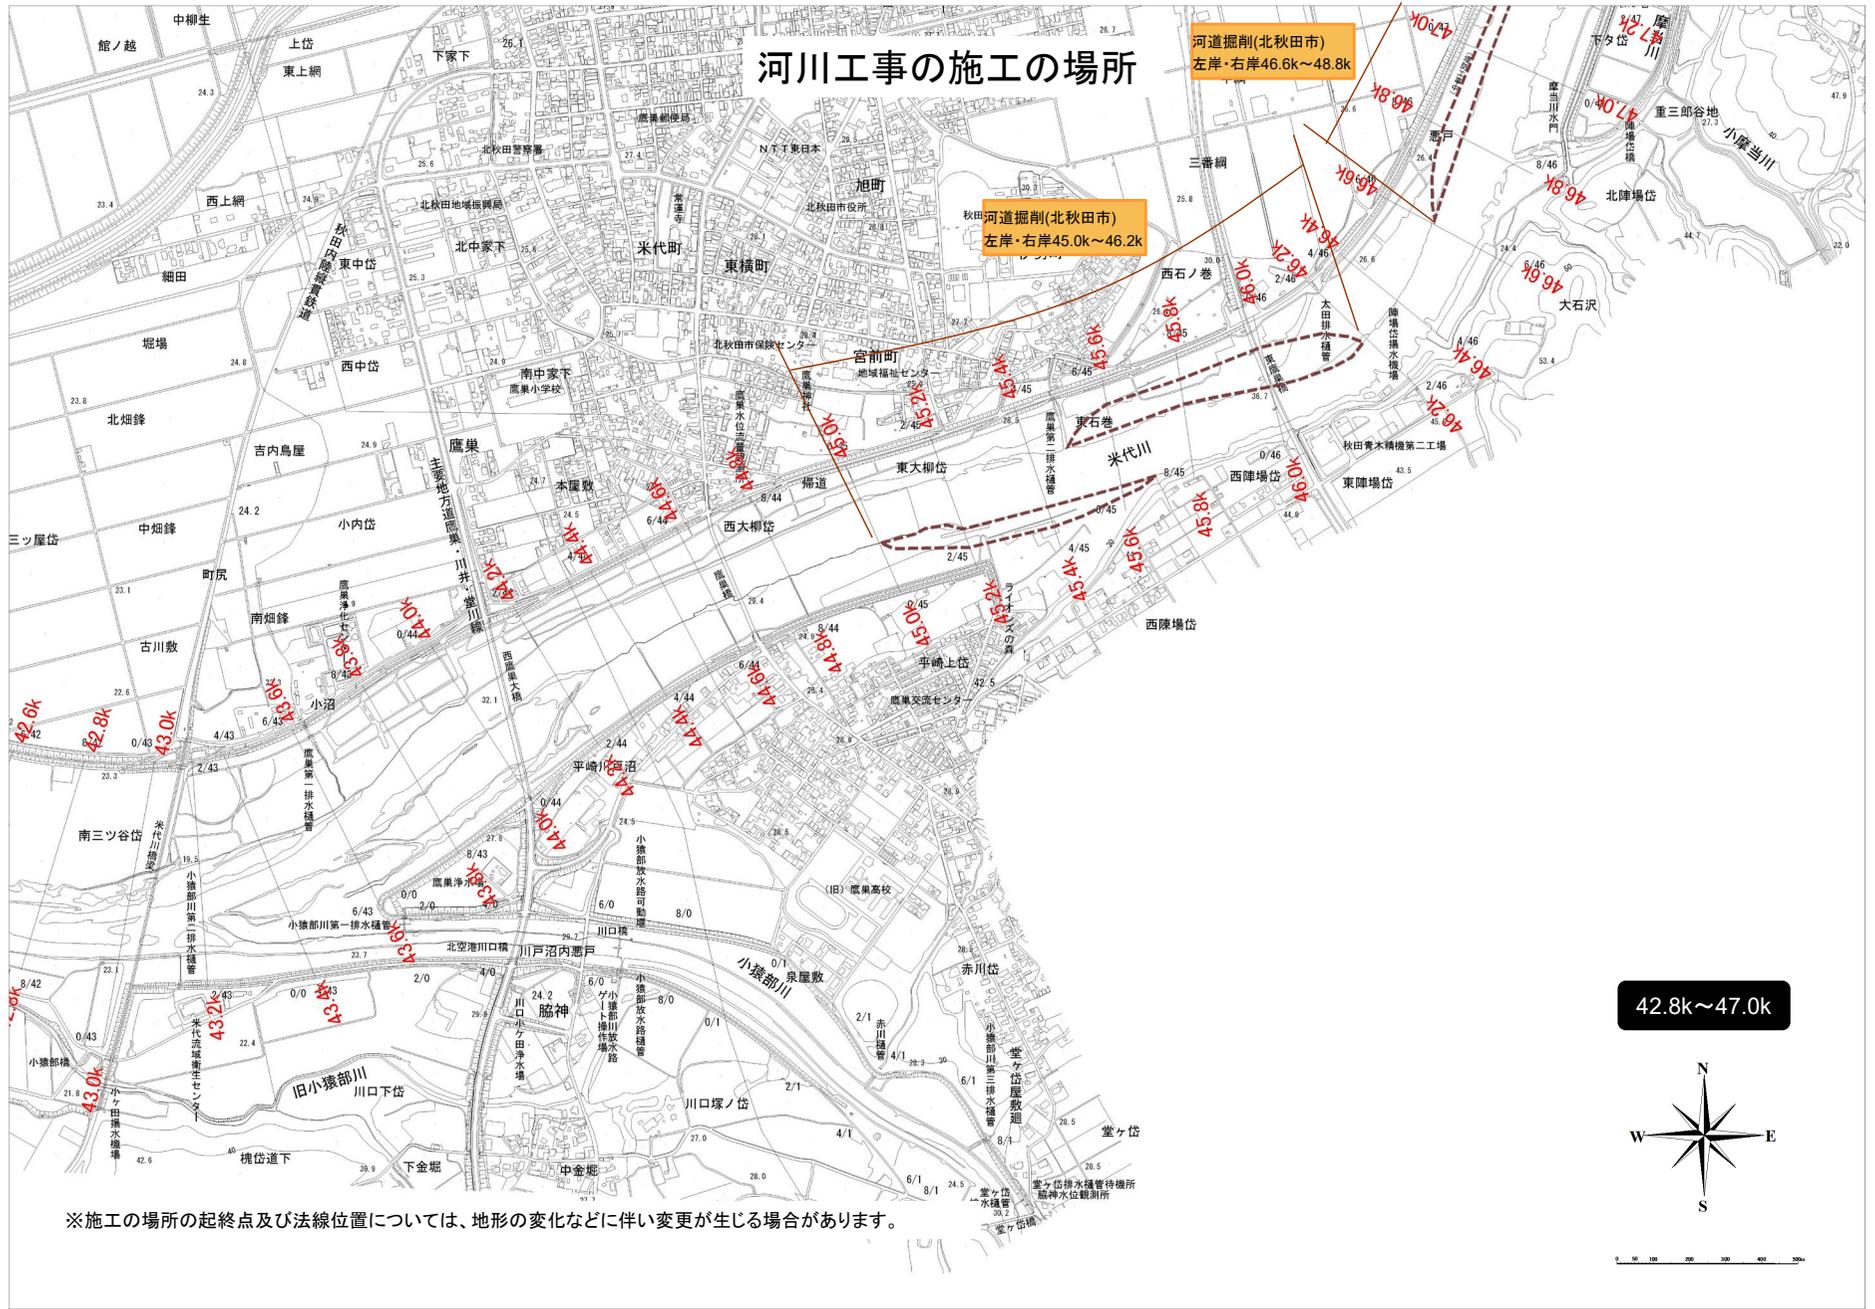

※施工の場所の起終点及び法線位置については、地形の変化などに伴い変更が生じる場合があります。



河川工事の施工の場所

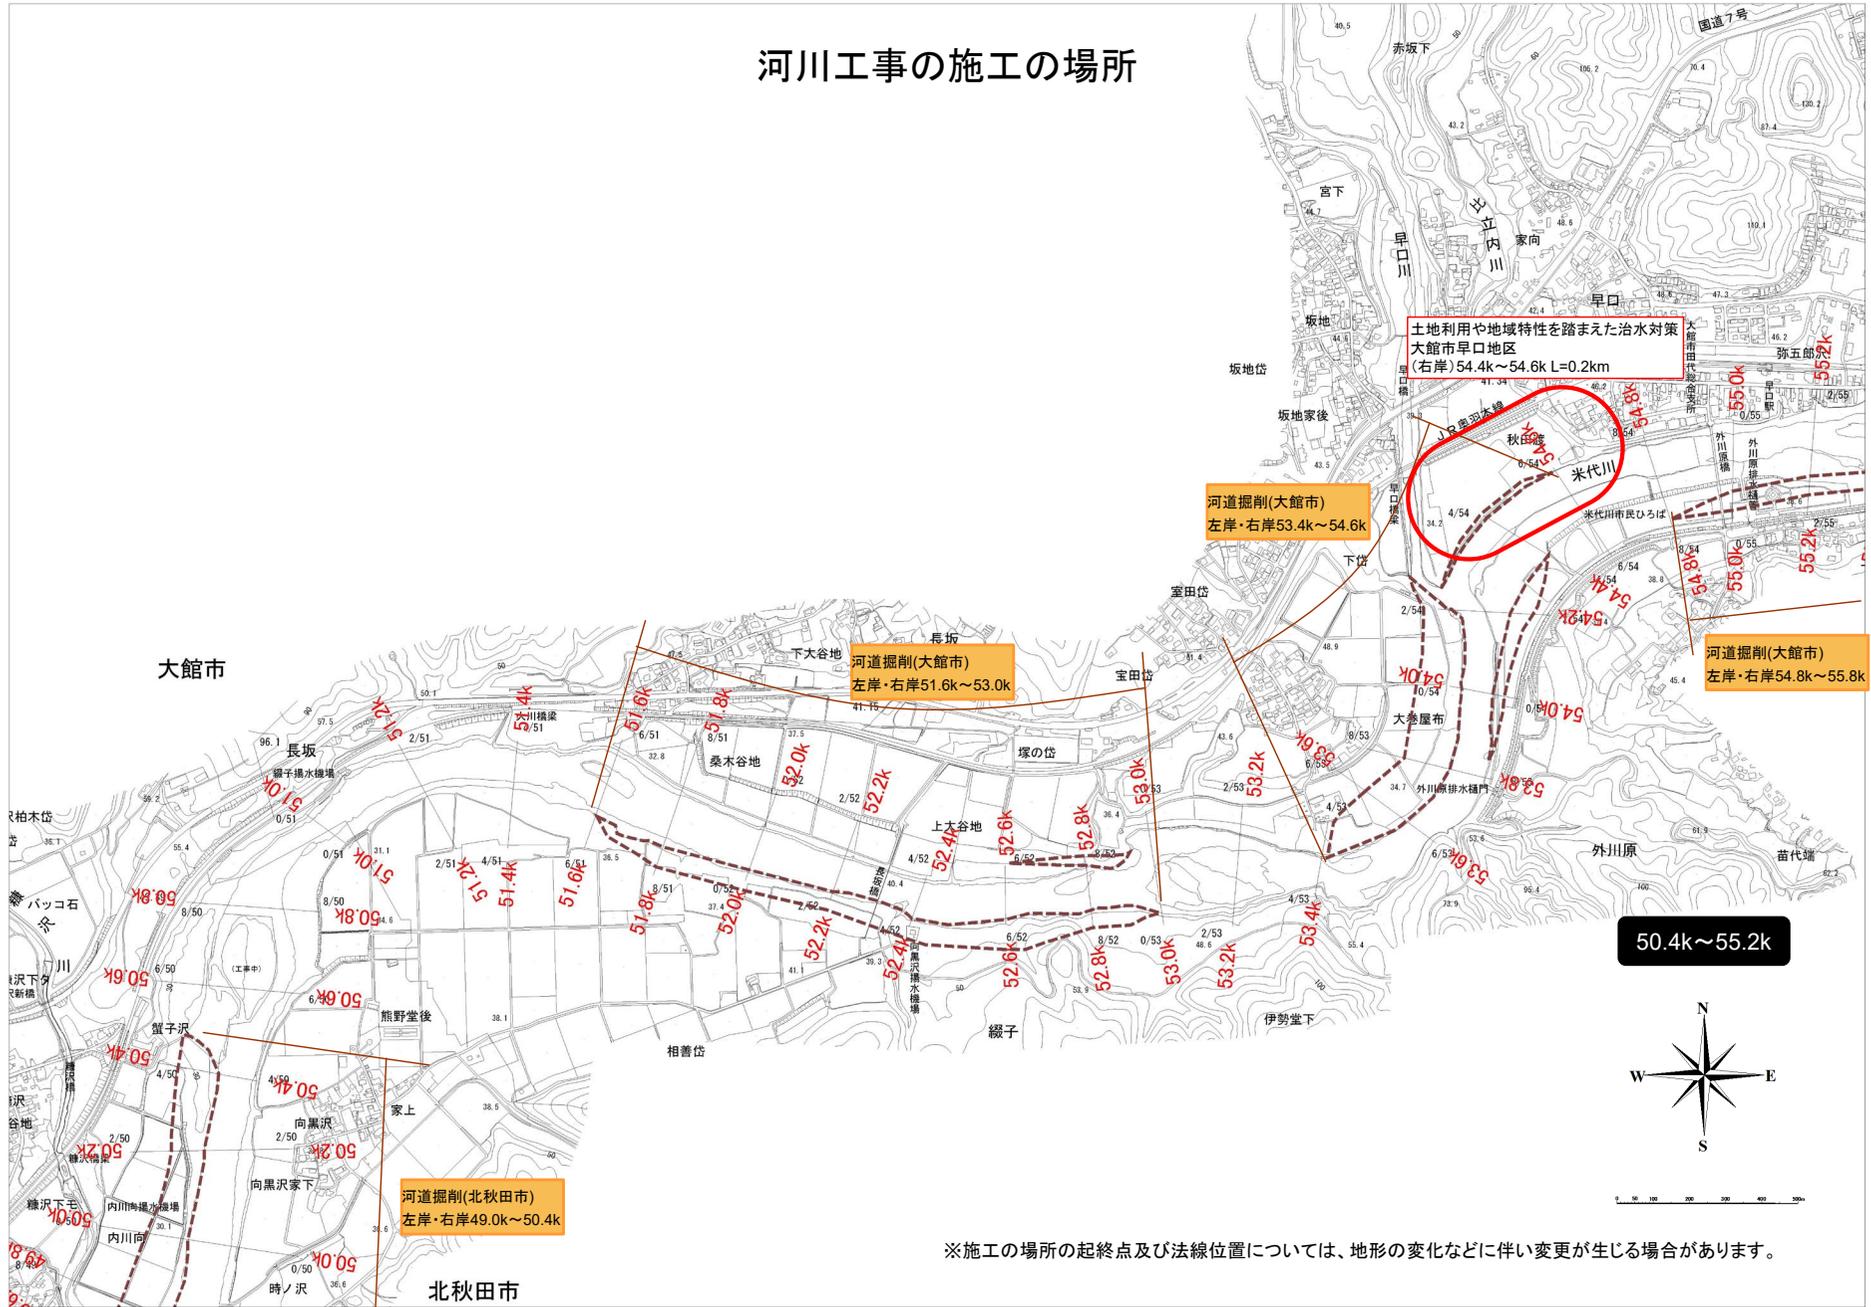

※施工の場所の起終点及び法線位置については、地形の変化などに伴い変更が生じる場合があります。

河川工事の施工の場所


55.0k~59.2k

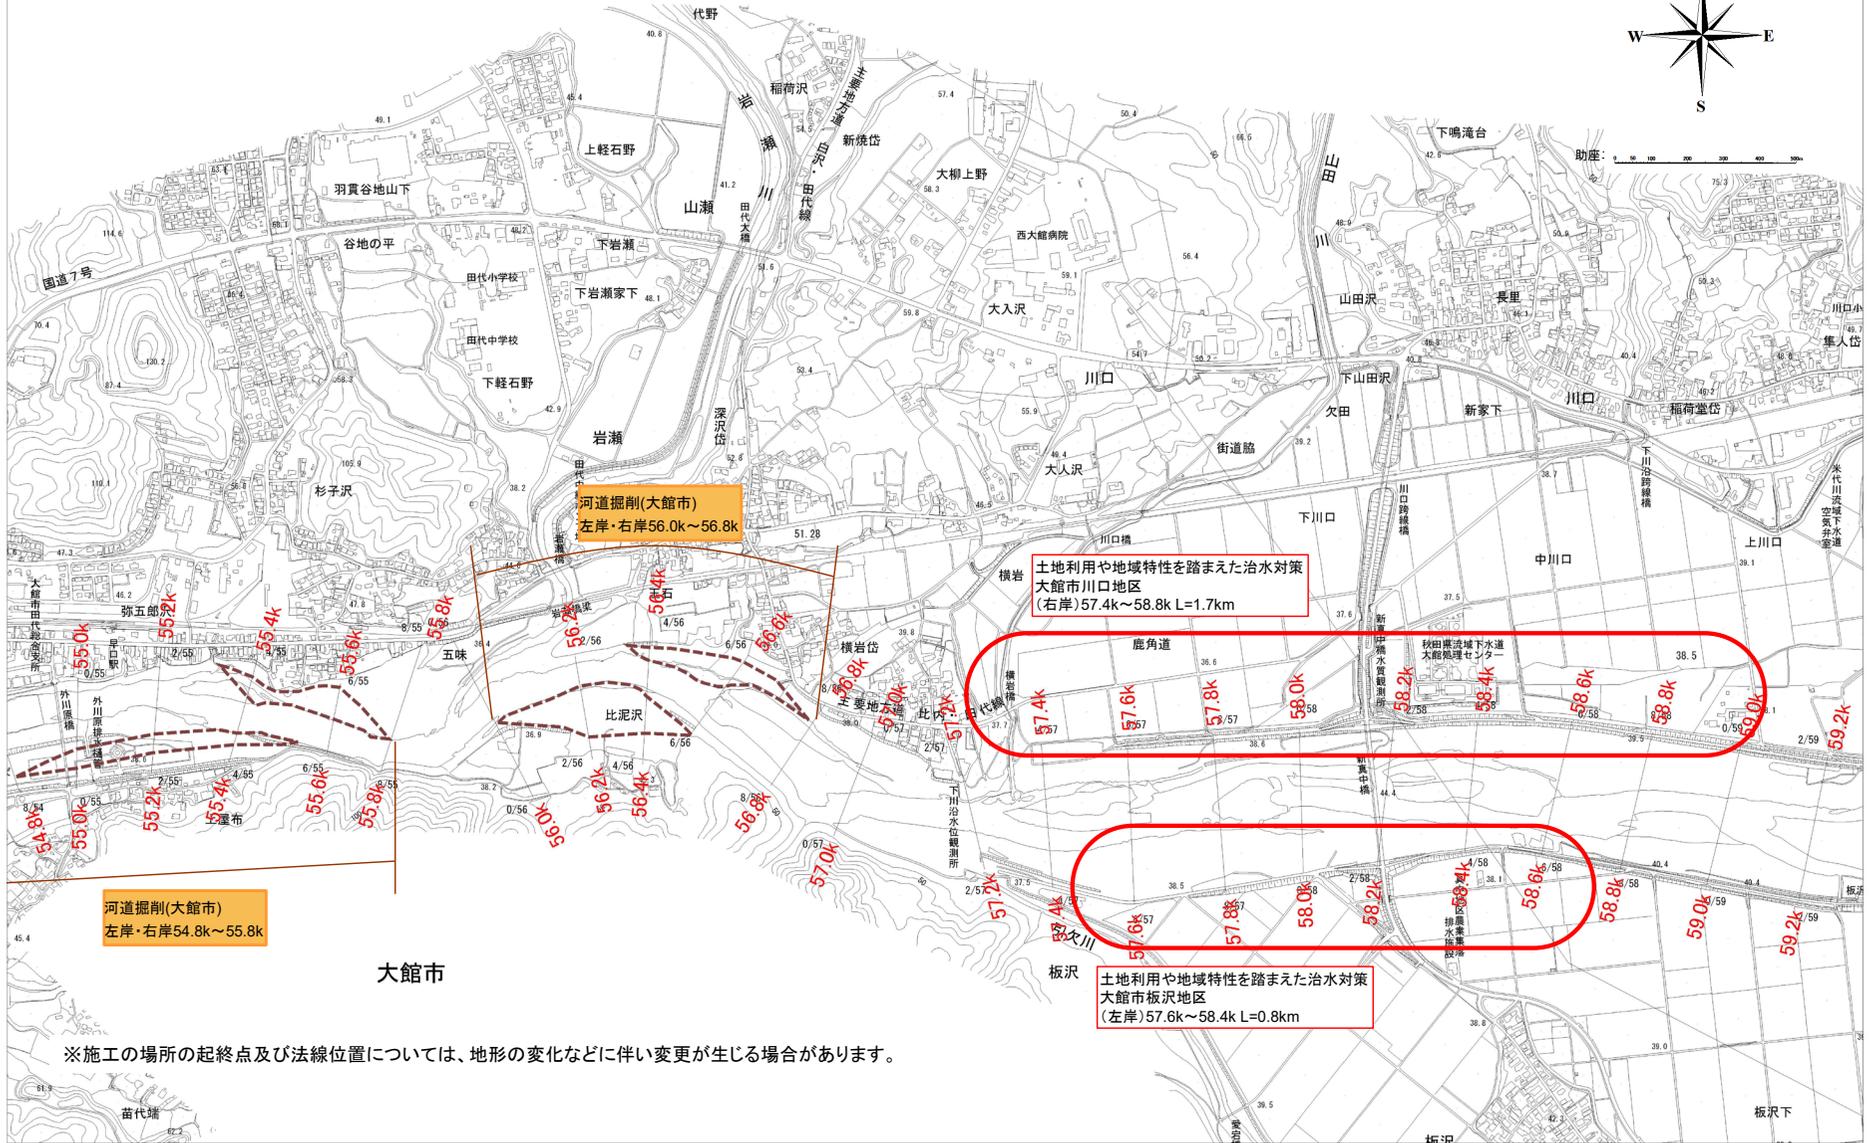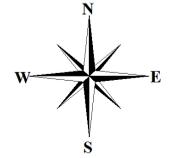

※施工の場所の起終点及び法線位置については、地形の変化などに伴い変更が生じる場合があります。

河川工事の施工の場所

61.0k~66.6k

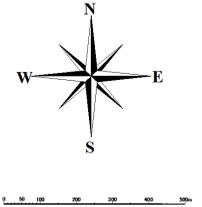





土地利用や地域特性を踏まえた治水対策
大館市小館花地区
(右岸)60.8k~63.2k L=0.5km



※施工の場所の起終点及び法線位置については、地形の変化などに伴い変更が生じる場合があります。







附図-16

V=1:2000
H=1:2000

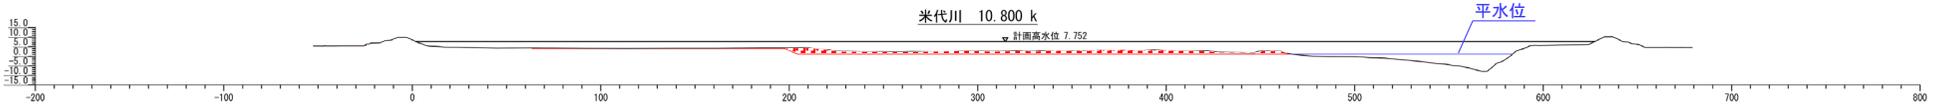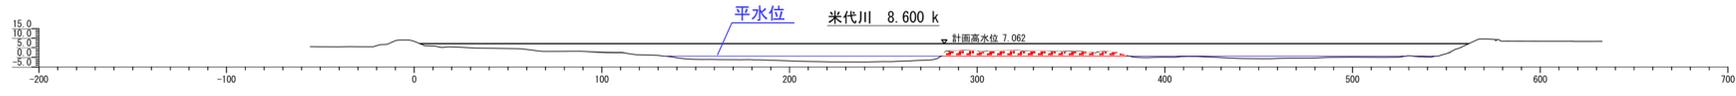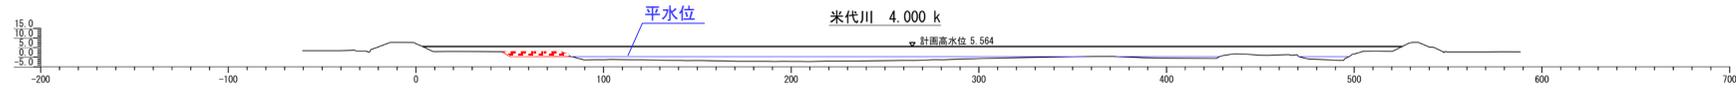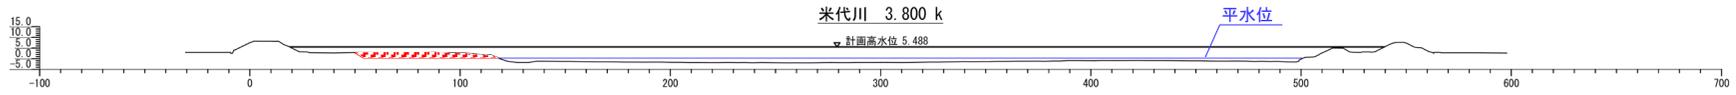

※位置や構造については、今後、詳細設計を経て決定するので最終的なものではありません。

V=1:2000
H=1:2000

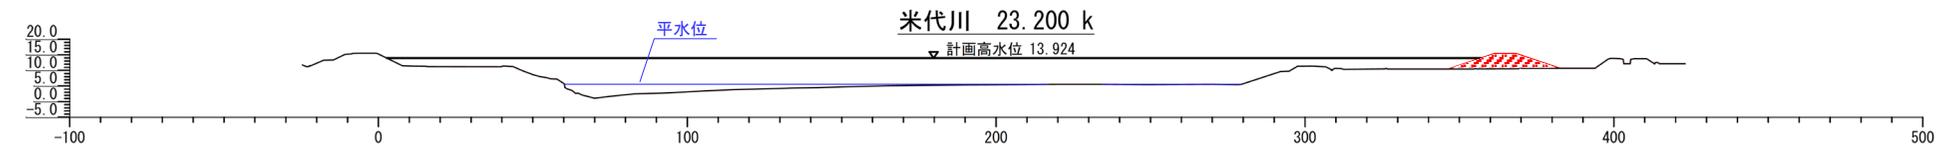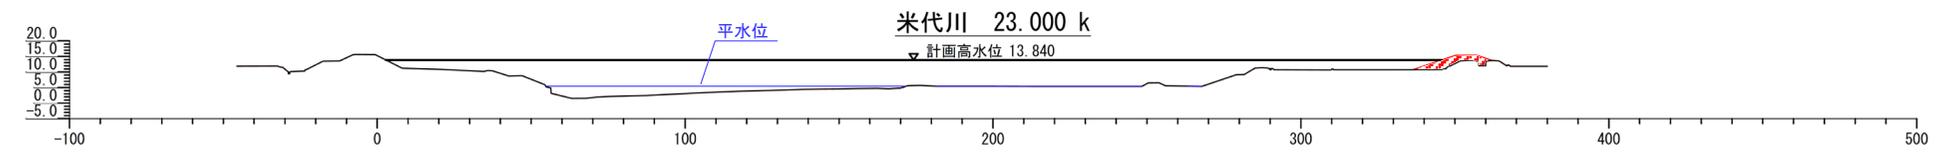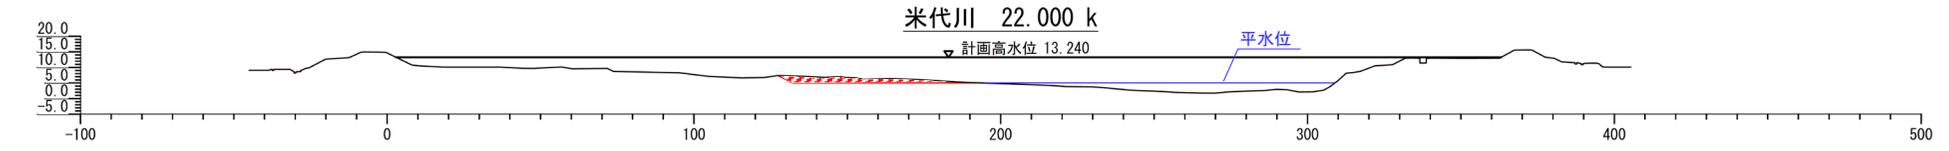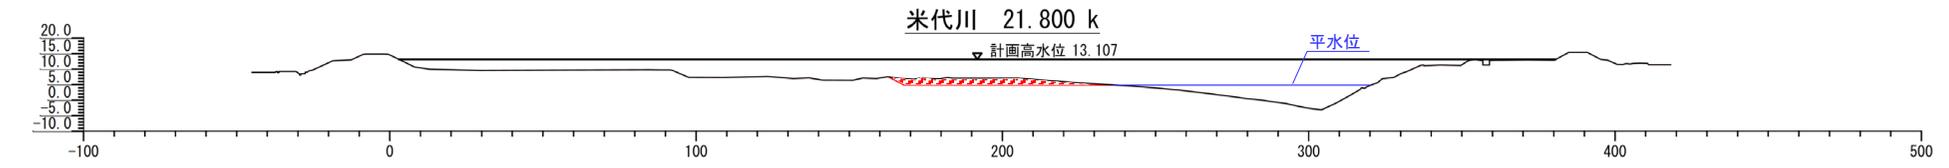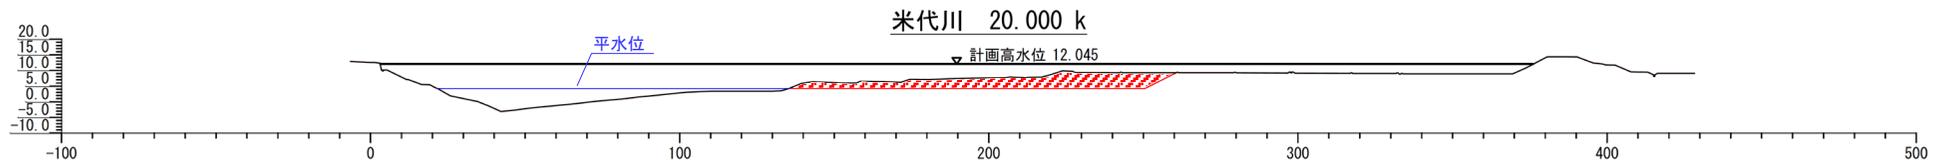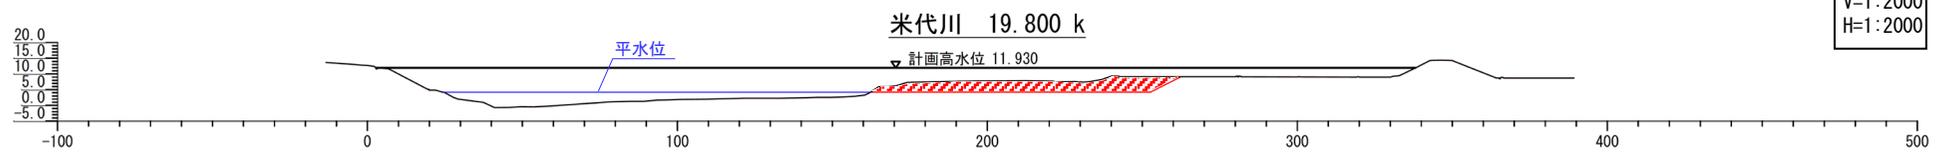


附図-19


※位置や構造については、今後、詳細設計を経て決定するので最終的なものではありません。

V=1:2000
H=1:2000

附図-20






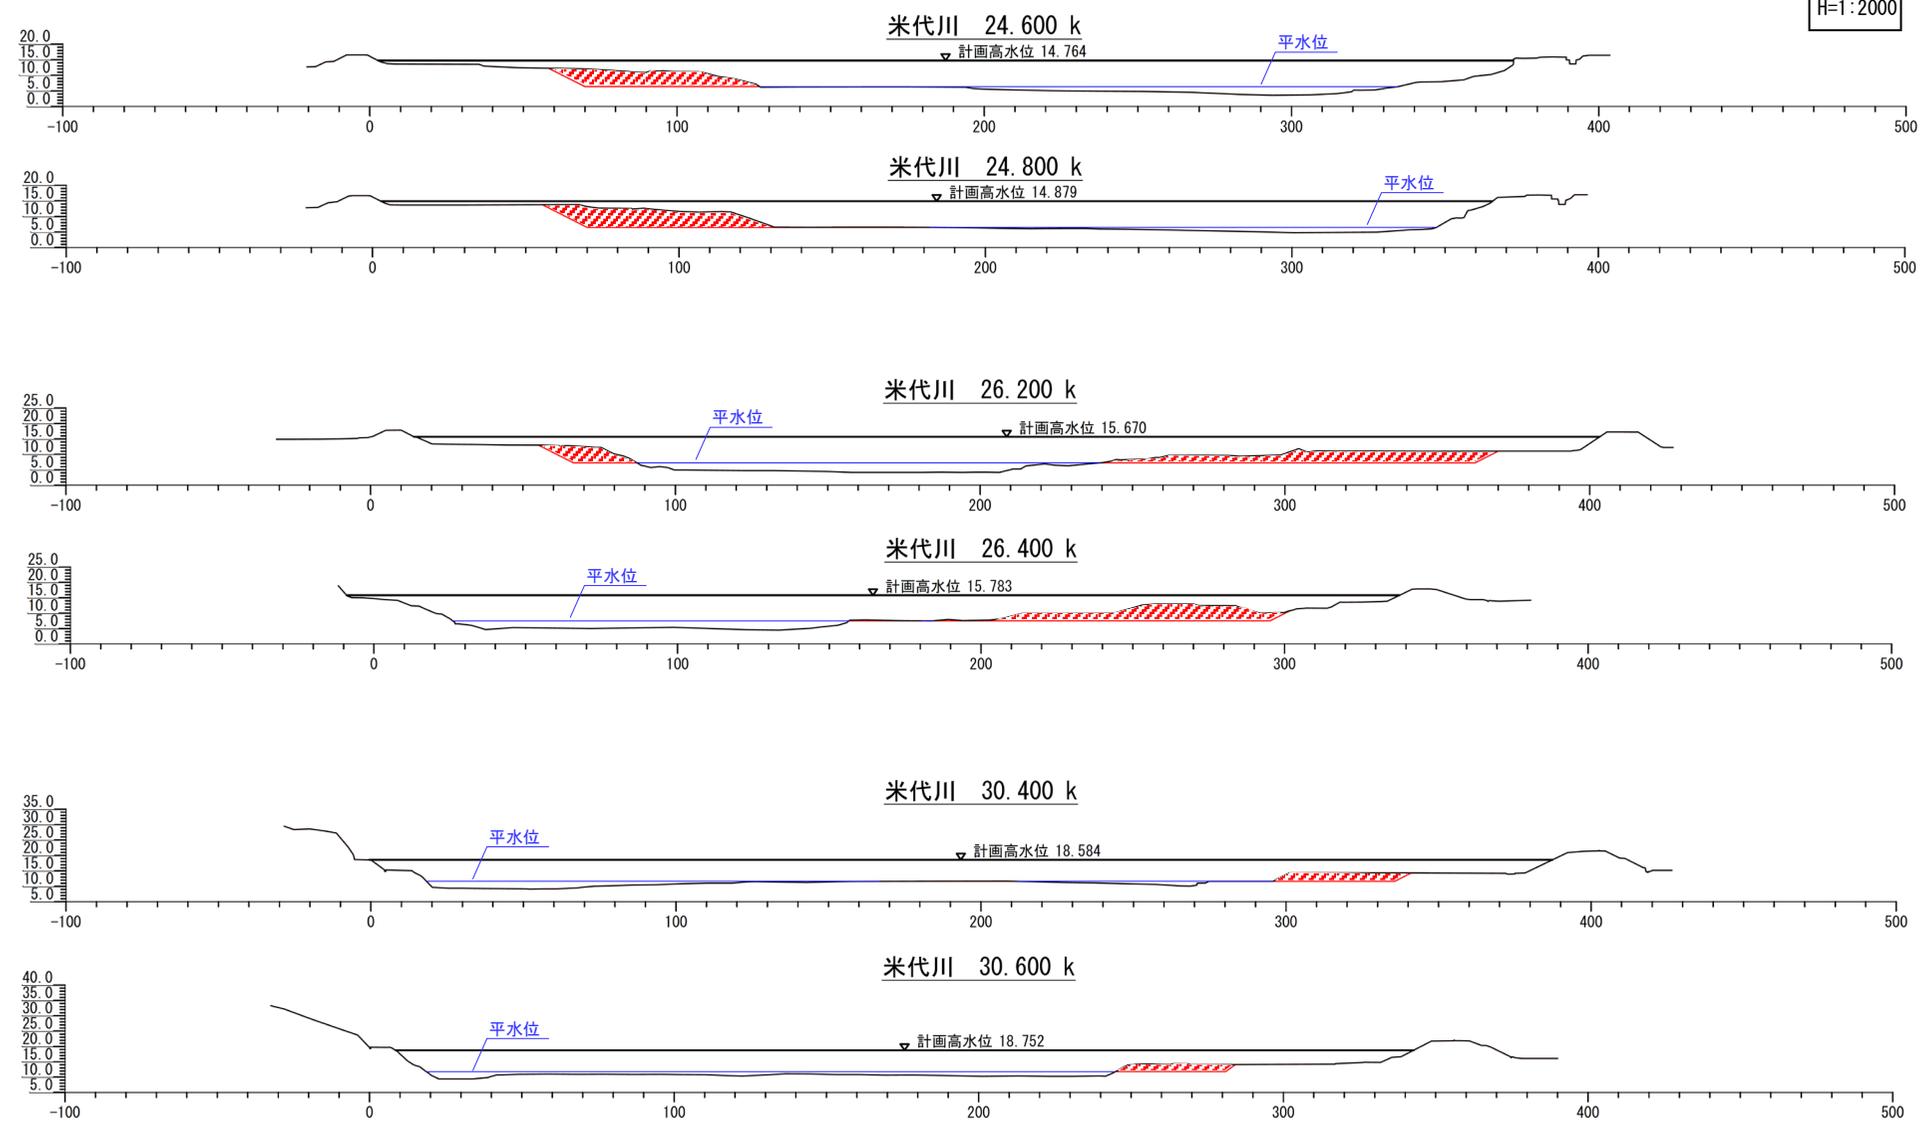


※位置や構造については、今後、詳細設計を経て決定するので最終的なものではありません。

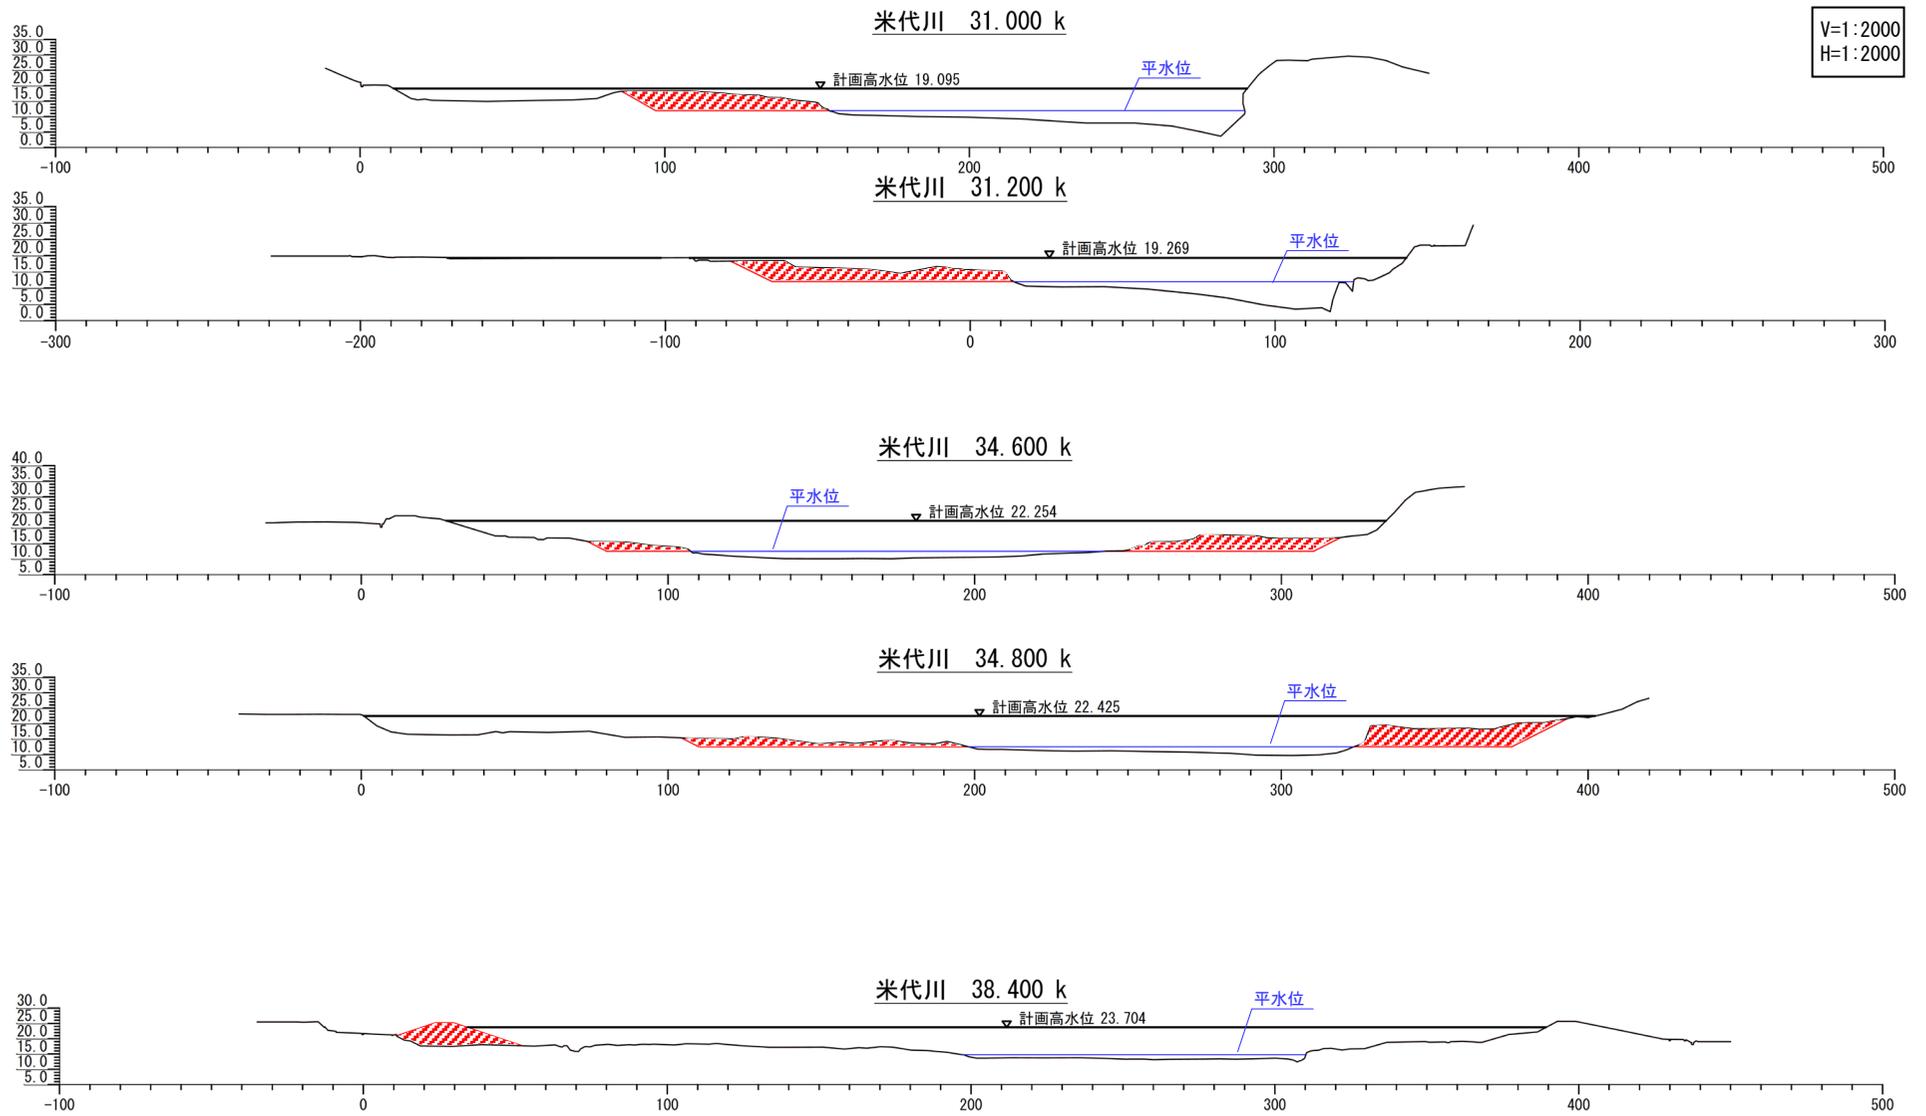

※位置や構造については、今後、詳細設計を経て決定するので最終的なものではありません。







V=1:2000
H=1:2000

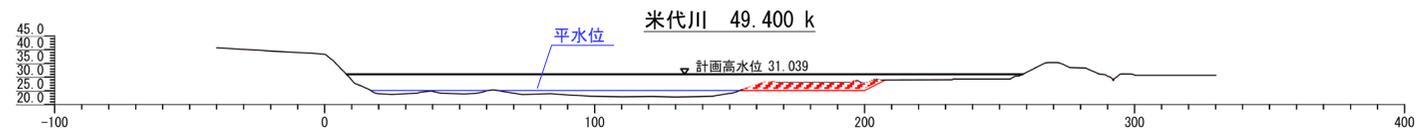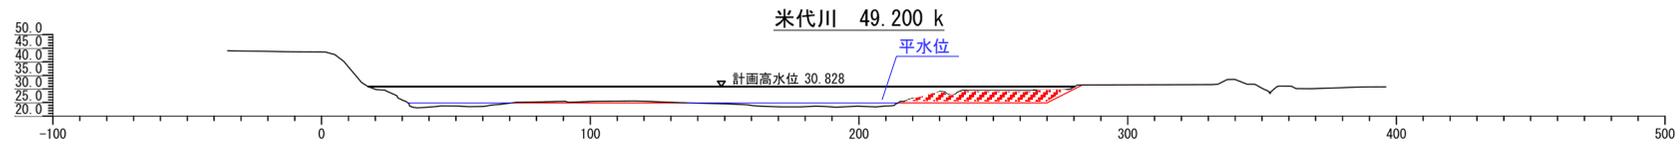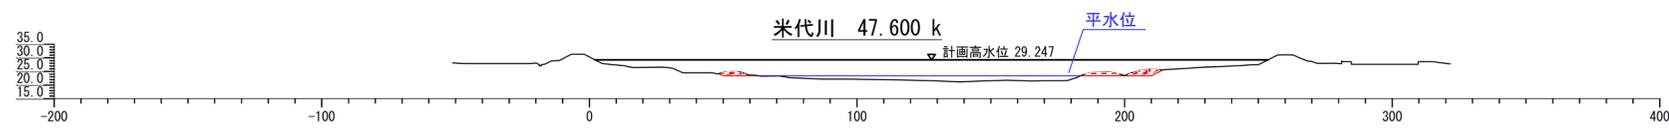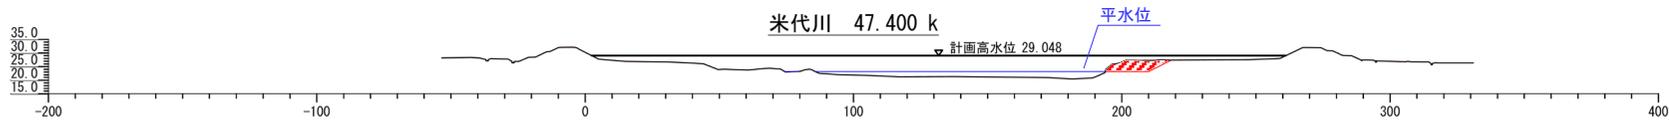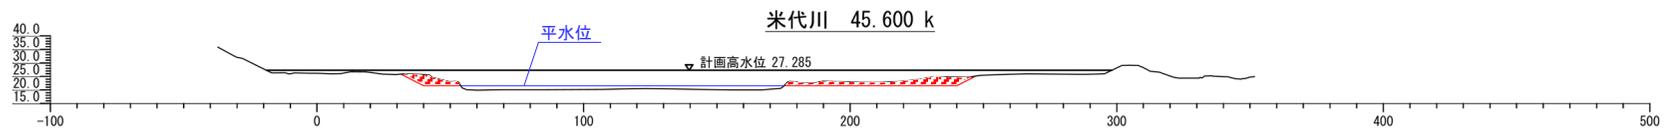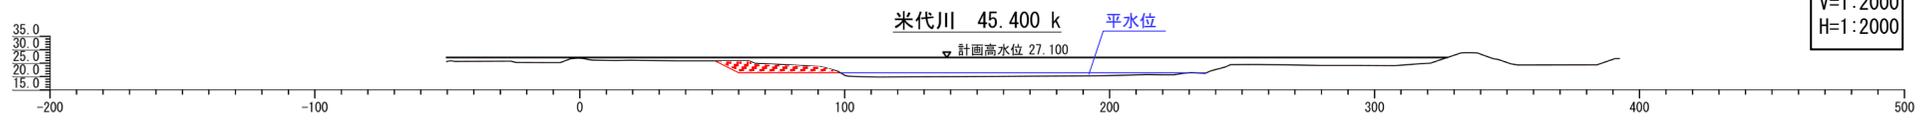

附図-22

※位置や構造については、今後、詳細設計を経て決定するので最終的なものではありません。







V=1:2000
H=1:2000

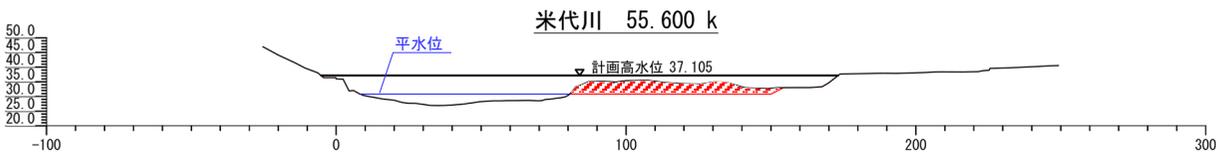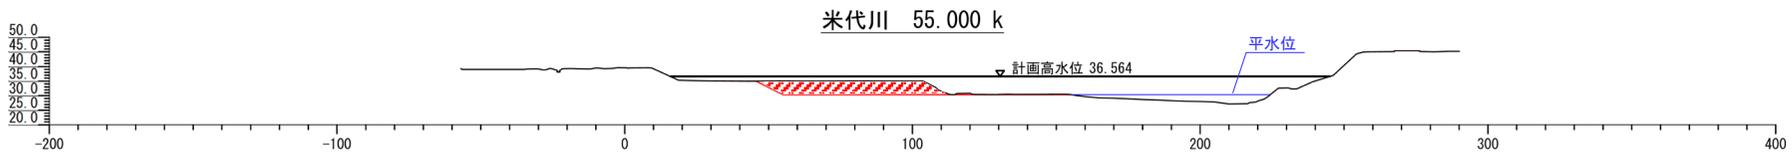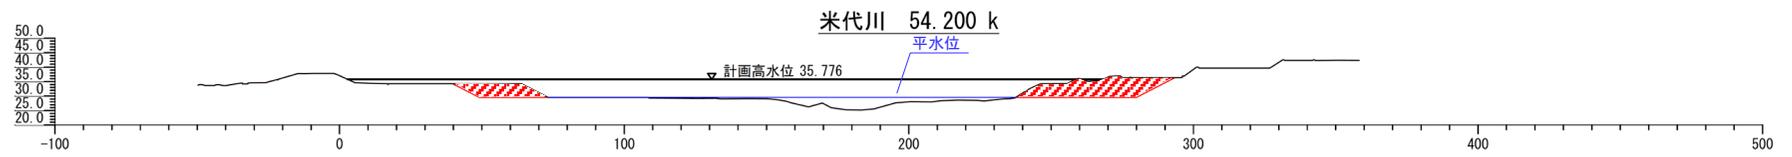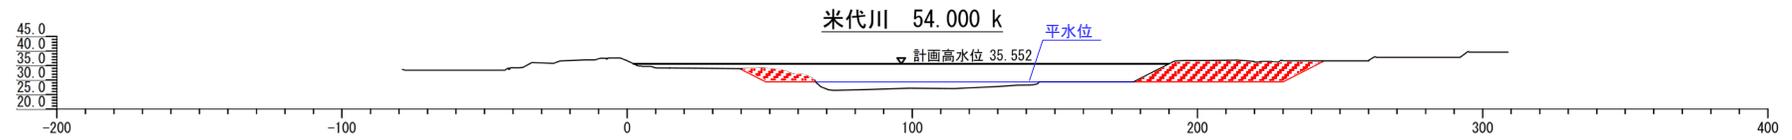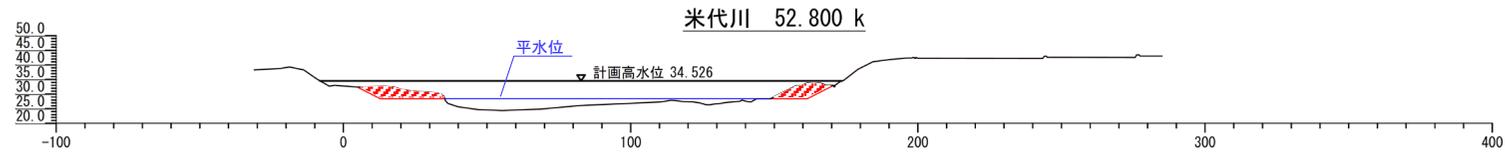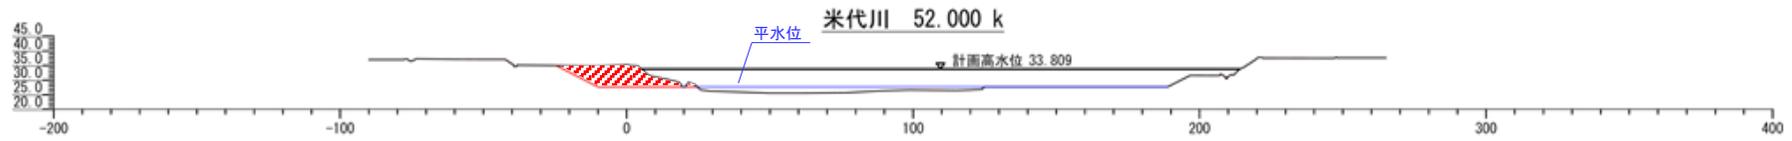

附図-23

※位置や構造については、今後、詳細設計を経て決定するので最終的なものではありません。

V=1:2000
H=1:2000

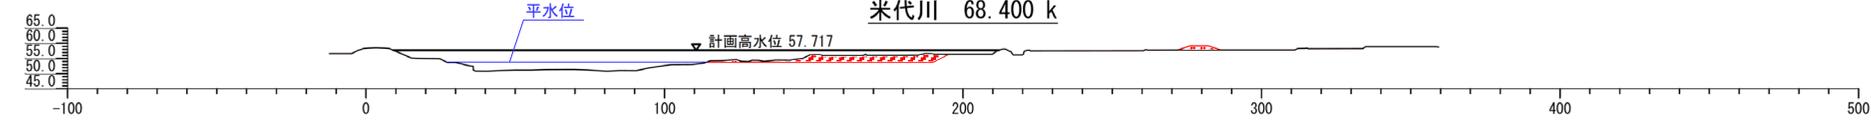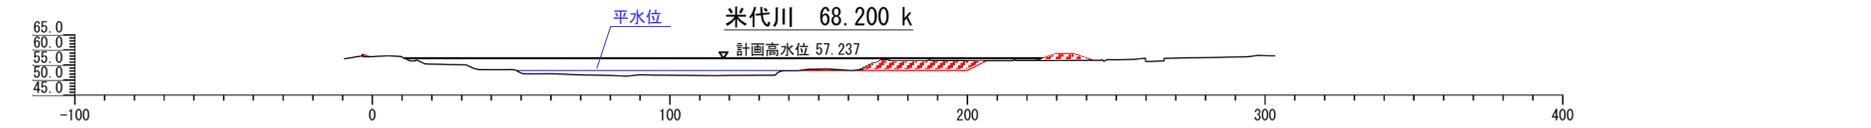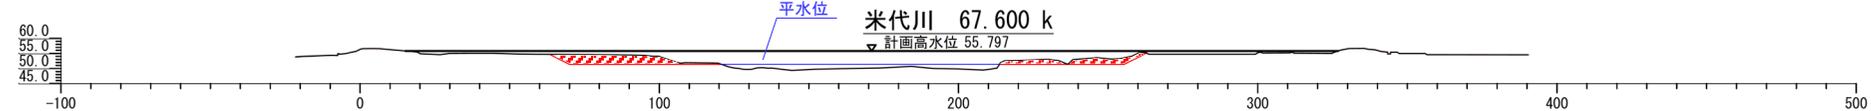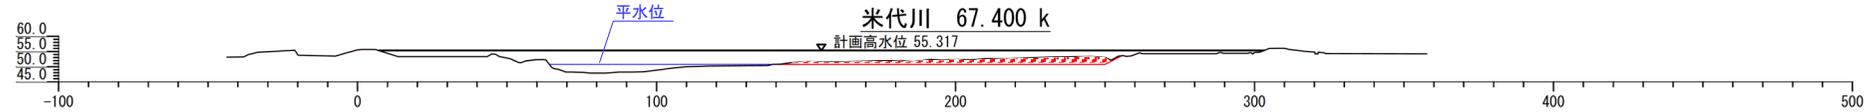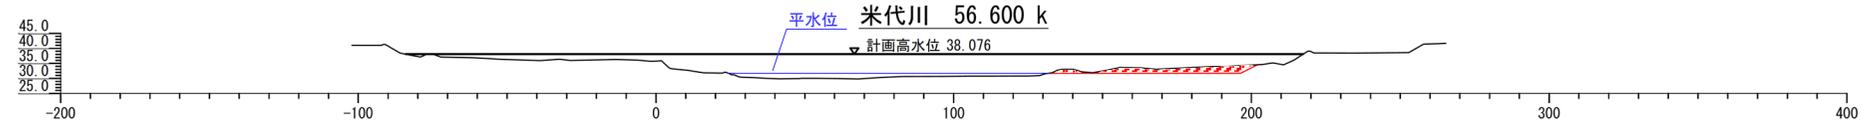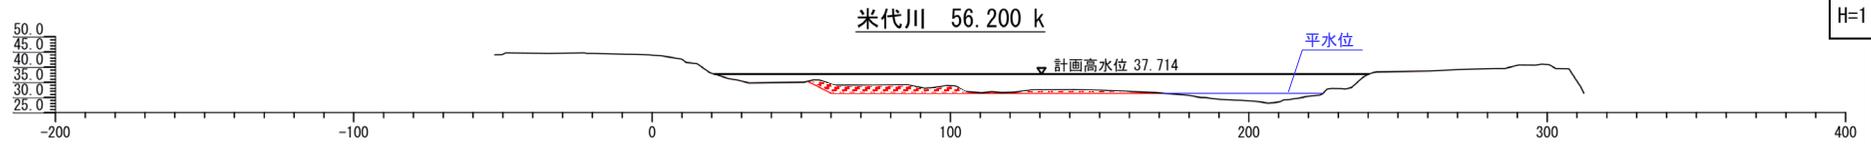

附図-24

※位置や構造については、今後、詳細設計を経て決定するので最終的なものではありません。