

平成23年7月5日

国土交通省
三陸国道事務所

国道45号気仙大橋の仮橋が7月10日に開通します

～今回の開通により、国道45号における広域迂回はすべて解消となります～

4月16日から作業台船の航路確保のための浚渫作業から約3ヶ月、
並びに、5月12日からの仮橋本体工事着手から約2ヶ月を経まして、
この度、7月10日10:30頃に開通する事になりましたのでお知らせ
します。

○なお、当日は、午前10時から現地（別添位置図参照）において「工事完成説明会」を行います。

○道路利用者の皆さまにおかれましては、安全な通行に努められるようお願いいたします。

■仮橋の概要：【橋 長】210.6m

【幅 員】9.0m(車道3.5m×2 歩道 約1.5m)

※歩道部は2mの設計ですが防護柵が設置されるため1.5m程度となります。

■工 事 の 概 要：【橋梁工事】国道45号 気仙大橋仮橋設置工事

東亜建設工業 株式会社 東北支店

【改良工事】気仙地区道路復旧工事

株式会社 明和土木

発表記者会：岩手県政記者クラブ、宮古記者クラブ、釜石記者クラブ、
大船渡記者クラブ、久慈報道機関各社、東北専門記者会


問い合わせ先

国土交通省 東北地方整備局 三陸国道事務所

TEL0193-71-1711


副 所 長 み か た あきら
三ヶ田 章（内線204）

国道45号気仙大橋仮橋 位置 図

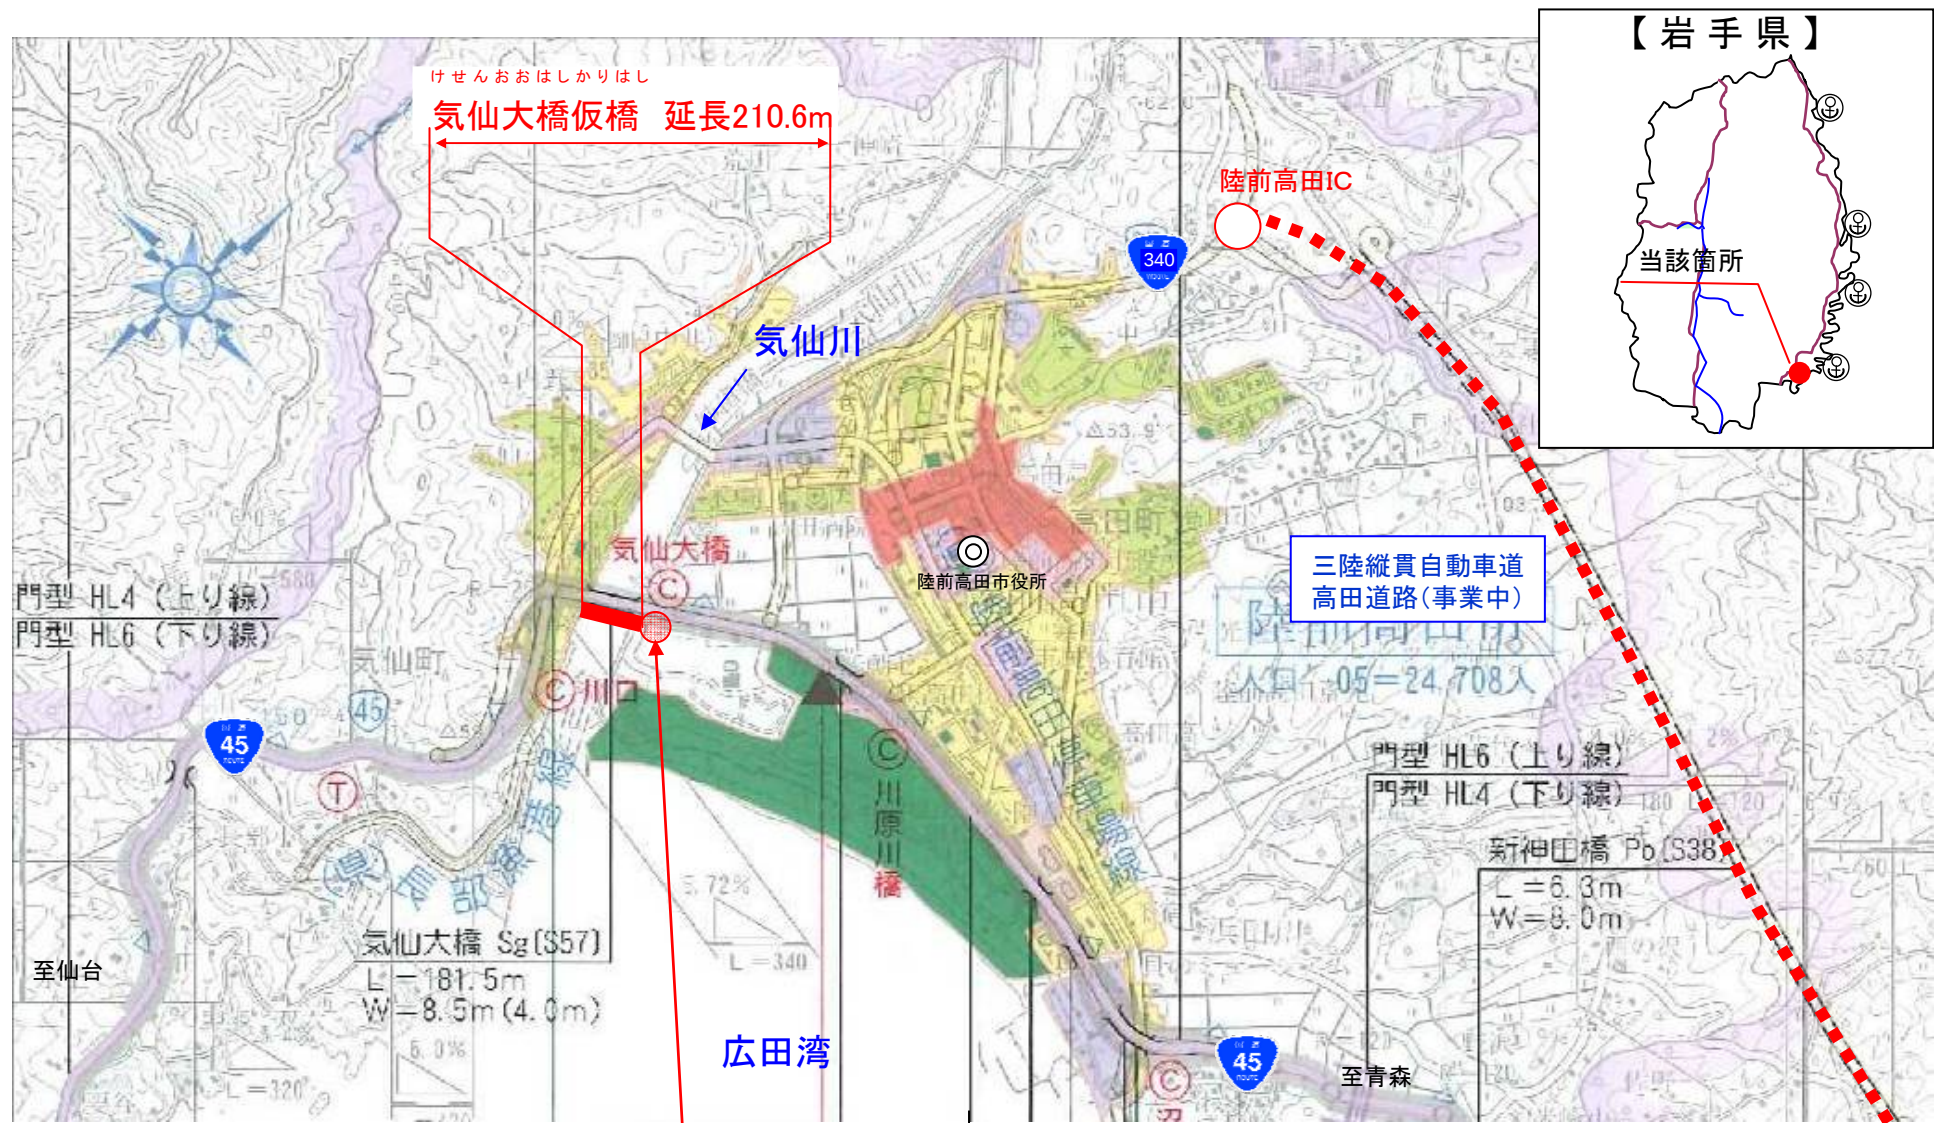


国道45号気仙大橋仮橋 工事完成説明会場 位置図

至: 宮古市

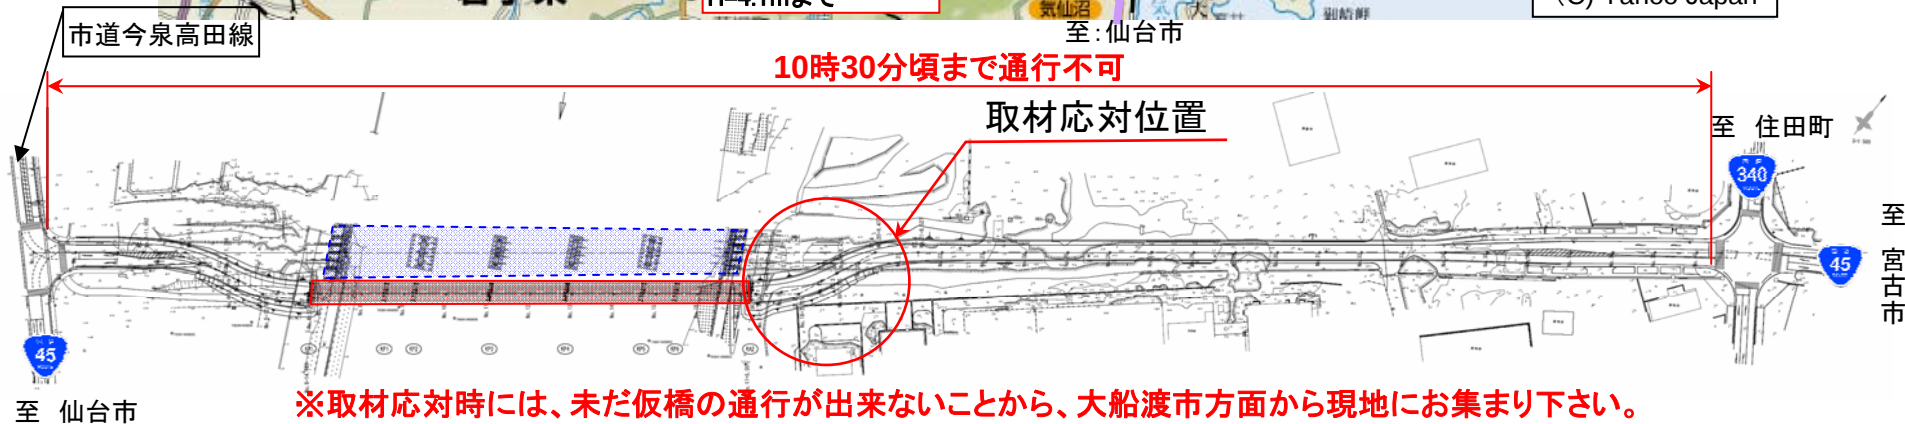

国道45号 気仙大橋仮橋施工(完成)状況 L=210.6m

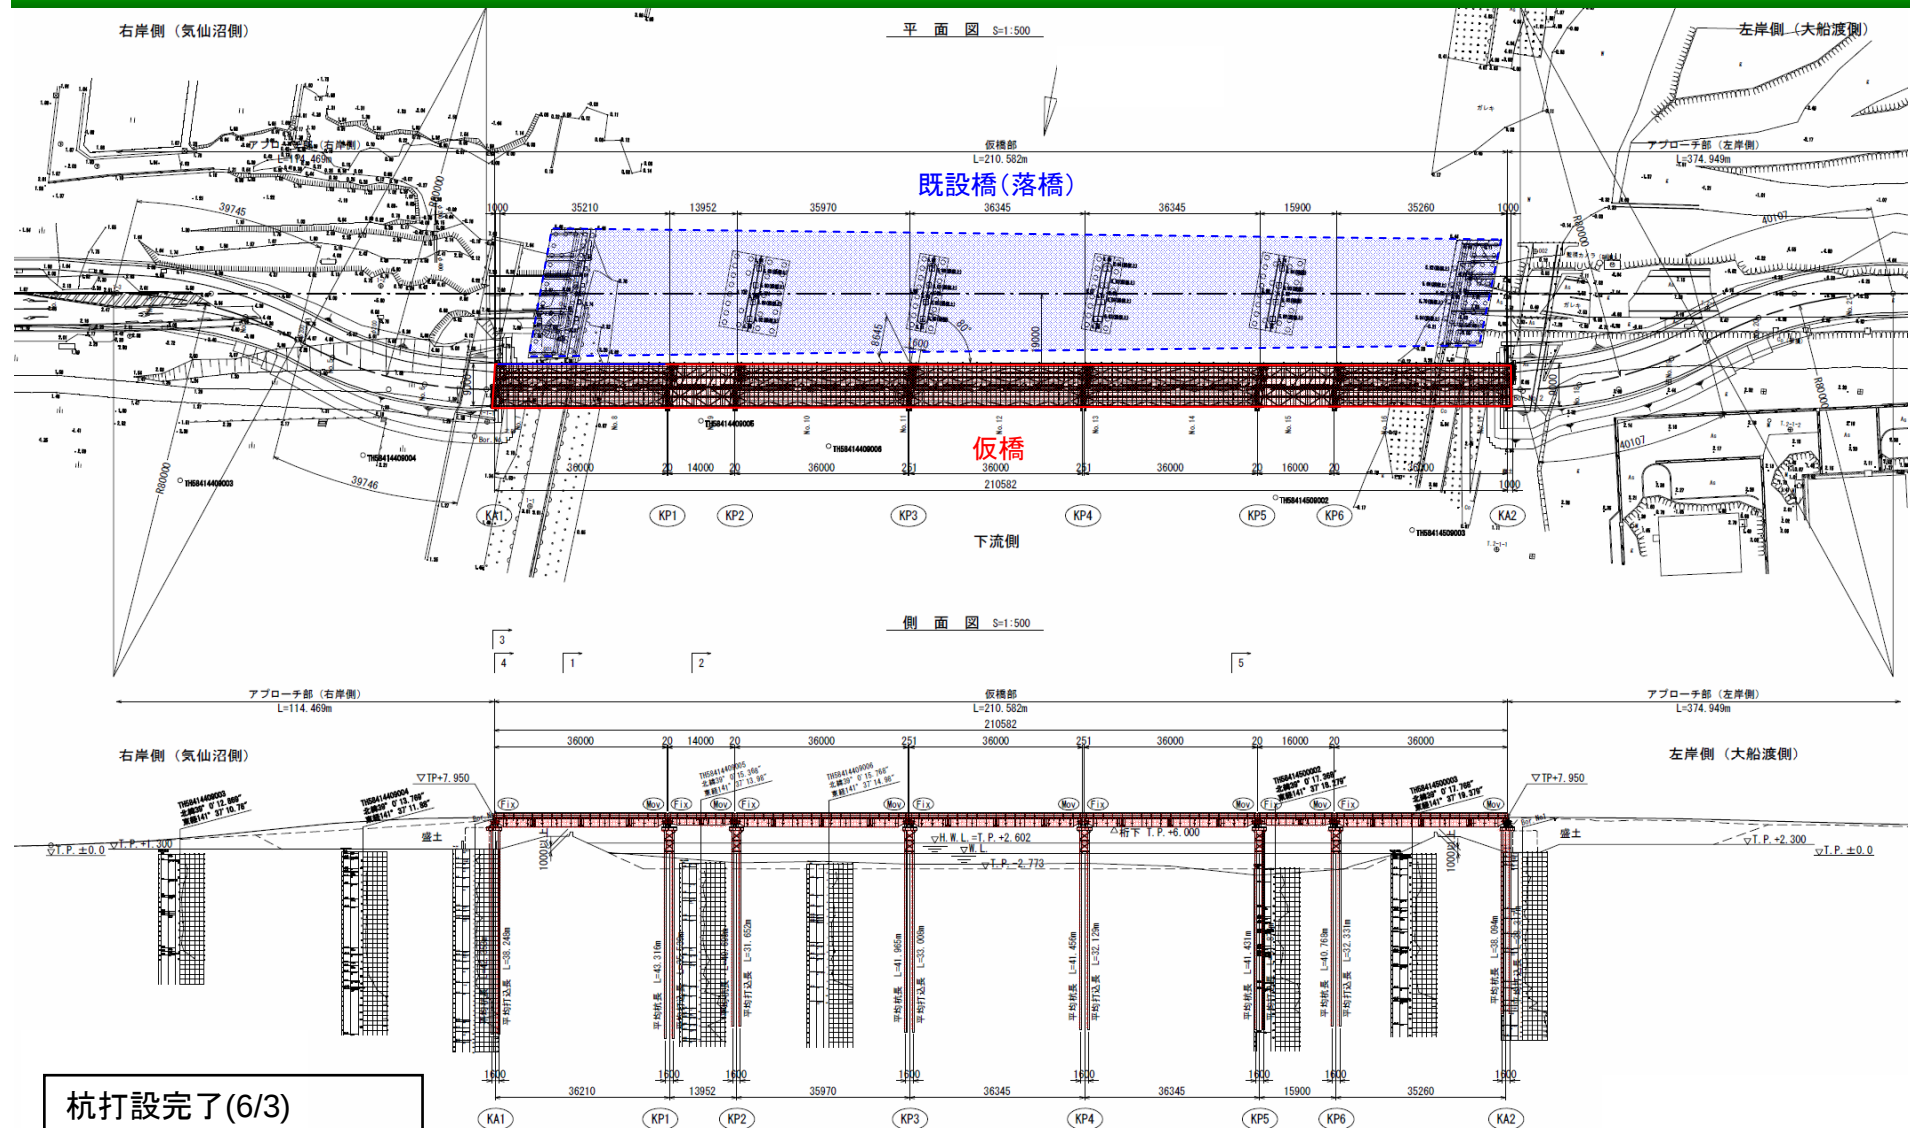

杭打設完了(6/3)

陸上桁架設完了(6/6)

- ・KA1~KP1
- ・KP6~KA2

海上桁架設完了(6/18)

- ・KP1~KP2
- ・KP2~KP3
- ・KP3~KP4
- ・KP4~KP5
- ・KP5~KP6

仮橋防護柵工完了(6/30)
土工部防護柵完了(7/1)

仮橋舗装工(実施中)
土工部舗装工(実施中)
安全施設工(実施中)
区画線工(舗装完了後実施)

国道45号 気仙大橋流失(陸前高田市気仙町) L=181.5m



▲施工状況【下部工打設・上部工架設】 左岸側から右岸側を望む



▲施工状況【覆工板設置】右岸側から左岸側を望む

国道45号 気仙大橋仮橋(陸前高田市気仙町) L=210.6m



▲施工状況【補車道分離防護柵設置】 左岸側から右岸側を望む



▲施工状況【仮橋前後車道舗装】右岸側から左岸側を望む