


気仙沼港IC～大島IC(No. 95～No. 170)工事進捗状況 ※ic名及び構造物名は全て仮称

H26年12月上旬時点

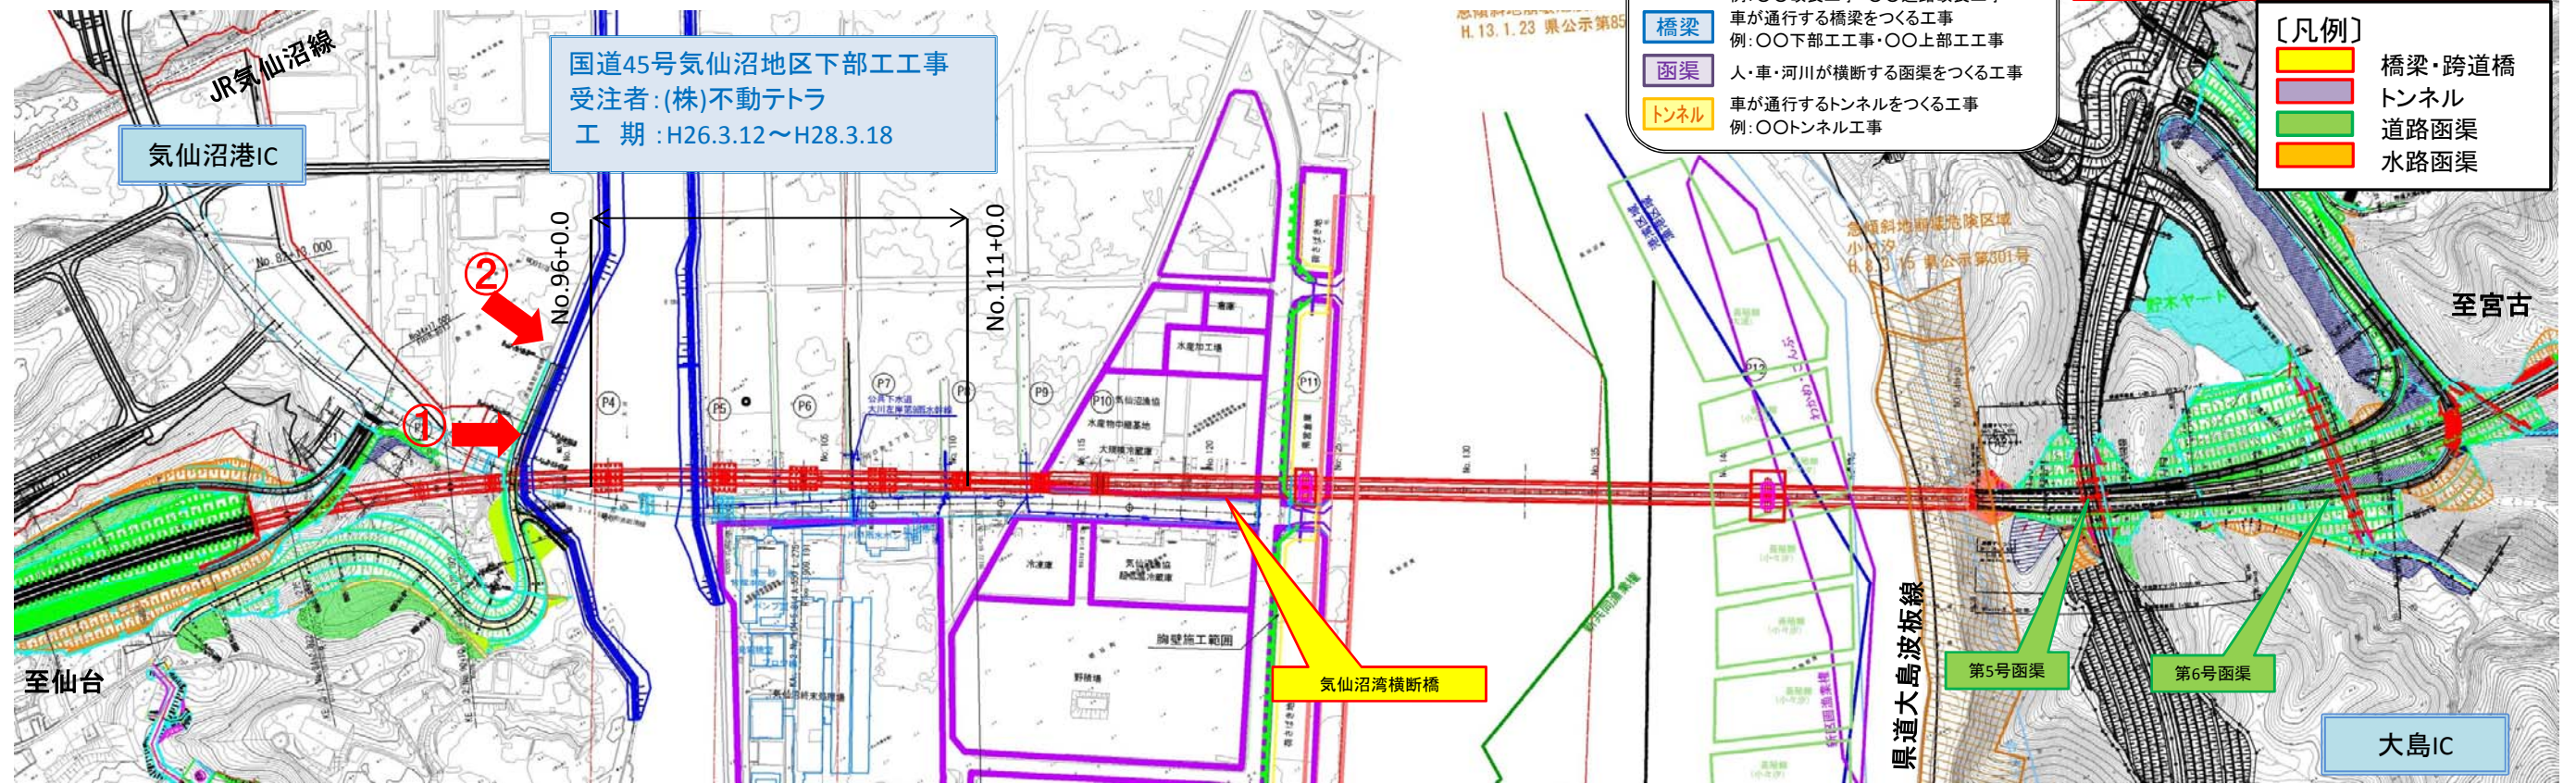

①
起点側から終点側を望む



仮設構台施工状況

②
起点側から終点側を望む



仮設構台施工状況