


気仙沼港IC～大島IC (No. 95～No. 170) 工事進捗状況 ※ic名及び構造物名は全て仮称

H27年1月上旬時点

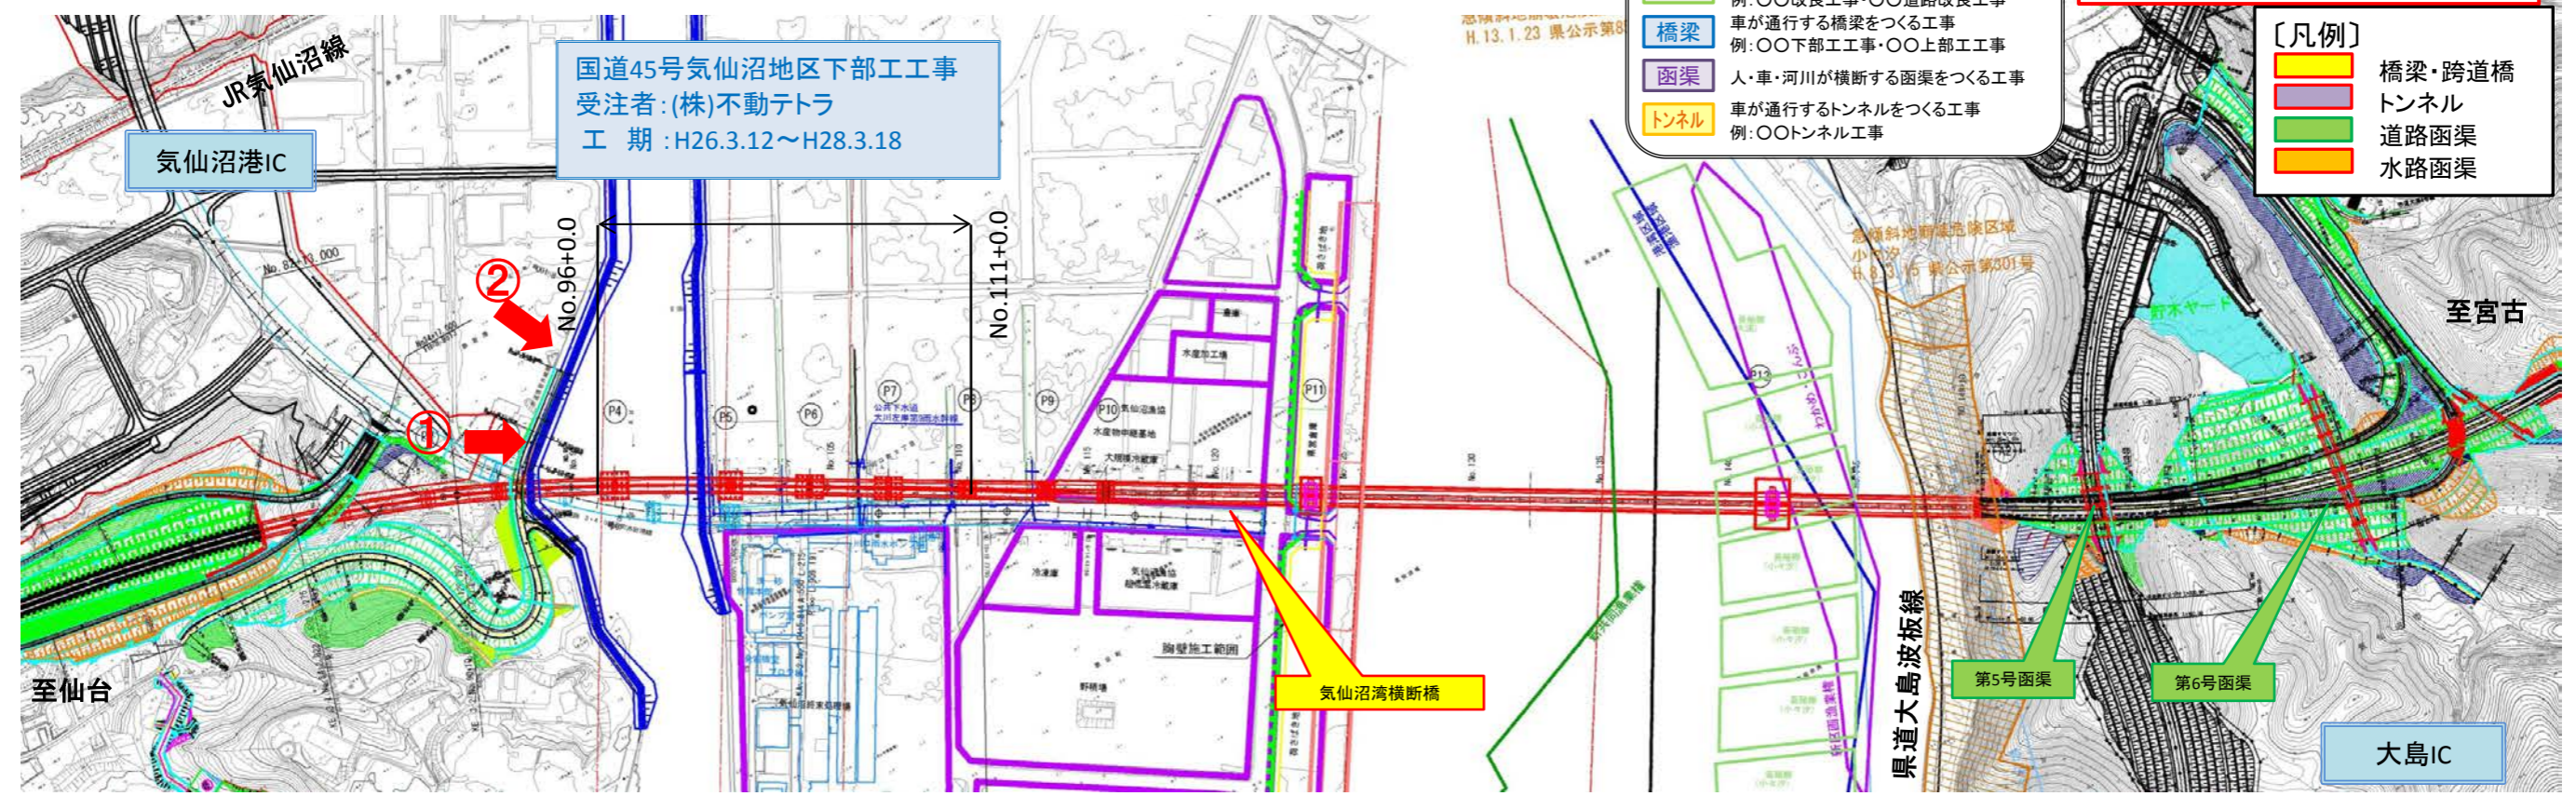

- 《工事の種類》
- 改良** 盛土・切土・排水・地盤改良を主に行う工事
例：○○改良工事・○○道路改良工事
 - 橋梁** 車が通行する橋梁をつくる工事
例：○○下部工工事・○○上部工工事
 - 函渠** 人・車・河川が横断する函渠をつくる工事
 - トンネル** 車が通行するトンネルをつくる工事
例：○○トンネル工事

- 〔凡例〕
- 橋梁・跨道橋
 - トンネル
 - 道路函渠
 - 水路函渠

① 起点側から終点側を望む



仮設構台施工状況

② 起点側から終点側を望む



仮設構台施工状況