


気仙沼北IC～唐桑南IC(No. 250～No. 415) 工事進捗状況 ※IC名及び構造物名は全て仮称

H27年1月上旬時点

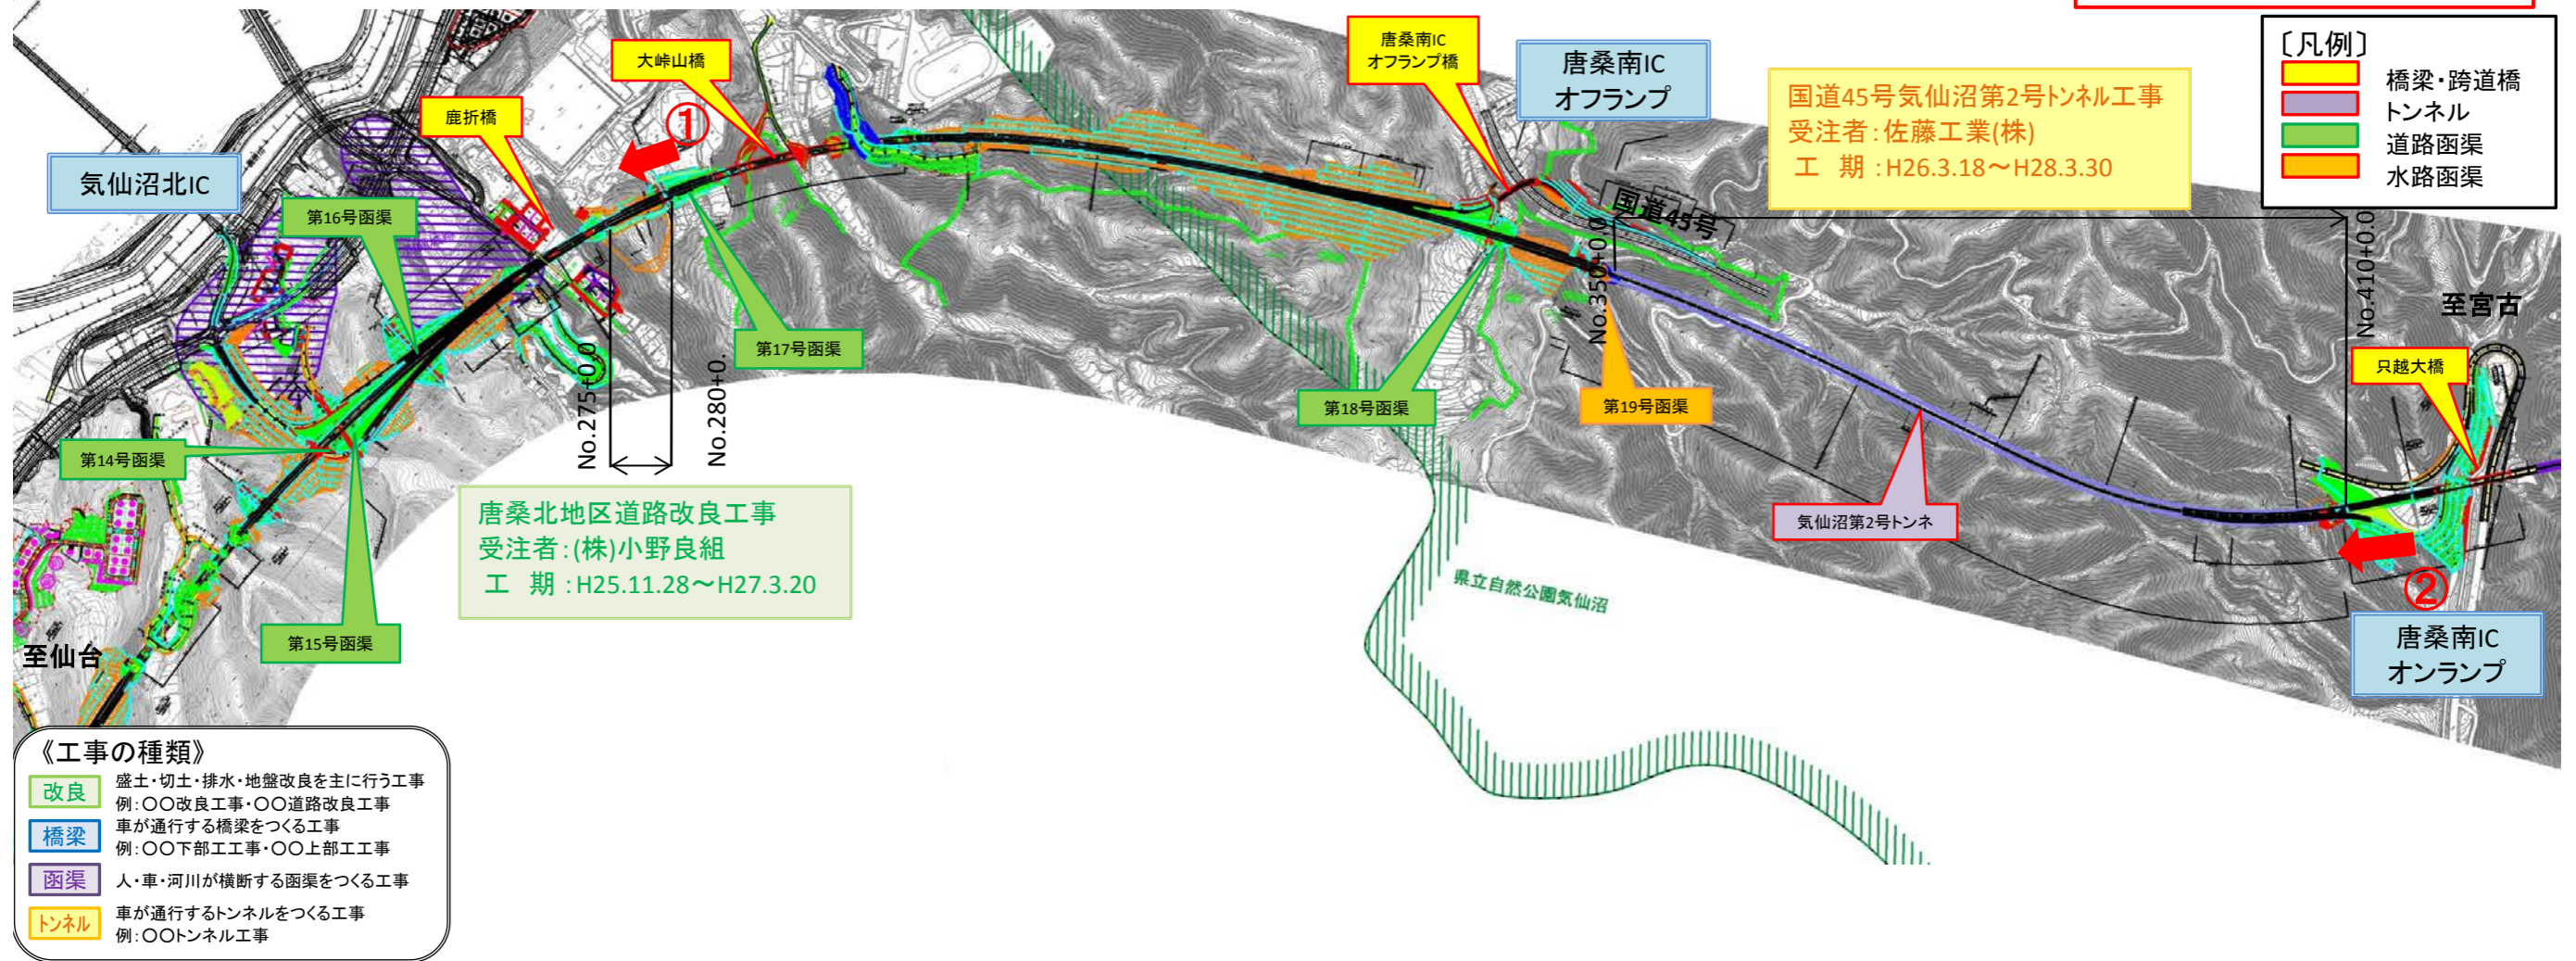

《工事の種類》

改良	盛土・切土・排水・地盤改良を主に行う工事 例：〇〇改良工事・〇〇道路改良工事
橋梁	車が通行する橋梁をつくる工事 例：〇〇下部工工事・〇〇上部工工事
函渠	人・車・河川が横断する函渠をつくる工事
トンネル	車が通行するトンネルをつくる工事 例：〇〇トンネル工事

①
終点側から起点側を望む



切土完了状況

②
終点側から起点側を望む



トンネル坑口付状況