


気仙沼港IC～大島IC(No. 95～No. 170)工事進捗状況 ※ic名及び構造物名は全て仮称

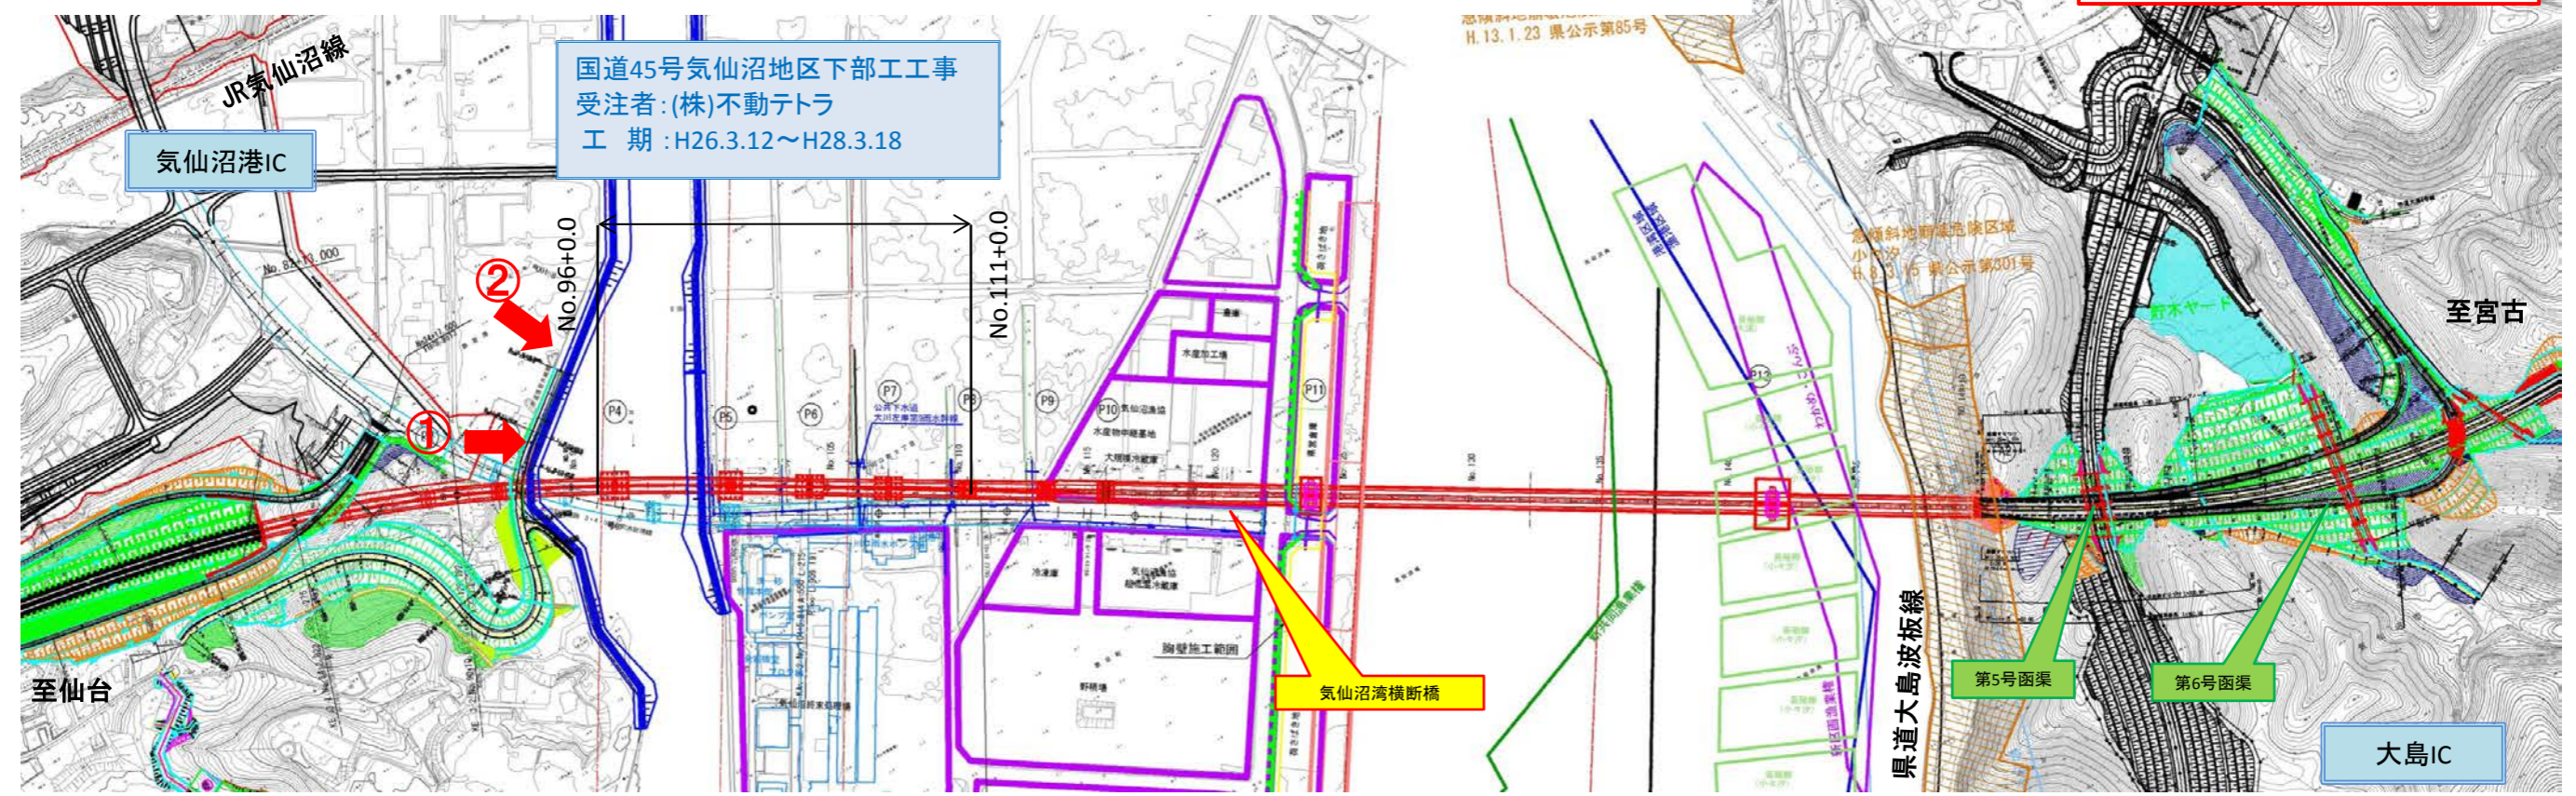

[凡例]

	橋梁・跨道橋
	トンネル
	道路函渠
	水路函渠

《工事の種類》

	改良	盛土・切土・排水・地盤改良を主に行う工事 例: ○○改良工事・○○道路改良工事
	橋梁	車が通行する橋梁をつくる工事 例: ○○下部工工事・○○上部工工事
	函渠	人・車・河川が横断する函渠をつくる工事
	トンネル	車が通行するトンネルをつくる工事 例: ○○トンネル工事

①
起点側から終点側を望む



仮設構台施工状況

②
起点側から終点側を望む



仮設構台施工状況