


# 気仙沼港IC～大島IC(No. 95～No. 170)工事進捗状況

※ic名及び構造物名は全て仮称

H27年4月上旬時点

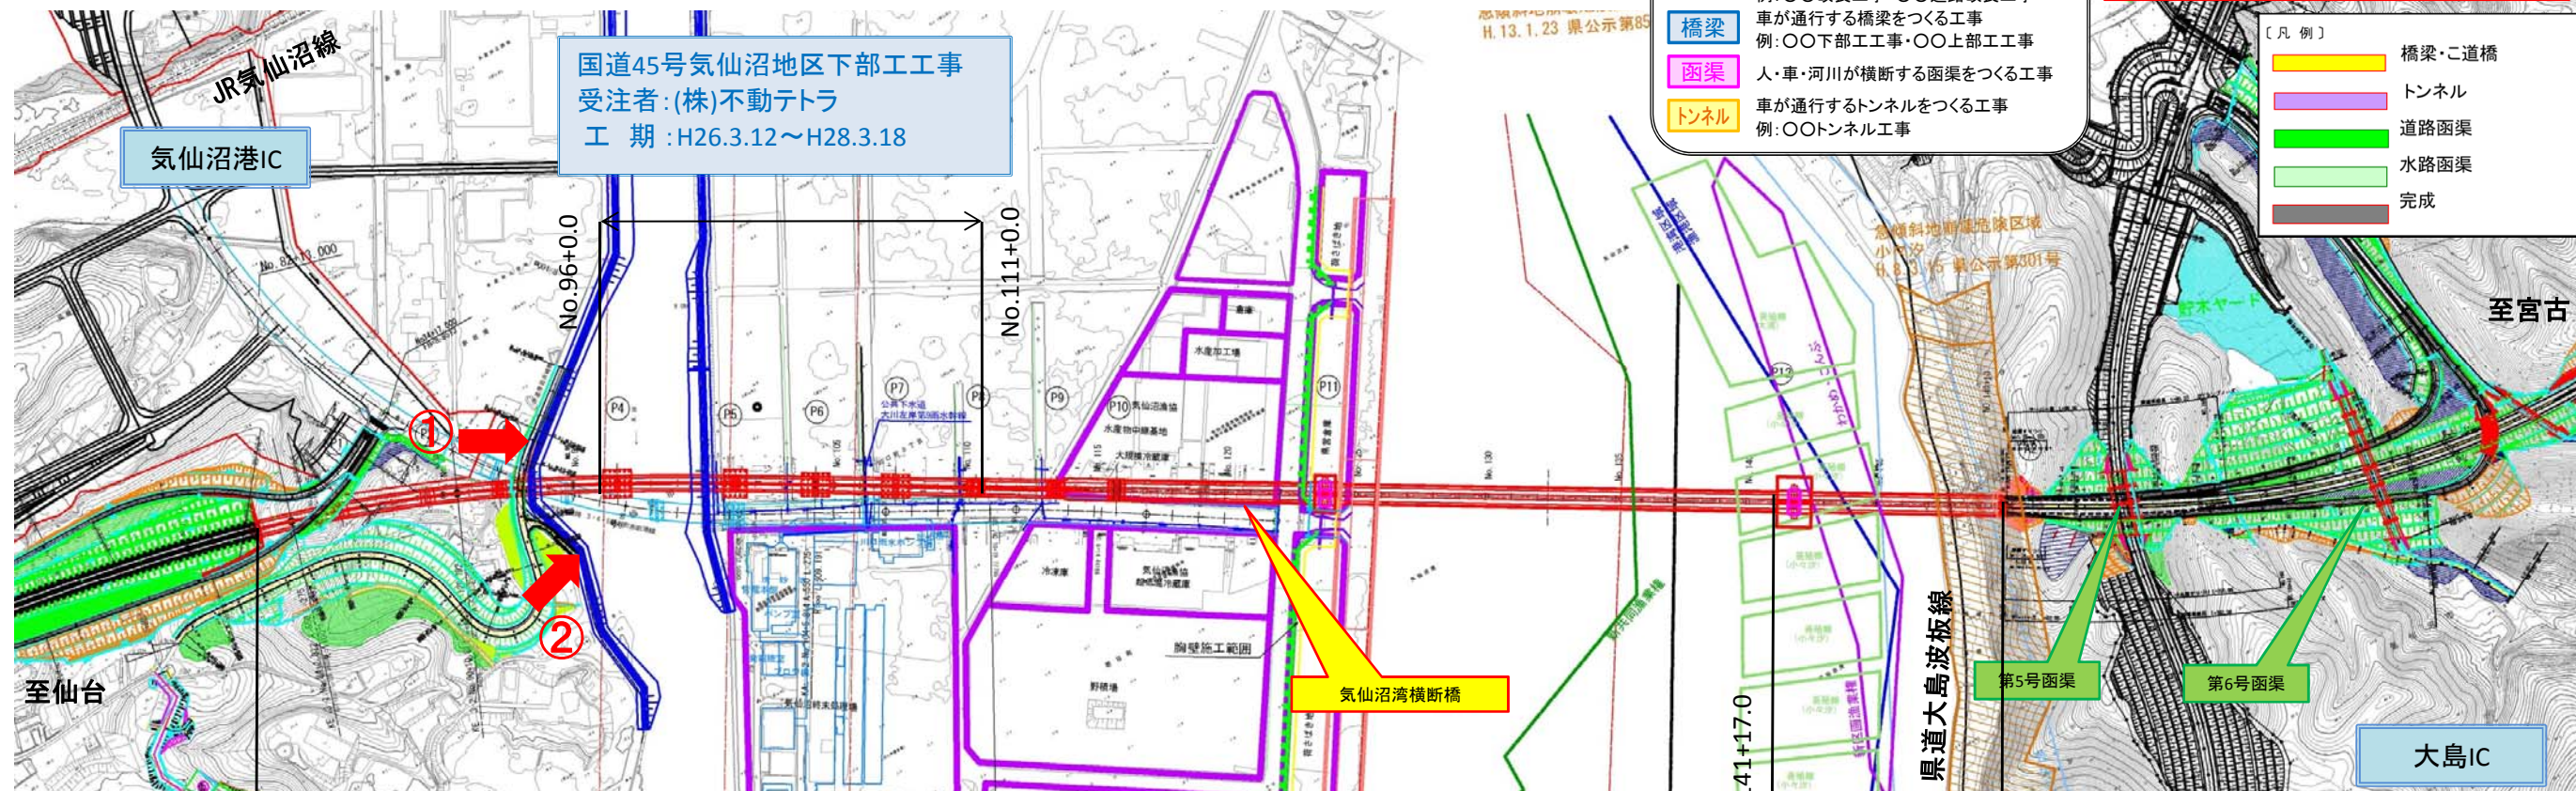



国道45号気仙沼湾横断橋松崎地区下部工工事  
受注者:東亜・不動テトラ建設工事  
共同企業体

国道45号気仙沼湾横断橋小々汐地区上部工工事  
受注者:鹿島・東亜建設工事

気仙沼湾横断橋全体一般図

① 起点側から終点側を望む

② 起点側から終点側を望む

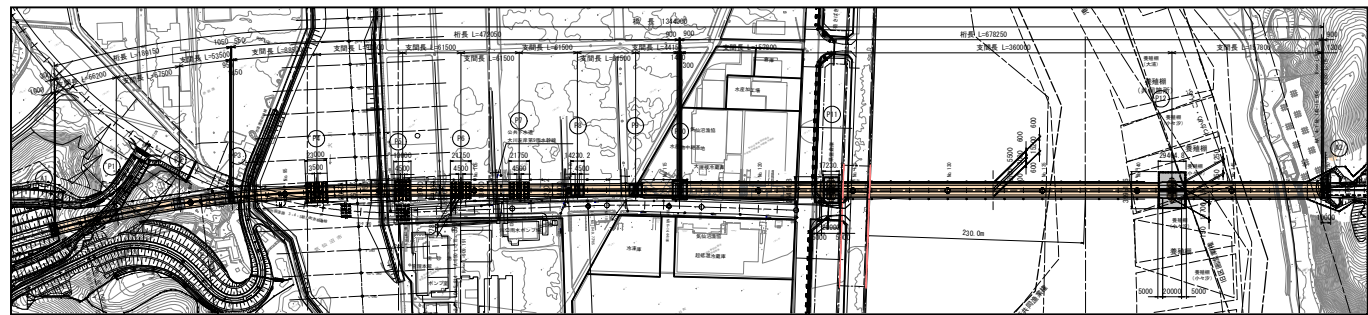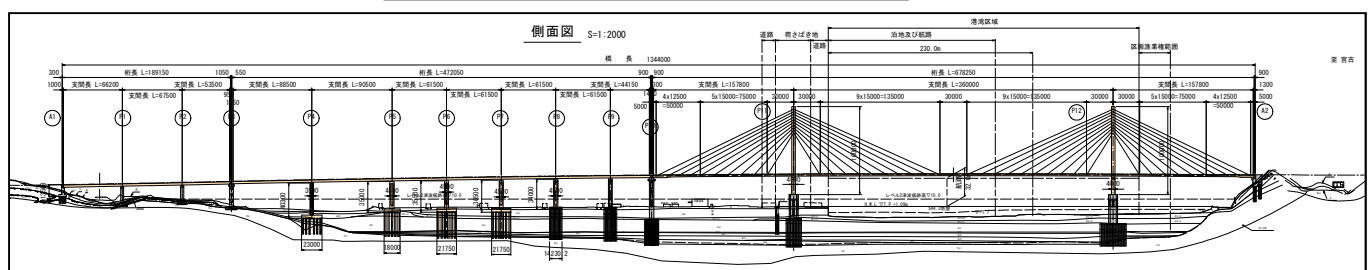

仮設構台施工状況



仮設構台施工状況