


気仙沼北IC～唐桑南IC (No. 250～No. 415) 工事進捗状況 ※IC名及び構造物名は全て仮称

H27年4月上旬時点

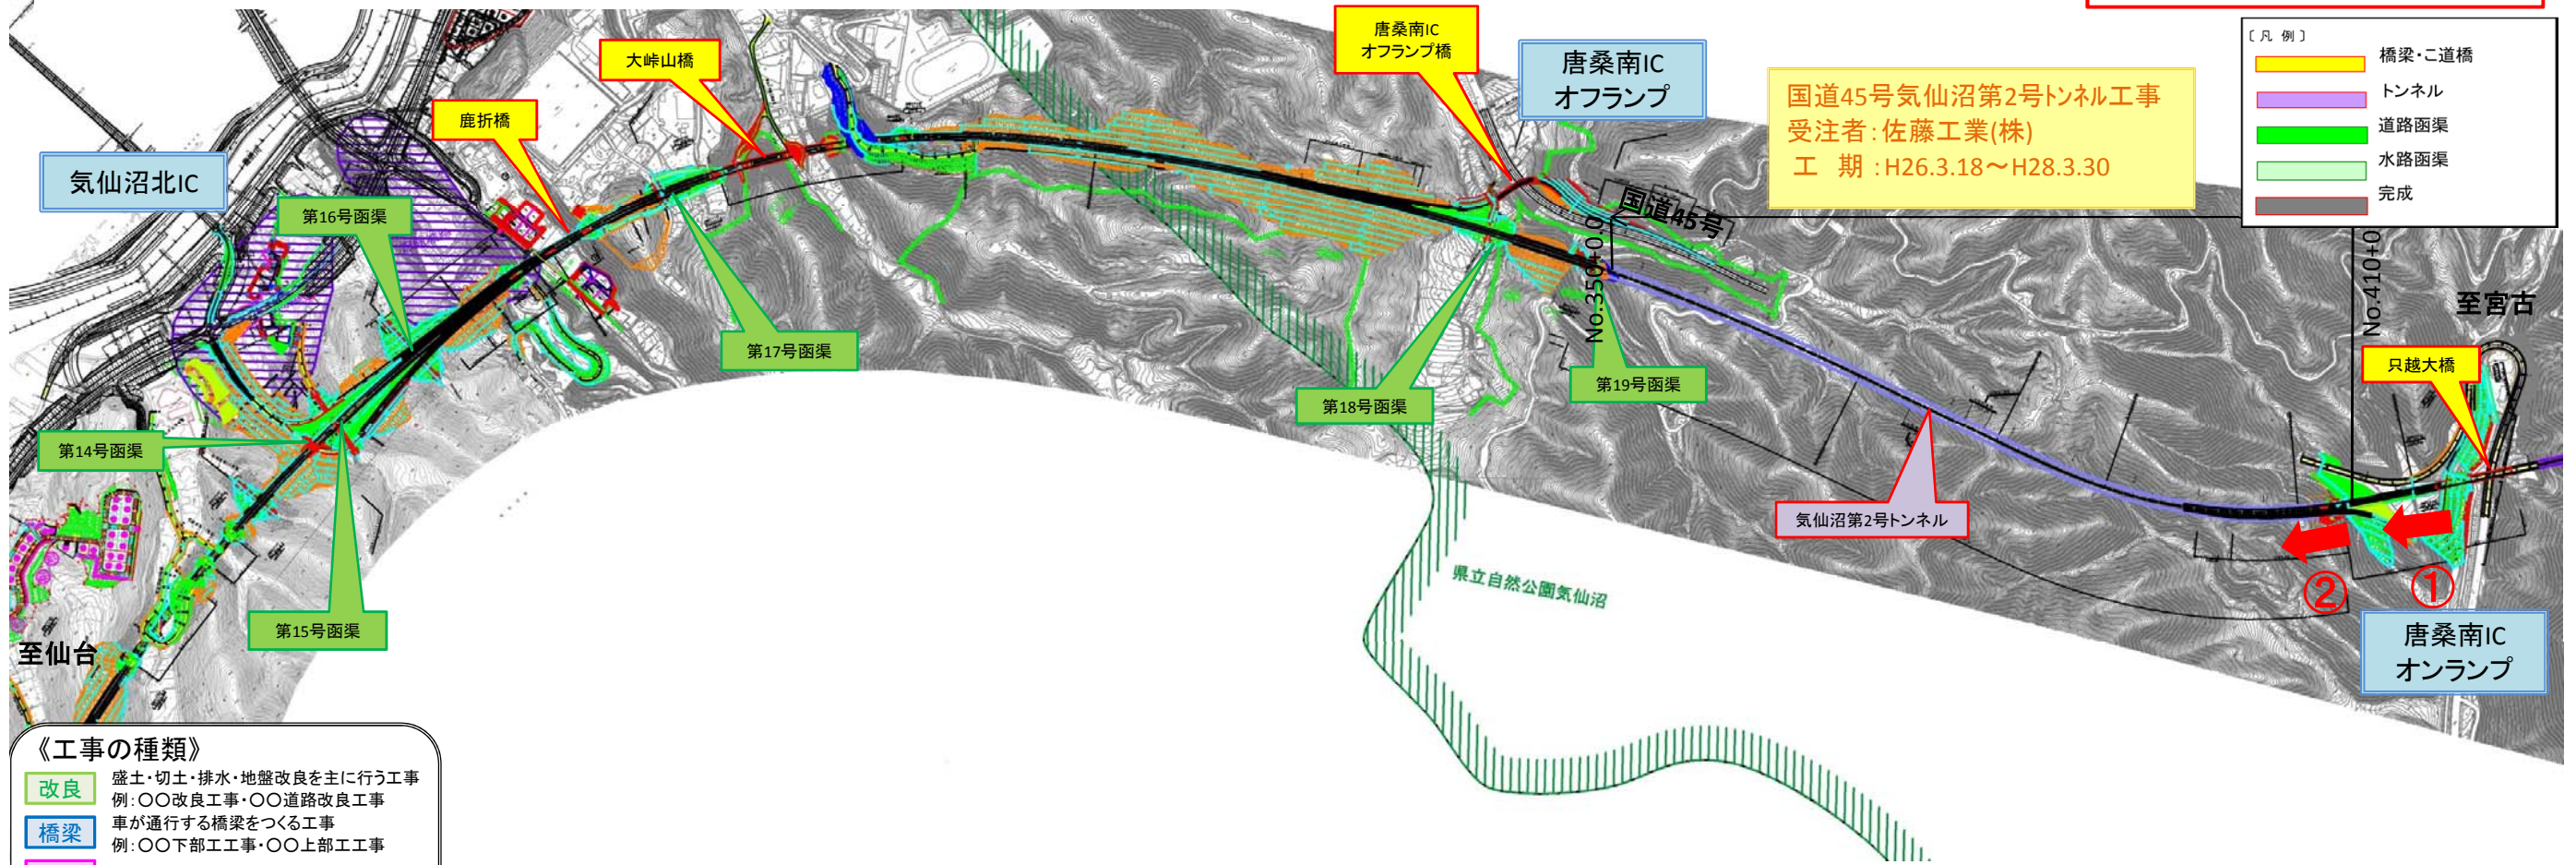

① 終点側から起点側を望む



掘削坑口付

② 終点側から起点側を望む



中央導坑