

唐桑北IC～県境(No. 10～No. 150)工事進捗状況 ※IC名及び構造物名は全て仮称


H27年4月上旬時点

《工事の種類》

- 改良** 盛土・切土・排水・地盤改良を主に行う工事
例：○○改良工事・○○道路改良工事
- 橋梁** 車が通行する橋梁をつくる工事
例：○○下部工工事・○○上部工工事
- 函渠** 人・車・河川が横断する函渠をつくる工事
- トンネル** 車が通行するトンネルをつくる工事
例：○○トンネル工事

〔凡例〕

- 橋梁・公道橋
- トンネル
- 道路函渠
- 水路函渠
- 完成

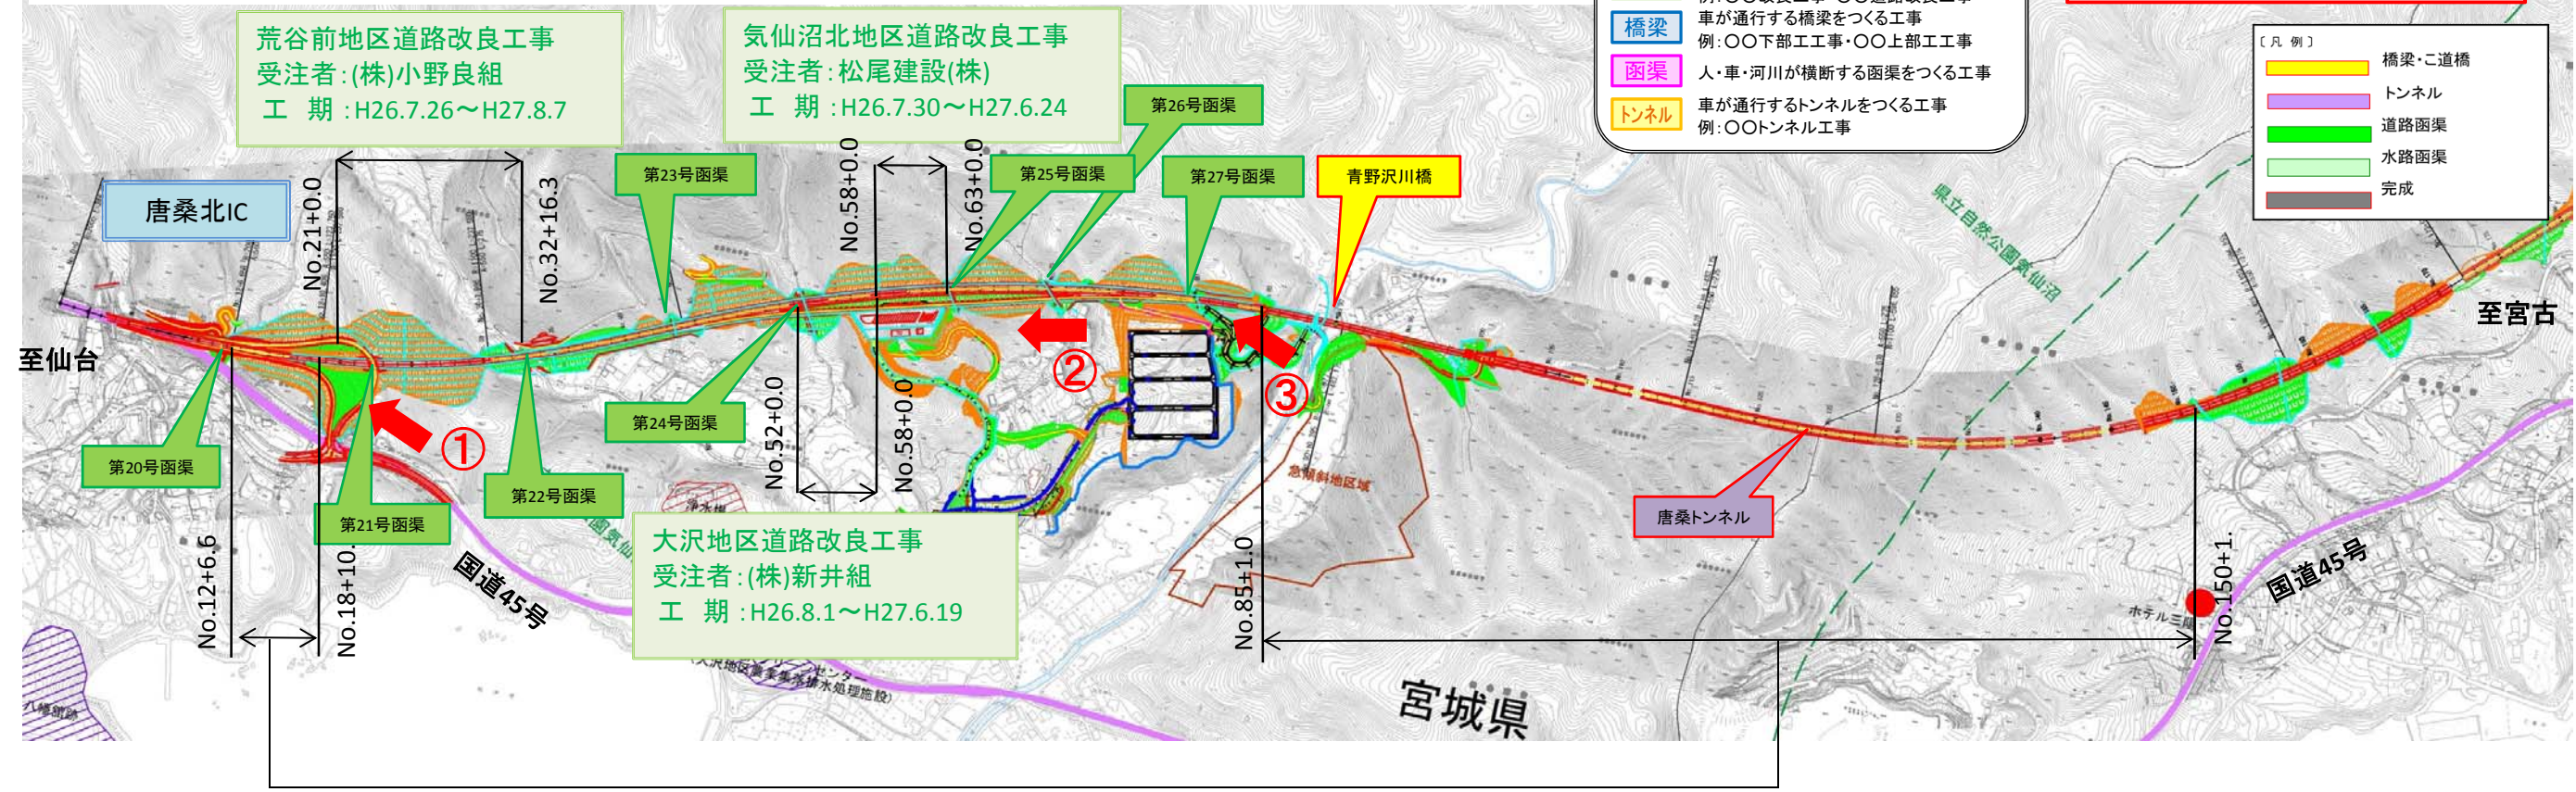

荒谷前地区道路改良工事
受注者:(株)小野良組
工期:H26.7.26～H27.8.7

気仙沼北地区道路改良工事
受注者:松尾建設(株)
工期:H26.7.30～H27.6.24

大沢地区道路改良工事
受注者:(株)新井組
工期:H26.8.1～H27.6.19

唐桑地区トンネル工事
受注者:国道45号唐桑地区トンネル工事
三井住友・岩田地崎特定建設工事
共同企業体
工期:H27.1.6～H28.10.21

①
終点側から起点側を望む

②
終点側から起点側を望む

③
終点側から起点側を望む



進入路造成状況



立木伐採・進入路造成状況



切土状況