


気仙沼IC～気仙沼港IC(No. 0～No. 95)工事進捗状況 ※IC名及び構造物名は全て仮称

H27年6月上旬時点

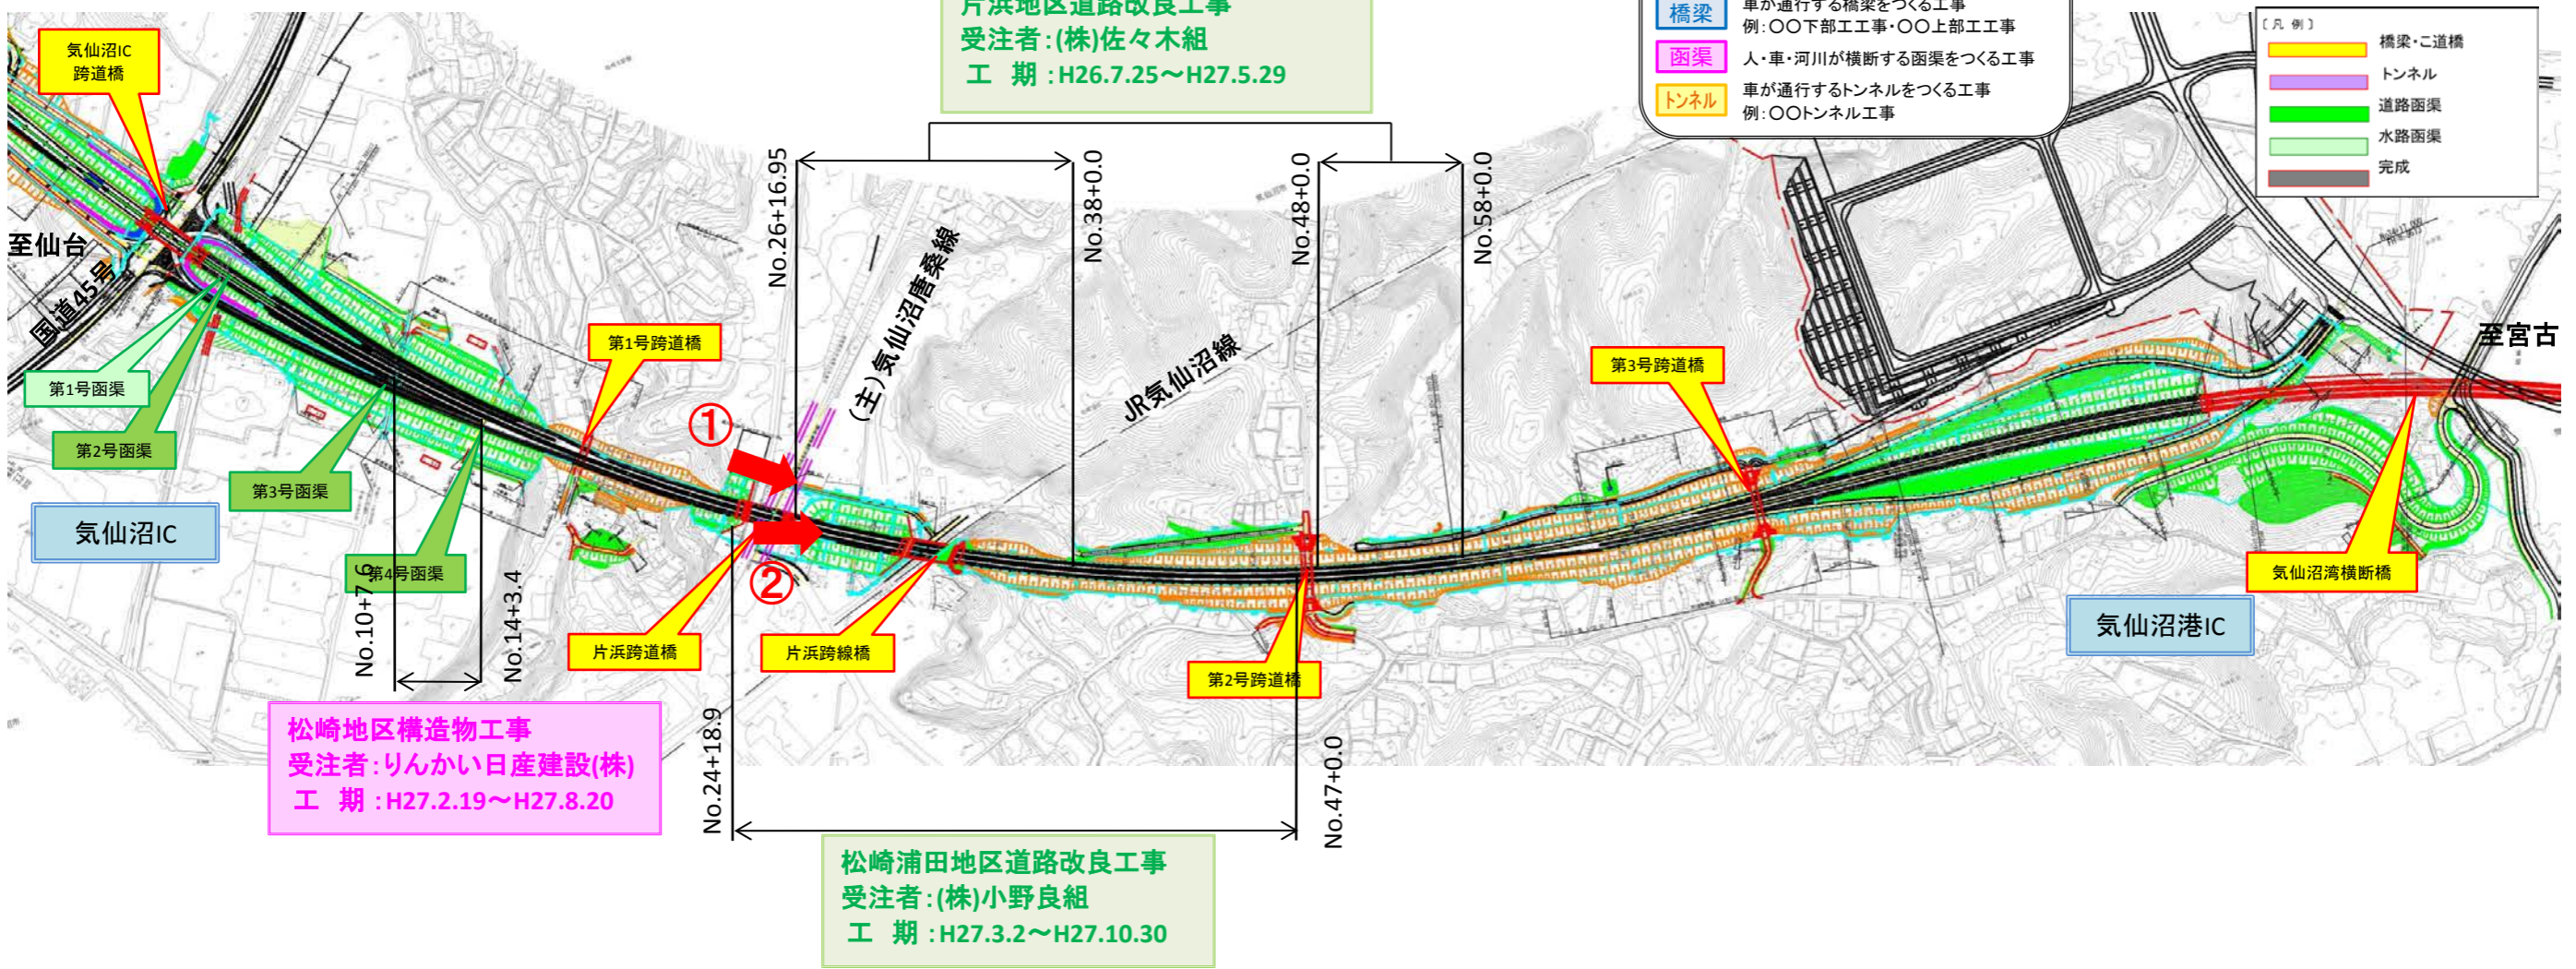

①
起点側から終点側を望む



橋台床掘状況

②
終点側から起点側を望む



橋台床掘状況