


気仙沼港IC～大島IC(No. 95～No. 170) 工事進捗状況 ※ic名及び構造物名は全て仮称



H27年6月上旬時点

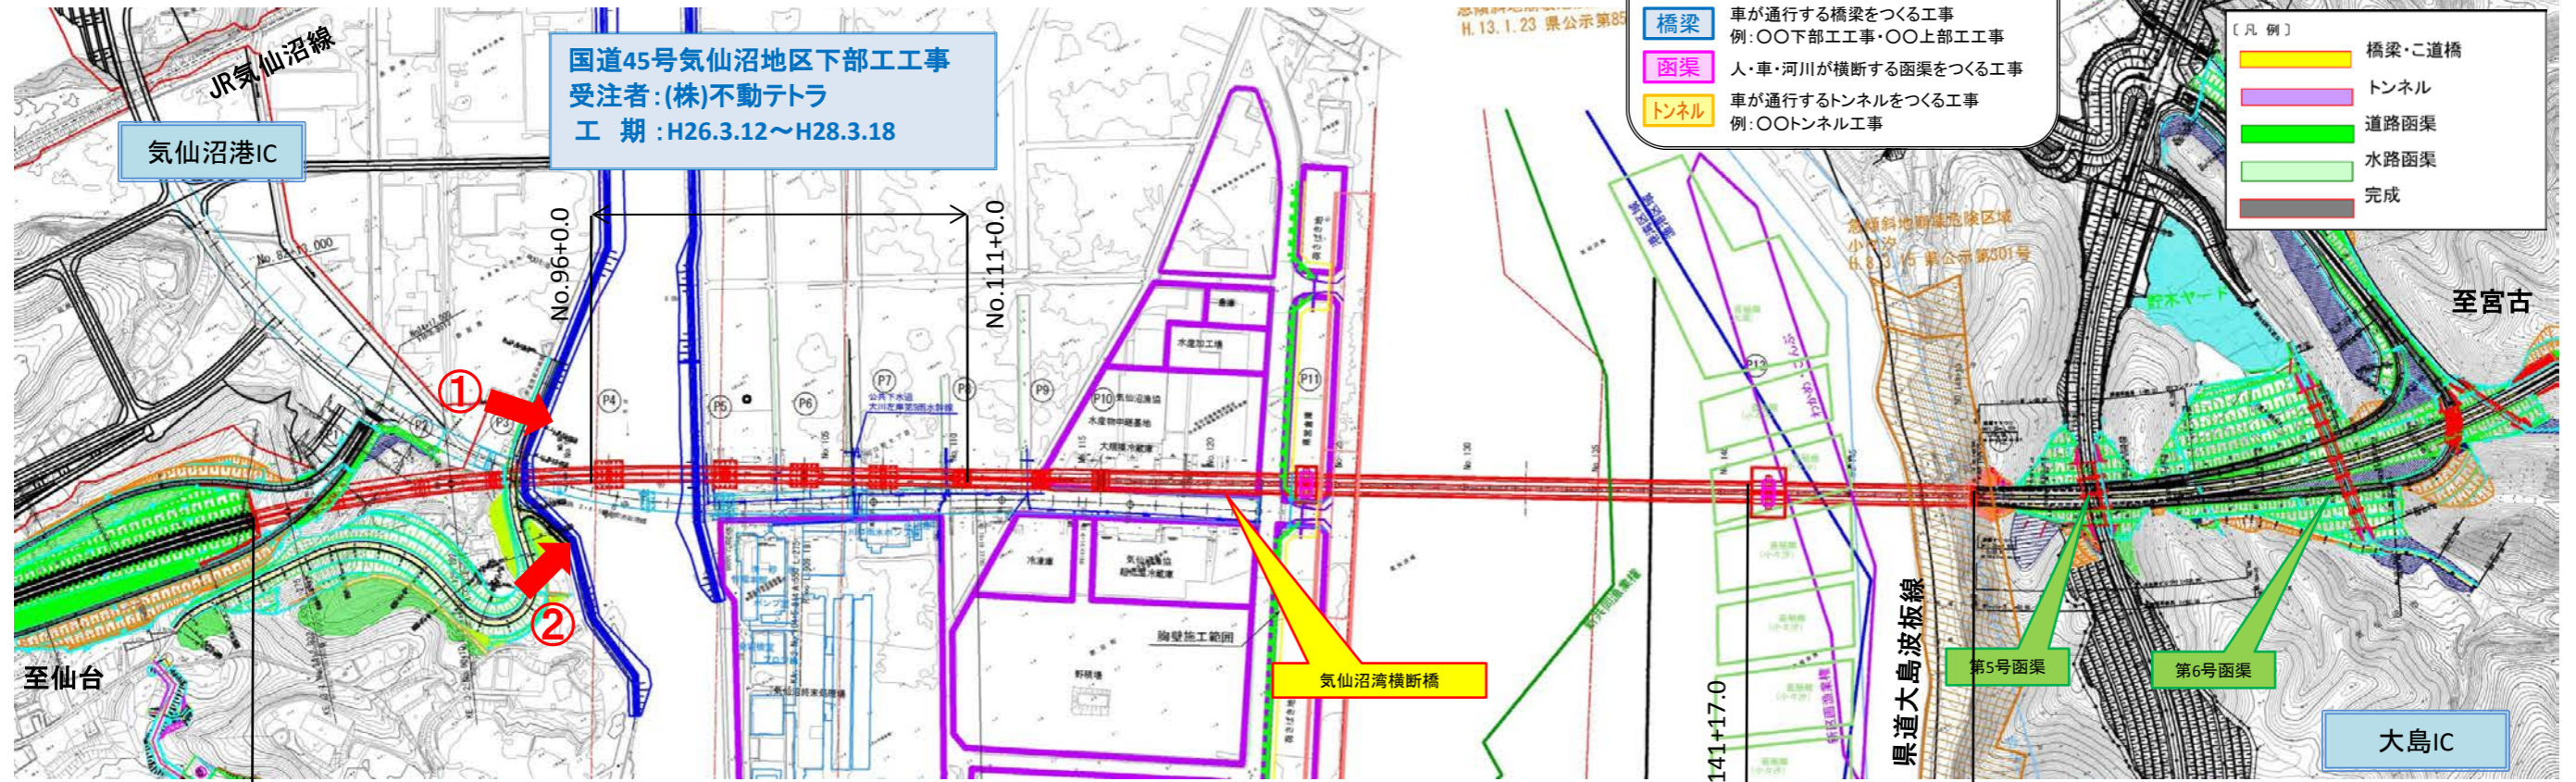

国道45号気仙沼湾横断橋松崎地区下部工工事
受注者: 東亜・不動テトラ建設工事
共同企業体
工期: H27.4.6～H30.3.16

国道45号気仙沼湾横断橋小々汐地区上部工工事
受注者: 鹿島・東亜建設工事
共同企業体
工期: H27.4.7～H30.1.31

気仙沼湾横断橋全体一般図

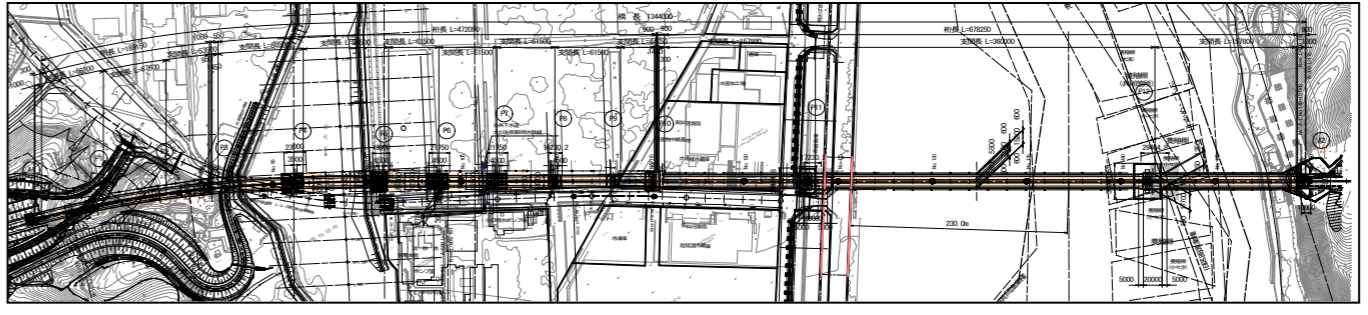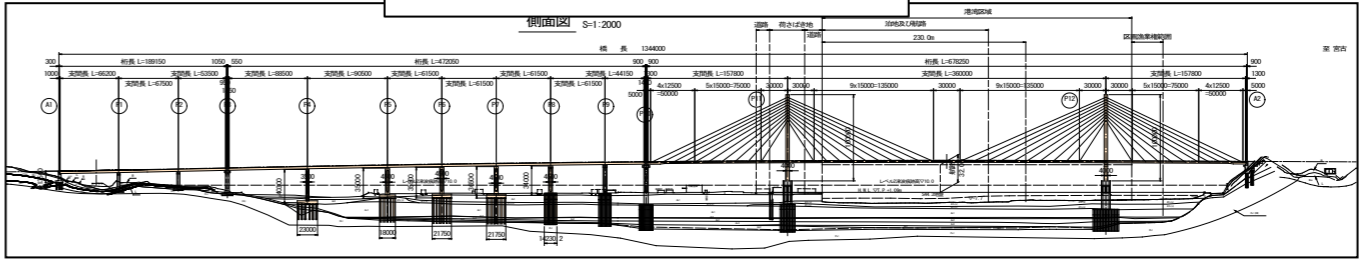

① 起点側から終点側を望む



仮設構台施工状況

② 起点側から終点側を望む



仮設構台施工状況