


気仙沼北IC～唐桑南IC (No. 250～No. 415) 工事進捗状況 ※IC名及び構造物名は全て仮称

H27年6月上旬時点

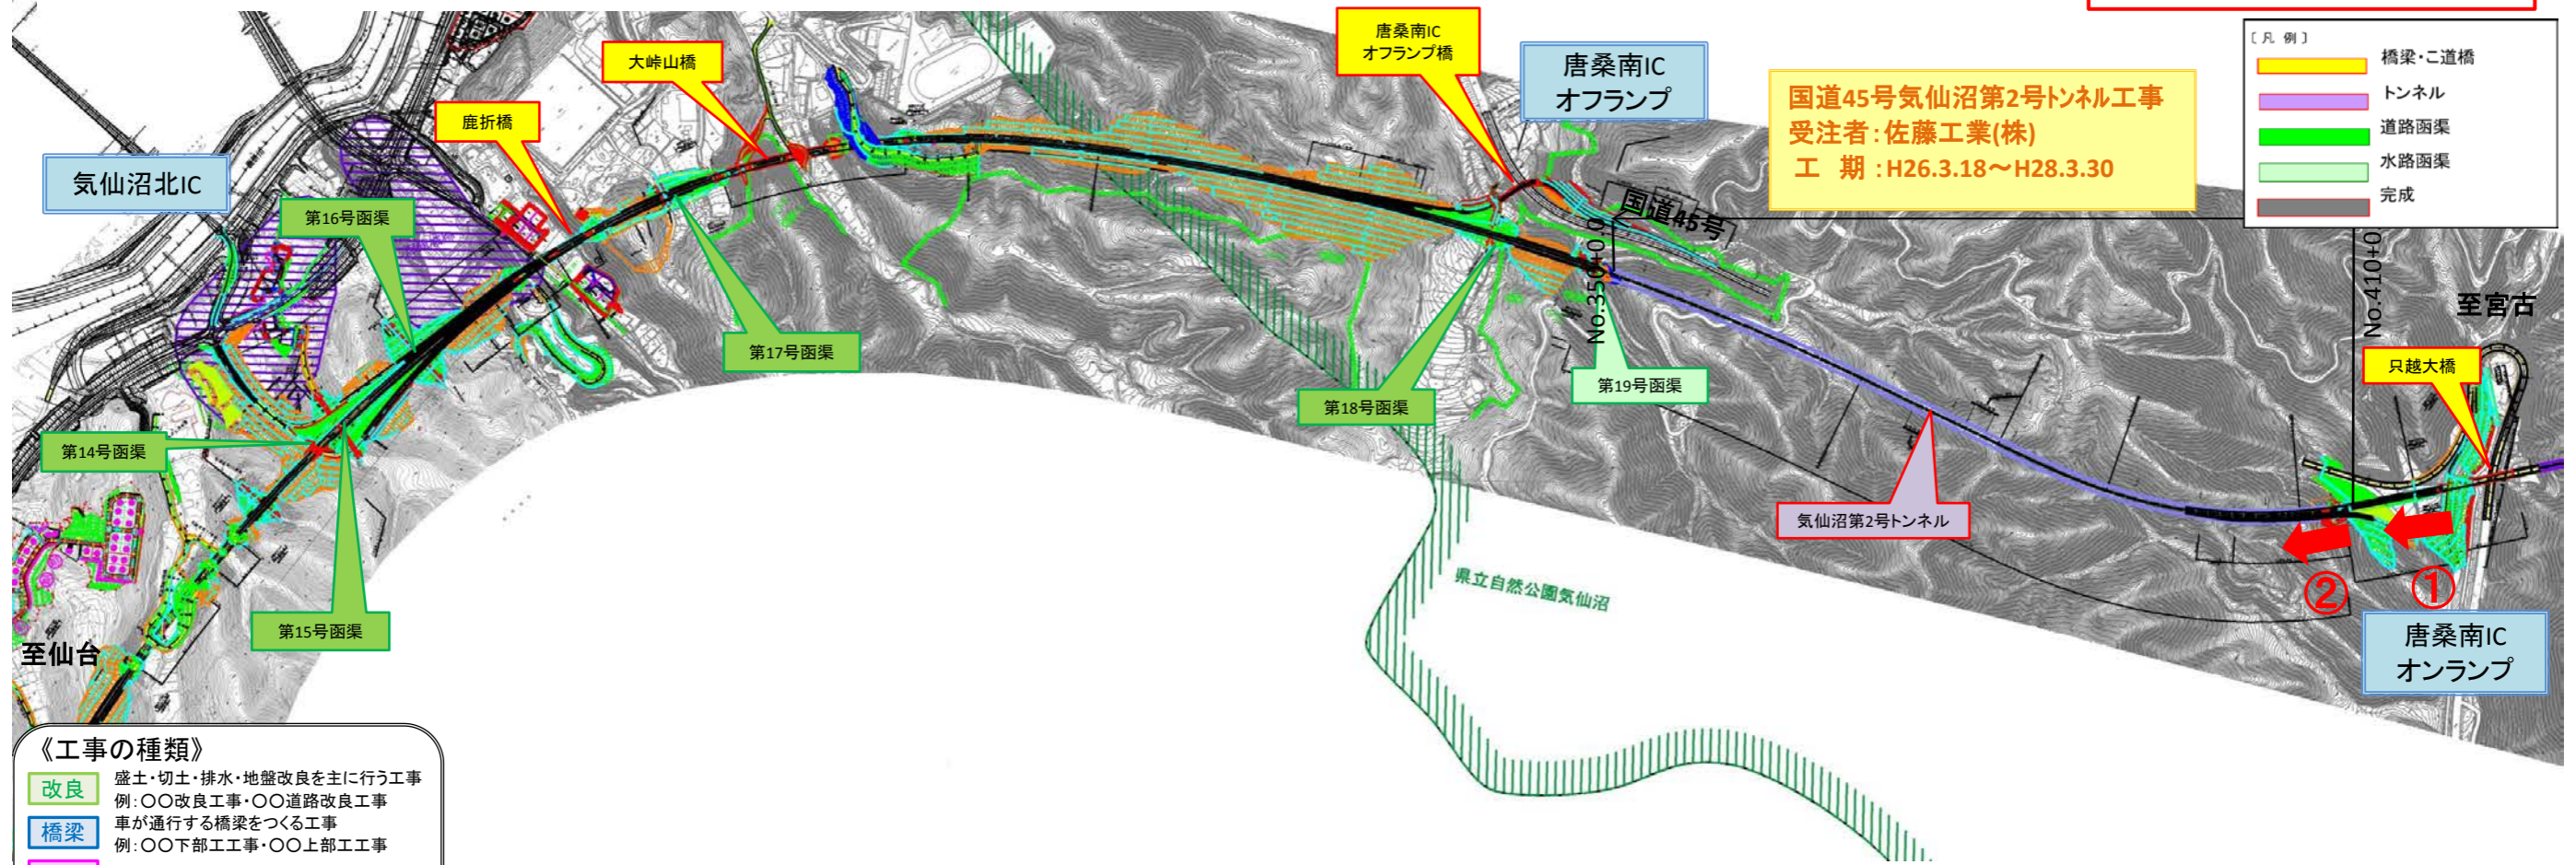

- 《工事の種類》
- 改良** 盛土・切土・排水・地盤改良を主に行う工事
例: ○○改良工事・○○道路改良工事
 - 橋梁** 車が通行する橋梁をつくる工事
例: ○○下部工工事・○○上部工工事
 - 函渠** 人・車・河川が横断する函渠をつくる工事
 - トンネル** 車が通行するトンネルをつくる工事
例: ○○トンネル工事

① 終点側から起点側を望む



トンネル坑口状況

② 終点側から起点側を望む



トンネル切羽状況