


唐桑北IC～県境(No. 10～No. 150)工事進捗状況 ※ic名及び構造物名は全て仮称

H27年6月上旬時点

- 《工事の種類》
- 改良** 盛土・切土・排水・地盤改良を主に行う工事
例: ○○改良工事・○○道路改良工事
 - 橋梁** 車が通行する橋梁をつくる工事
例: ○○下部工工事・○○上部工工事
 - 函渠** 人・車・河川が横断する函渠をつくる工事
 - トンネル** 車が通行するトンネルをつくる工事
例: ○○トンネル工事

- 〔凡例〕
- 橋梁・公道橋
 - トンネル
 - 道路函渠
 - 水路函渠
 - 完成

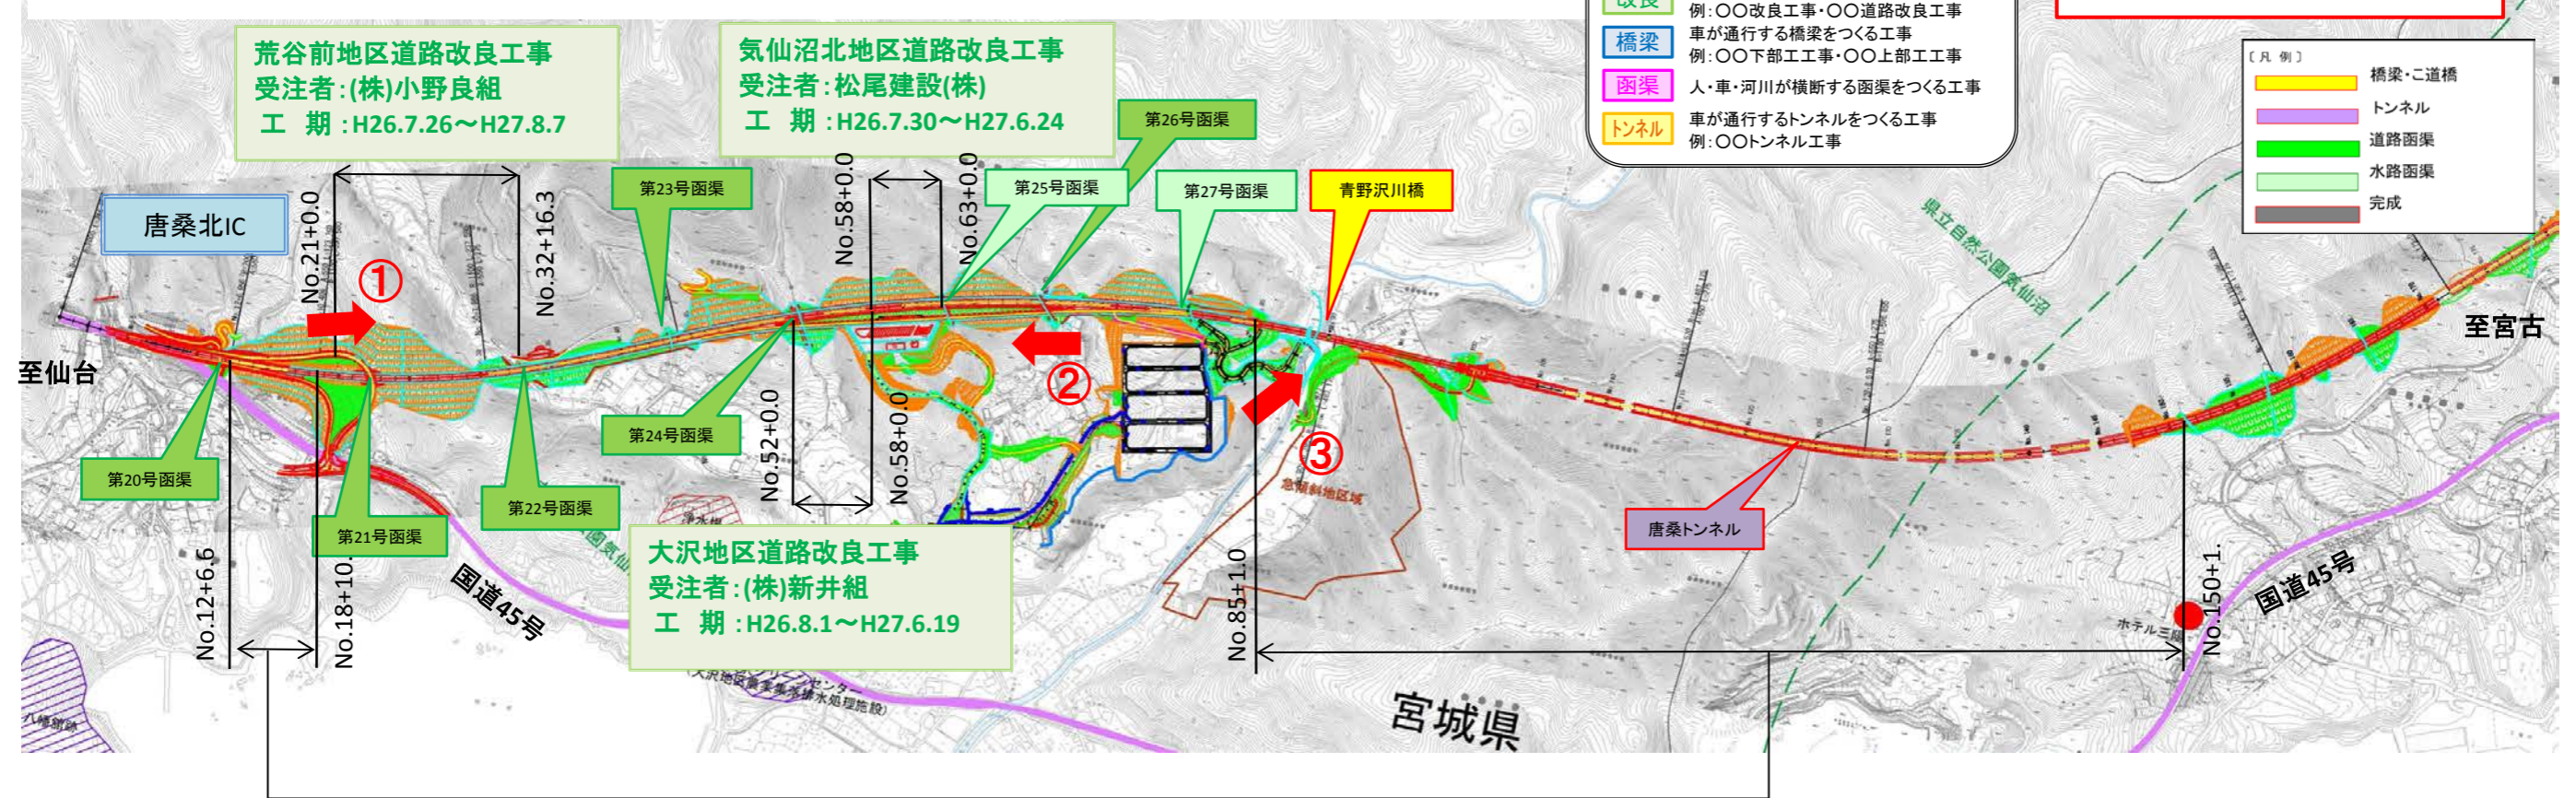

唐桑地区トンネル工事
 受注者: 国道45号唐桑地区トンネル工事
 三井住友・岩田地崎特定建設工事
 共同企業体
 工期: H27.1.6～H28.10.21

①
 起点側から終点側を望む

②
 終点側から起点側を望む

③
 起点側から終点側を望む



切土状況



切土状況



ヤード造成状況