


# 大島IC～気仙沼北IC(No. 170～No. 250)工事進捗状況 ※IC名及び構造物名は全て仮称

H27年11月上旬時点



①  
搬入路を本線側に望む

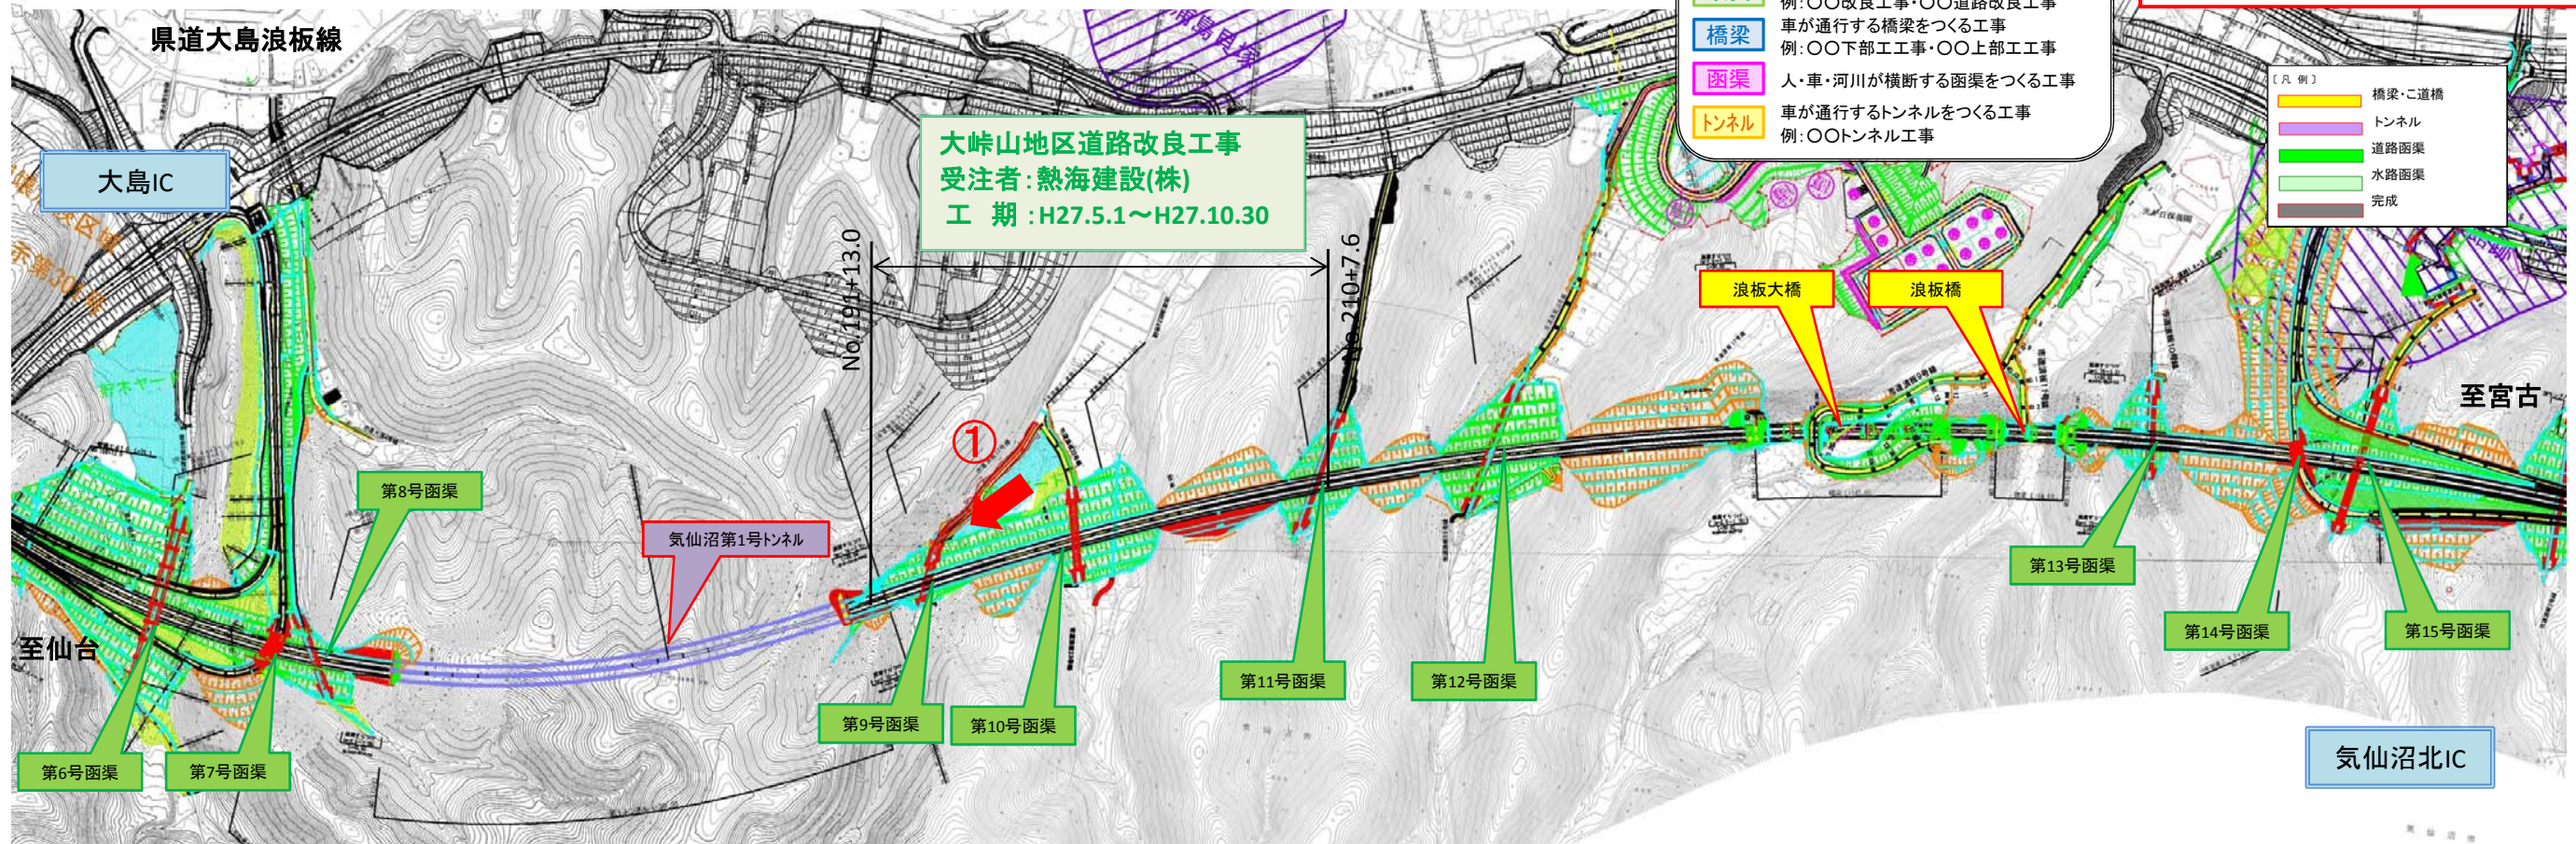

BOX構築状況