


# 気仙沼北IC～唐桑南IC (No. 250～No. 415) 工事進捗状況 ※IC名及び構造物名は全て仮称

H27年12月上旬時点

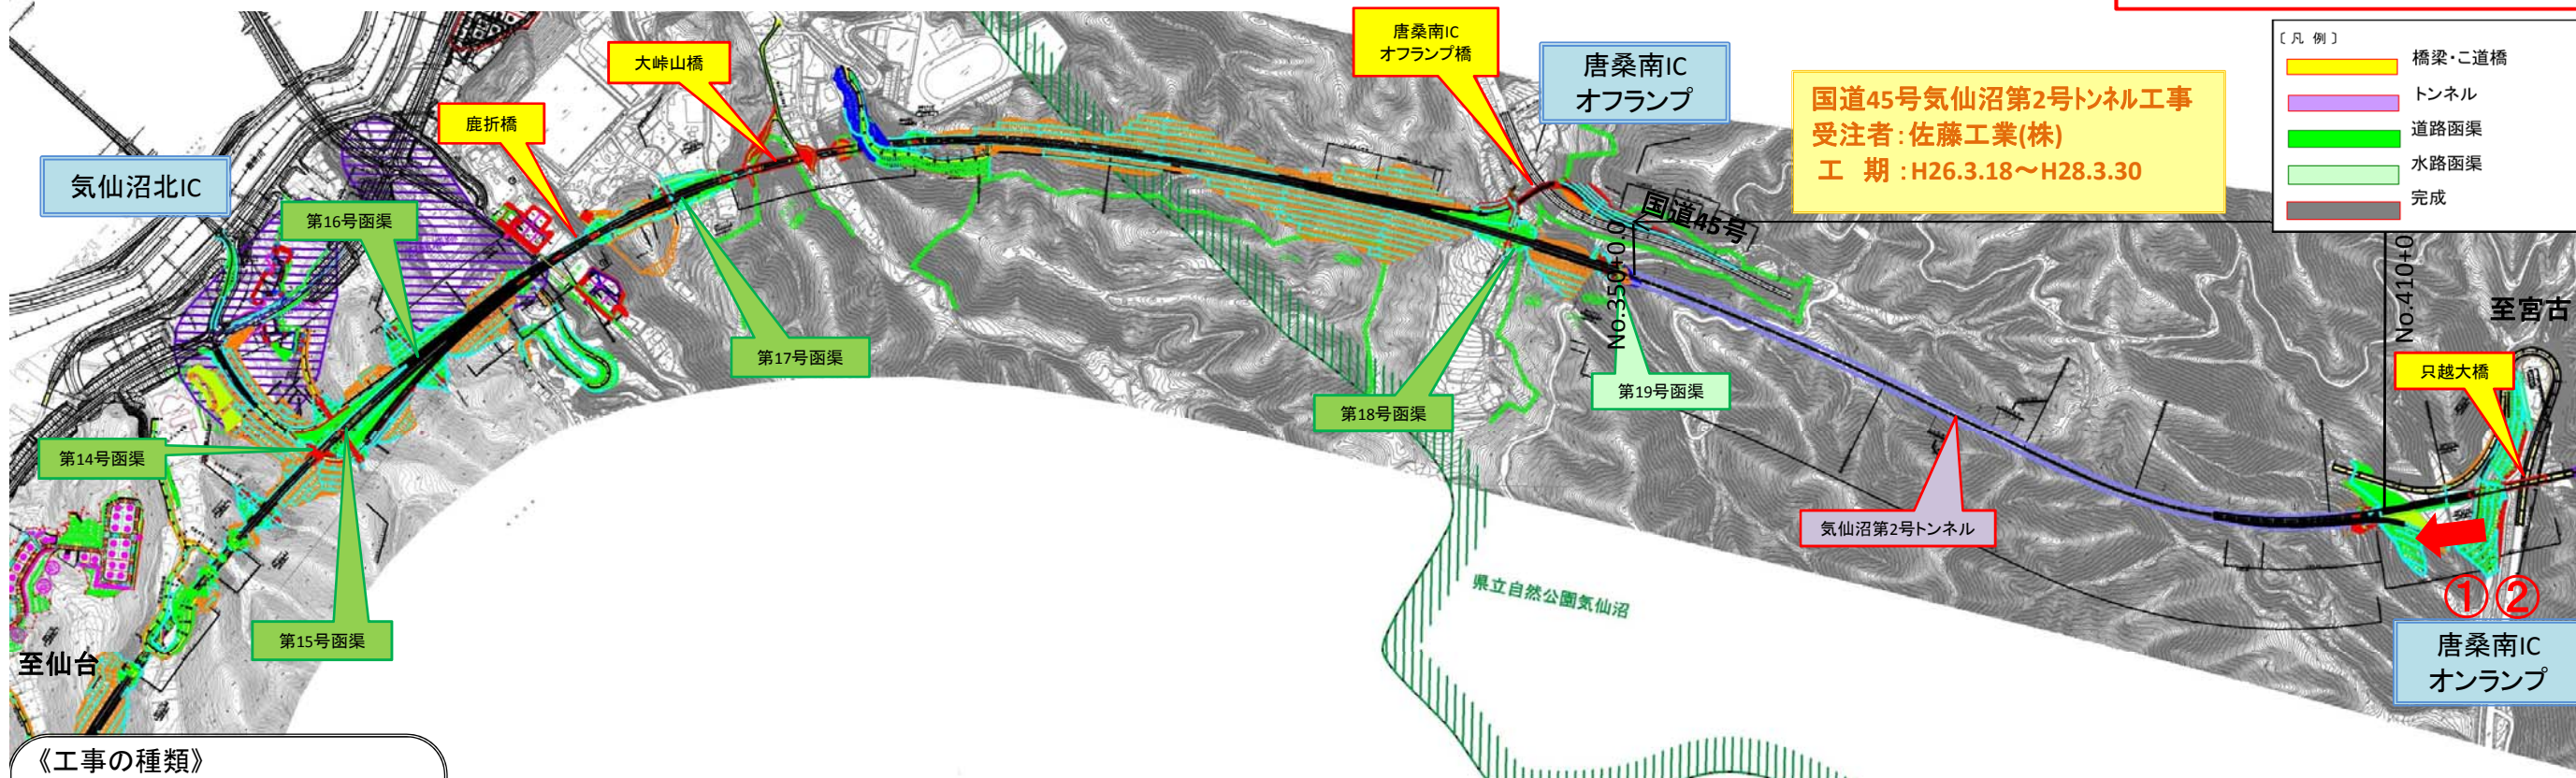

《工事の種類》

改良	盛土・切土・排水・地盤改良を主に行う工事 例:○○改良工事・○○道路改良工事
橋梁	車が通行する橋梁をつくる工事 例:○○下部工工事・○○上部工工事
函渠	人・車・河川が横断する函渠をつくる工事
トンネル	車が通行するトンネルをつくる工事 例:○○トンネル工事

① 終点側から起点側を望む



トンネル掘削状況

② 終点側から起点側を望む



トンネル掘削状況