


気仙沼IC～気仙沼港IC(No. 0～No. 95)工事進捗状況 ※IC名及び構造物名は全て仮称

H28年1月上旬時点

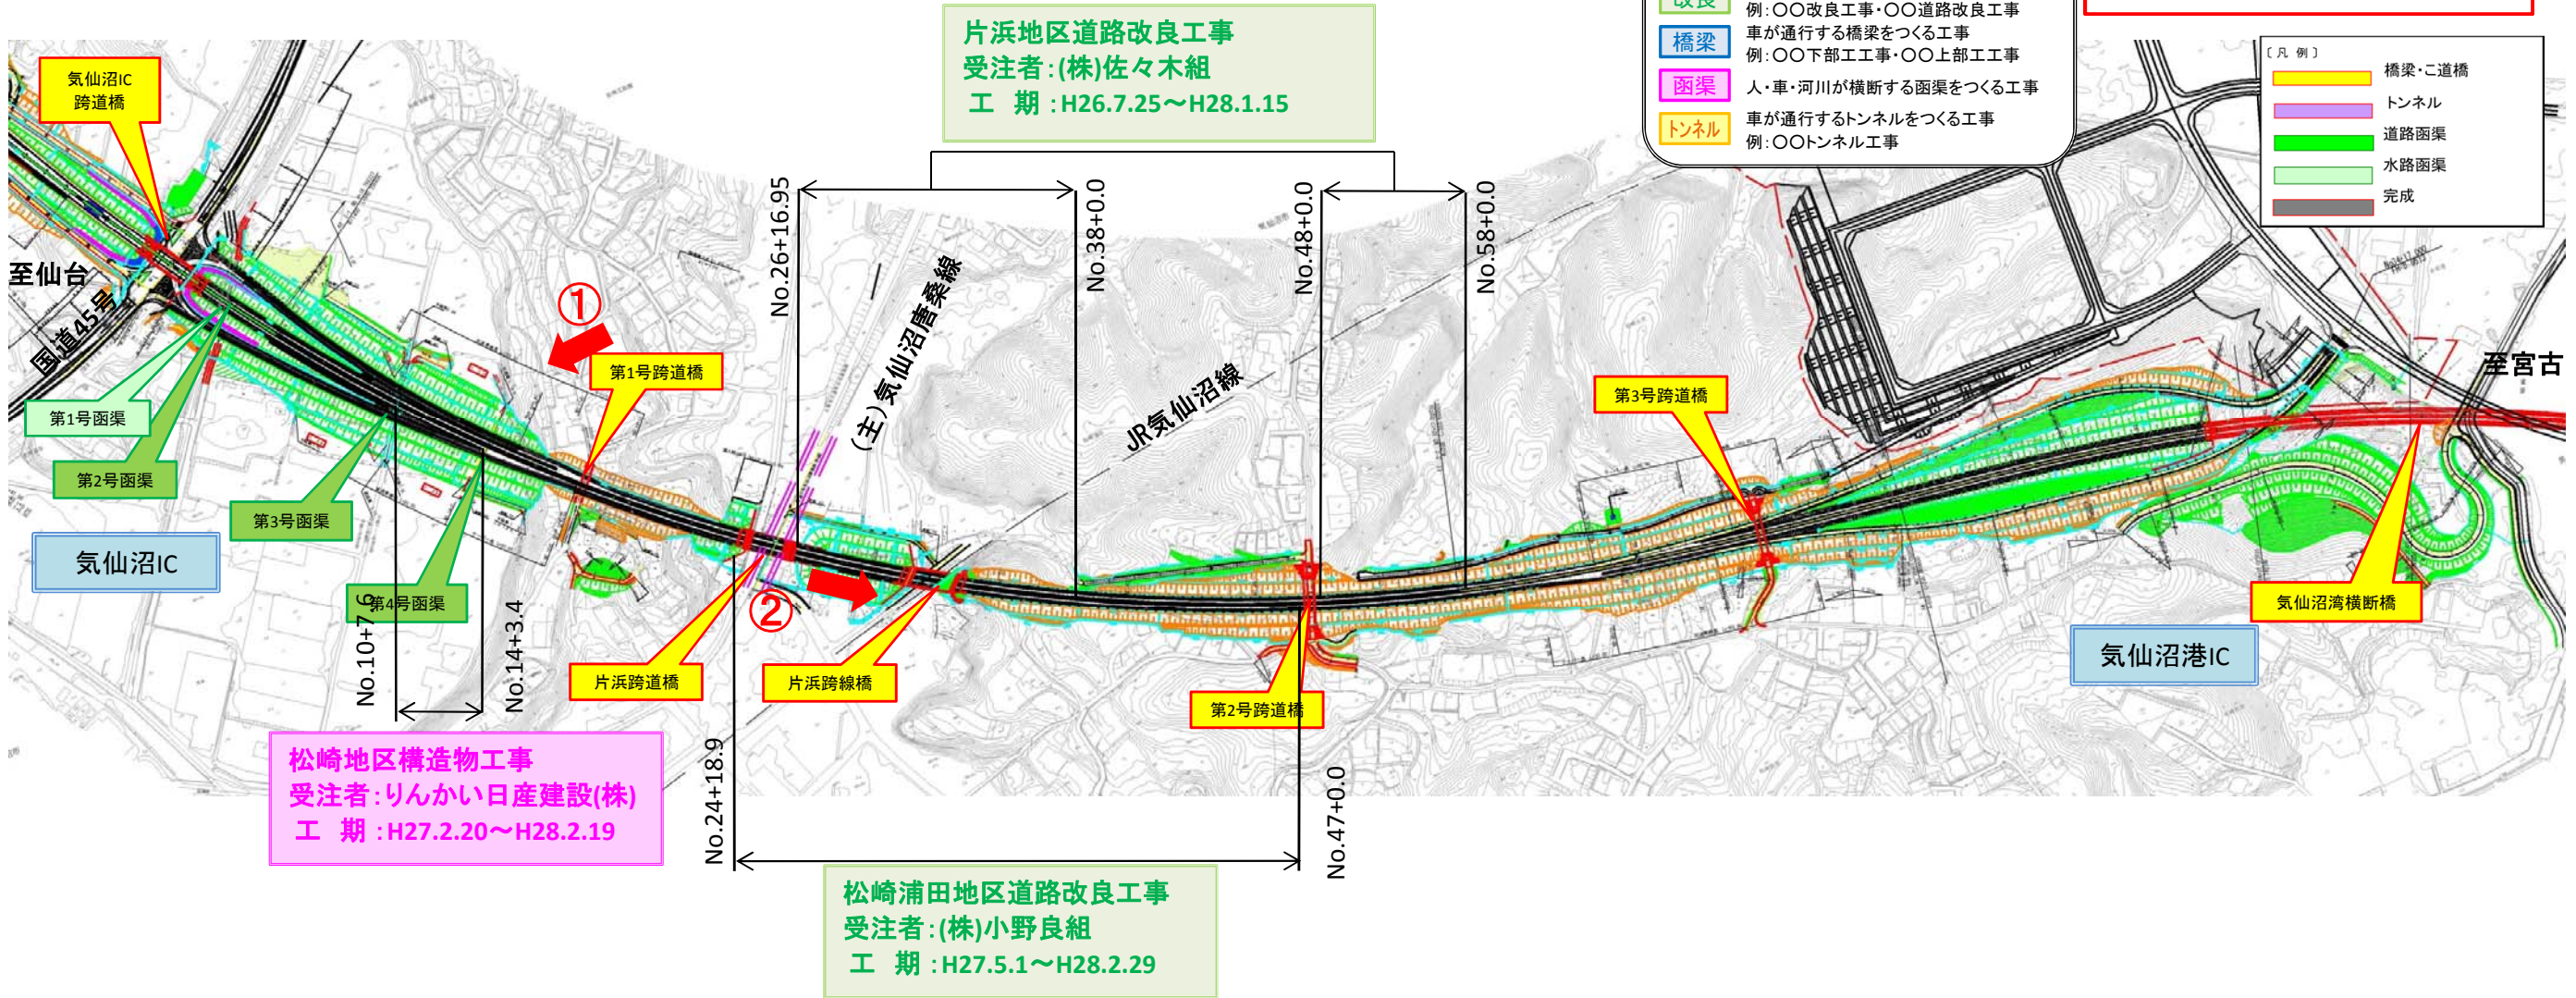

① 起点側から終点側を望む



BOX構築状況

② 起点側から終点側を望む



橋台構築状況