


気仙沼港IC～大島IC(No. 95～No. 170)工事進捗状況 ※ic名及び構造物名は全て仮称

H28年1月上旬時点

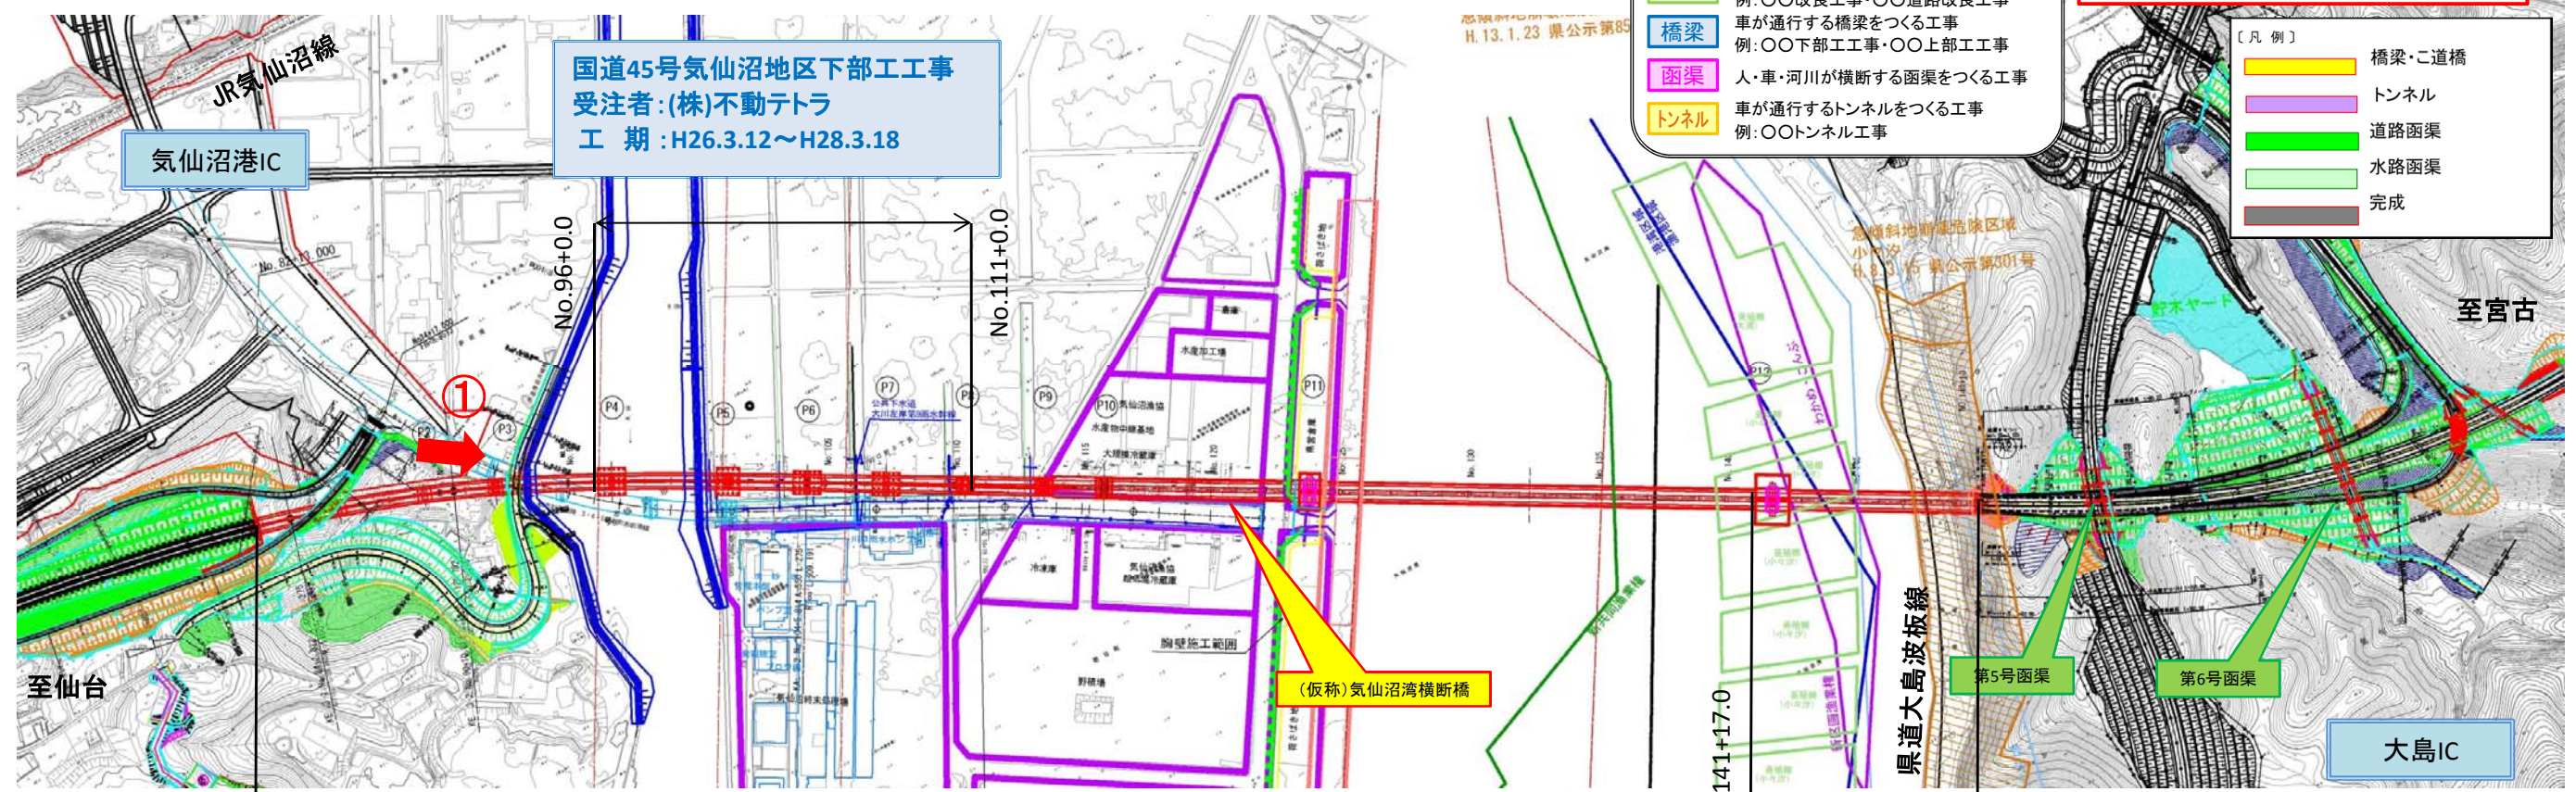

《工事の種類》

- 改良** 盛土・切土・排水・地盤改良を主に行う工事
例：○○改良工事・○○道路改良工事
- 橋梁** 車が通行する橋梁をつくる工事
例：○○下部工工事・○○上部工工事
- 函渠** 人・車・河川が横断する函渠をつくる工事
- トンネル** 車が通行するトンネルをつくる工事
例：○○トンネル工事

〔凡例〕

- 橋梁・公道橋
- トンネル
- 道路函渠
- 水路函渠
- 完成



国道45号気仙沼湾横断橋松崎地区下部工工事
受注者：東亜・不動テトラ建設工事
共同企業体
工期：H27.4.6～H30.3.16

国道45号気仙沼湾横断橋小々汐地区上部工工事
受注者：鹿島・東亜建設工事
共同企業体
工期：H27.4.6～H30.2.23

No.82+13.0

No.149+17.0

気仙沼湾横断橋全体一般図

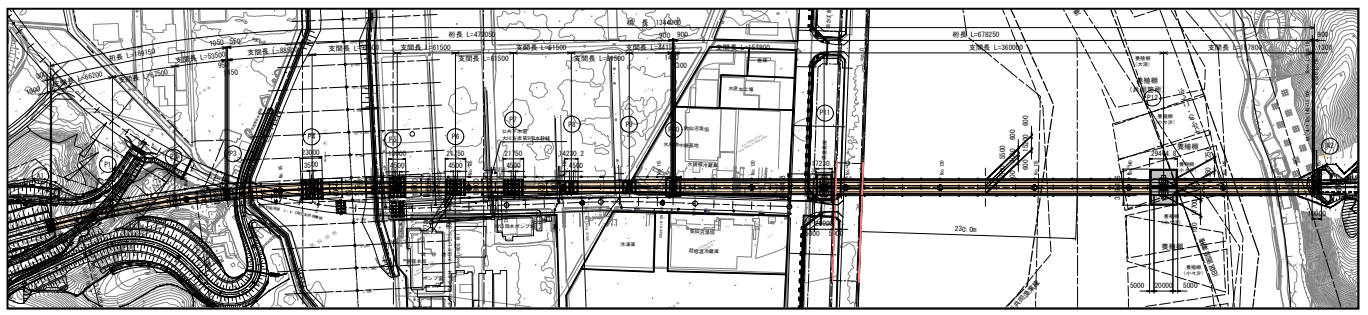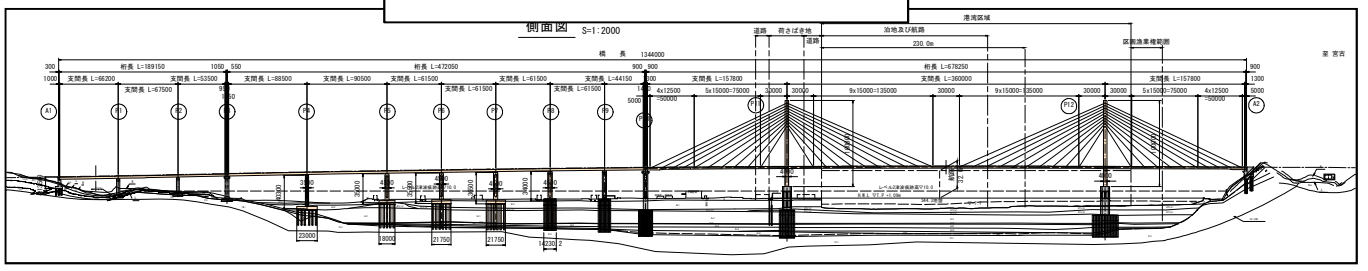

①
起点側から終点側を望む



橋脚構築状況