


大島IC～気仙沼北IC(No. 170～No. 250)工事進捗状況 ※IC名及び構造物名は全て仮称

H28年1月上旬時点



①
搬入路を本線側に望む

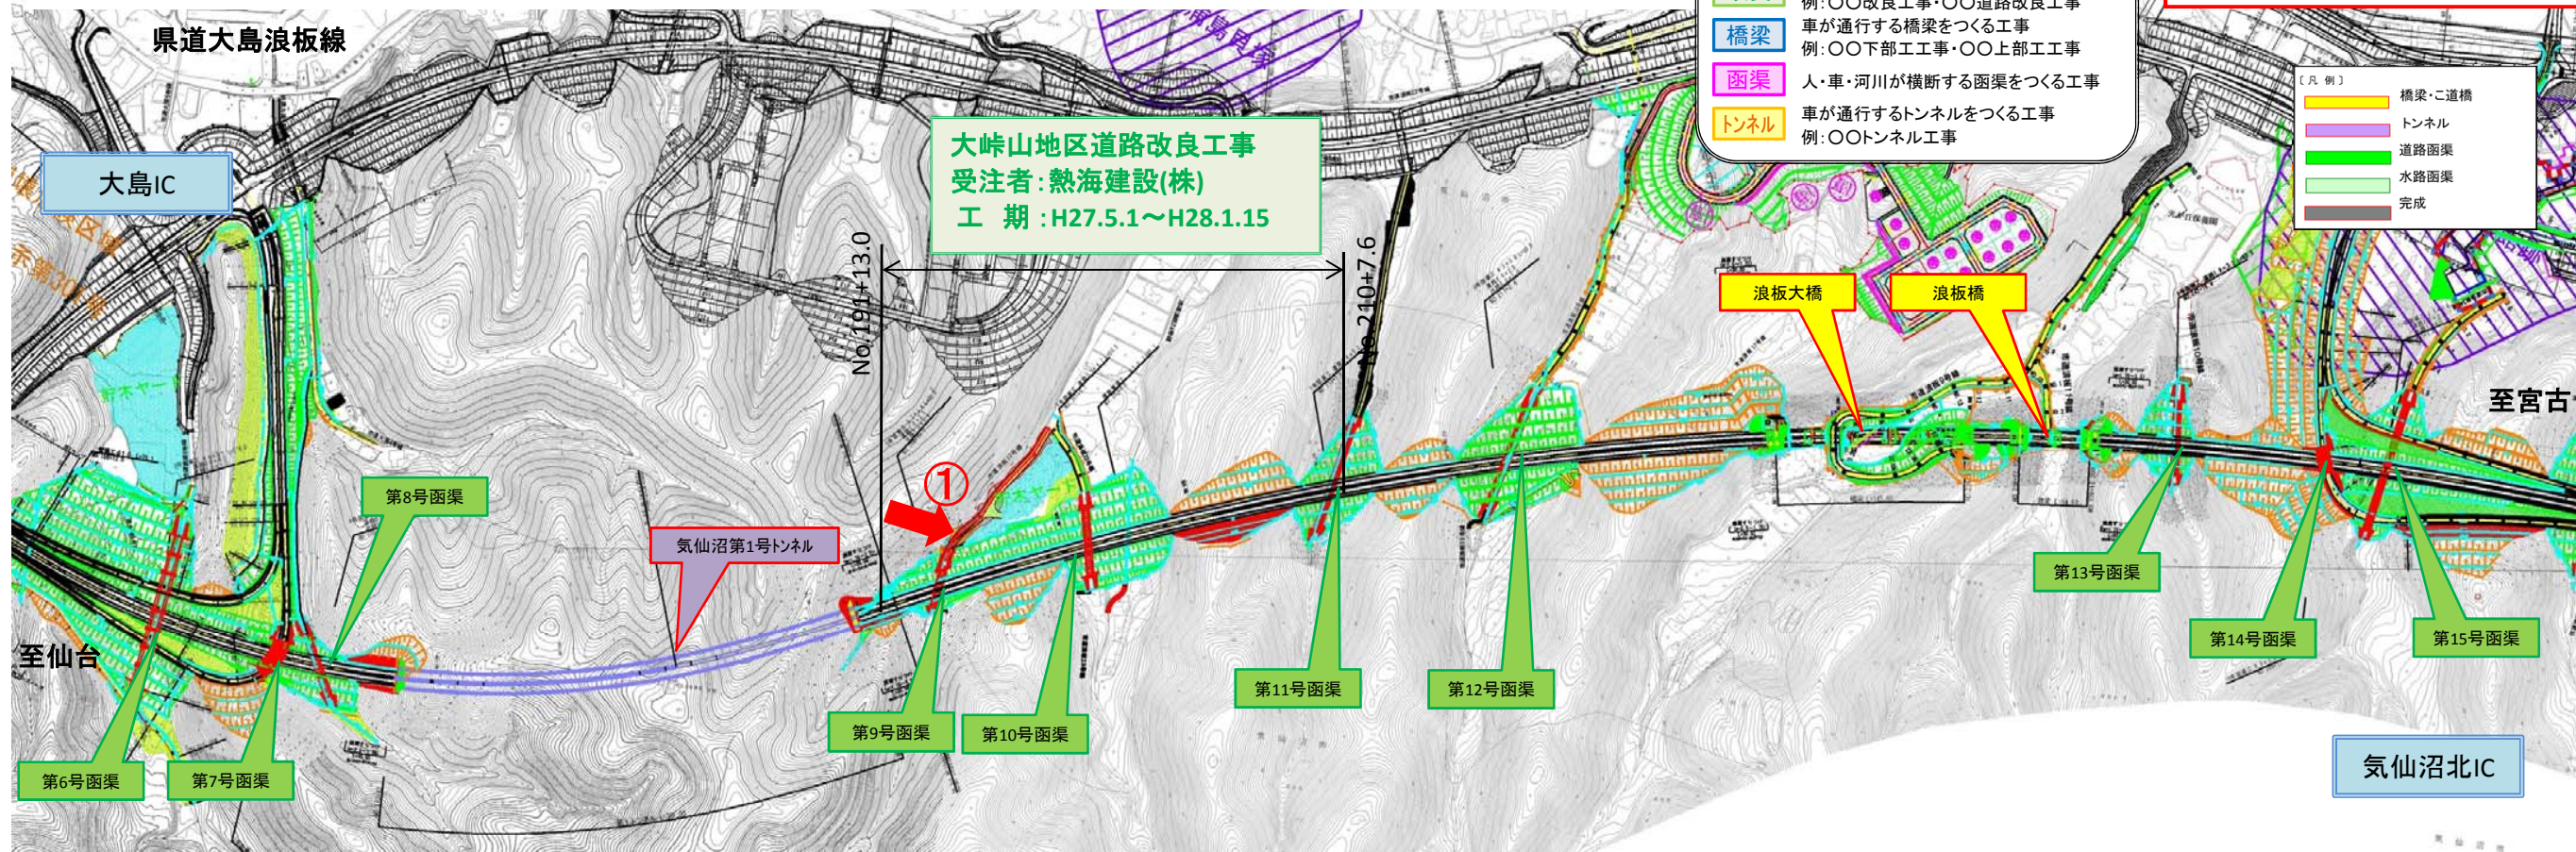

切土状況