


# 気仙沼北IC～唐桑南IC (No. 250～No. 415) 工事進捗状況 ※IC名及び構造物名は全て仮称

H28年3月上旬時点

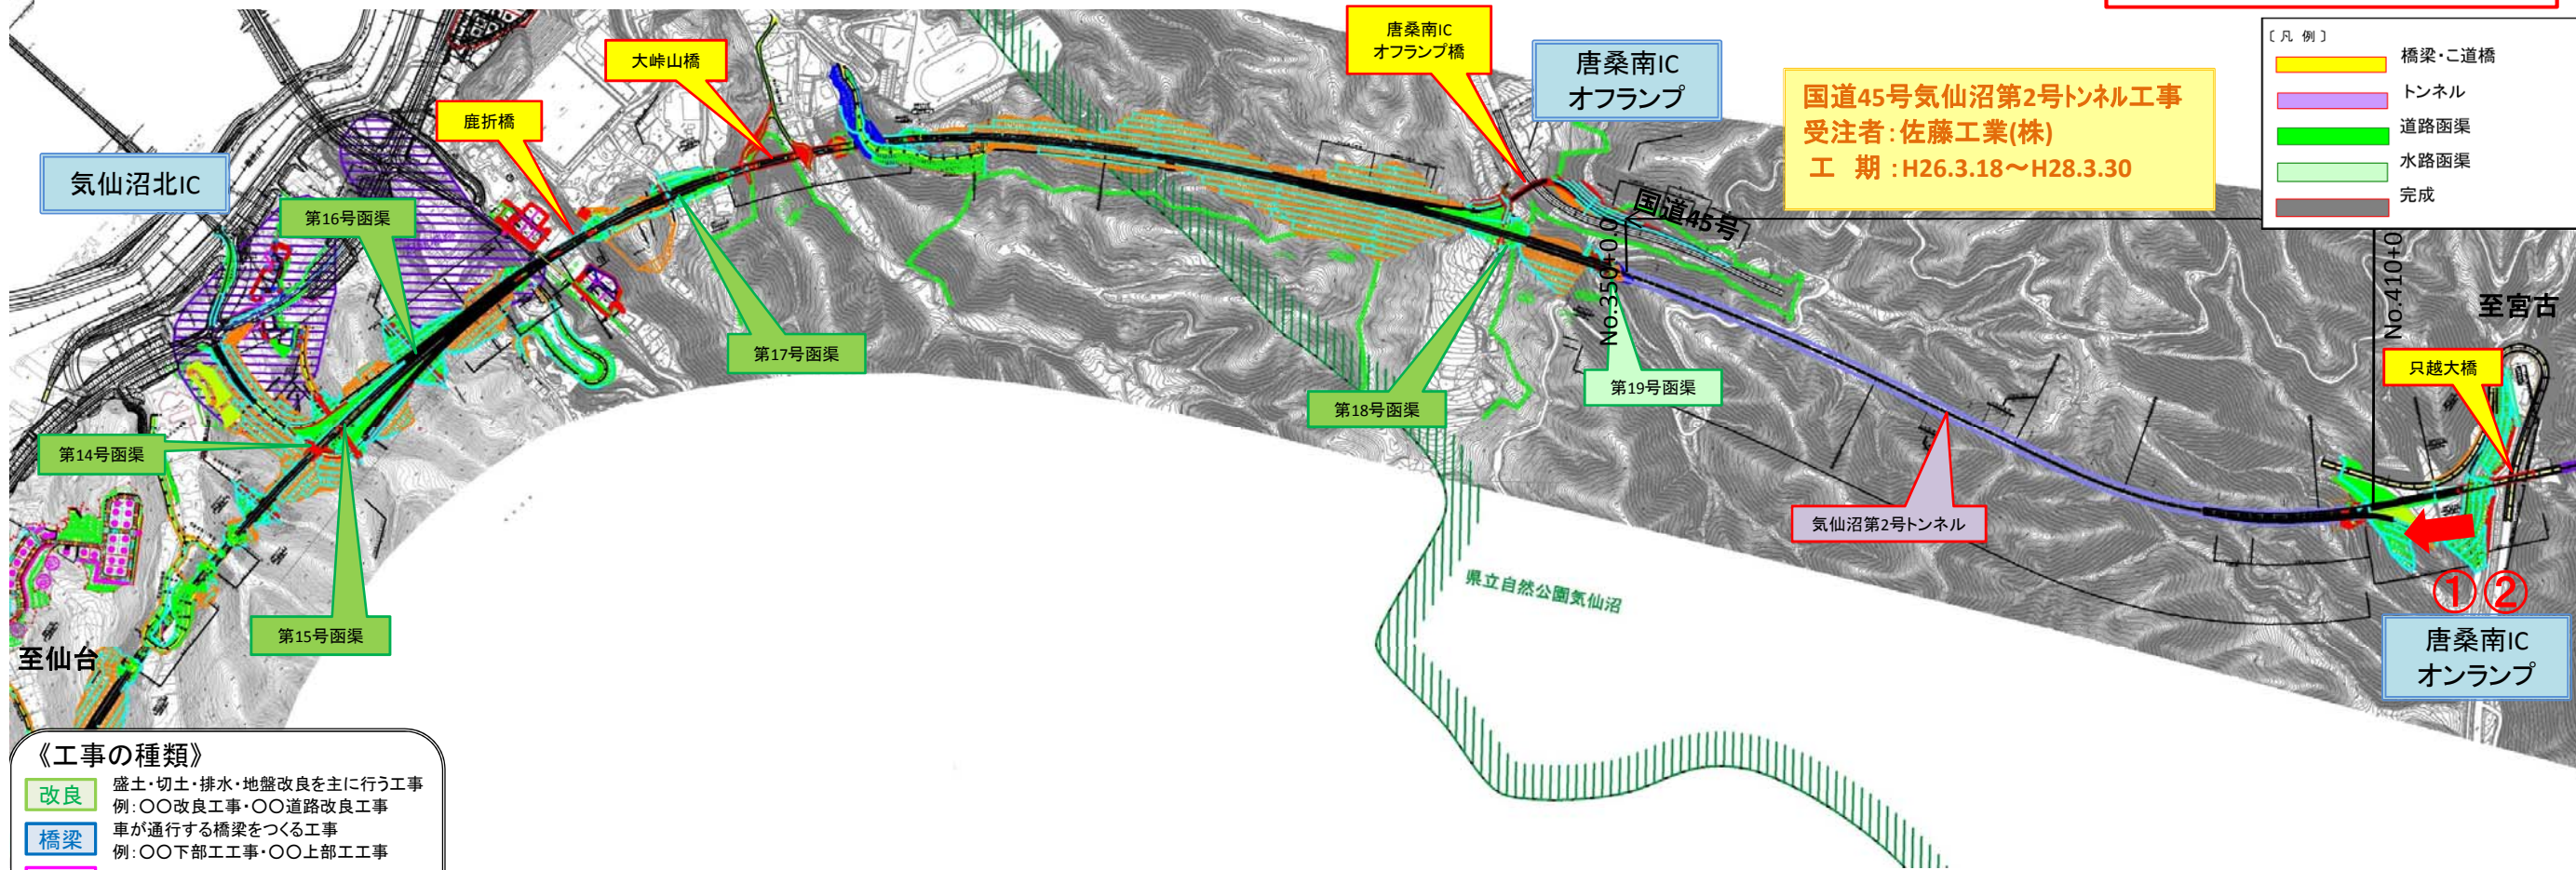

国道45号気仙沼第2号トンネル工事  
受注者:佐藤工業(株)  
工期:H26.3.18～H28.3.30

- 〔凡例〕
- 橋梁・公道橋
  - トンネル
  - 道路函渠
  - 水路函渠
  - 完成

- 《工事の種類》
- 改良  
盛土・切土・排水・地盤改良を主に行う工事  
例: ○○改良工事・○○道路改良工事
  - 橋梁  
車が通行する橋梁をつくる工事  
例: ○○下部工工事・○○上部工工事
  - 函渠  
人・車・河川が横断する函渠をつくる工事
  - トンネル  
車が通行するトンネルをつくる工事  
例: ○○トンネル工事

① 終点側から起点側を望む



覆工施工状況

② 終点側から起点側を望む



トンネル掘削状況